




TWEDE VERDIEPING VENTILATIE
1:100

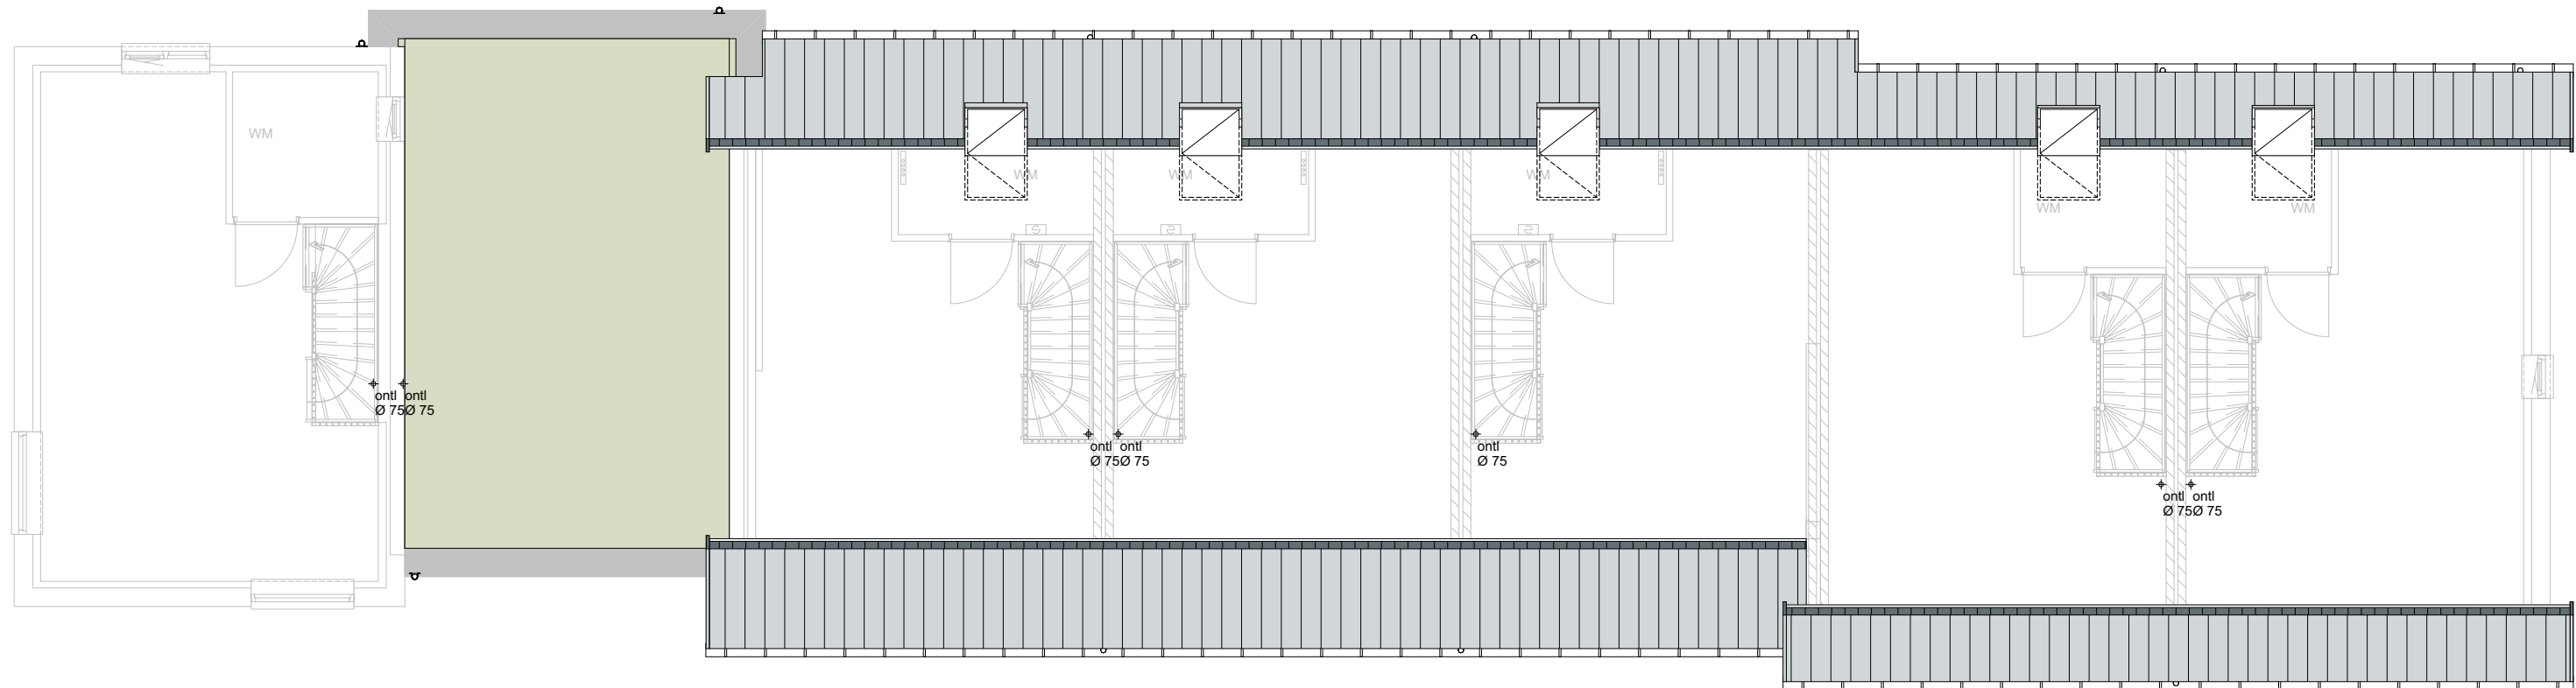


TWEDE VERDIEPING RIOOL
1:100

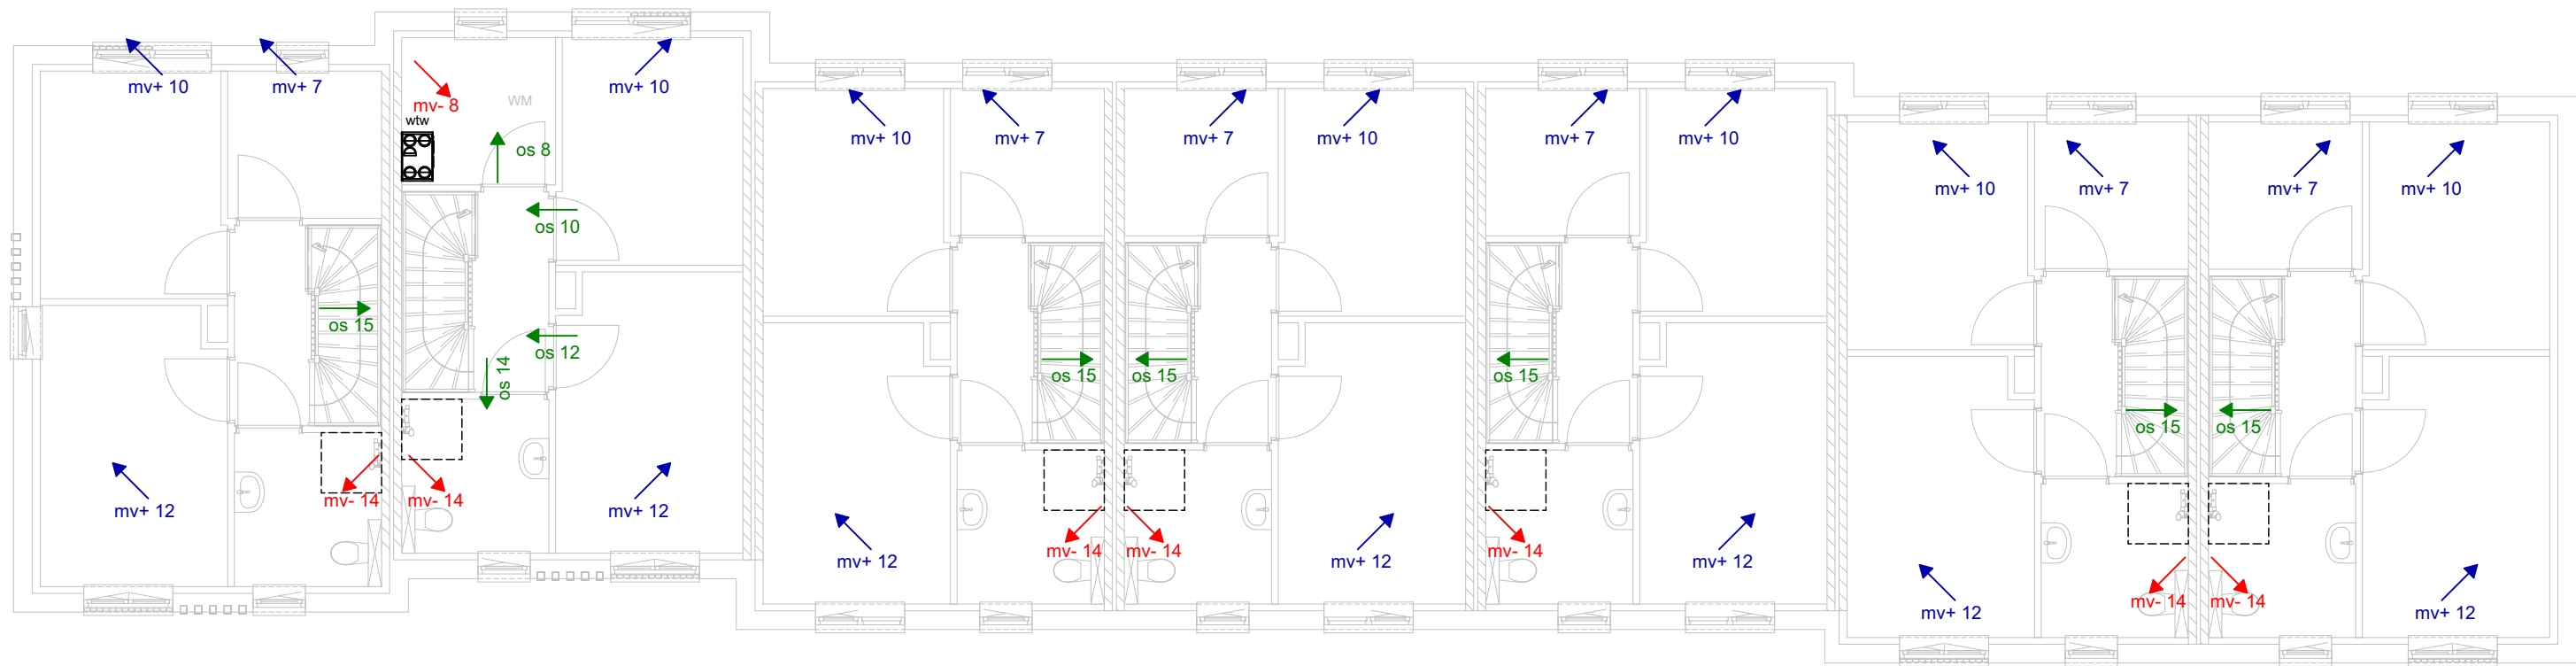


EERSTE VERDIEPING VENTILATIE
1:100

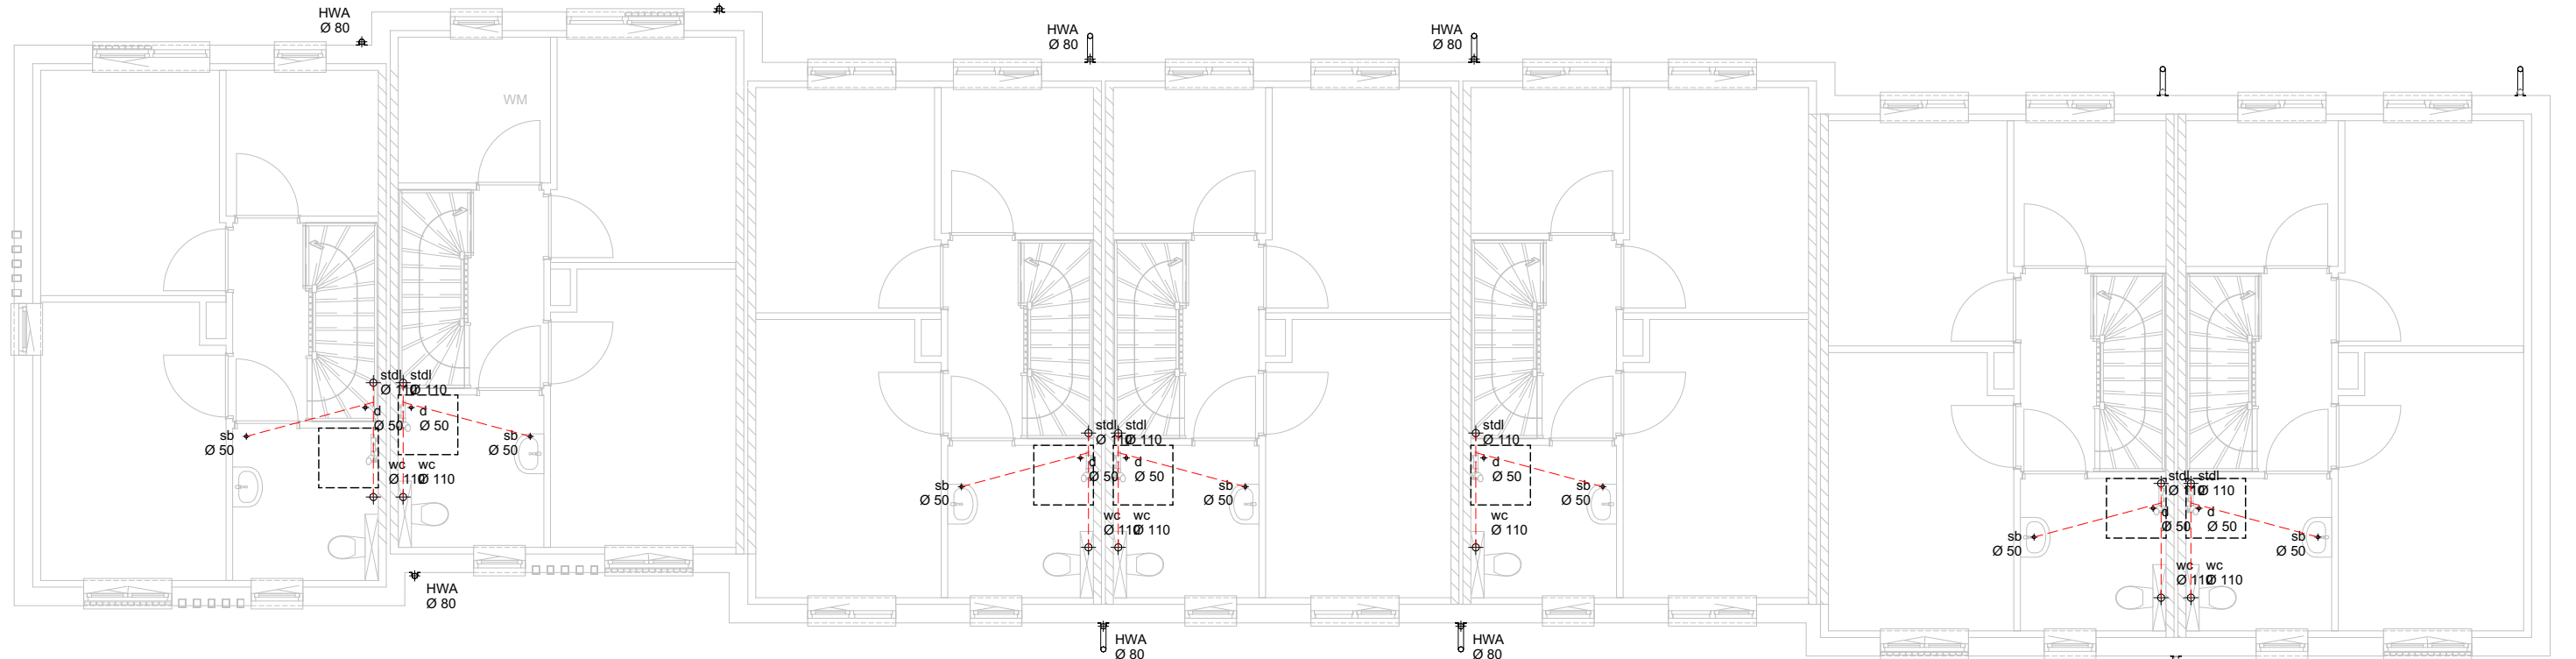

EERSTE VERDIEPING RIOOL
1:100

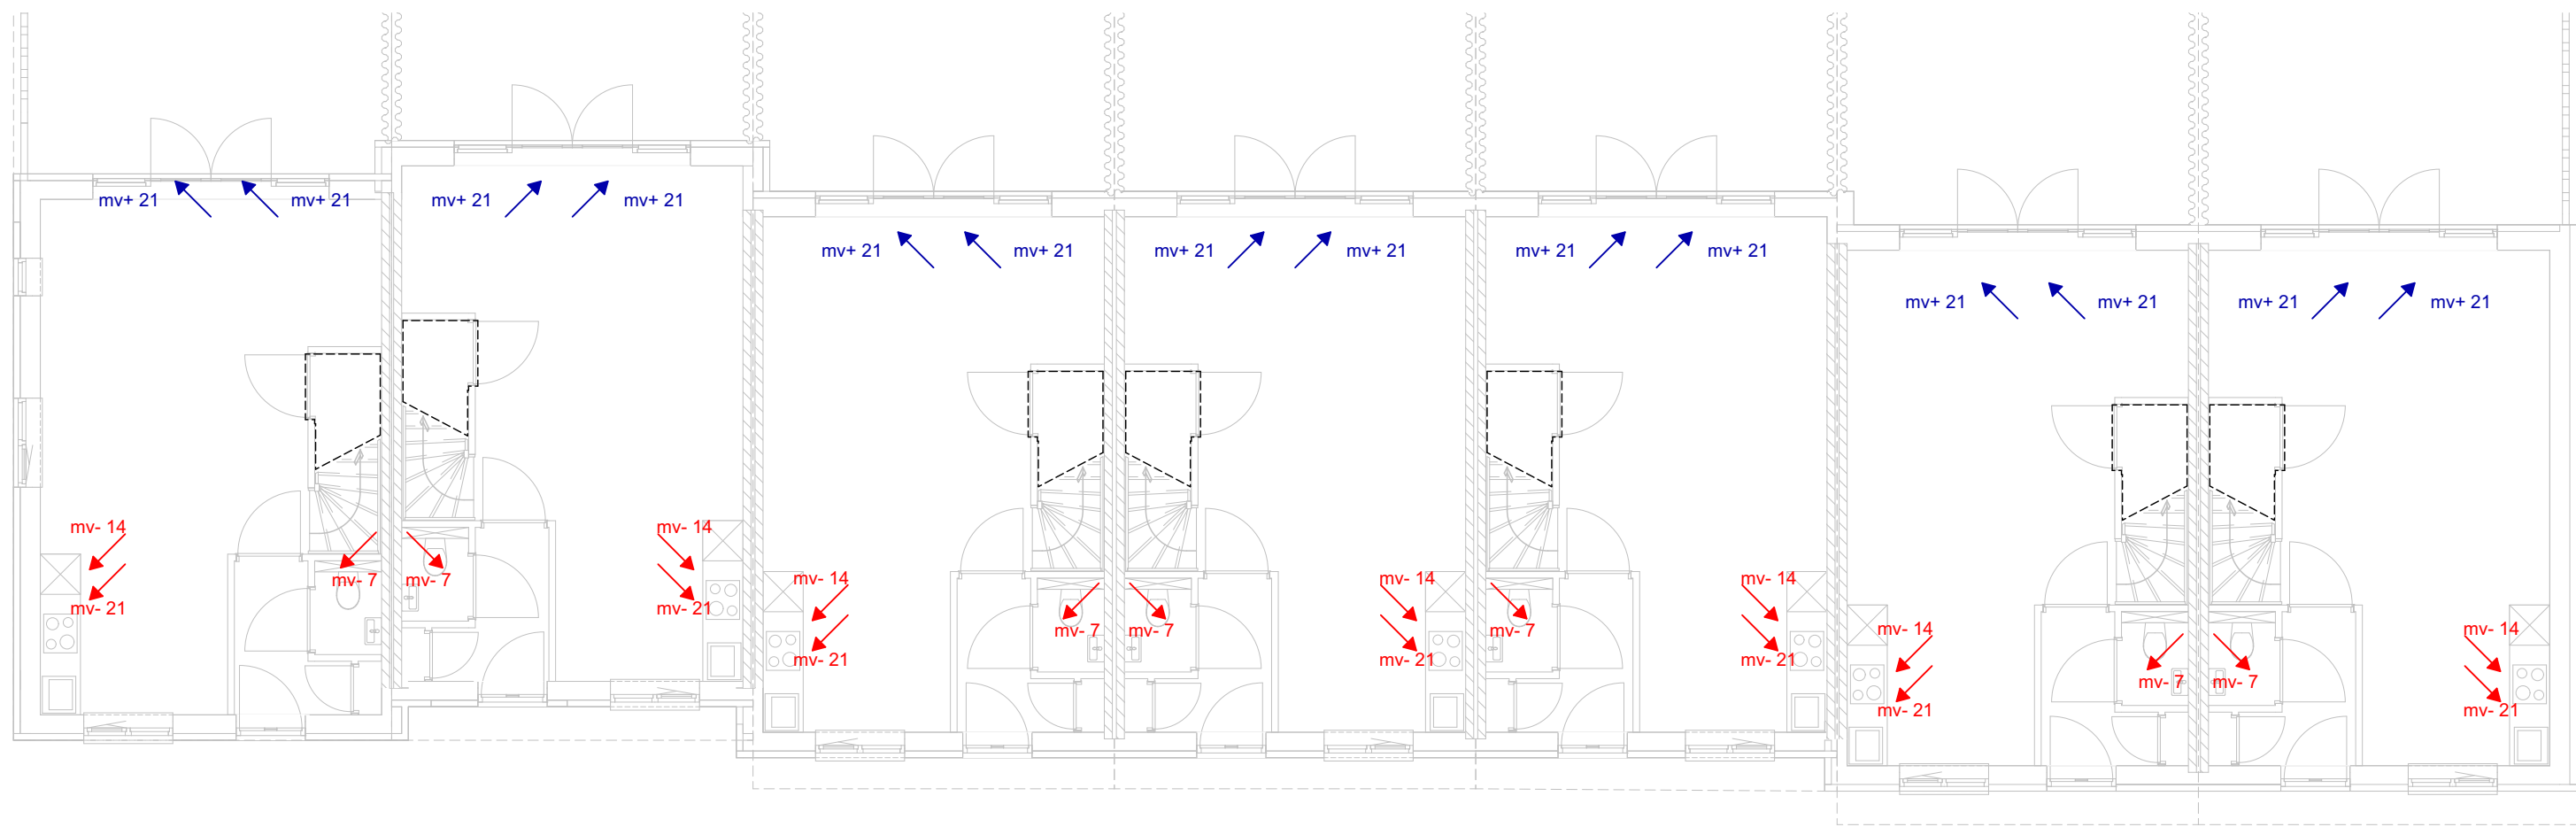

BEGANE GROND VENTILATIE
1:100

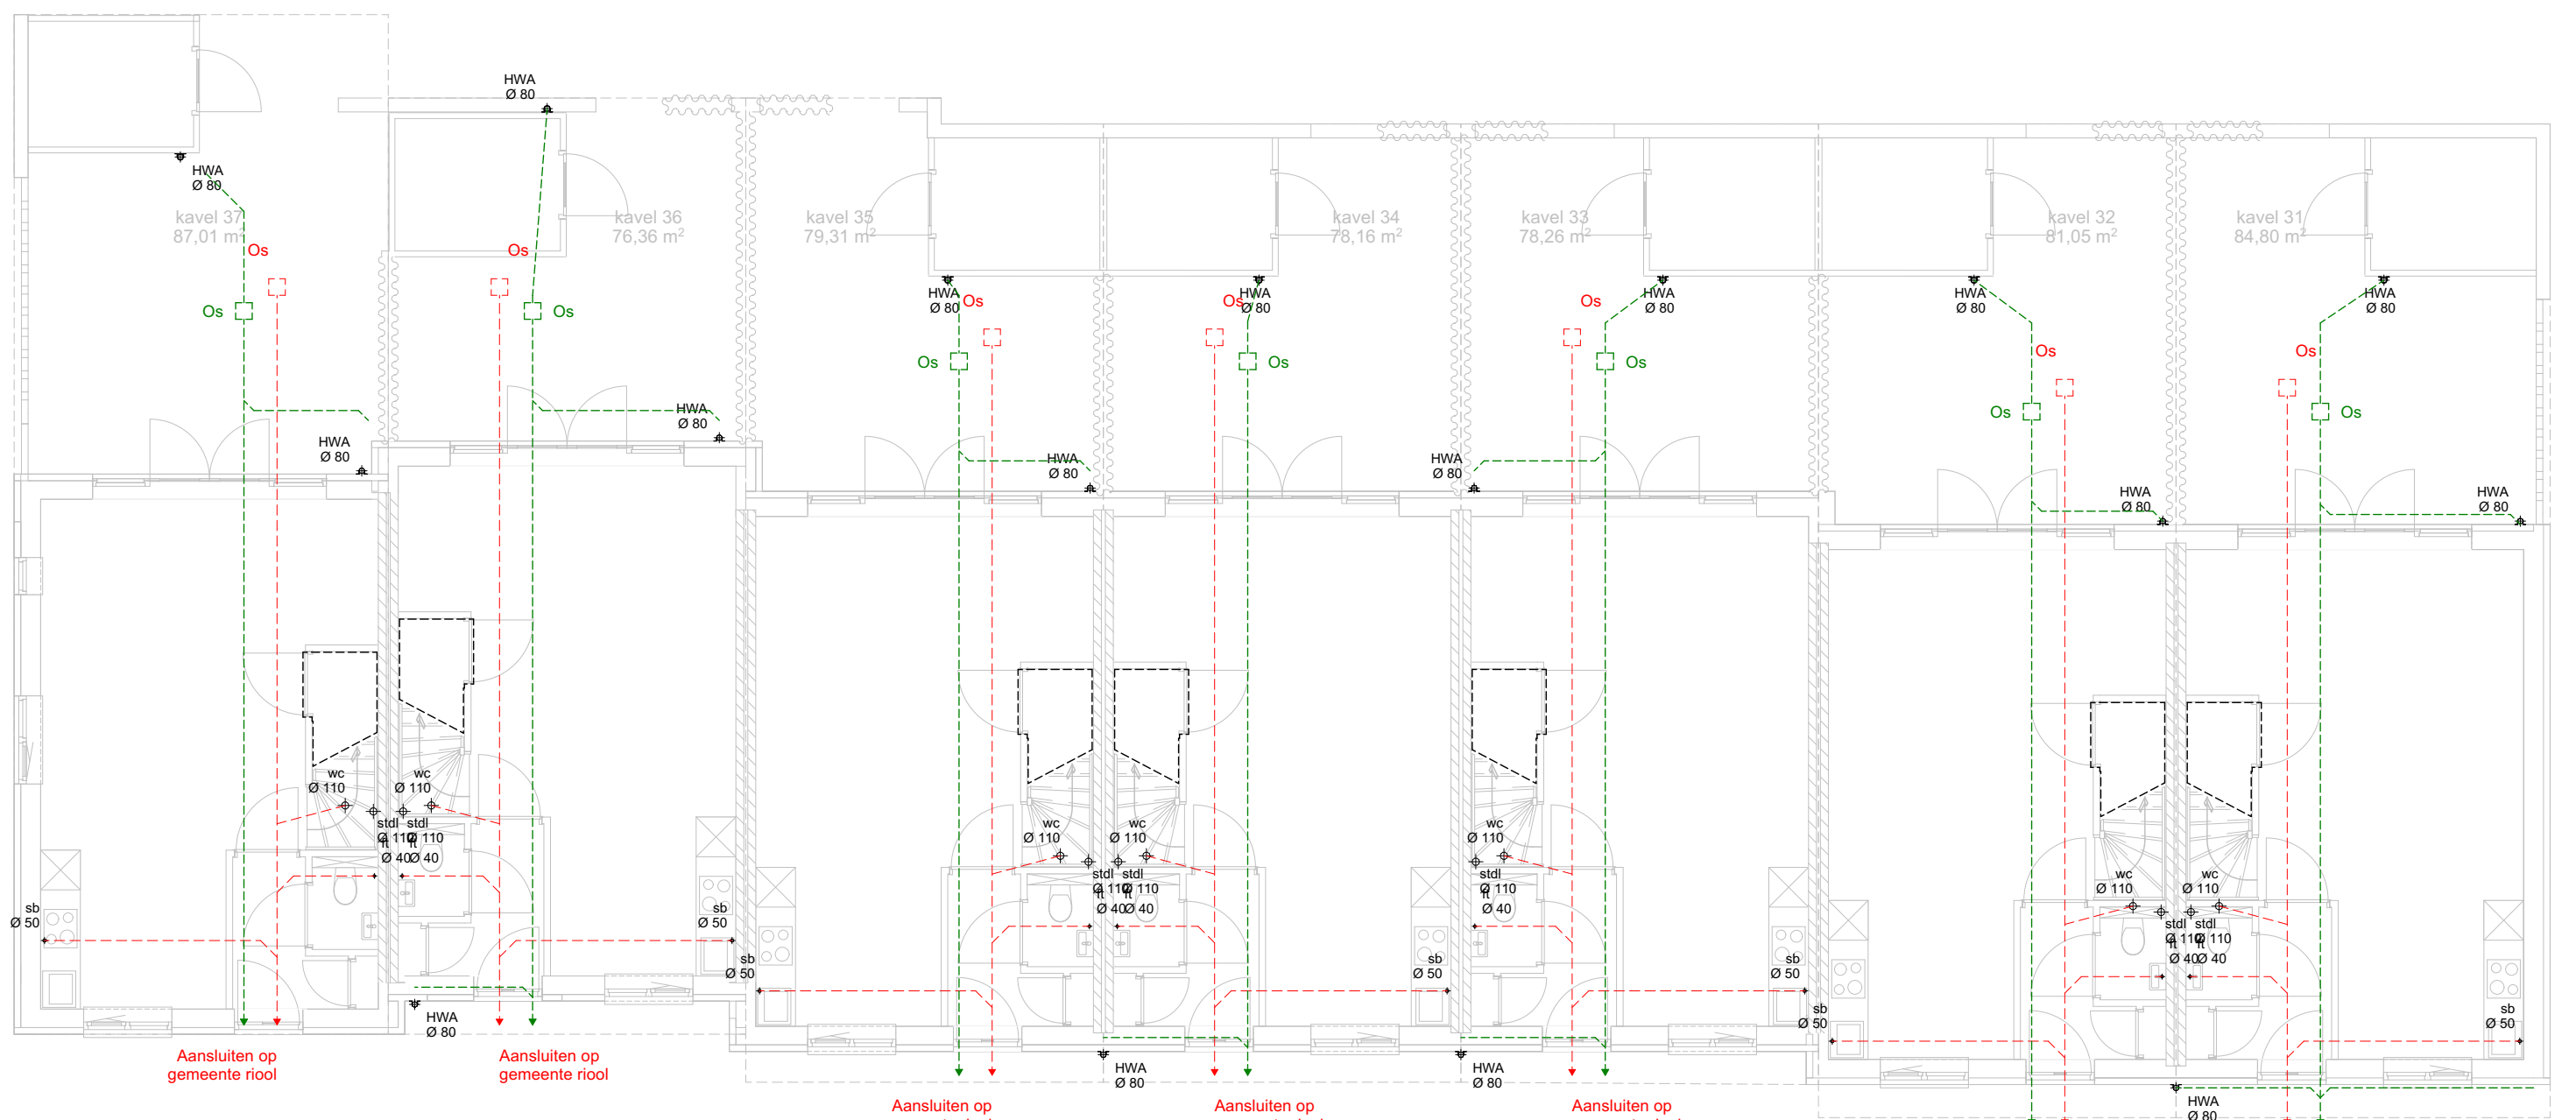

BEGANE GROND RIOOL
1:100

VFO

VFO Architects | Urban design bv

For architectural design
Interior | product design
Urbanism and planning
Architectural advisory

Werknummer:	2021311.1
Project:	47 woningen Abdijlaan Helmond
Opdrachtgever:	Nieuw Bunderen Bv
Tekeningnummer:	TO61
Onderdeel:	Principe Ventilatie en Riool Blok BCDE
Fase:	TECHNISCH ONTWERP
Status:	WABO
Schaal:	1:100
Opmerking:	
Datum:	dinsdag 18 juni 2024

VFO ARCHITECTS | URBAN DESIGN | TEL: +31 (0) 250 77 00
Grote Beek 182 | 5611 KK Eindhoven | info@vfo-arch.nl | www.vfo-arch.nl