



BEGANE GROND [GO]  
1:100

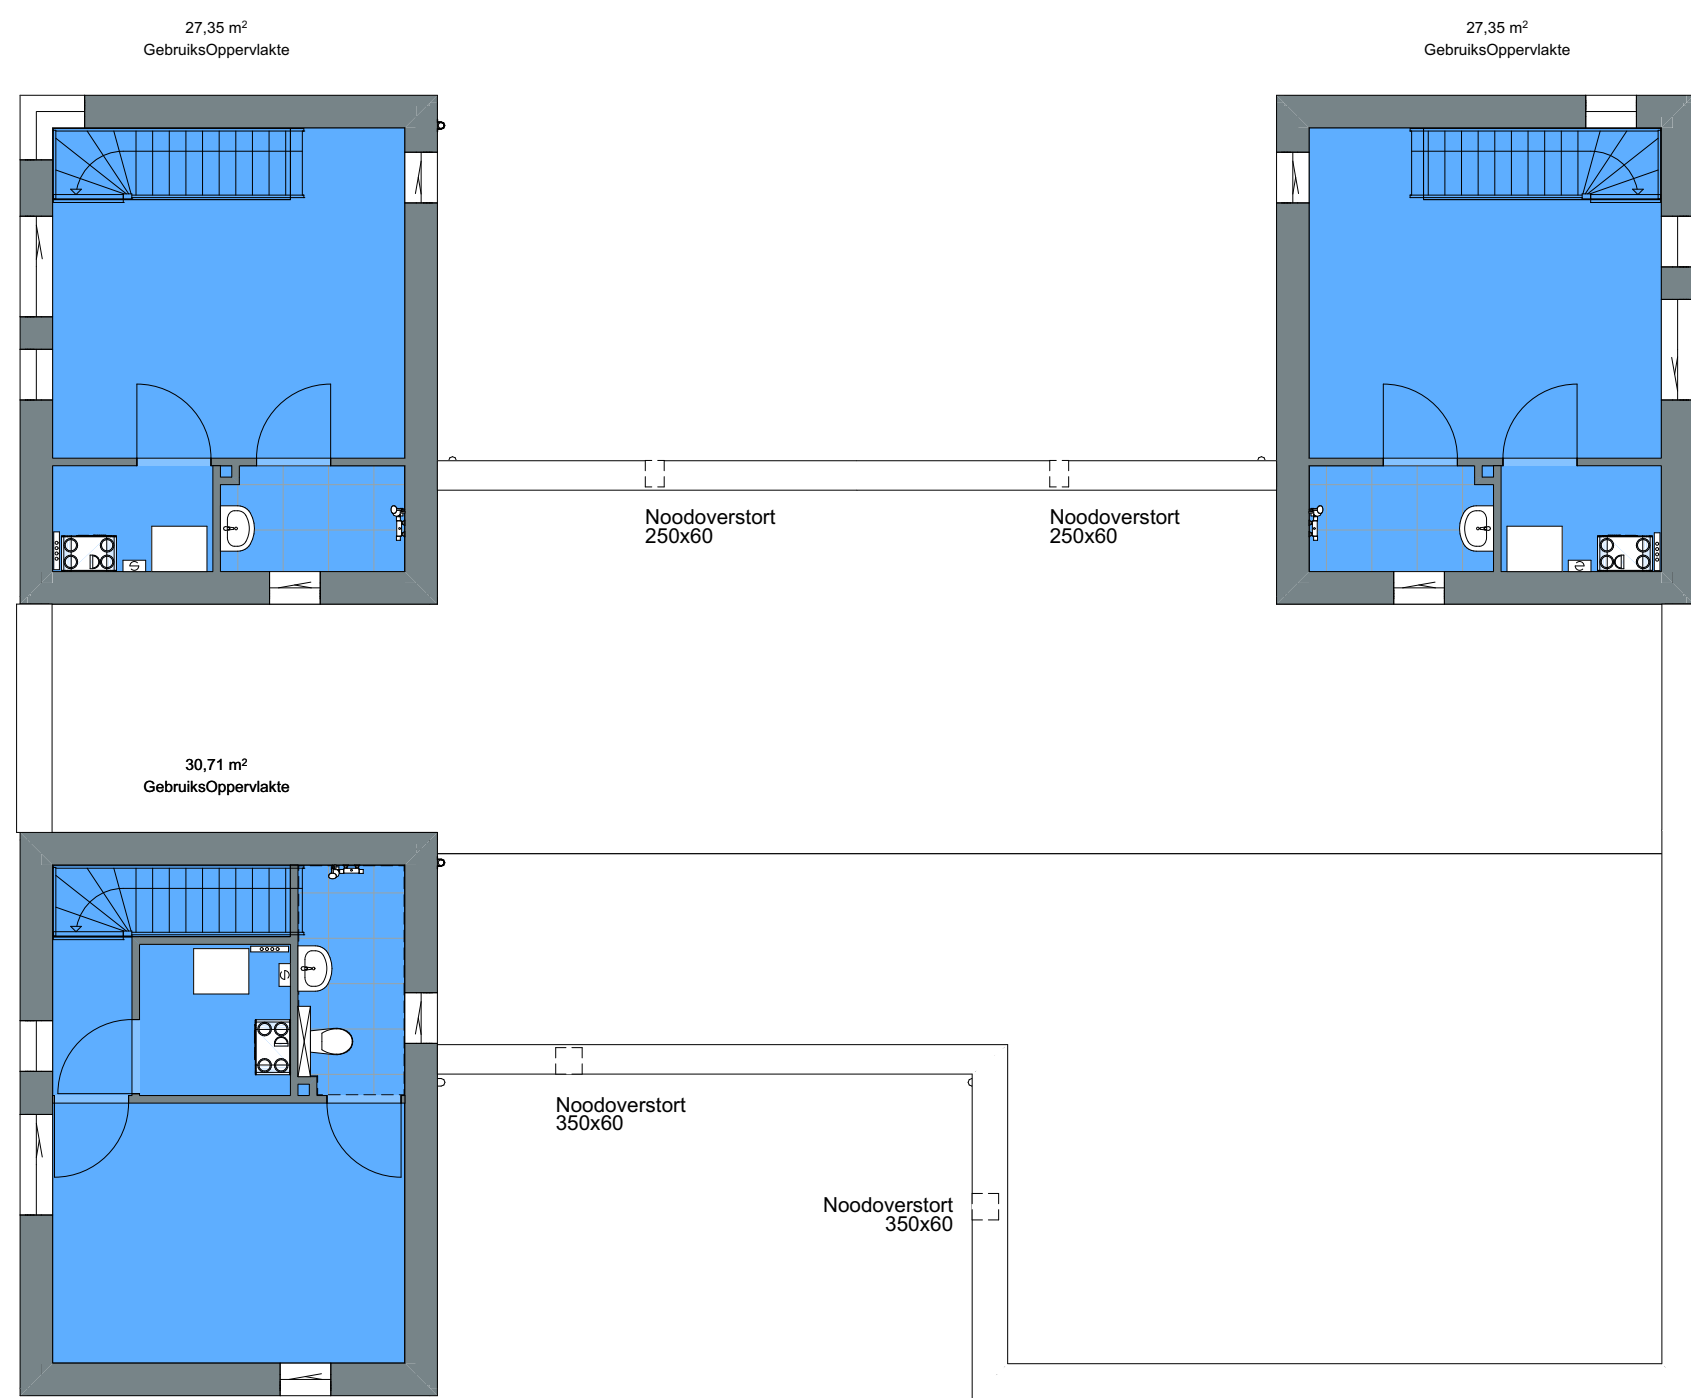

BEGANE GROND (BVO)  
1:100



EERSTE VERDIEPING [GO]  
1:100

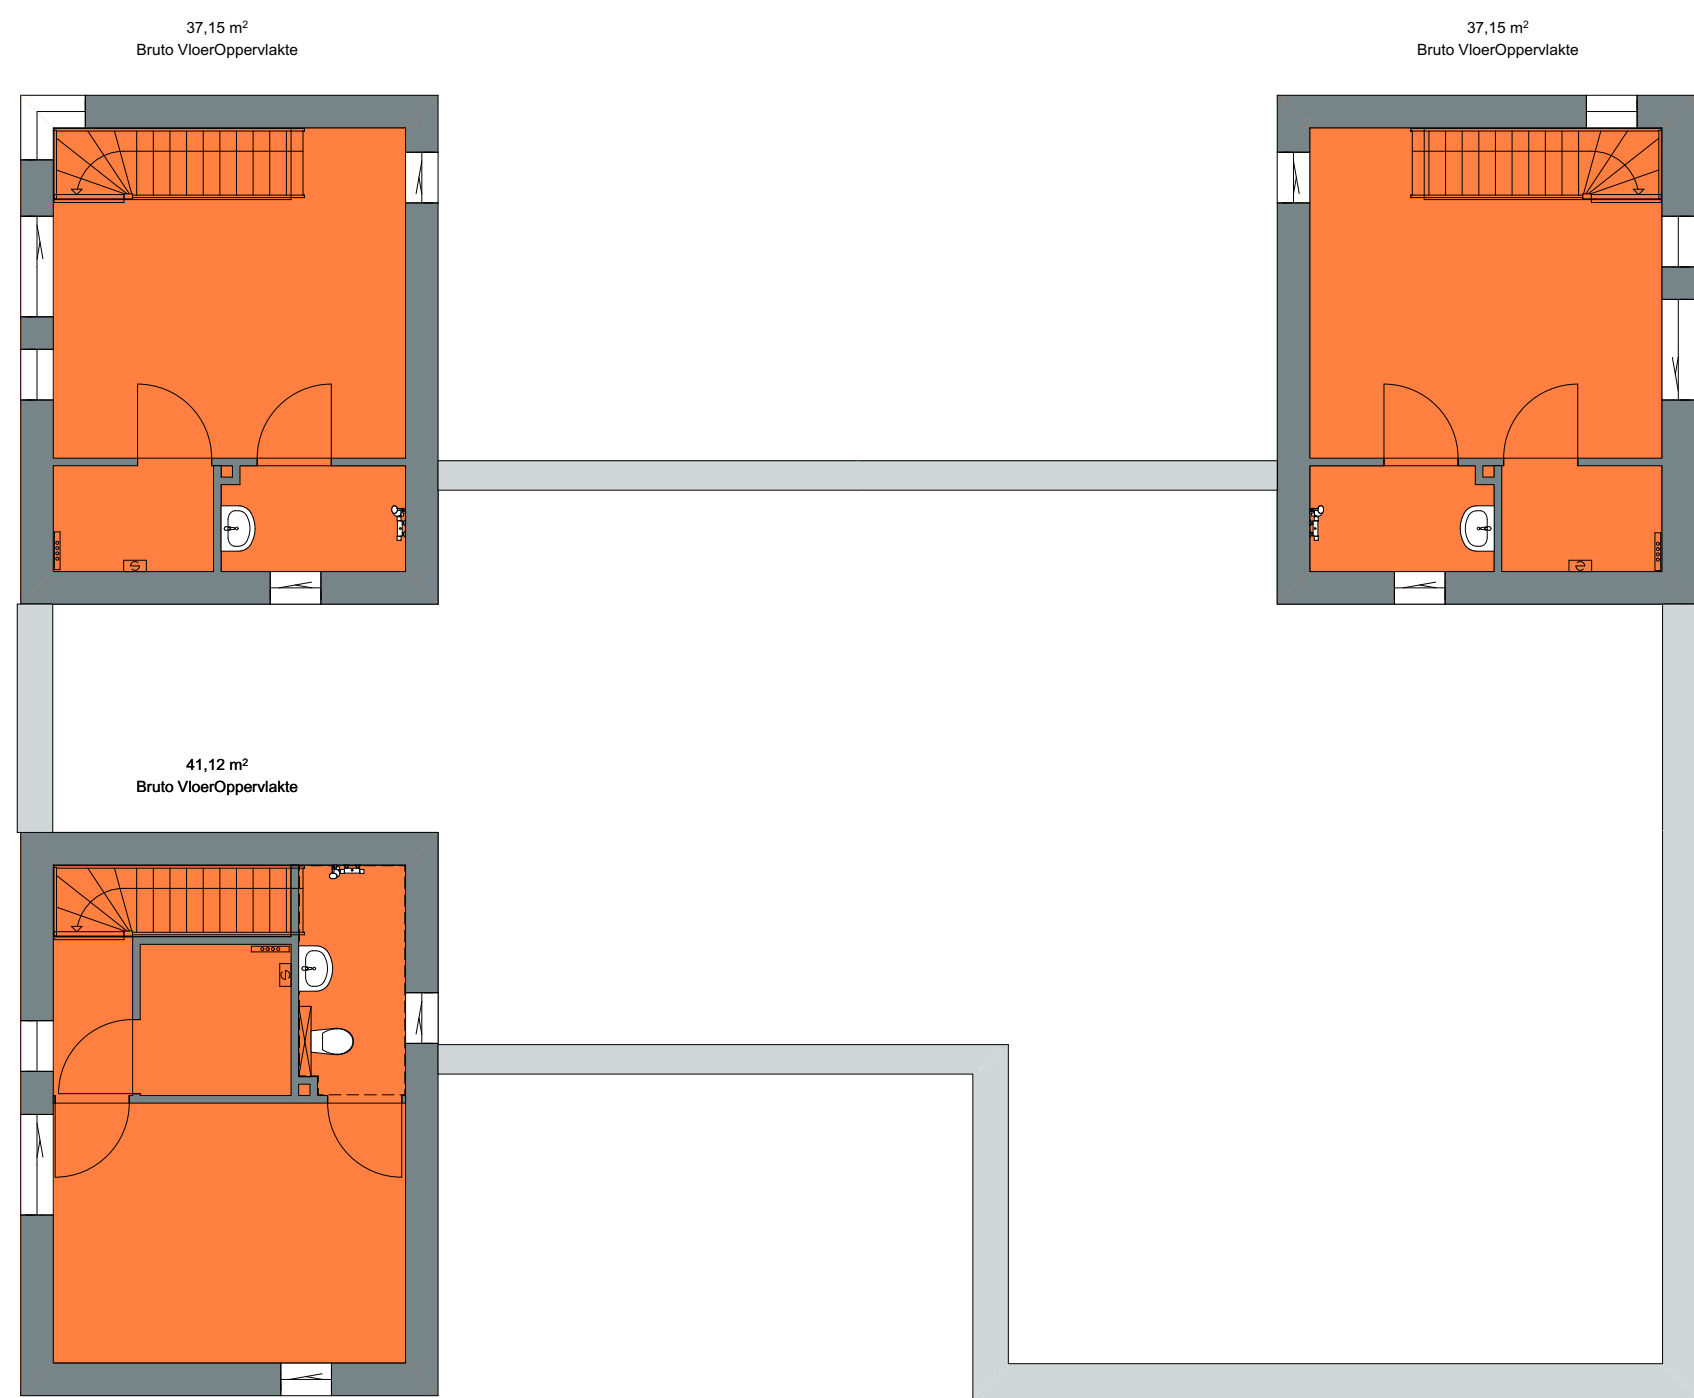

EERSTE VERDIEPING (BVO)  
1:100

VFO

VFO Architects | Urban design bv

For architectural design  
Interior | product design  
Urbanism and planning  
Architectural advisory

Werknummer: 2021311.1

Project: 47 woningen Abdijlaan Helmond

Opdrachtgever: Nieuw Bindere Bv

adres: Croy 7L  
postcode: 5053 LC  
plaats: Eindhoven  
telefoon: 06-20775390

Tekeningnummer: TO53

Onderdeel: Oppervlakten GO en BVO BLOK FG

Fase: TECHNISCH ONTWERP

Status: WABO

Schaal: 1:100

Opmerking:

Datum: woensdag 26 juni 2024

VFO ARCHITECTS | URBAN DESIGN | TEL. (+31) 40 250 77 00  
Grote Berg 18D | 5611 KK Eindhoven | info@vfo-arch.nl | www.vfo-arch.nl