




BEGANE GROND - VENTILATIE
1:100

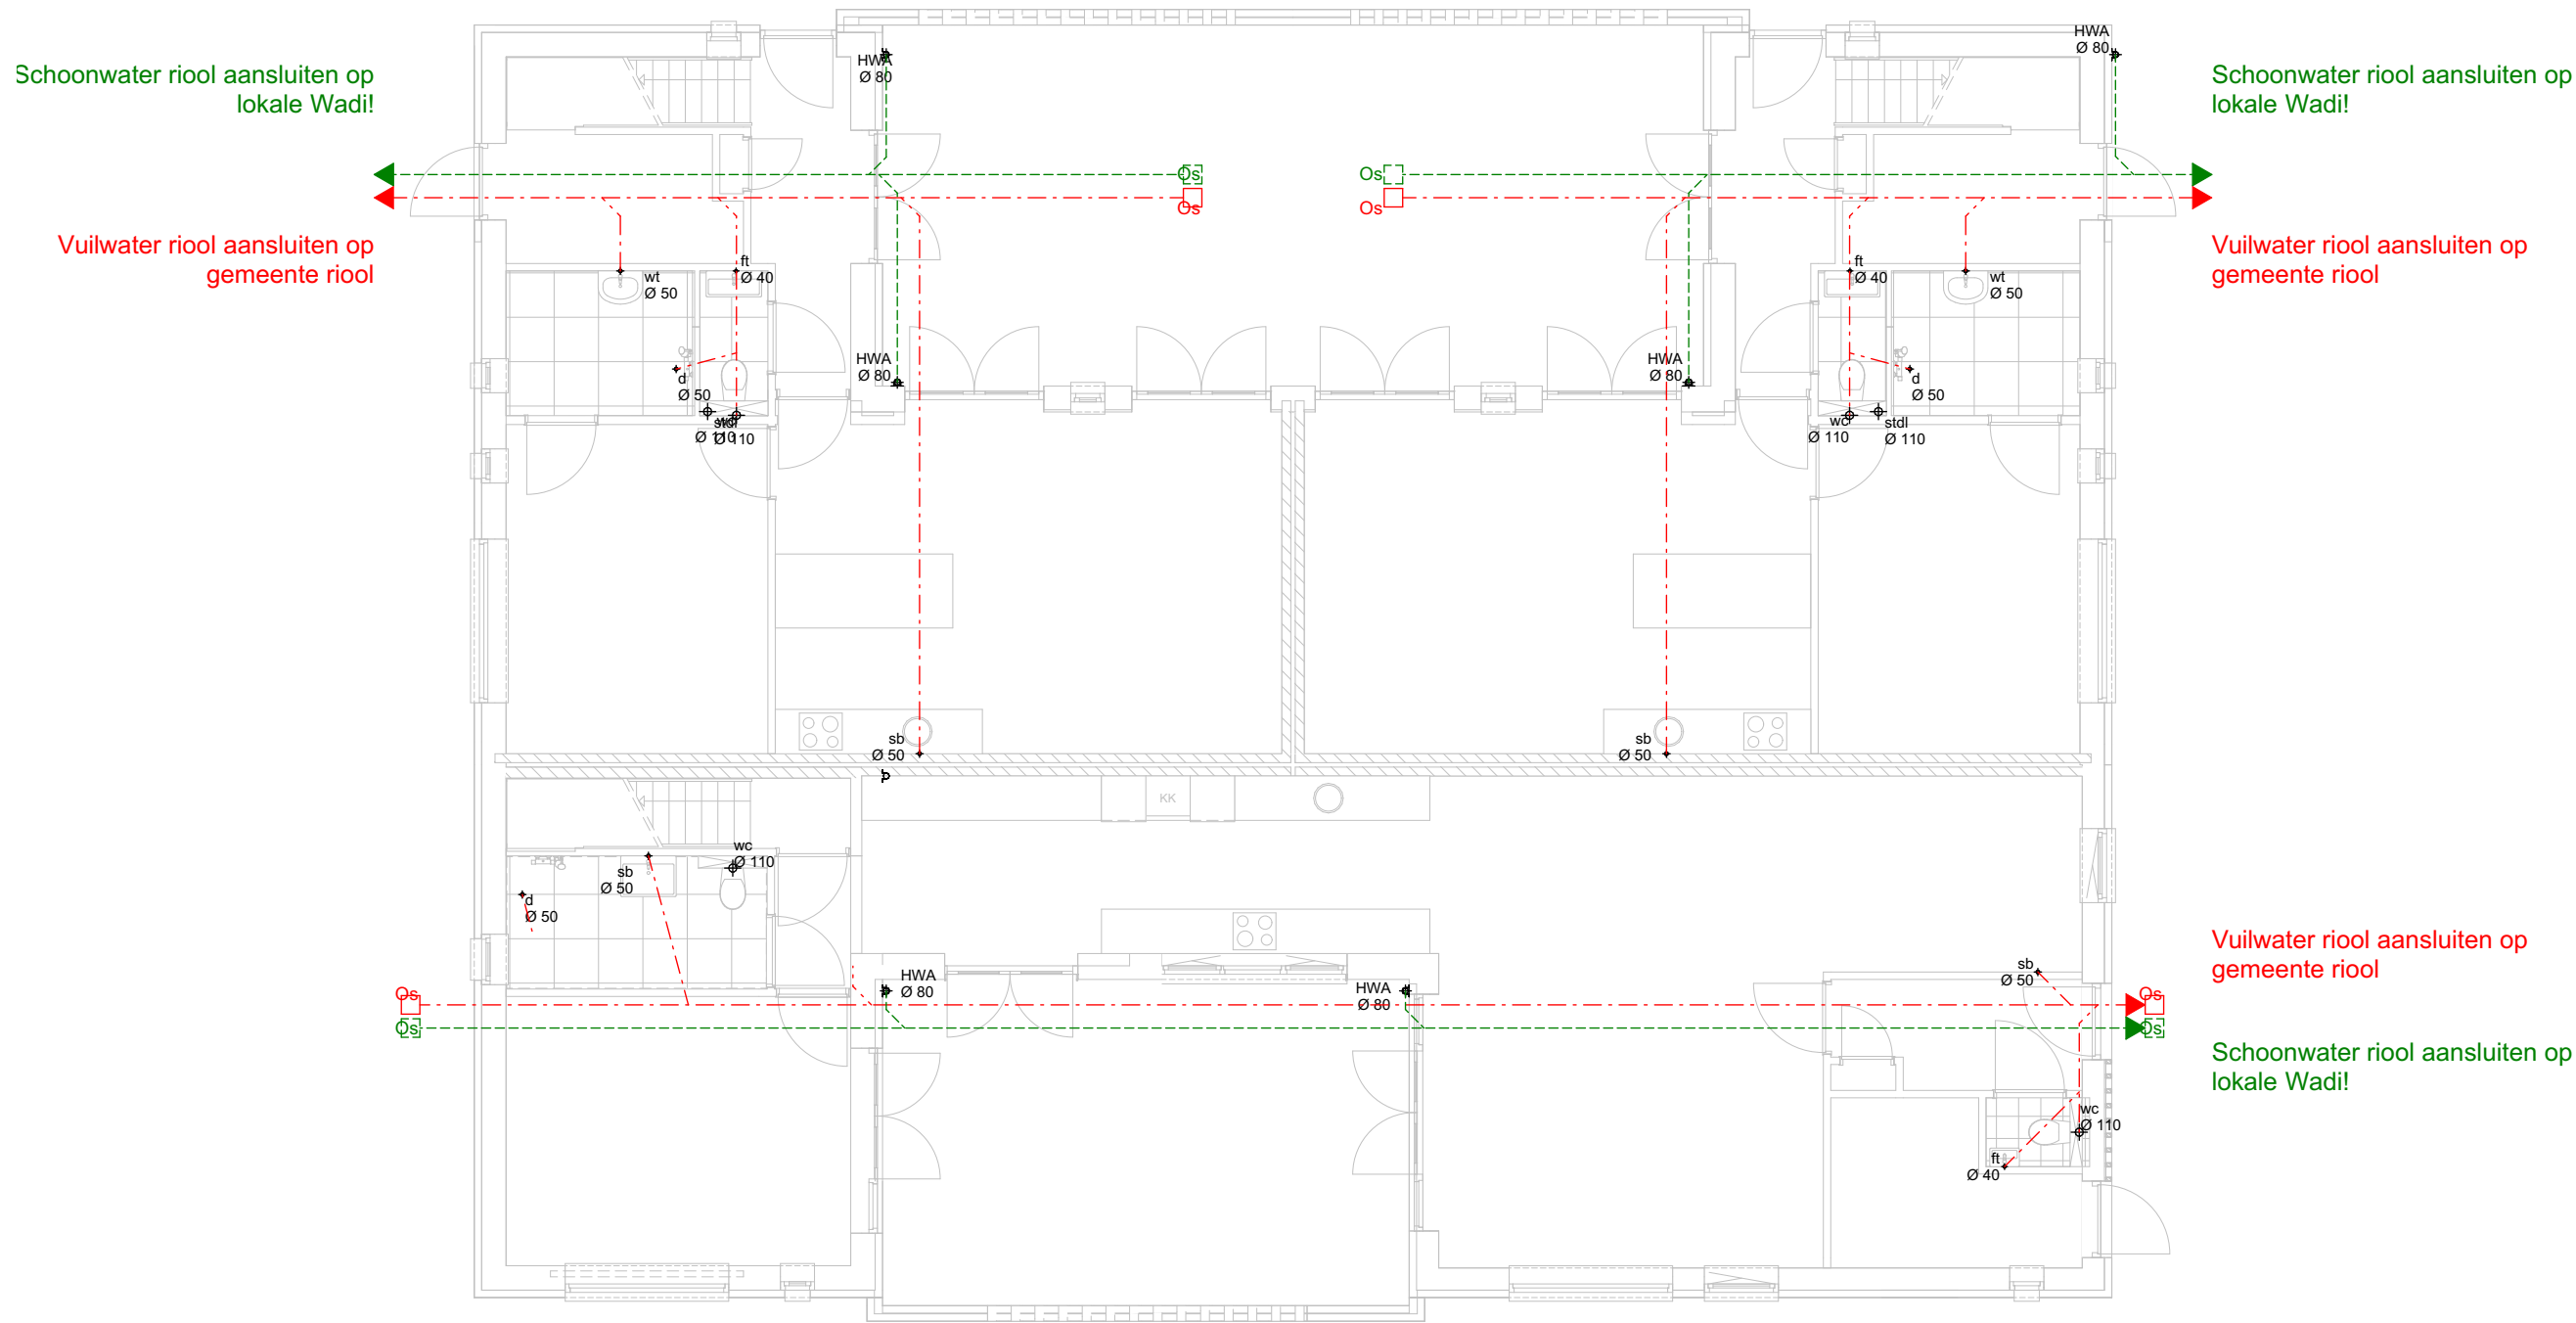

BEGANE GROND - RIOOL
1:100

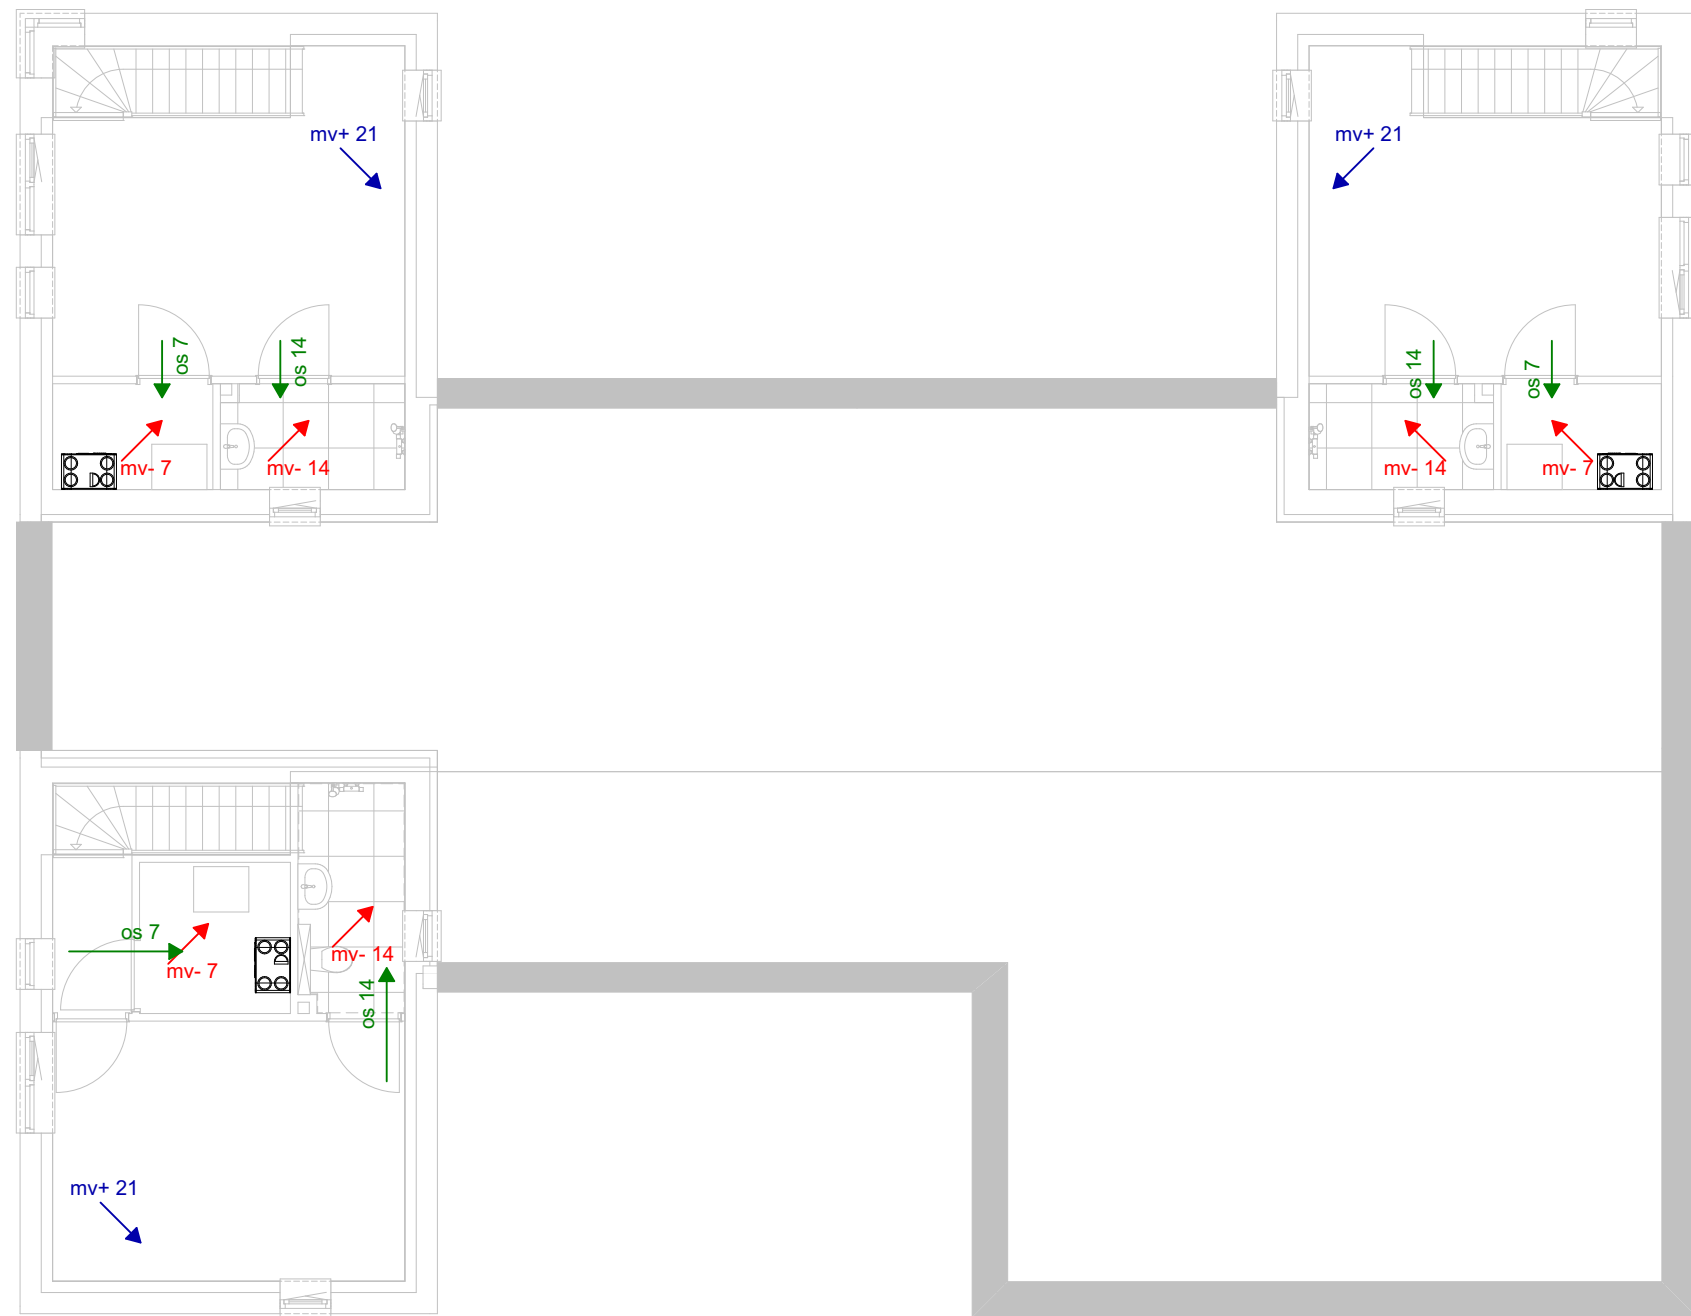

EERSTE VERDIEPING - VENTILATIE
1:100

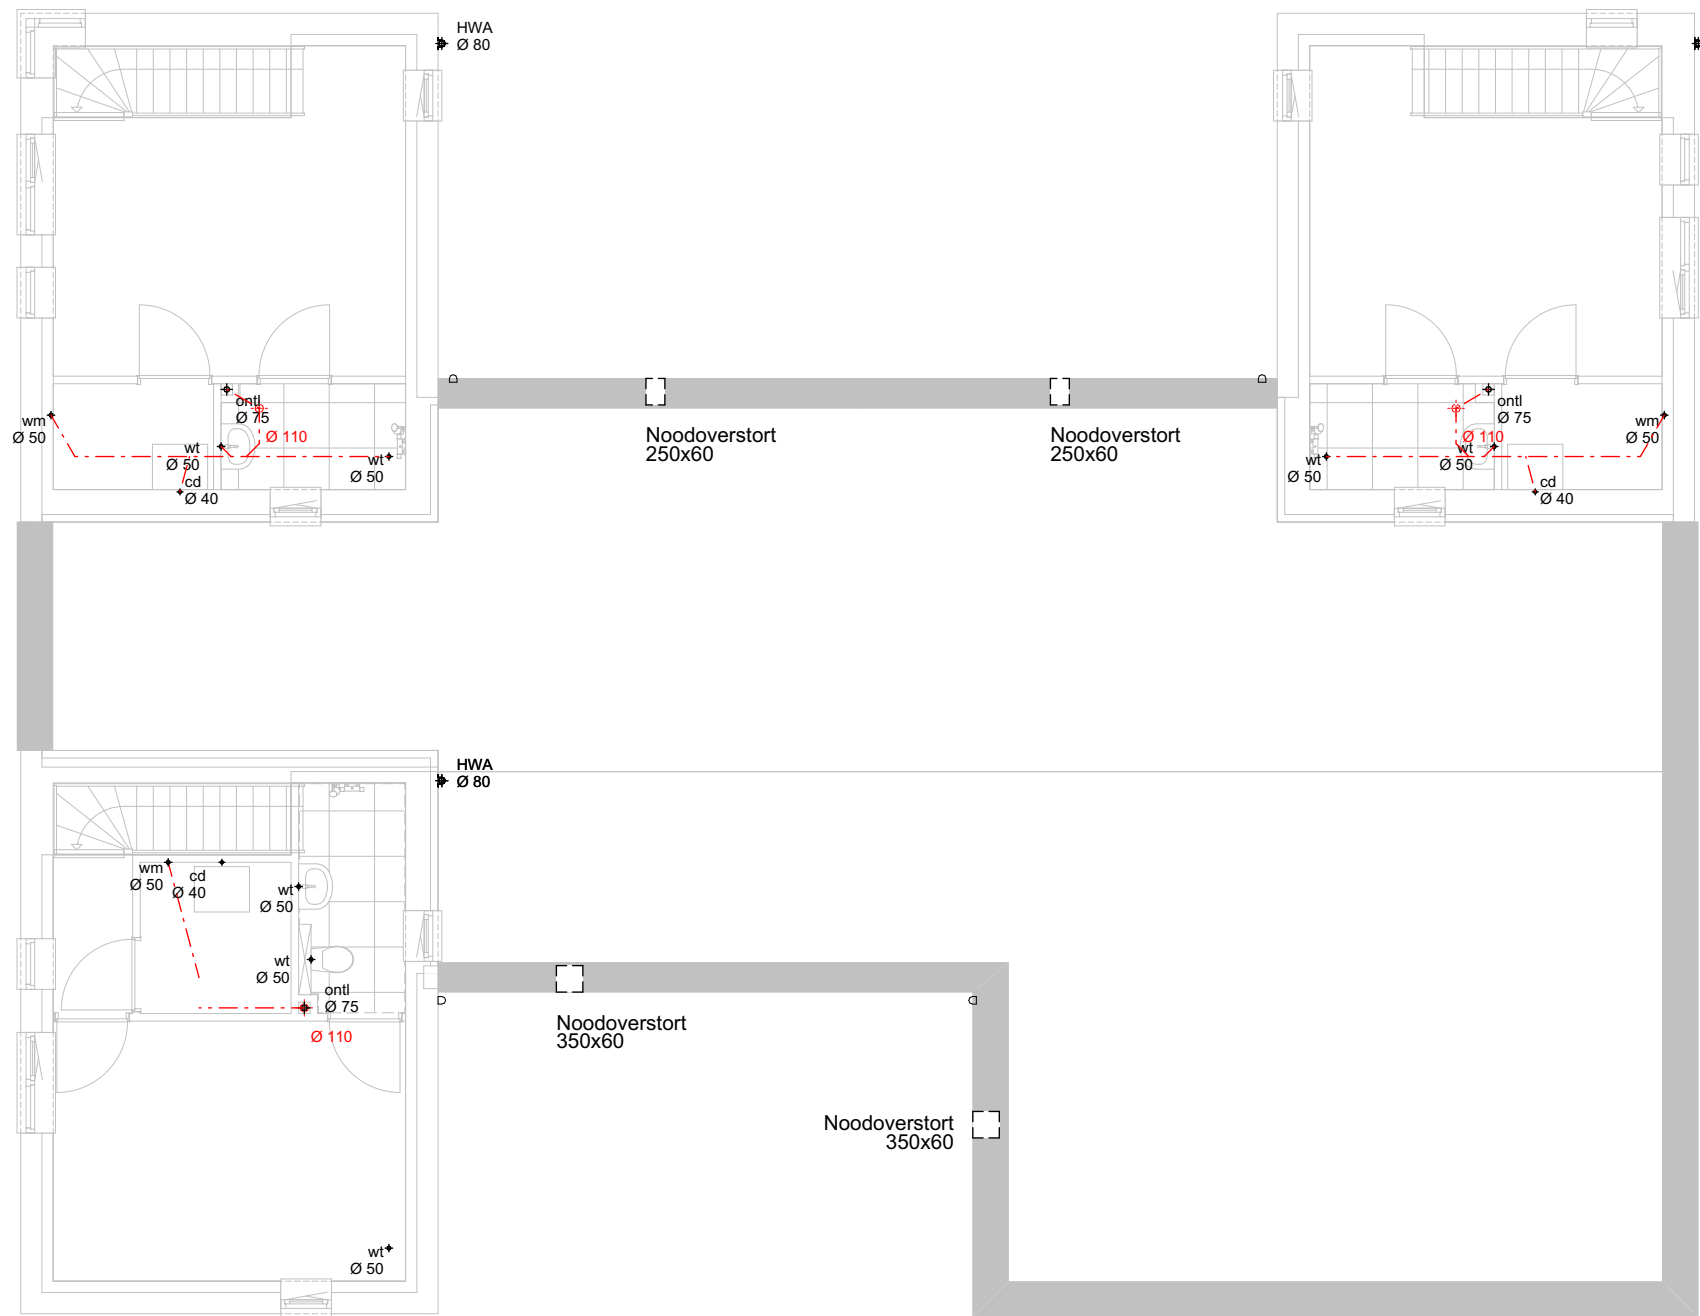

EERSTE VERDIEPING - RIOOL
1:100

VFO

VFO Architects | Urban design bv

For architectural design
Interior | product design
Urbanism and planning
Architectural advisory

Werknummer:	2021311.1
Project:	47 woningen Abdijlaan Helmond
Opdrachtgever:	Nieuw Bindere Bv
	adres: Croy 7L postbus: 5053 LC plaats: Eindhoven telefoon: 06-20775390
Tekeningnummer:	TO62
Onderdeel:	Ventilatie en Riool BLOK FG
Fase:	TECHNISCH ONTWERP
Status:	WABO
Schaal:	1:100
Opmerking:	
Datum:	woensdag 26 juni 2024