


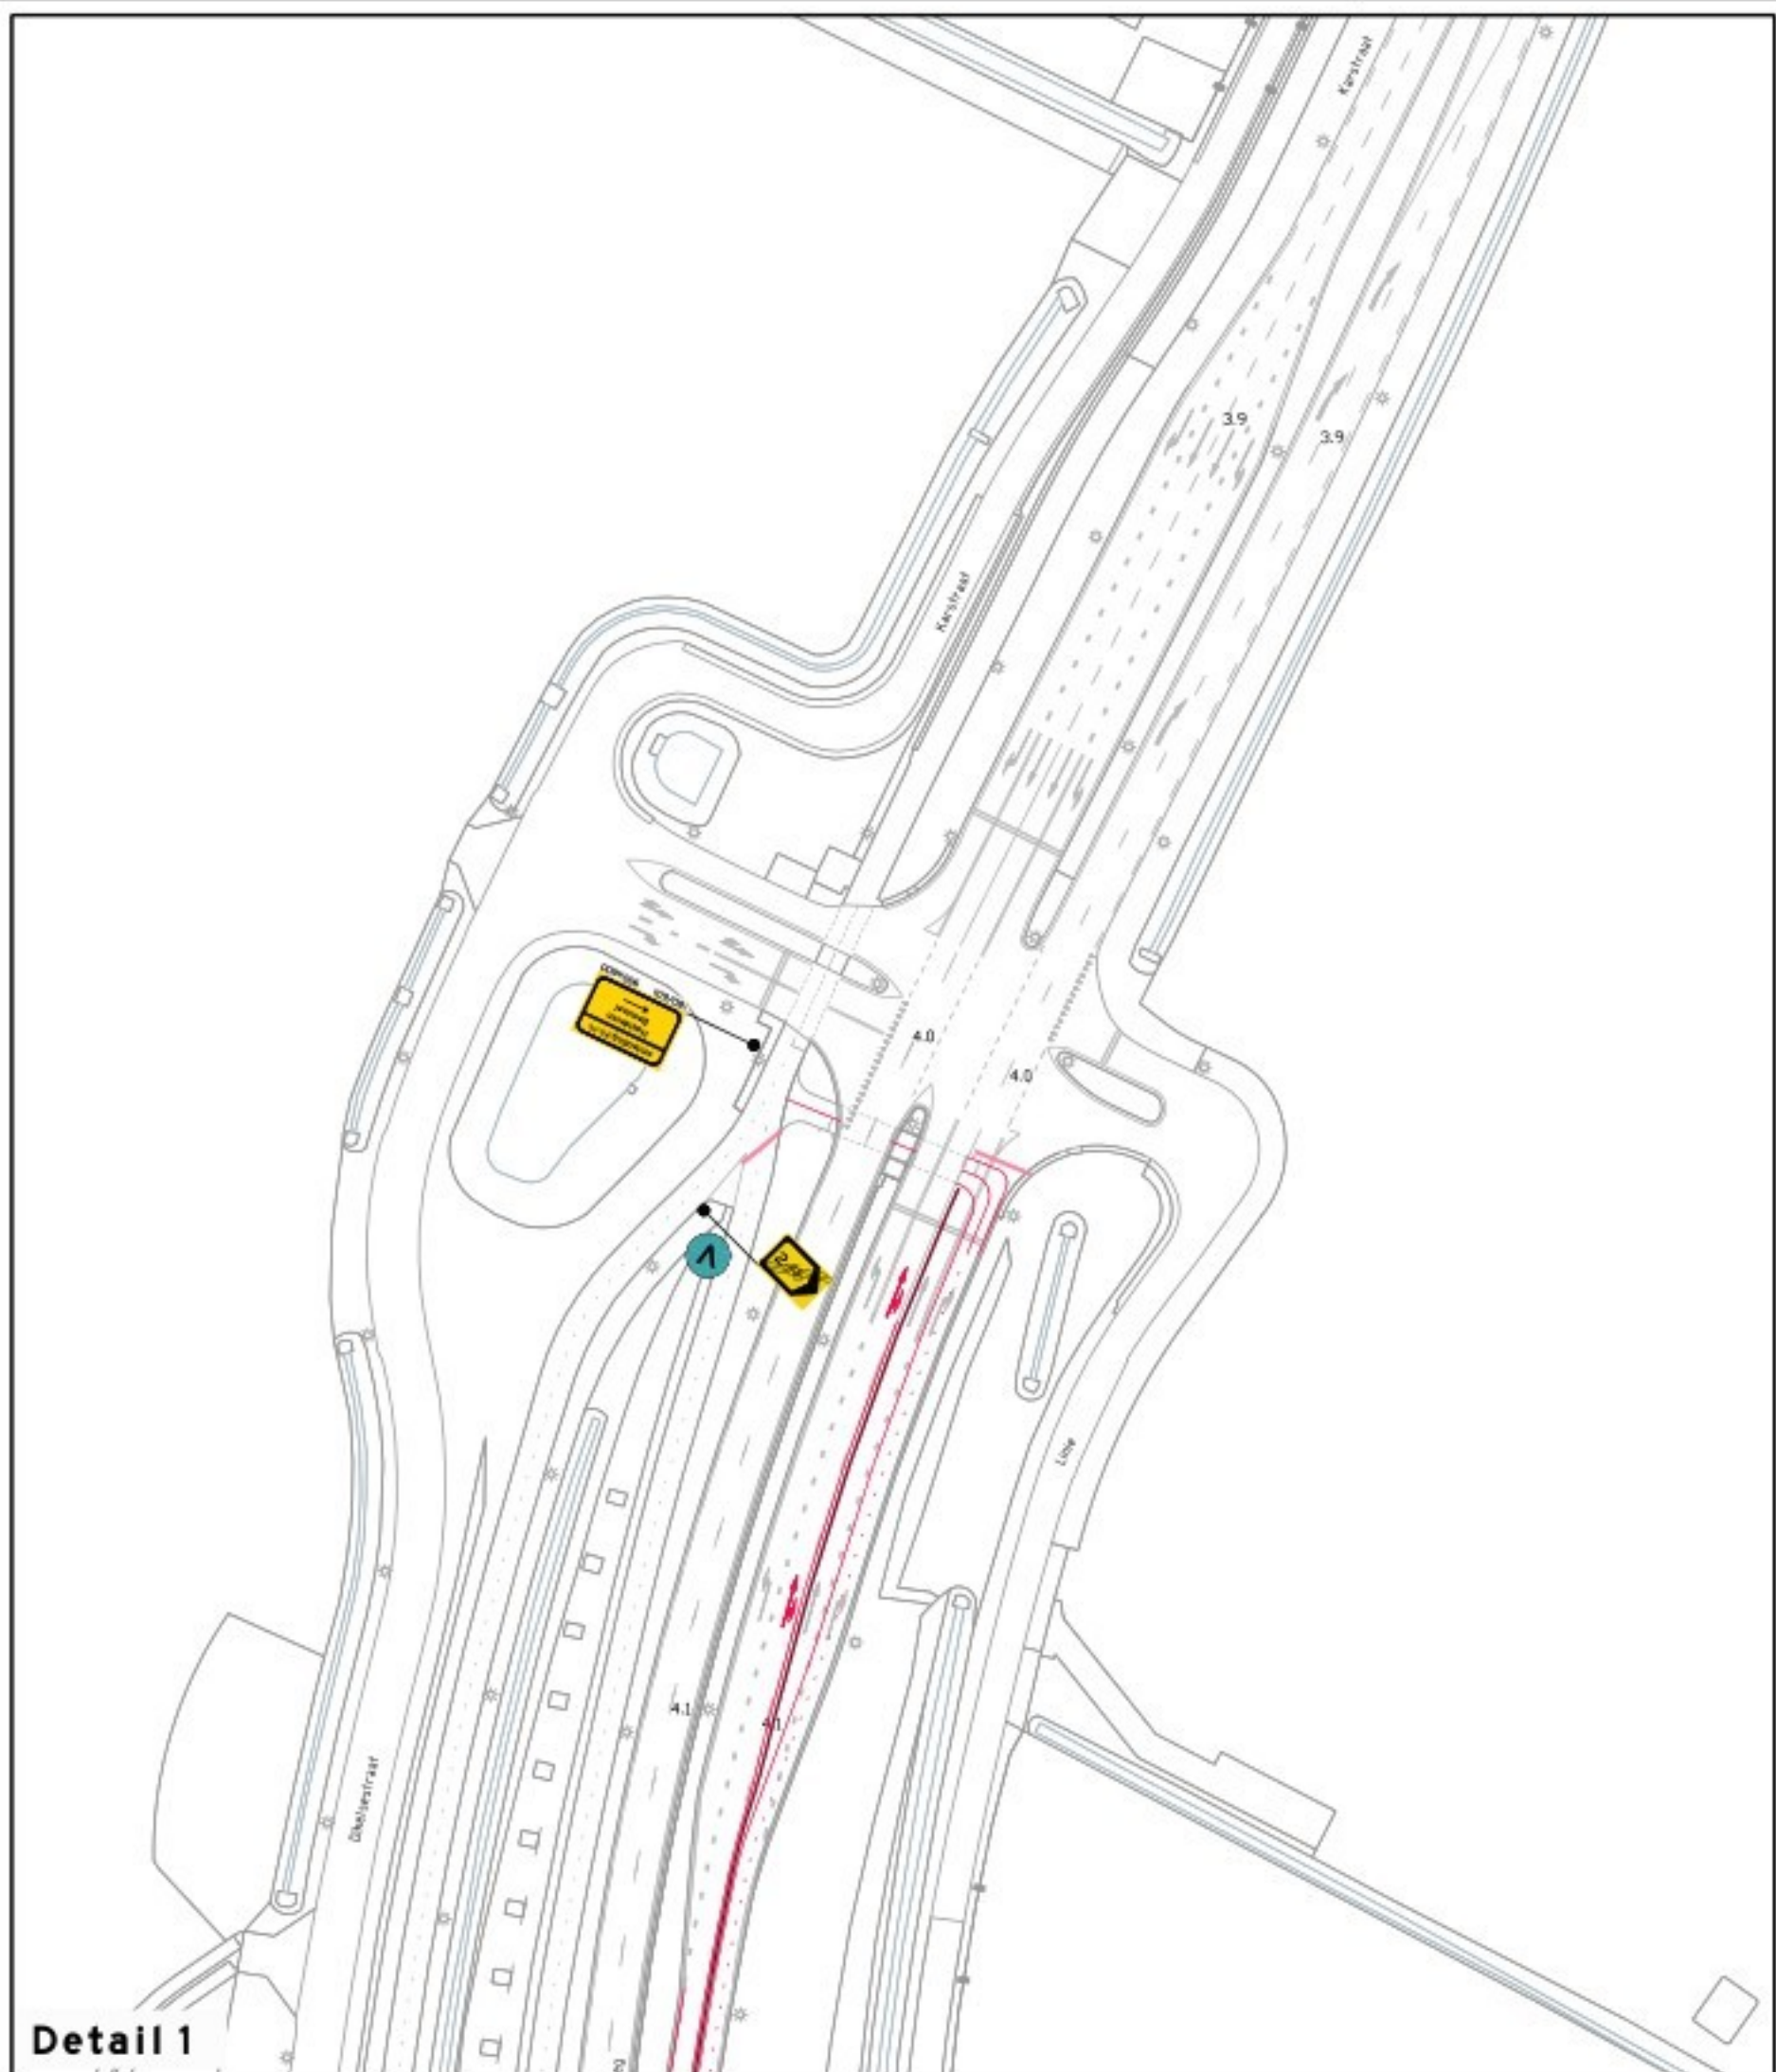


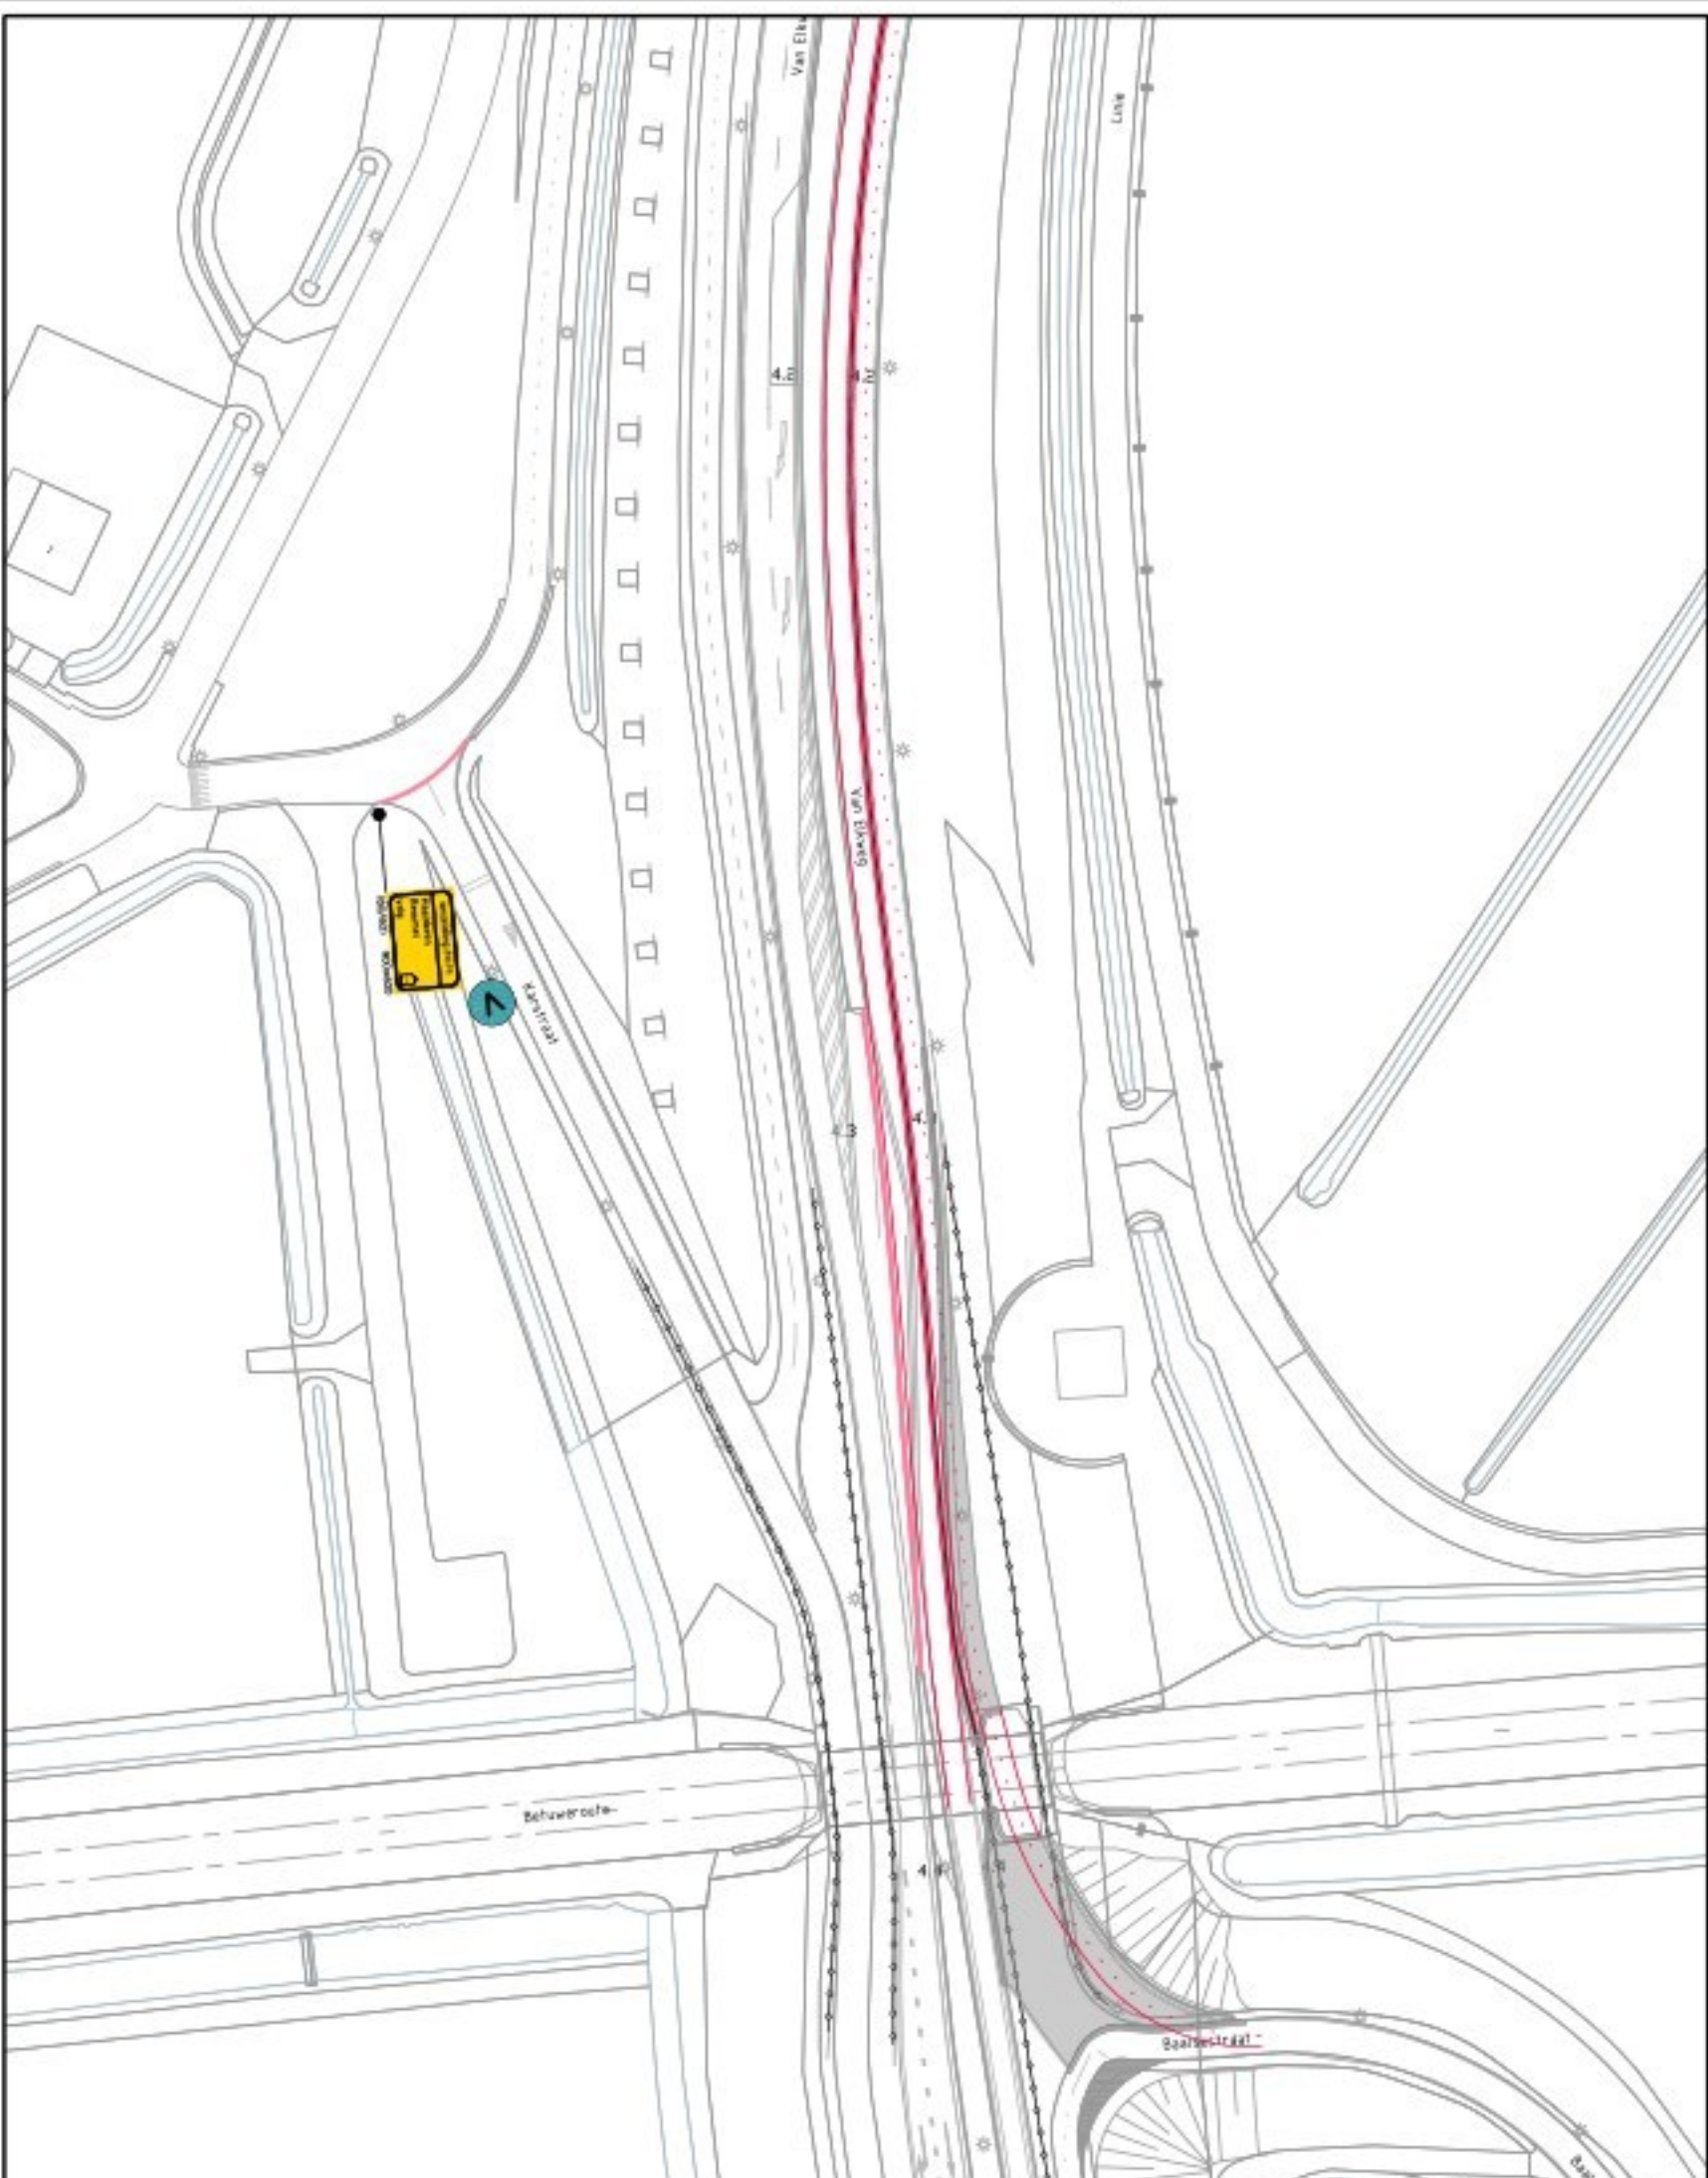

Detail 1

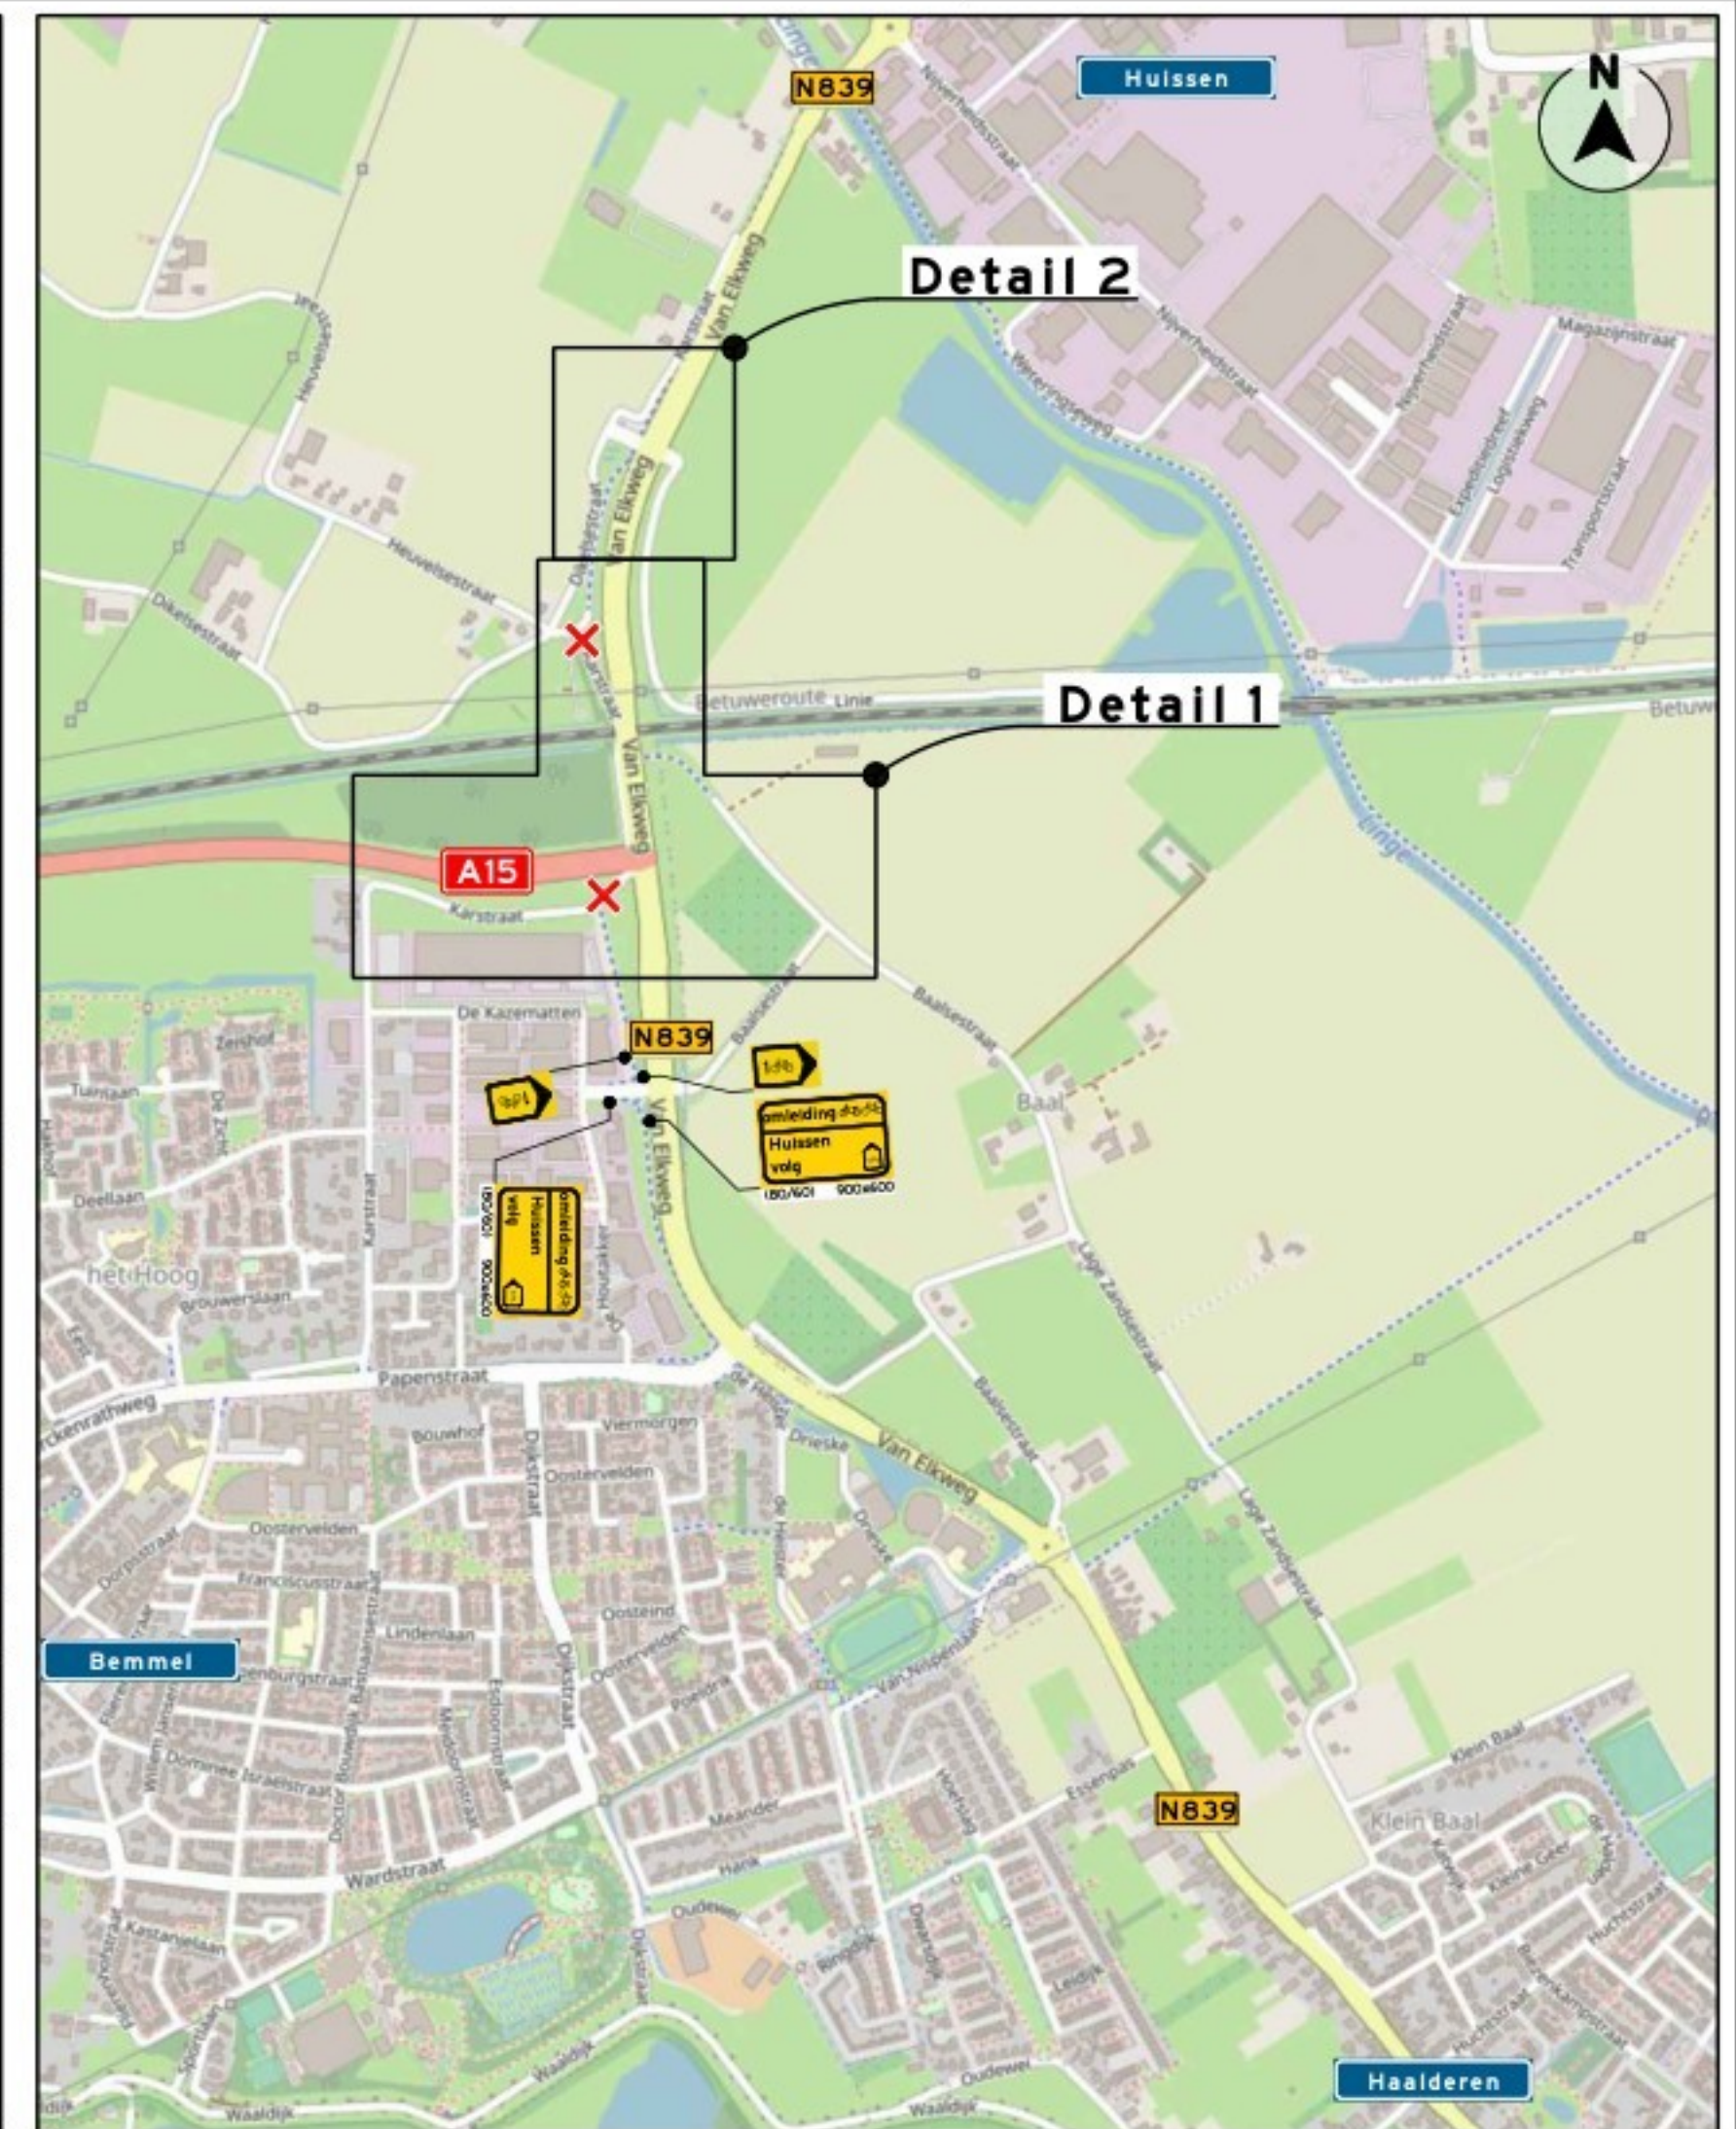

Detail 2

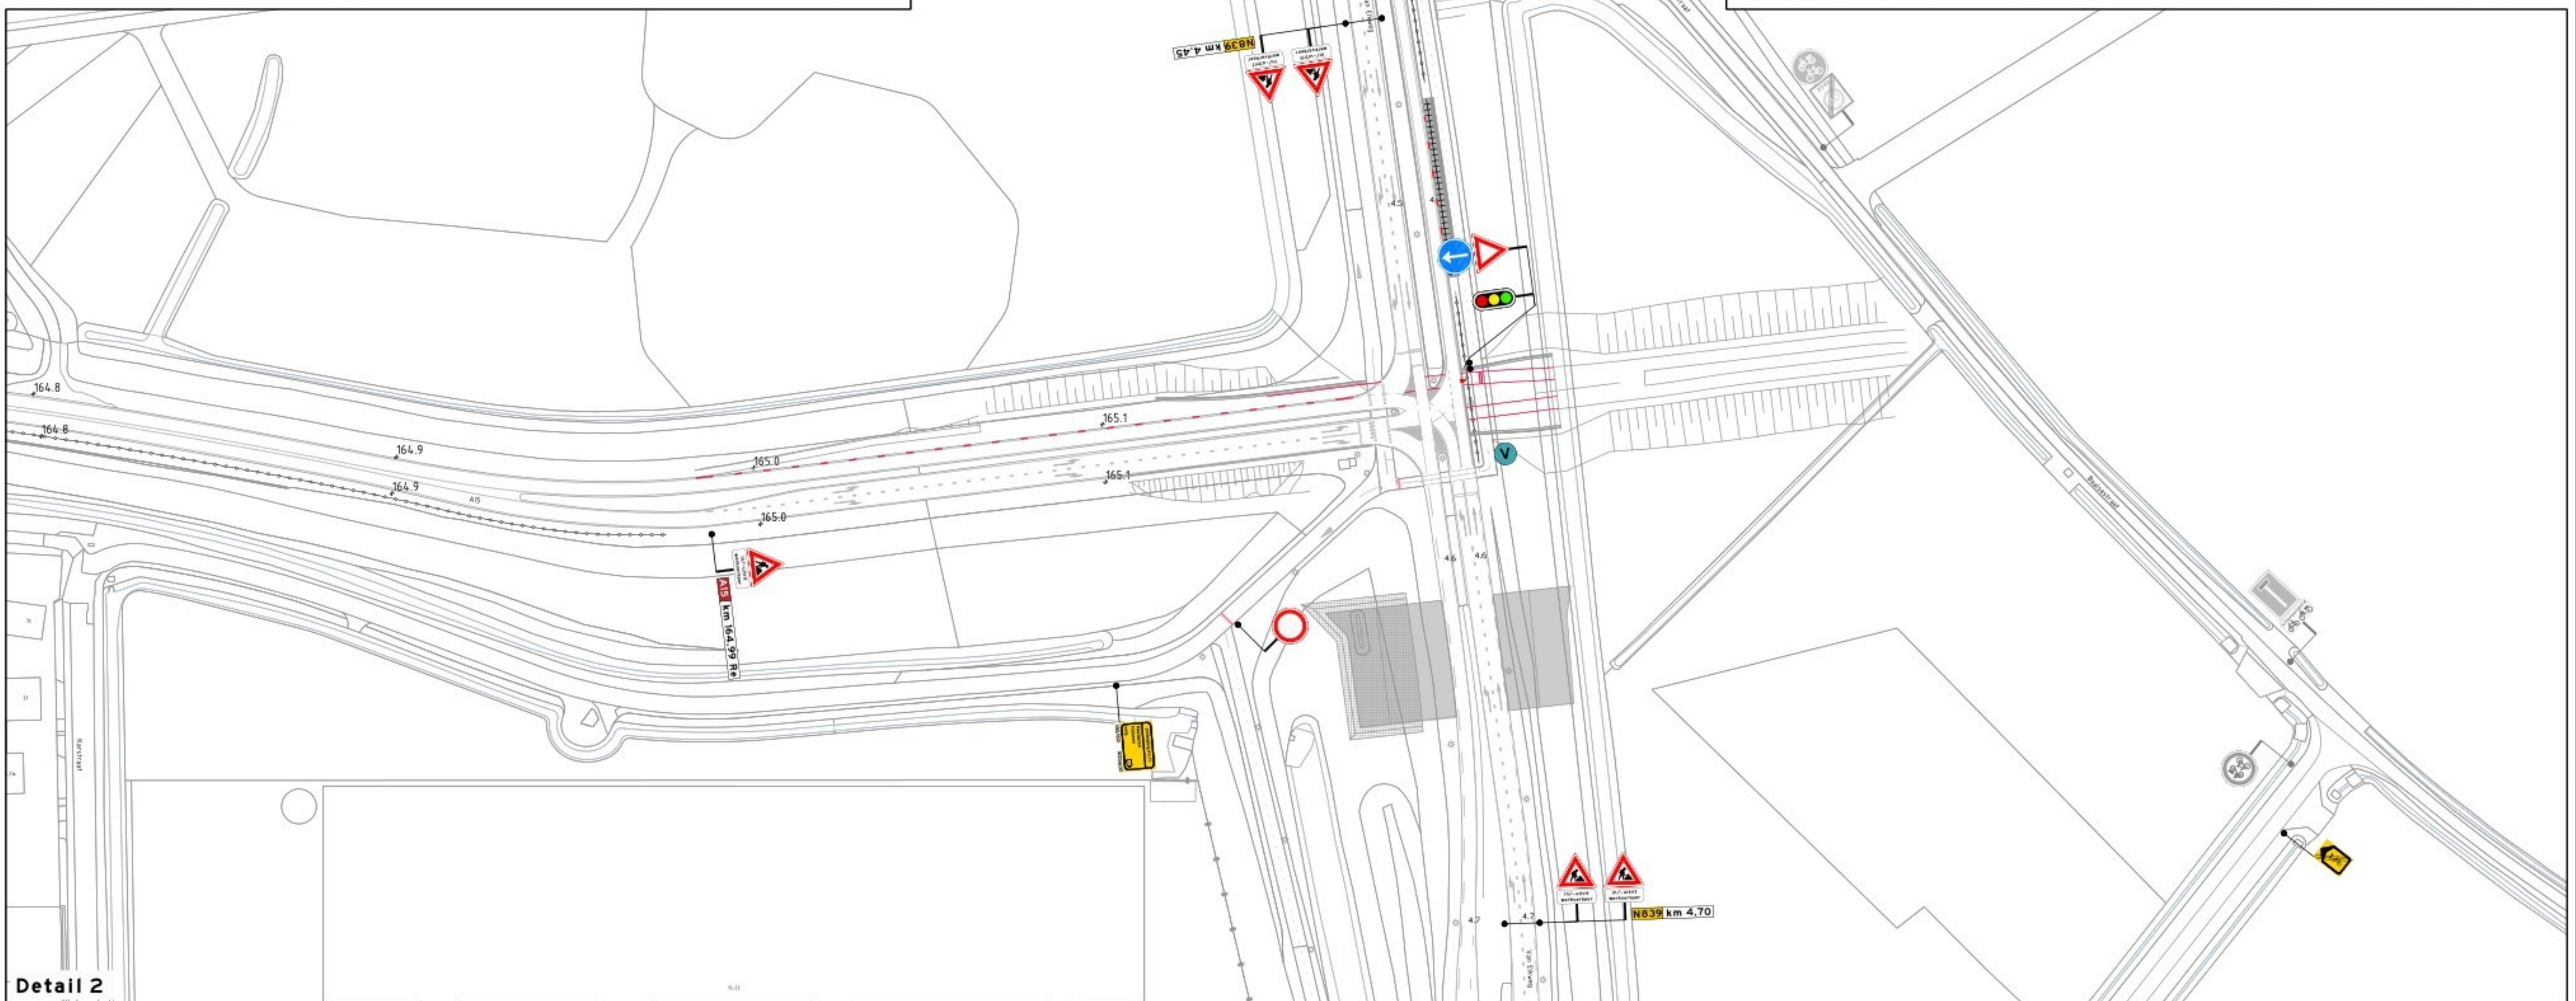

LEGENDA

- barrier - Bever
- geleiderail - Haisafe
- tijdelijke markering
- afsluiting
- aanwezige bebording
- vooraankondiging

fietspad dicht
van: ...h
tot: ...h

OPDRACHTGEVER

GelreGroen

INFO

DATUM	27-02-2026	VERSIE	1.0	FORMAAT	A1
TEKENAAR		ONTWERP		VRIJGAVE	

PROJECT	VIA15 VKM veldwerk
OMSCHRIJVING	Verkeersmaatregelen Afsluiting fietspad Westzijde N839
LOCATIE	Bommel

P250534.VKM.92

TEKENINGNUMMER

visscher traffic

1/1