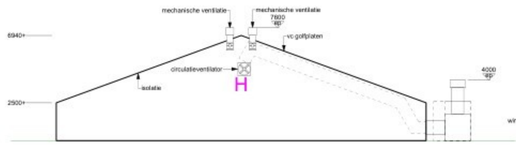

14.000 VLEESEENDEN OW HH 2.1.100

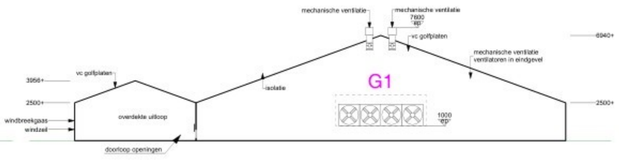

14.000 VLEESEENDEN OW HH 2.1.100

DRSN EINDGEVEL STAL G

RENVOOI

ALGEMEEN

Staldoorsneden zijn genomen op de plaats
en in de richting van de stalletter

GEVELOPENINGEN

930 / 1930	deuropening
	raamopening

MATERIALEN

	metselwerk spouwmuur
	metselwerk buitenwand
	metselwerk binnenwand
	prefab gevelelement (200 mm)
	prefab gevelelement (140 mm)
	stalen profielplaat
	gewapend beton
	prefab beton

LEIDINGEN

	hwa

VLOERARCERINGEN

	onderkelderd

VENTILATOREN

	ventilator verticale luchtstroom	33	23,99 kW
	ventilator horizontale luchtstroom	4	4,4 kW

ELEKTROMOTOREN

HD	hogedrukreiniger waarin aangegeven het vermogen	2	10 kW
	waterpomp waarin aangegeven het vermogen	3	6 kW
	aandrijving voerlijn	10	10 kW
	vijzel	4	3 kW
	handgereedschap waarin aangegeven het vermogen	1	15 kW
	compressor waarin aangegeven het vermogen	1	2,5 kW

VERBRANDINGSMOTOREN

	tractor waarin aangegeven het vermogen	5	536 kW
	loader waarin aangegeven het vermogen	1	80 kW
	verreiker waarin aangegeven het vermogen	1	92 kW
	hefbruck waarin aangegeven het vermogen	1	50 kW
	mobiele kraan waarin aangegeven het vermogen	1	92 kW

VERWARMING

	hetelucht(kamon)gasheater	5	320 kW
	elektrische boiler waarin aangegeven het vermogen	3	6 kW
	c.v. ketel waarin aangegeven het vermogen	1	40 kW

TANKS - VATEN - OPSLAG - SILO'S

	dieselolietank volgens PGS 30	1	3000 L
	propaangastank incl. inhoud vlgs. PGS 19	2	20000 L
	opslag motorolie in vat in lekbak	1	200 L
	opslag afgewerkte olie in vat in lekbak	1	200 L
	opslag hydrauliek olie in vat in lekbak	1	200 L
	bestrijdingsmiddelenkast	1	450 kg
	kadaverkoeling	1	0,5 kW
	vaarvoedersilo waarin aangegeven tonnage	4	52 ton
	kunstmestsilo waarin aangegeven tonnage	1	18 ton

BRANDVEILIGHEID

	handbrandblusser	7	63 kg

DIVERSEN

1	combine	1	140 kW
2	lasapparaat Mig Mag met gasfles (Co2 gas)	1	0 kW
3	autogeen lasapparaat met 2 gasflessen (zuurstof/acetyleen)	1	0 kW
4	gevelkachel	1	0 kW
5	waterbron	1	0 kW
6	pelletkachel	2	7,5 kW
7	circulatie ventilator	2	1 kW
8	aggregaat tractor aangedreven	1	0 kW

TOTALEN

Elektromotorisch vermogen 224,39 kW
~~Verbrandingsmotorisch vermogen 758 kW~~

~~SITUATIE~~

kadastrale gemeente: Lelystad
sectie: L nr: 68, 981, 1182, 1638
schaal: 1 : 2000

	perceel
	bouwvlak vigerend
	gebouw bestaand
	gebouw nieuw
	bedrijfswoning
	omliggende bebouwing
	begrenzing van de locatie
	erfverharding

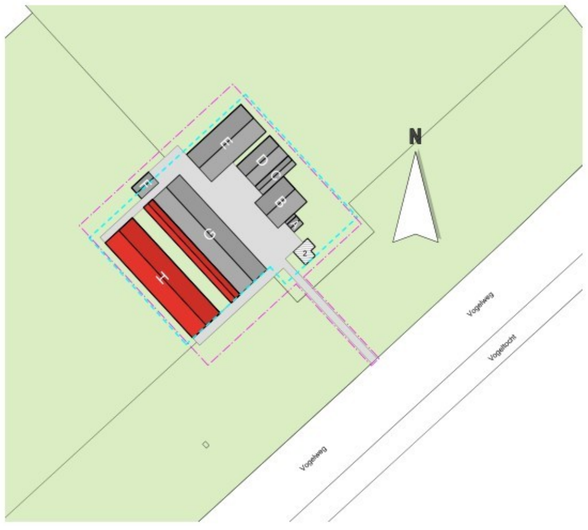

TEKENING NIET GESCHIKT VOOR UITVOERING

PROJECT
Aanvraag Omgevingsvergunning Milieubelastende activiteit
voor het bedrijf aan de Vogelweg 2 te Lelystad

ONDERWERP
Plattegrond, doorsneden en situatieschets

OPDRACHTGEVER
Duck Dogterom B.V.
Vogelweg 2
8218 ND Lelystad

ADVISEUR :
GETEKEND :
CONTROLE :
SCHAAL: 1 : 200
FORMAAT: 594 x 900
DATUM : 31 januari 2025 AW/RH
WIJZ. A :
WIJZ. B :
WIJZ. C :
WIJZ. D :
WIJZ. E :

PROJECTNR.
001724-01

TEKENINGNR.
Mb-25

ADVIES MILIEU BOUW
Postbus 396 6710 BJ Ede Tel. 0318 - 675 400 E. info@agra-matic.nl
AGRA-MATIC