


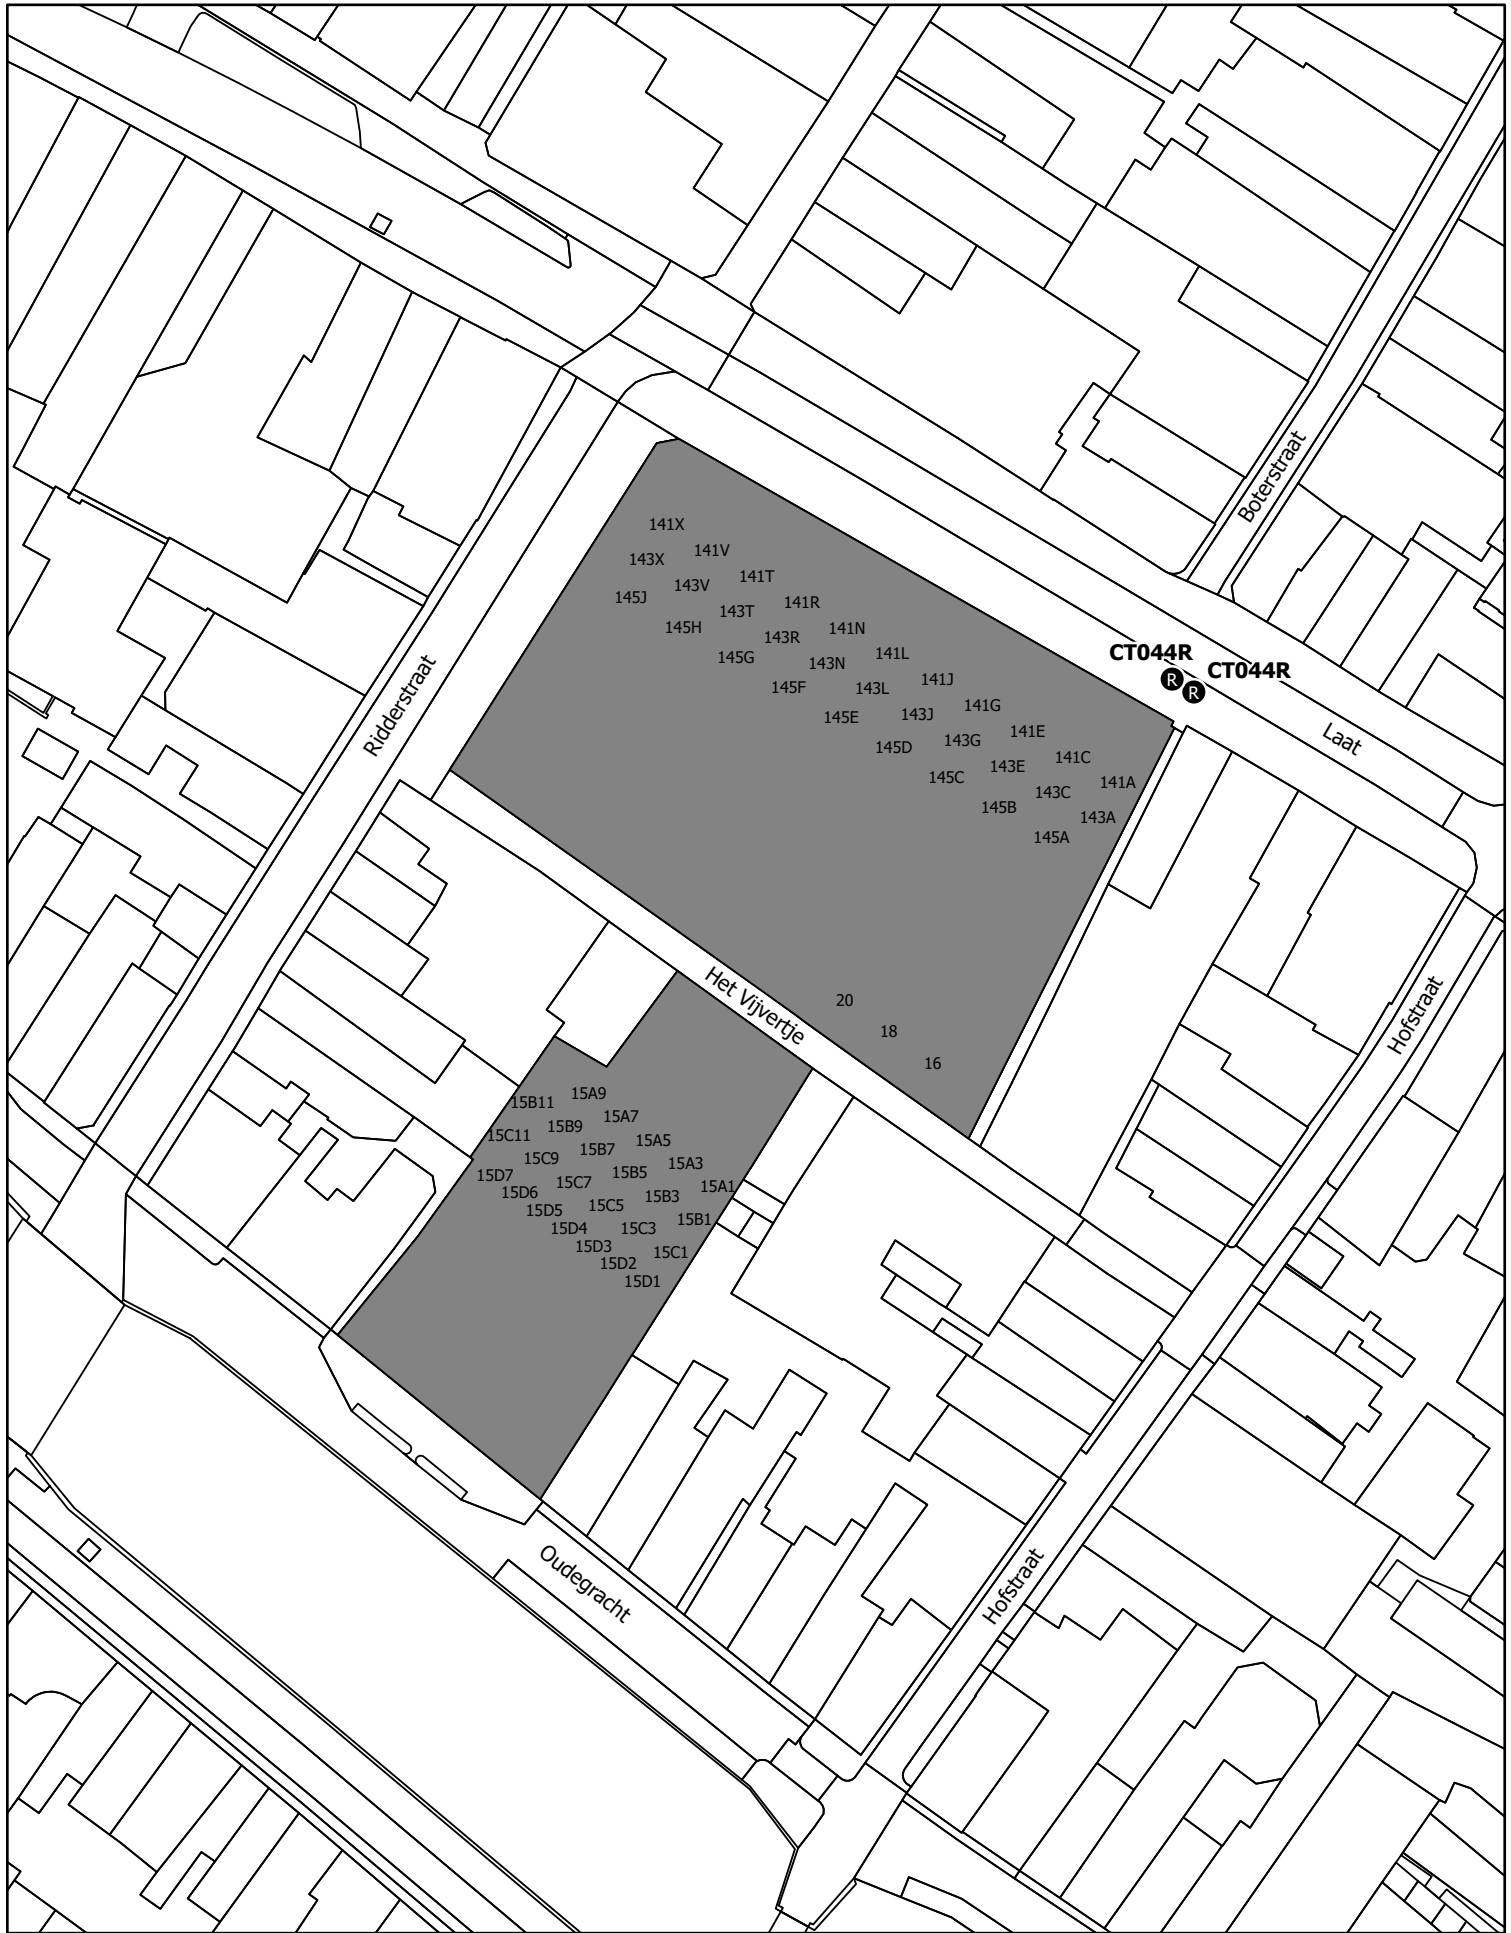

Overzichtstekening bij aanwijzingsbesluit OC 2026-01 - CT044R

Ontwerp

De getoonde adressen zijn aangewezen op de aangegeven locatie(s)

R Restafval container ondergronds



Schaal 1:750