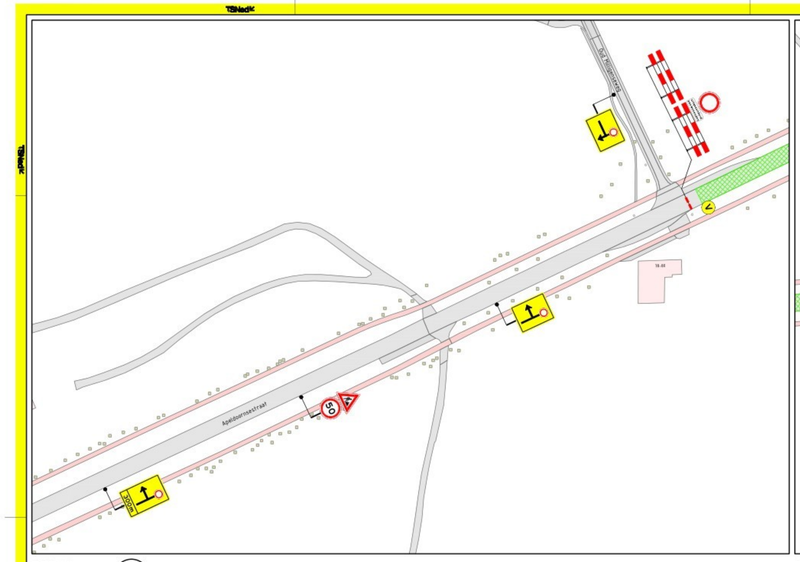

DETAIL 1
SCHAAL 1 :1.000

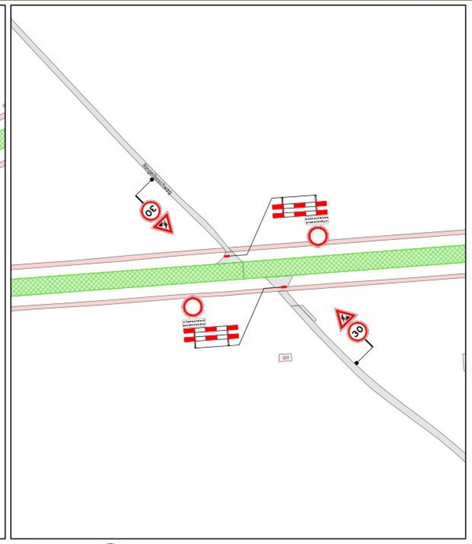

DETAIL 2
SCHAAL 1 :1.000

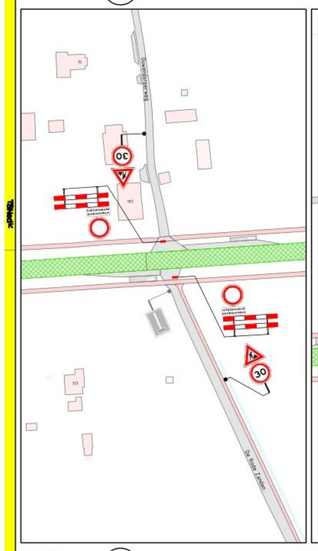

DETAIL 3
SCHAAL 1 :1.000

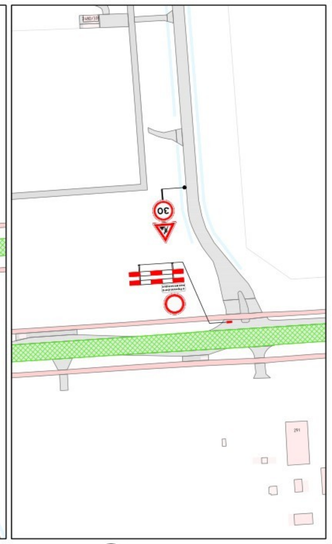

DETAIL 4
SCHAAL 1 :1.000

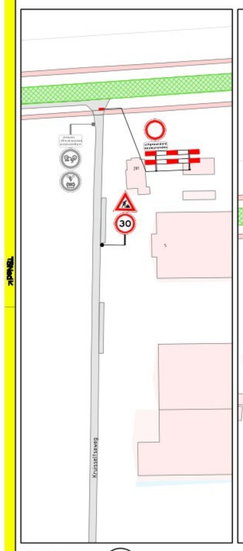

DETAIL 5
SCHAAL 1 :1.000

DETAIL 6
SCHAAL 1 :1.000

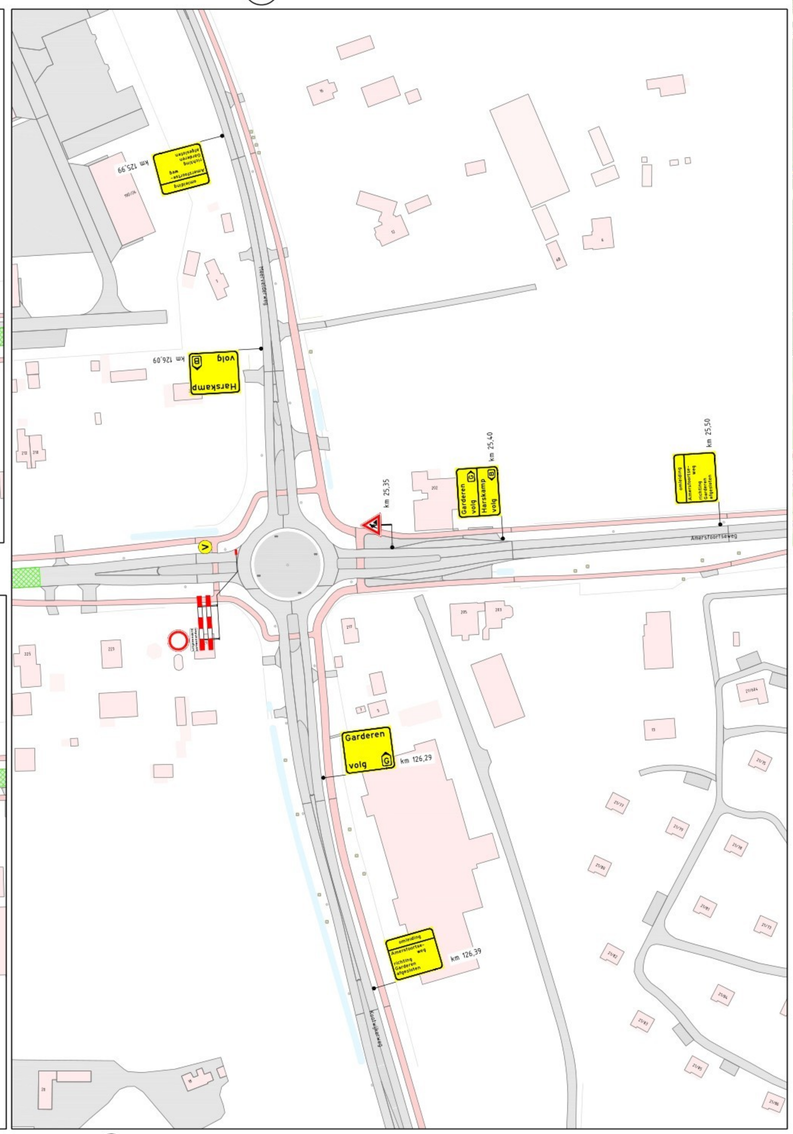

DETAIL 7
SCHAAL 1 :1.000

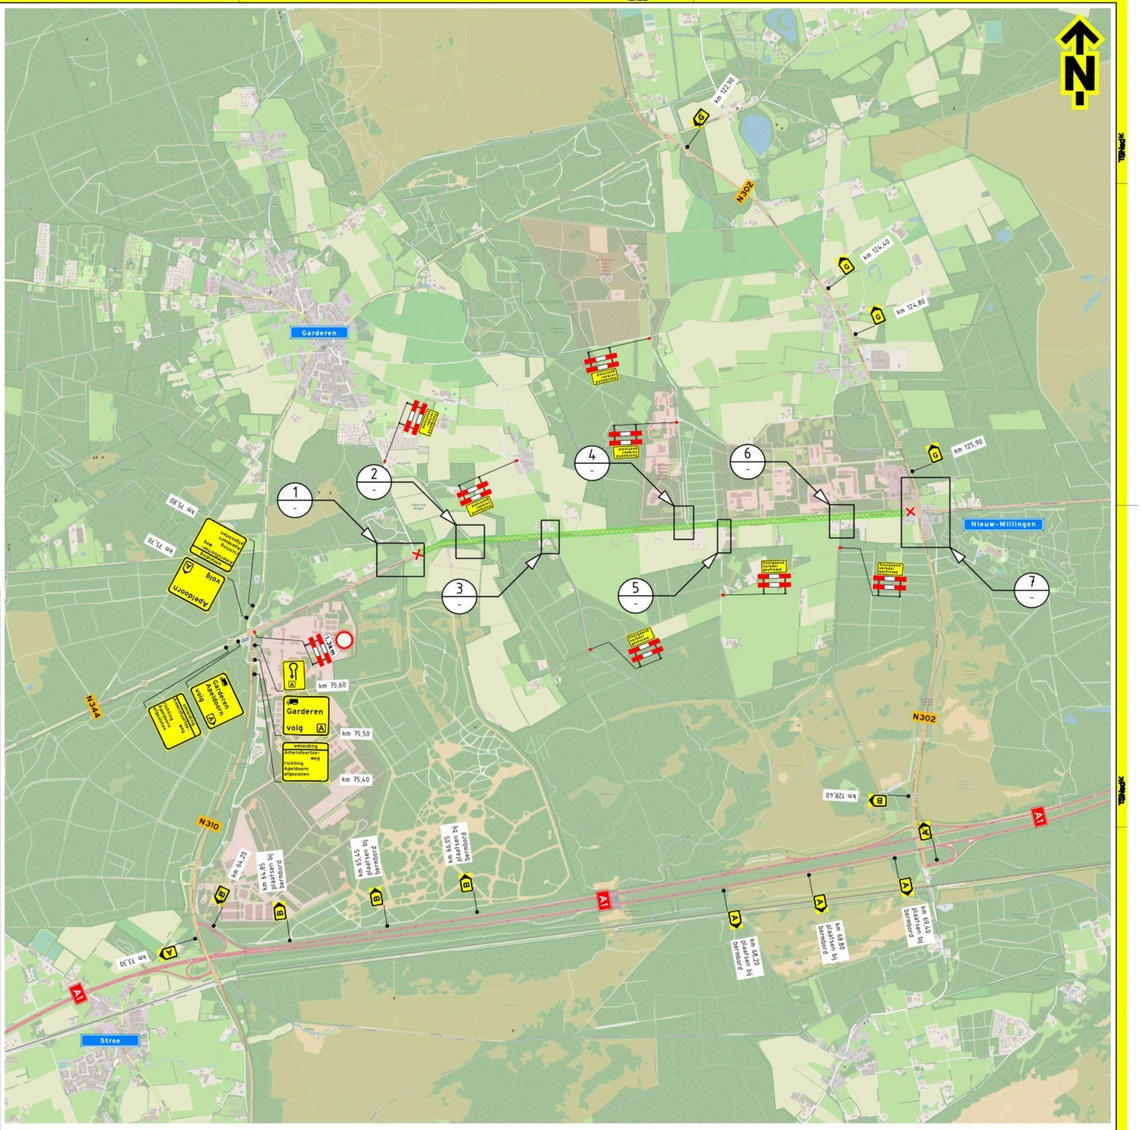

Opmerkingen

- afplakken/afkruisen conflicterende bebording
- definitieve routenummers in overleg met wegbeheerder
- de locatie van bebording is indicatief, de exacte locatie wordt in het werk bepaald

Afwijkingen

- letterhoogte van de tekstborden kan afwijken van de CROW-richtlijnen in verband met onze standaard bordformaten en/of ruimtegebrek voor plaatsing

Verklaring

- werkruimte
- aanwezige bebording
- afsluiting
- vooraankondigingsbord plaatsen twee weken voor aanvang van de werkzaamheden

deze weg
afgesloten
vanaf dag datum/tijd
tot dag datum/tijd
ONLY ONE

Versie: 1.1	Omschrijving: Diverse aanpassingen				
27-02-26	Getekend:	Controle:		De controle:	Ingegeven:
Versie: 1.0	Omschrijving: Definitief				
23-02-26	Getekend:	Controle:		De controle:	Ingegeven:

TSNedK
van gelder

Project: GOA Apeldoorn van Gelder

Onderdeel: Verkeersmaatregelen
Amersfoortseweg, Uddel

Schaal: 1:10.000 Formaat: A0

Tekening nummer: PR12259-01A01-1.1 Blad 1 van 1

KOK 2022 KIB BLZRDT-HZDT