

RENVOOI

kozijnen

- kozijnen, ramen en deuren uitvoeren conform KVT'95;
- kozijnmaatvoering:
 - hoogte gemeen vanaf vloer. Peil (excl. bouwbedsteden),
 - er wordt geen rekening gehouden met lagen in kopsmaat.
- kozijnen moeten voldoen aan weerstandsklasse 2 (NEN 5266); hing en sluitwerk moet voldoen aan SKG 2 sterren;
- de kozijnen van de gehele woning worden v.v. isolerende beglazing zoals omschreven in het bestek. Daar, waar nodig, ietse beperkt veiligheidsglas toevoeren vlg. NEN 3668 & 6702
- de onderdorpel van de voordeur: uitgevoerd in DTS-BI; waarbij de bovenzijde niet hoger is dan 0,00m + afgevoerde vloer
- onderdorpels van naar buiten draaiende deuren: DTS-BI.
- bij buitenkozijnen met schuinvalende delen onderdorpel uitvoeren in DTS.
- draaiende delen lager dan 600mm-af zonder balkon of balustrade
- v.v. door-afval-eilgaling
- alle binnendeuren hebben een deurmaat van 930x2315 tenzij anders vermeld.

- sh: shadowbox paneel
- ld: loopdeur (active) van dubbele deur
- zw: zoverende beglazing
- ll: loze leiding t.b.v. (vloeromstijg) screens
- sc: screen t.b.v. zovering
- vd: verhoogde bovendorpel

symboolverklaring

- (gedrag) binnenmetselwerk, keramische snelbouwsteen, afm./ druktsterkte/ kwaliteitsklasse vlg. ber. & tek. v/d constr./leverancier
- buitenmetselwerk en metselverband conform opgave bestek
- isolatiemateriaal, type, afm. en kwaliteit conform EPN ber. en bestek
- lichte scheidingwand
- HSB wand ongeïsoleerd
- wandtegels
- optische rookmelder in ruimte vlg. eisen NEN en ISO 12239, NEN 2555 en B.B. afd. 6.5 art. 6.2.1.
- geïsoleerde standleiding

- Warmte terugwin unit conform bestek, toe- en afvoer middels dakdoorvoer.
- Luchtwarmtepomp + boiler conform bestek
- Buitenuit luchtwarmtepomp conform bestek
- afvoer warmkap Ø 125 dubbelhandig door dak of gevel.
- warmachine
- wasdroger
- geïsoleerd kruipruik afm. 595x795mm v.v. vuilringskader (lichtdicht)
- vlozo-trap, 3 delig hout zonder zwenkruimte inbouwmaat 700x1200mm
- symbool voor meterkast
- muur of wand met een brandwerendheid van tenminste zoveel min als is aangegeven, bepaald overeenkomstig NEN 6068.

geluid

- Een uitwendige scheidingsconstructie van een verblijfsgebied heeft een karakteristieke geluidvering > 20 db
- Het volgens NEN 5077 bepaalde karakteristieke lucht-geluidniveaureschil voor de geluidsoverdracht van een verblijfsruimte naar een andere verblijfsruimte van dezelfde woonfunctie is niet kleiner dan 12 db.
- Het volgens NEN 5077 bepaalde gewogen contact-geluidniveau voor de geluidsoverdracht van een verblijfsruimte naar een andere verblijfsruimte in dezelfde woonfunctie is niet groter dan 79 db.

installaties

- Water, elektra, cal, telefoon aanleggen middels voorgeschreven schut-buizen en vlg. voorschriften van de nutsbedrijven en de gemeente en de NEN-normen. E.a. is voor rekening van de aannemer
- installaties in de woning veroorzaken een karakteristiek instill. geluidniveau van ten hoogste 30 db vlg. bouwbesluit afd. 2.2, 2.3 en 2.6
- Detaillering uitvoeren conform CBR: Referentiedetails Woningbouw.
- Op de E-installatie zijn NEN 1010, NEN 3140 en NEN 3215, van toepassing
- Uitvoering tap- en warmwaterinstallatie conform de in de NEN opgenomen eisen
- Uitvoering binnenleiding conform NEN 3213, NEN 3215, NEN 3216, NEN 5077, met de bijbehorende bijbehorende meest recente correctiebladen.
- De binnenroering mag in een verblijfsruimte geen hoger geluidniveau hebben dan 40dB(A).
- Standleidingen isoleren met 50mm minerale wol- schalen.
- Uitvoering HVA-installatie conform NEN 3215 en NEN 3216.

wateropname

Artikel 3.7.3 wateropname.
lid 1.
een scheidingsconstructie van een toiletruimte of een badruimte, heeft aan een zijde die grenst aan die ruimte, tot 1,2 m hoogte boven de vloer van die ruimte een volgens NEN 2778 bepaalde wateropname die gemiddeld niet groter is dan 0,01 kg/(m²·s) en op geen enkele plaats groter dan 0,2 kg/(m²·s).

lid 2.
voor een badruimte geldt het in het eerste lid gestelde voorschrift ter plaatse van een bad of een douche over een lengte van ten minste 3 m, tot een hoogte van 2,1 m boven de vloer van die ruimte.

bijzondere bepalingen

Artikel 1.12a. Uitzonderingen woonfunctie voor particulier eigendom
Op het bouwen van een woonfunctie voor particulier eigendom zijn de afdelingen 4.3, 4.4, 4.5 en 4.6 en onverminderd het bepaalde in artikel 9.2, 10e lid, artikel 6.30 niet van toepassing.
Wat betreft de afdelingen 2.3, 2.4, 2.5, 2.6, 3.11, 4.1, 4.2 en 4.7 zijn de voorschriften voor een bestand bouwwerk van toepassing.

verwerkingsvoorschriften





Voor de toe te passen materialen dient de verwerking plaats te vinden overeenkomstig de door de fabrikant / leverancier bij de levering te verstrekken verwerkingsvoorschriften.
Mocht er op tekening (en bestek) anders getekend / vermeld zijn, dan zijn de verwerkingsvoorschriften van fabrikant / leverancier als nog van toepassing.
Dit is tevens van toepassing op de principedetails (tekening BT-03).

brandweer

Artikel 2.67. Binnenroepen
Een zijde van een constructieonderdeel die grenst aan de binnenruimte voldoet aan brandklasse D en aan rookklasse 12, beide bepaald volgens NEN-EN 13501-1.

Artikel 2.68. Buitenroepen
Een zijde van een constructieonderdeel die grenst aan de buitenruimte voldoet aan brandklasse 0, bepaald volgens NEN-EN 13501-1.

Artikel 2.69. Belagbaar vlak
Voor de bovenzijde van een vloer, een trap en een hellingsbaan die grenst aan de binnenruimte rookklasse 12 en brandklasse DH, beide bepaald volgens NEN-EN 13501-1.

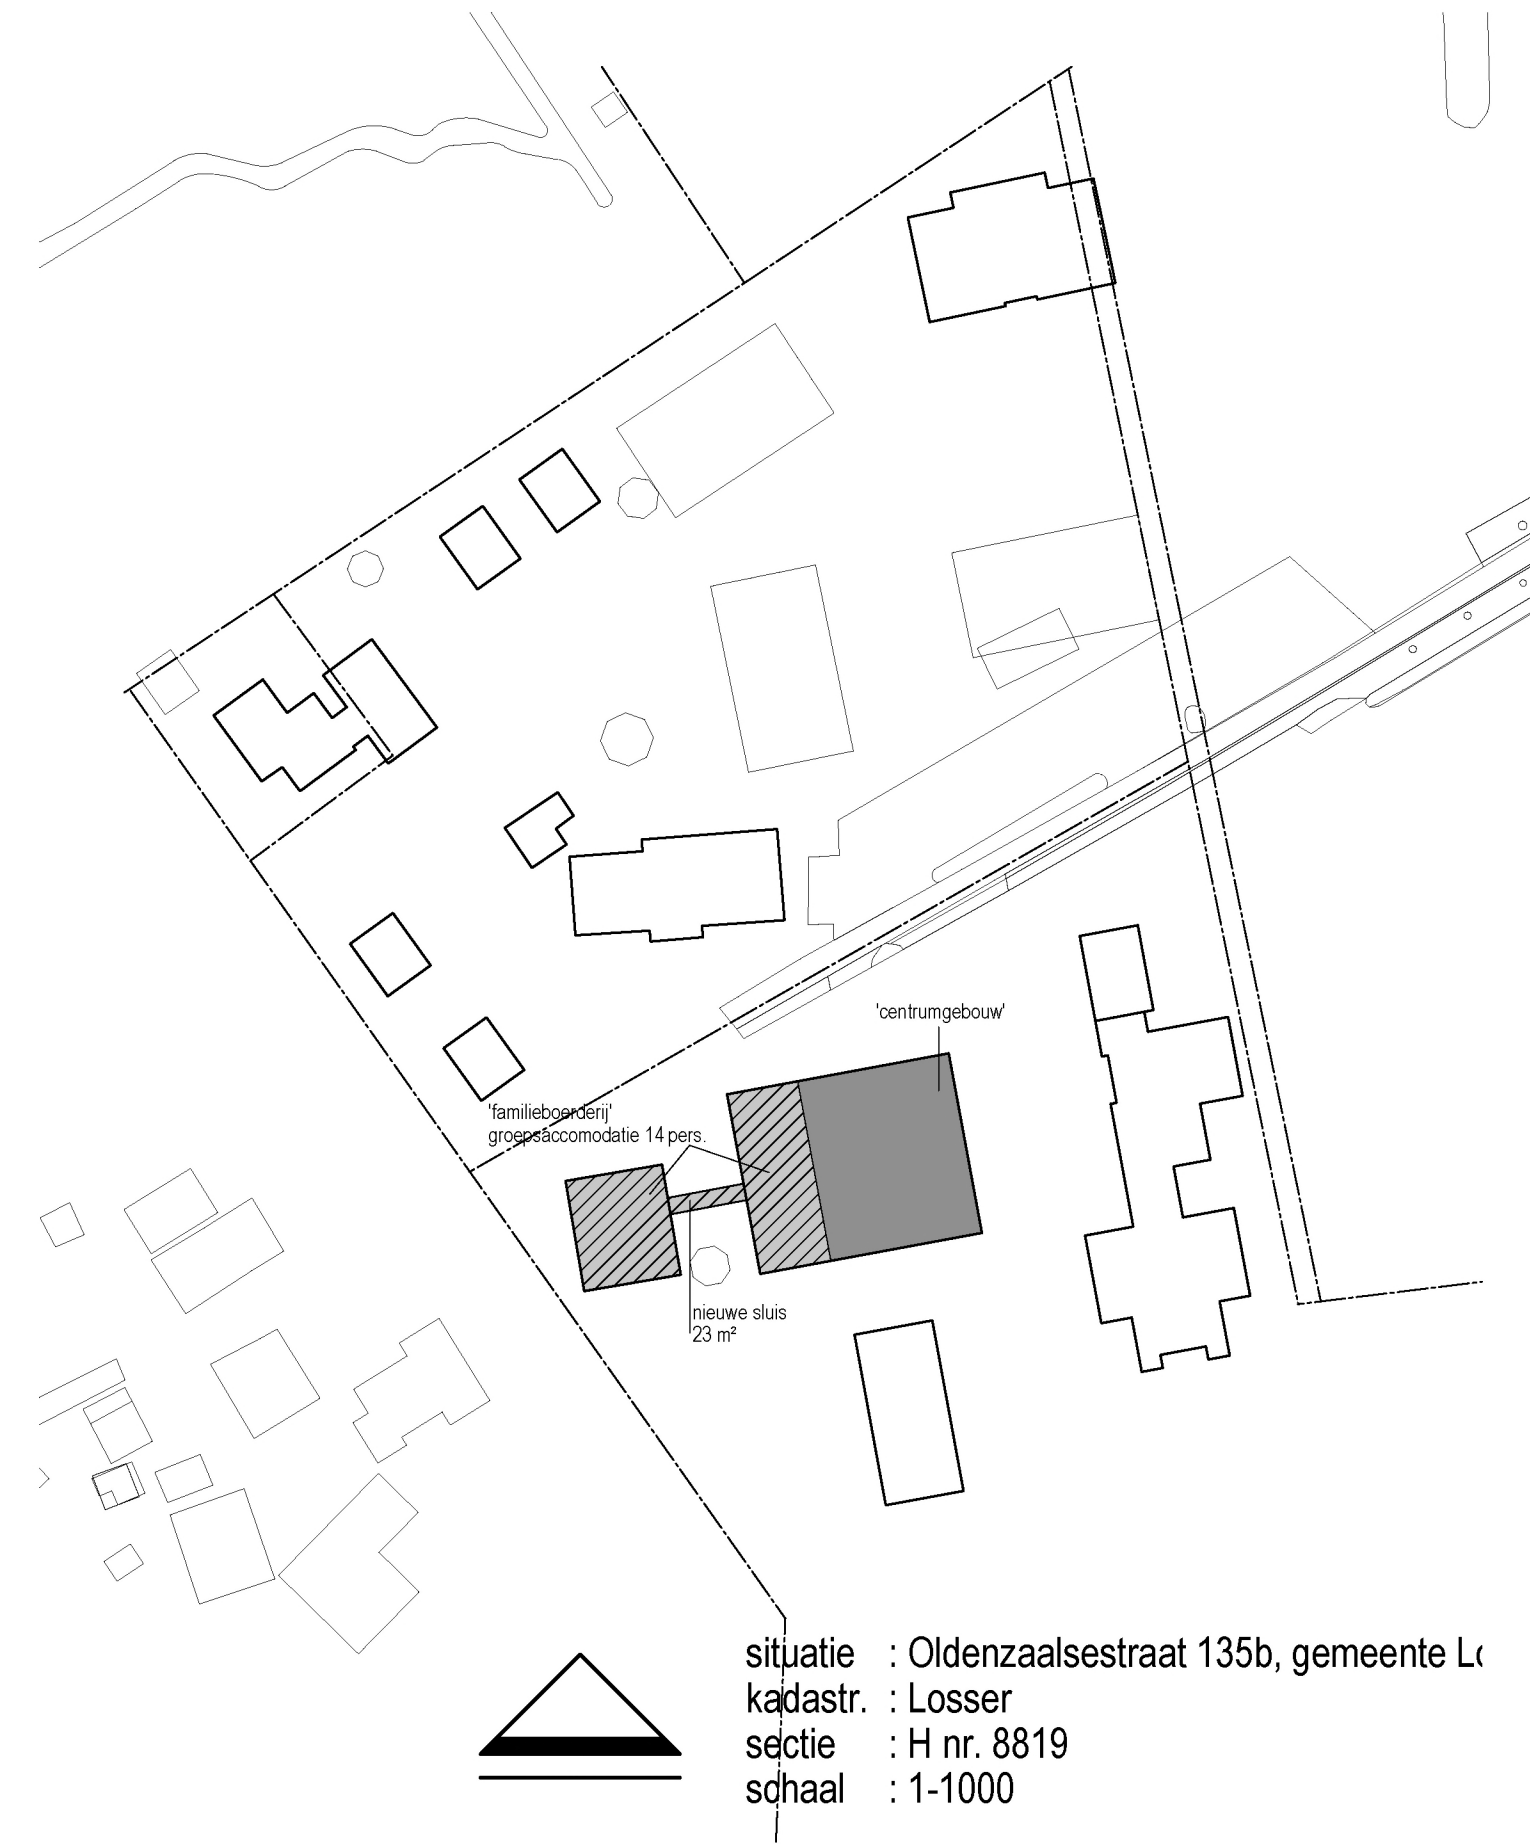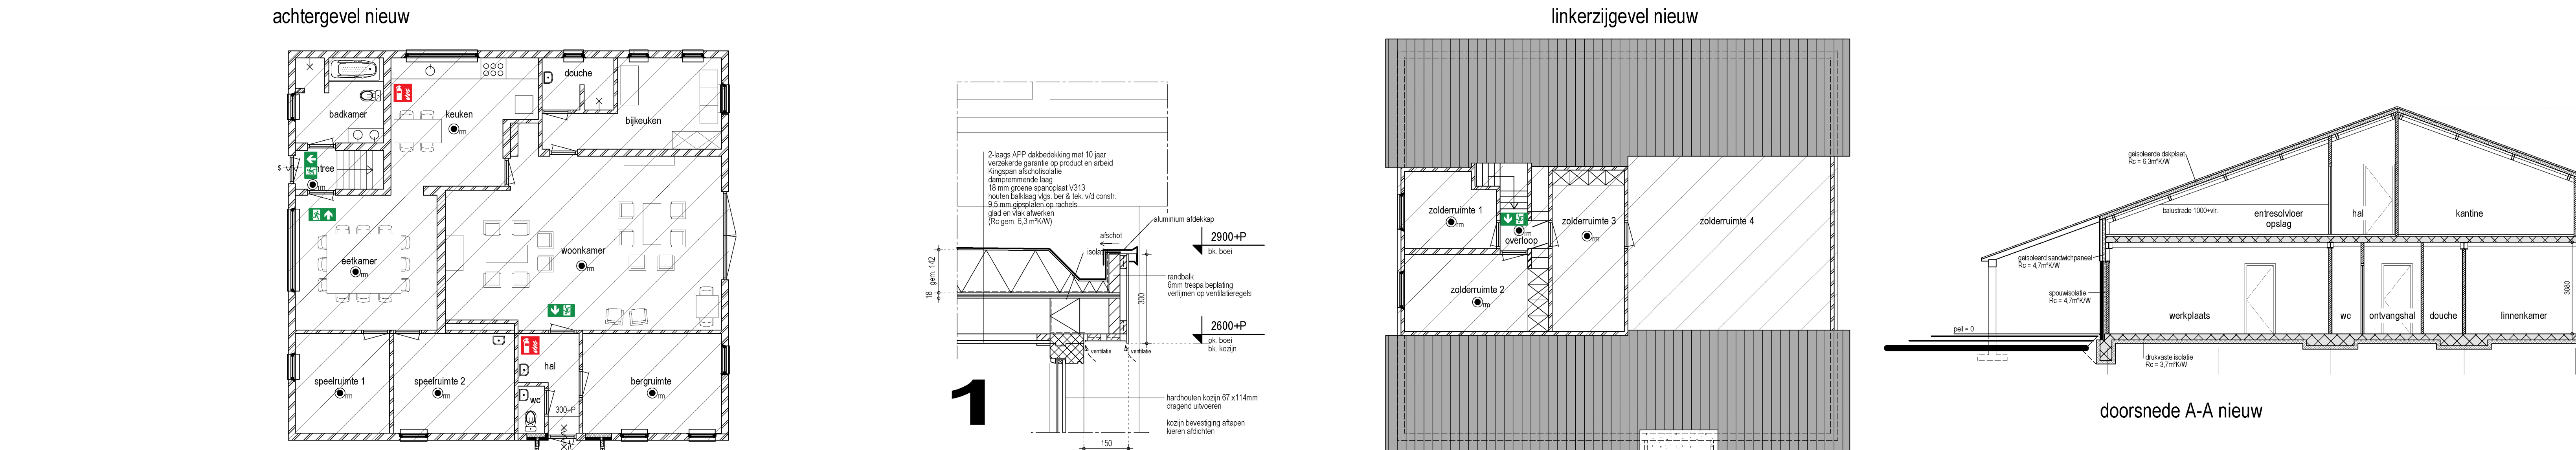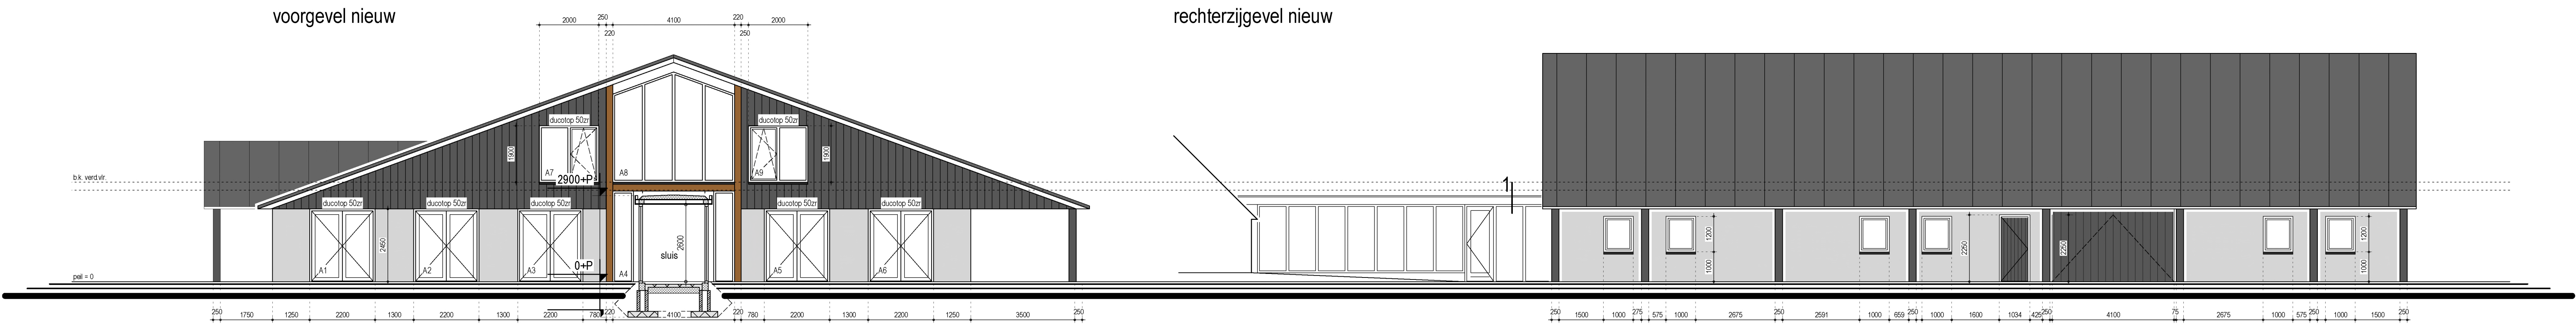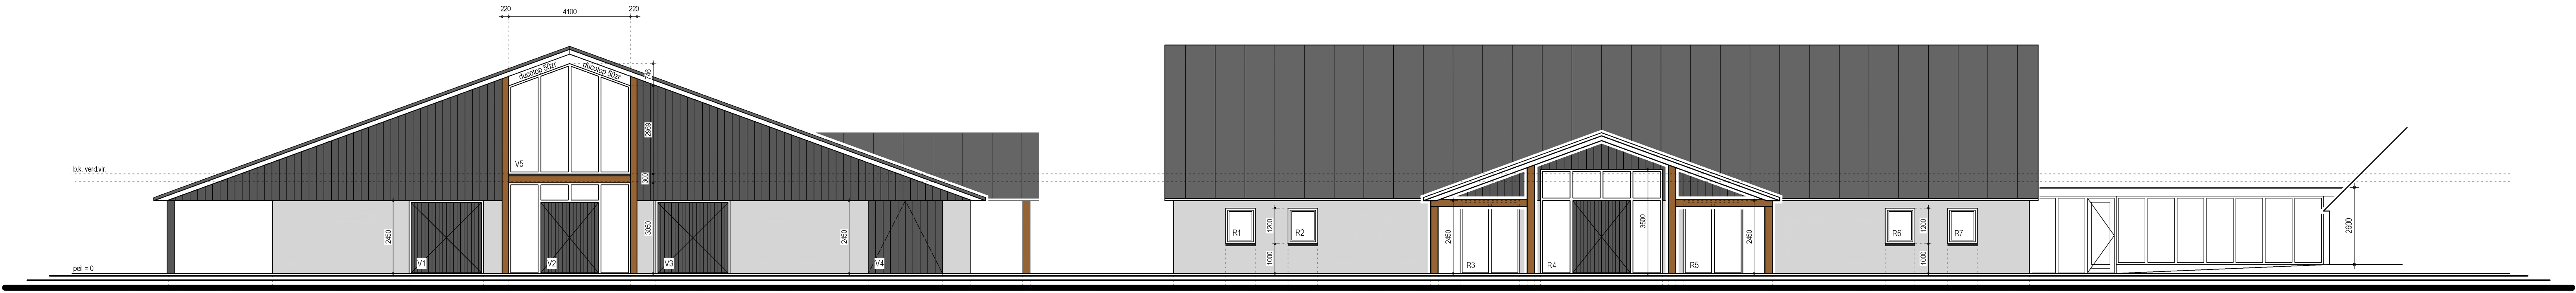

Maatvoering in het werk controleren!

BEKHUIS & KLEINJAN

MAATWERK IN ARCHITECTUUR

Te verbouwen bijgebouw aan de Oldenzaalsestraat 135b te Losser.

22-4267 blad: OV-01 GEWIJZIGDE SITUATIE

Datum: 22-02-2024
Schaal: 1:100/ 1:500
Getekend: W.G.

Bekhuis & Kleinjan B.V.