




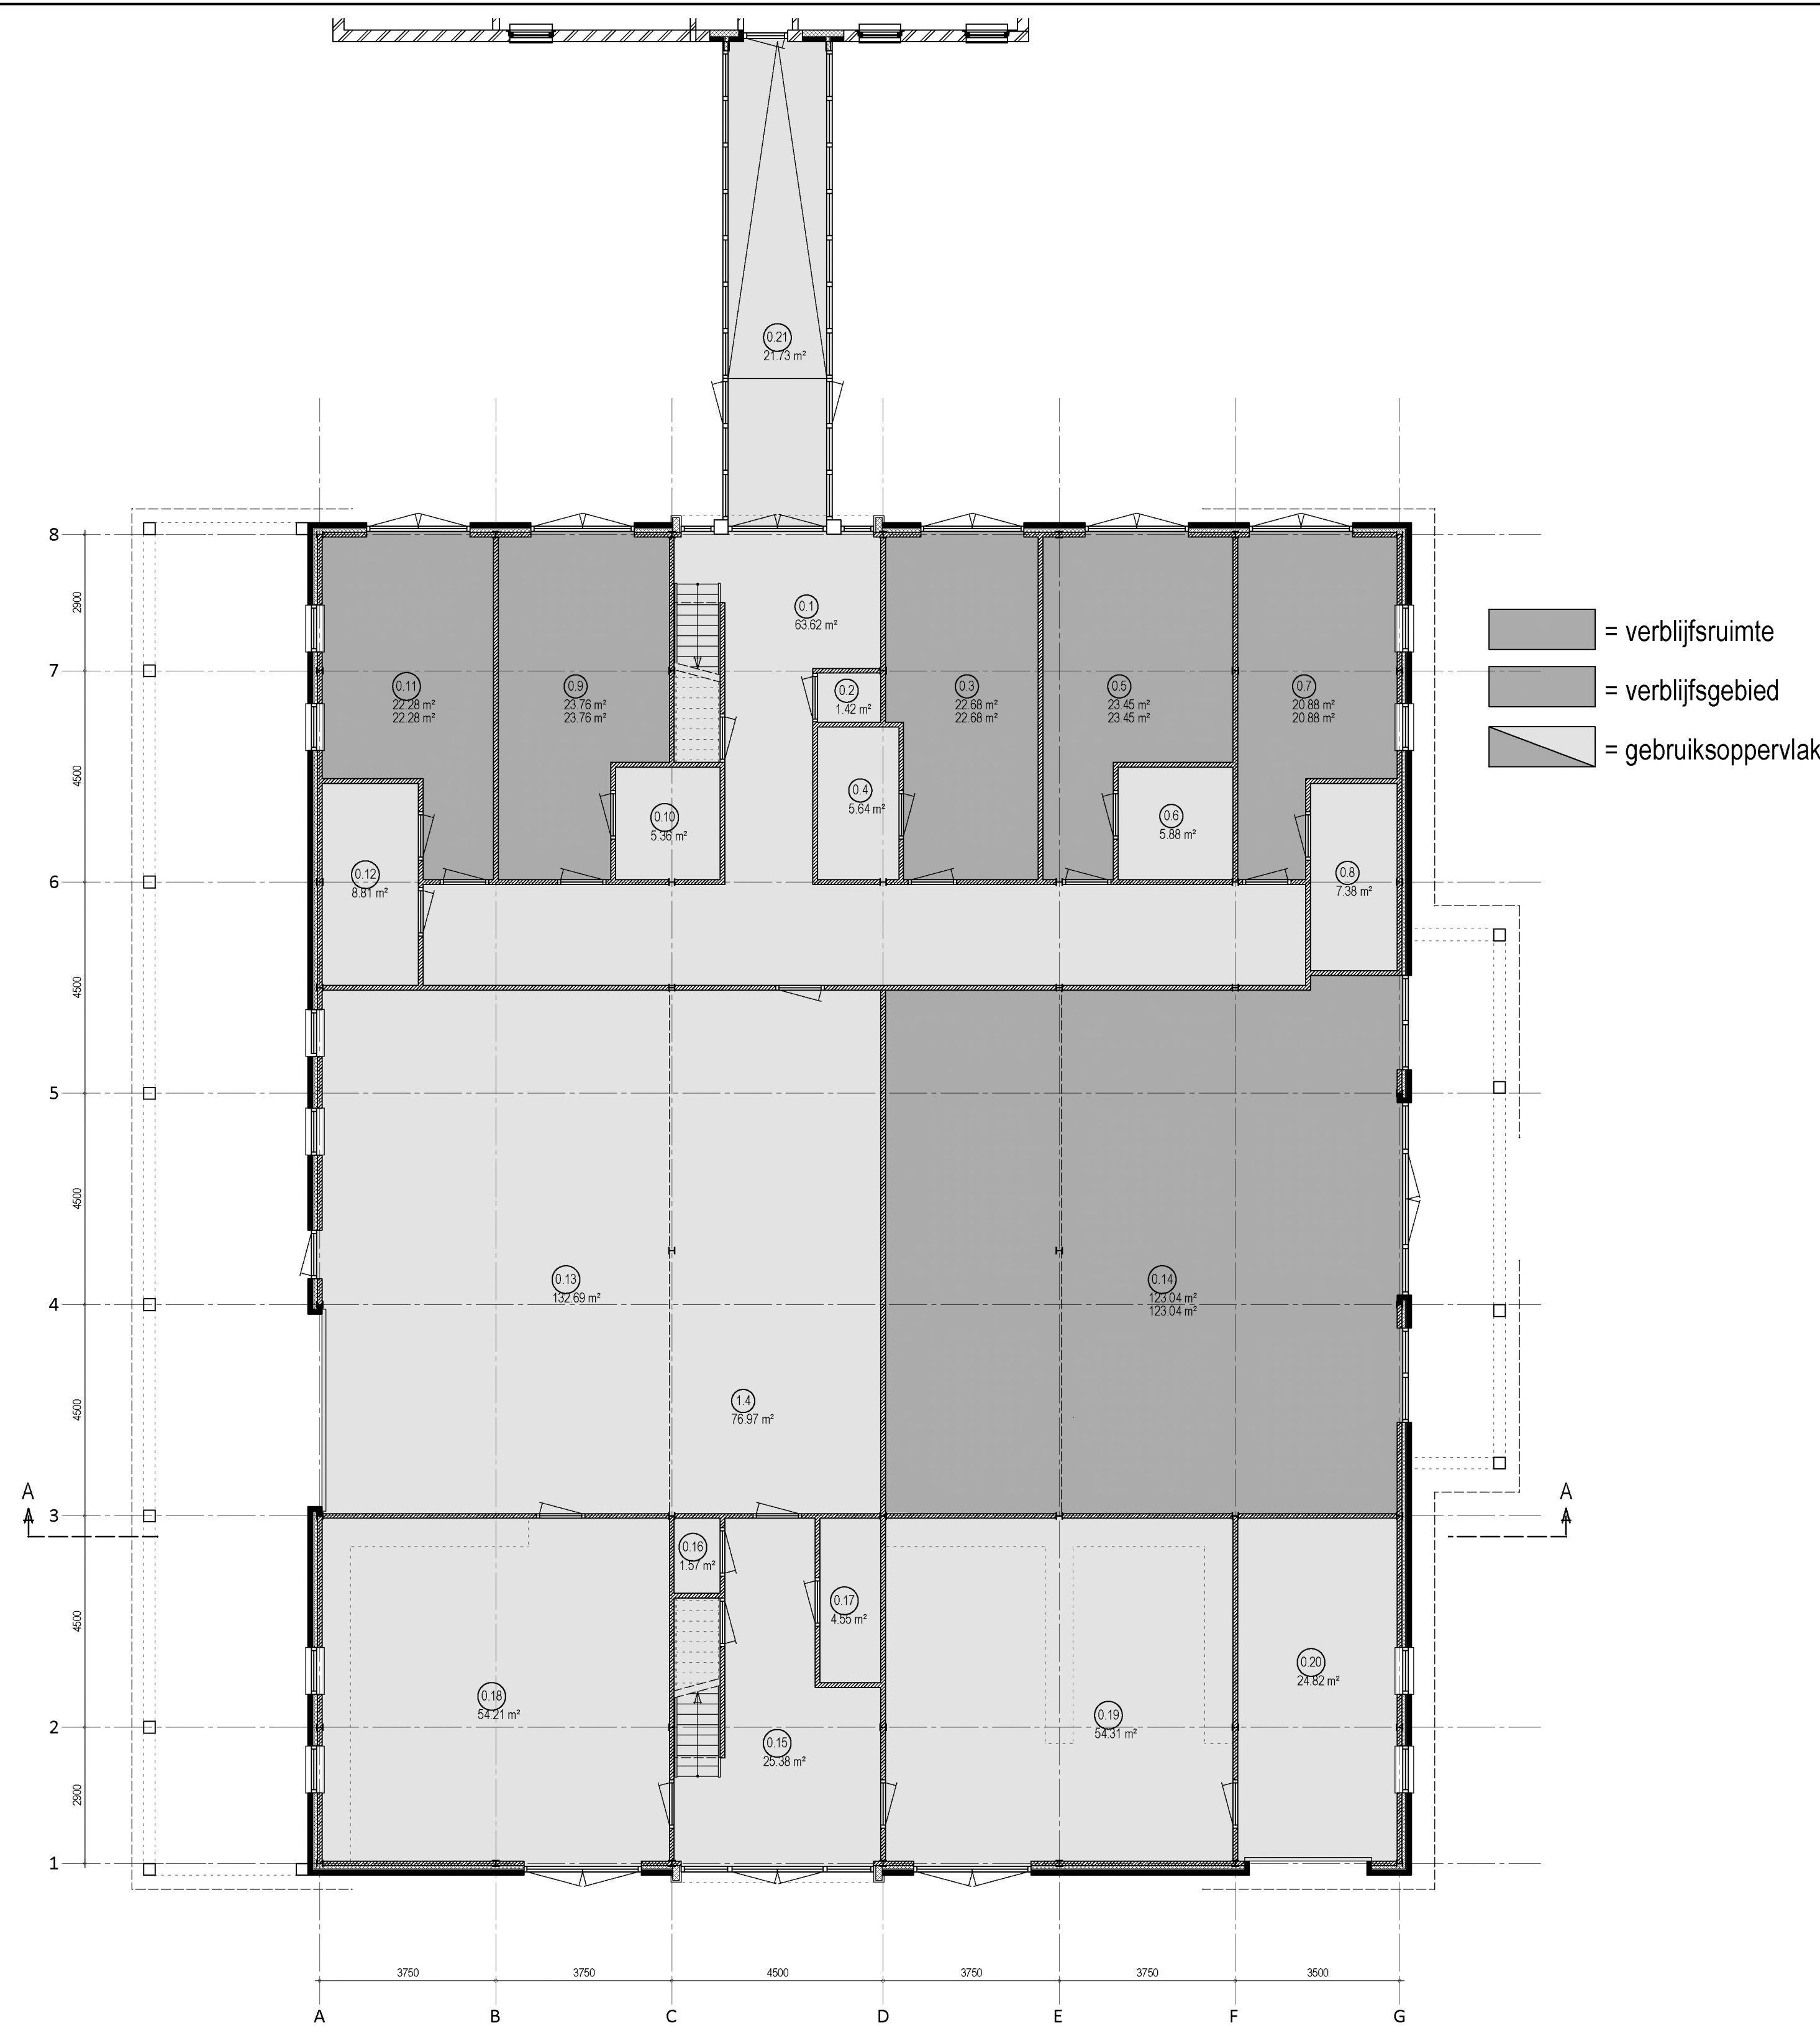


begane grond nieuw

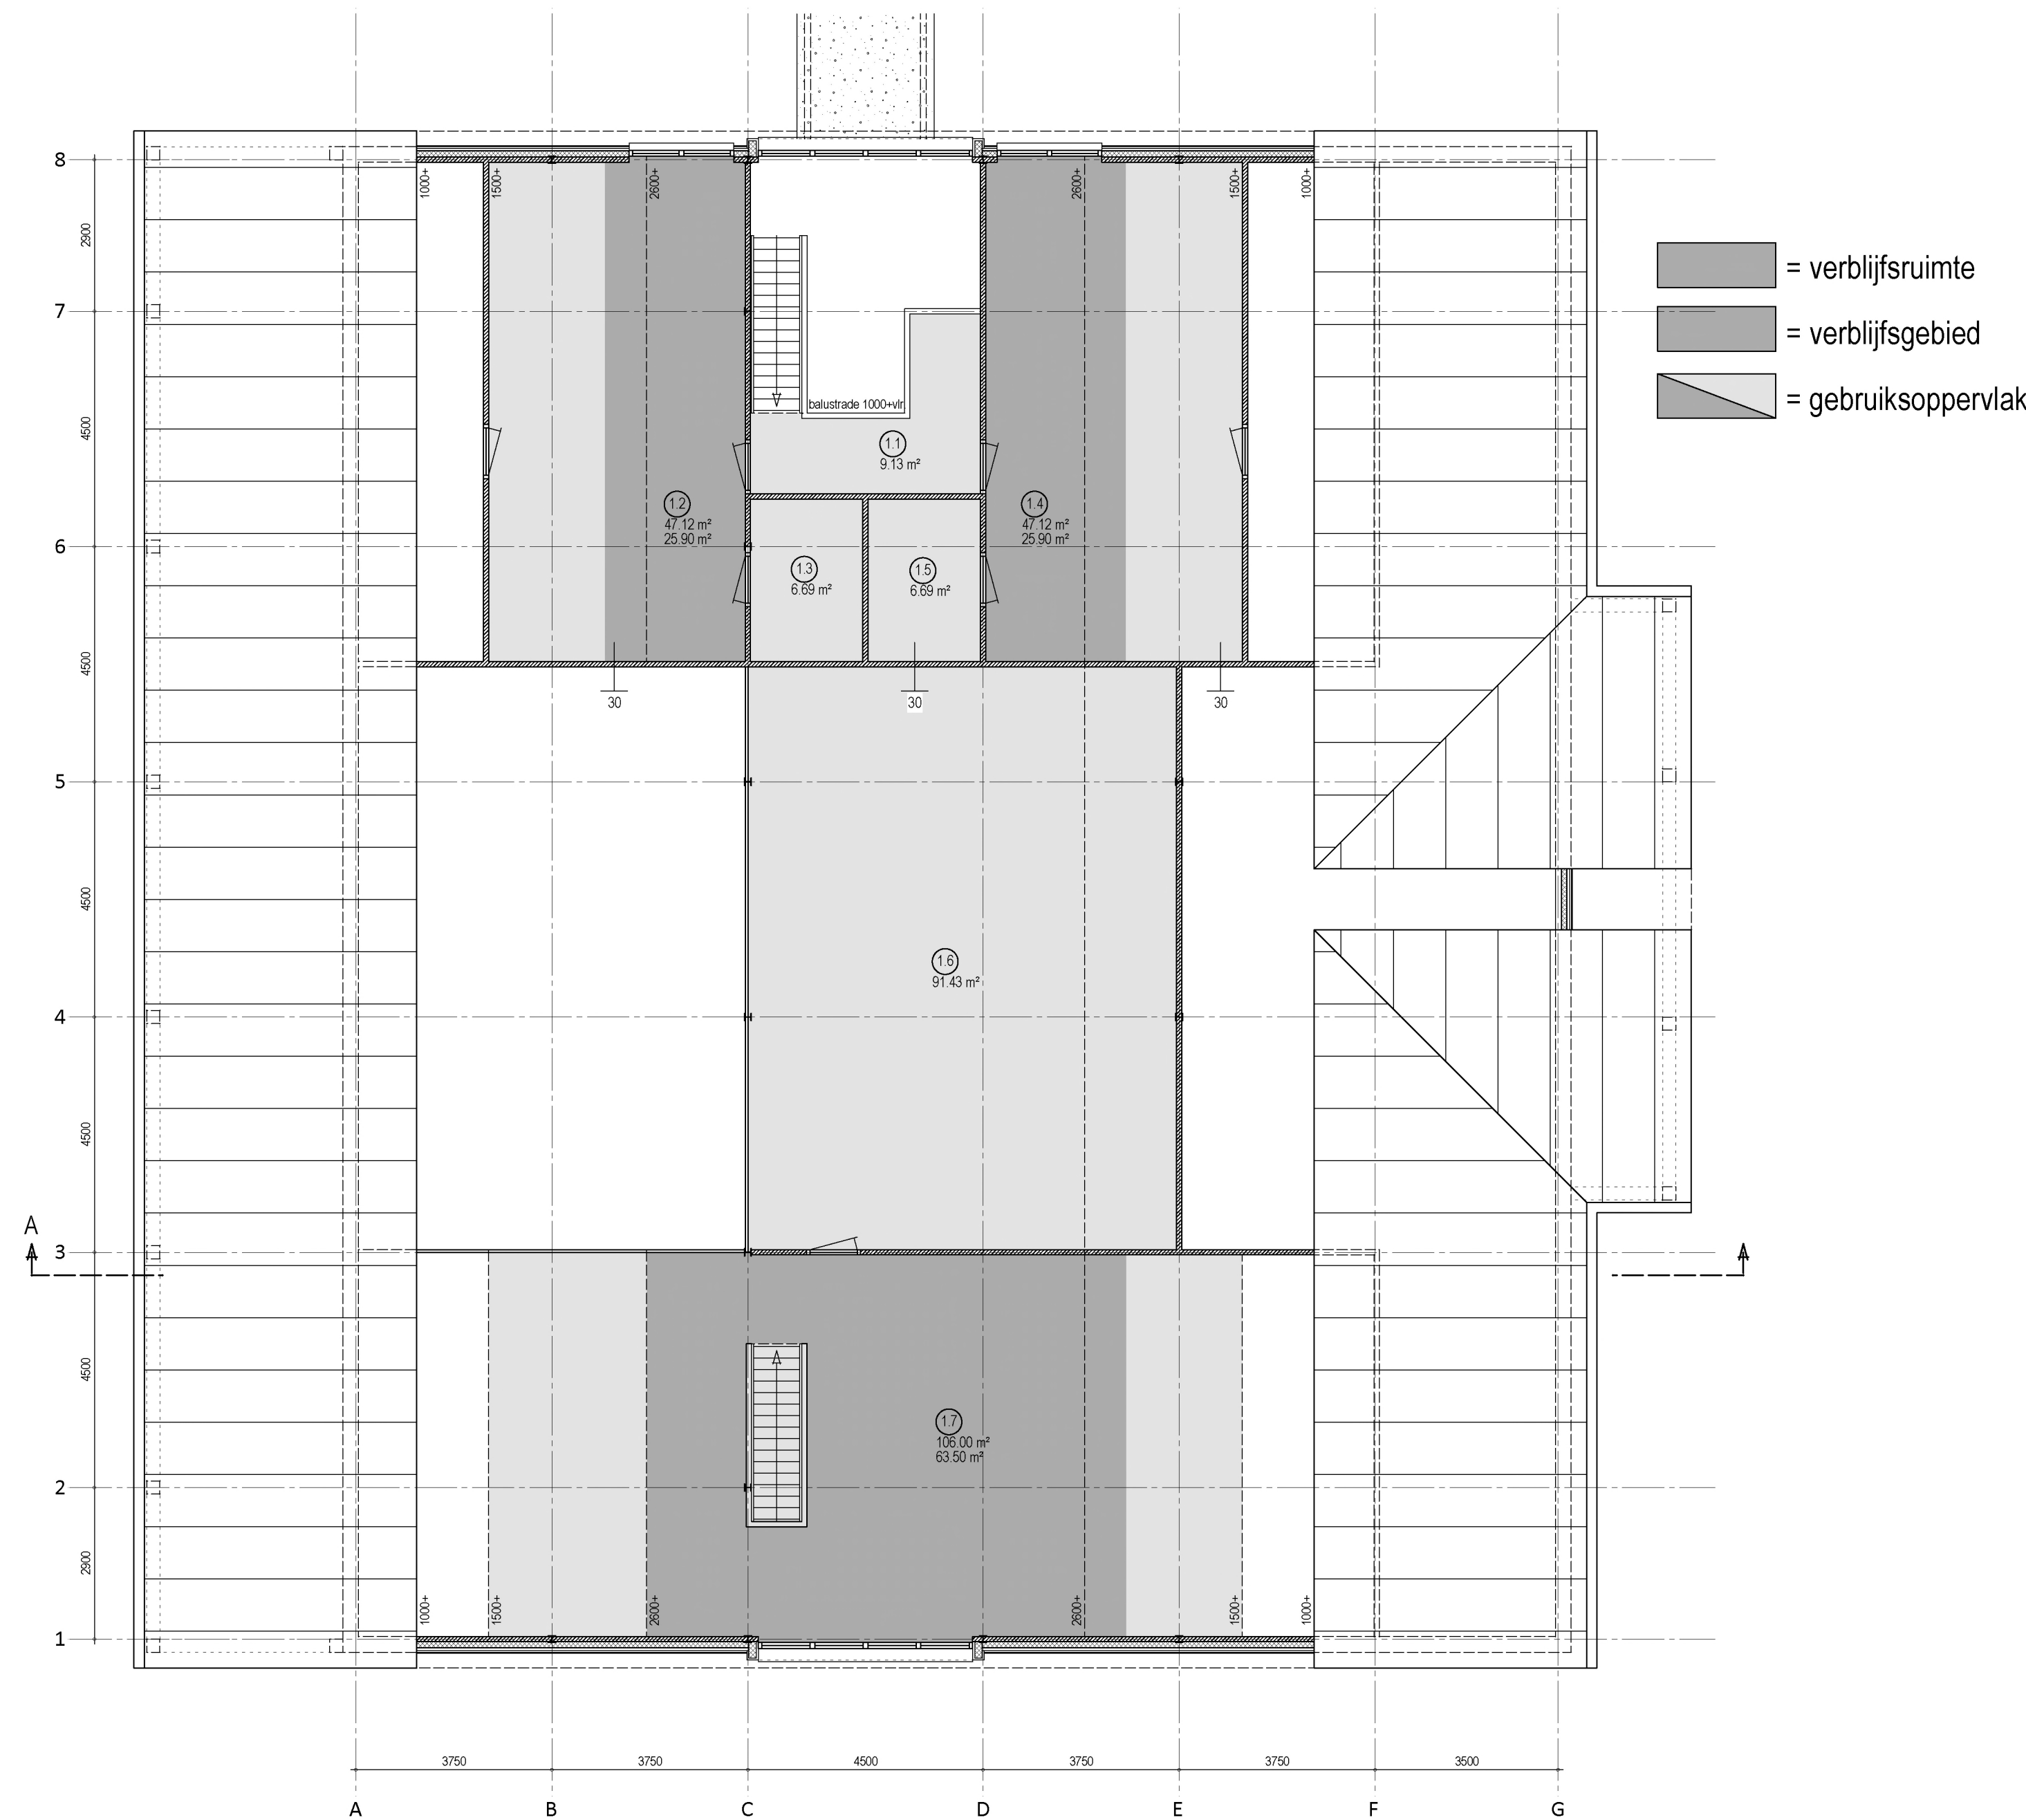


verdieping gewijzigd

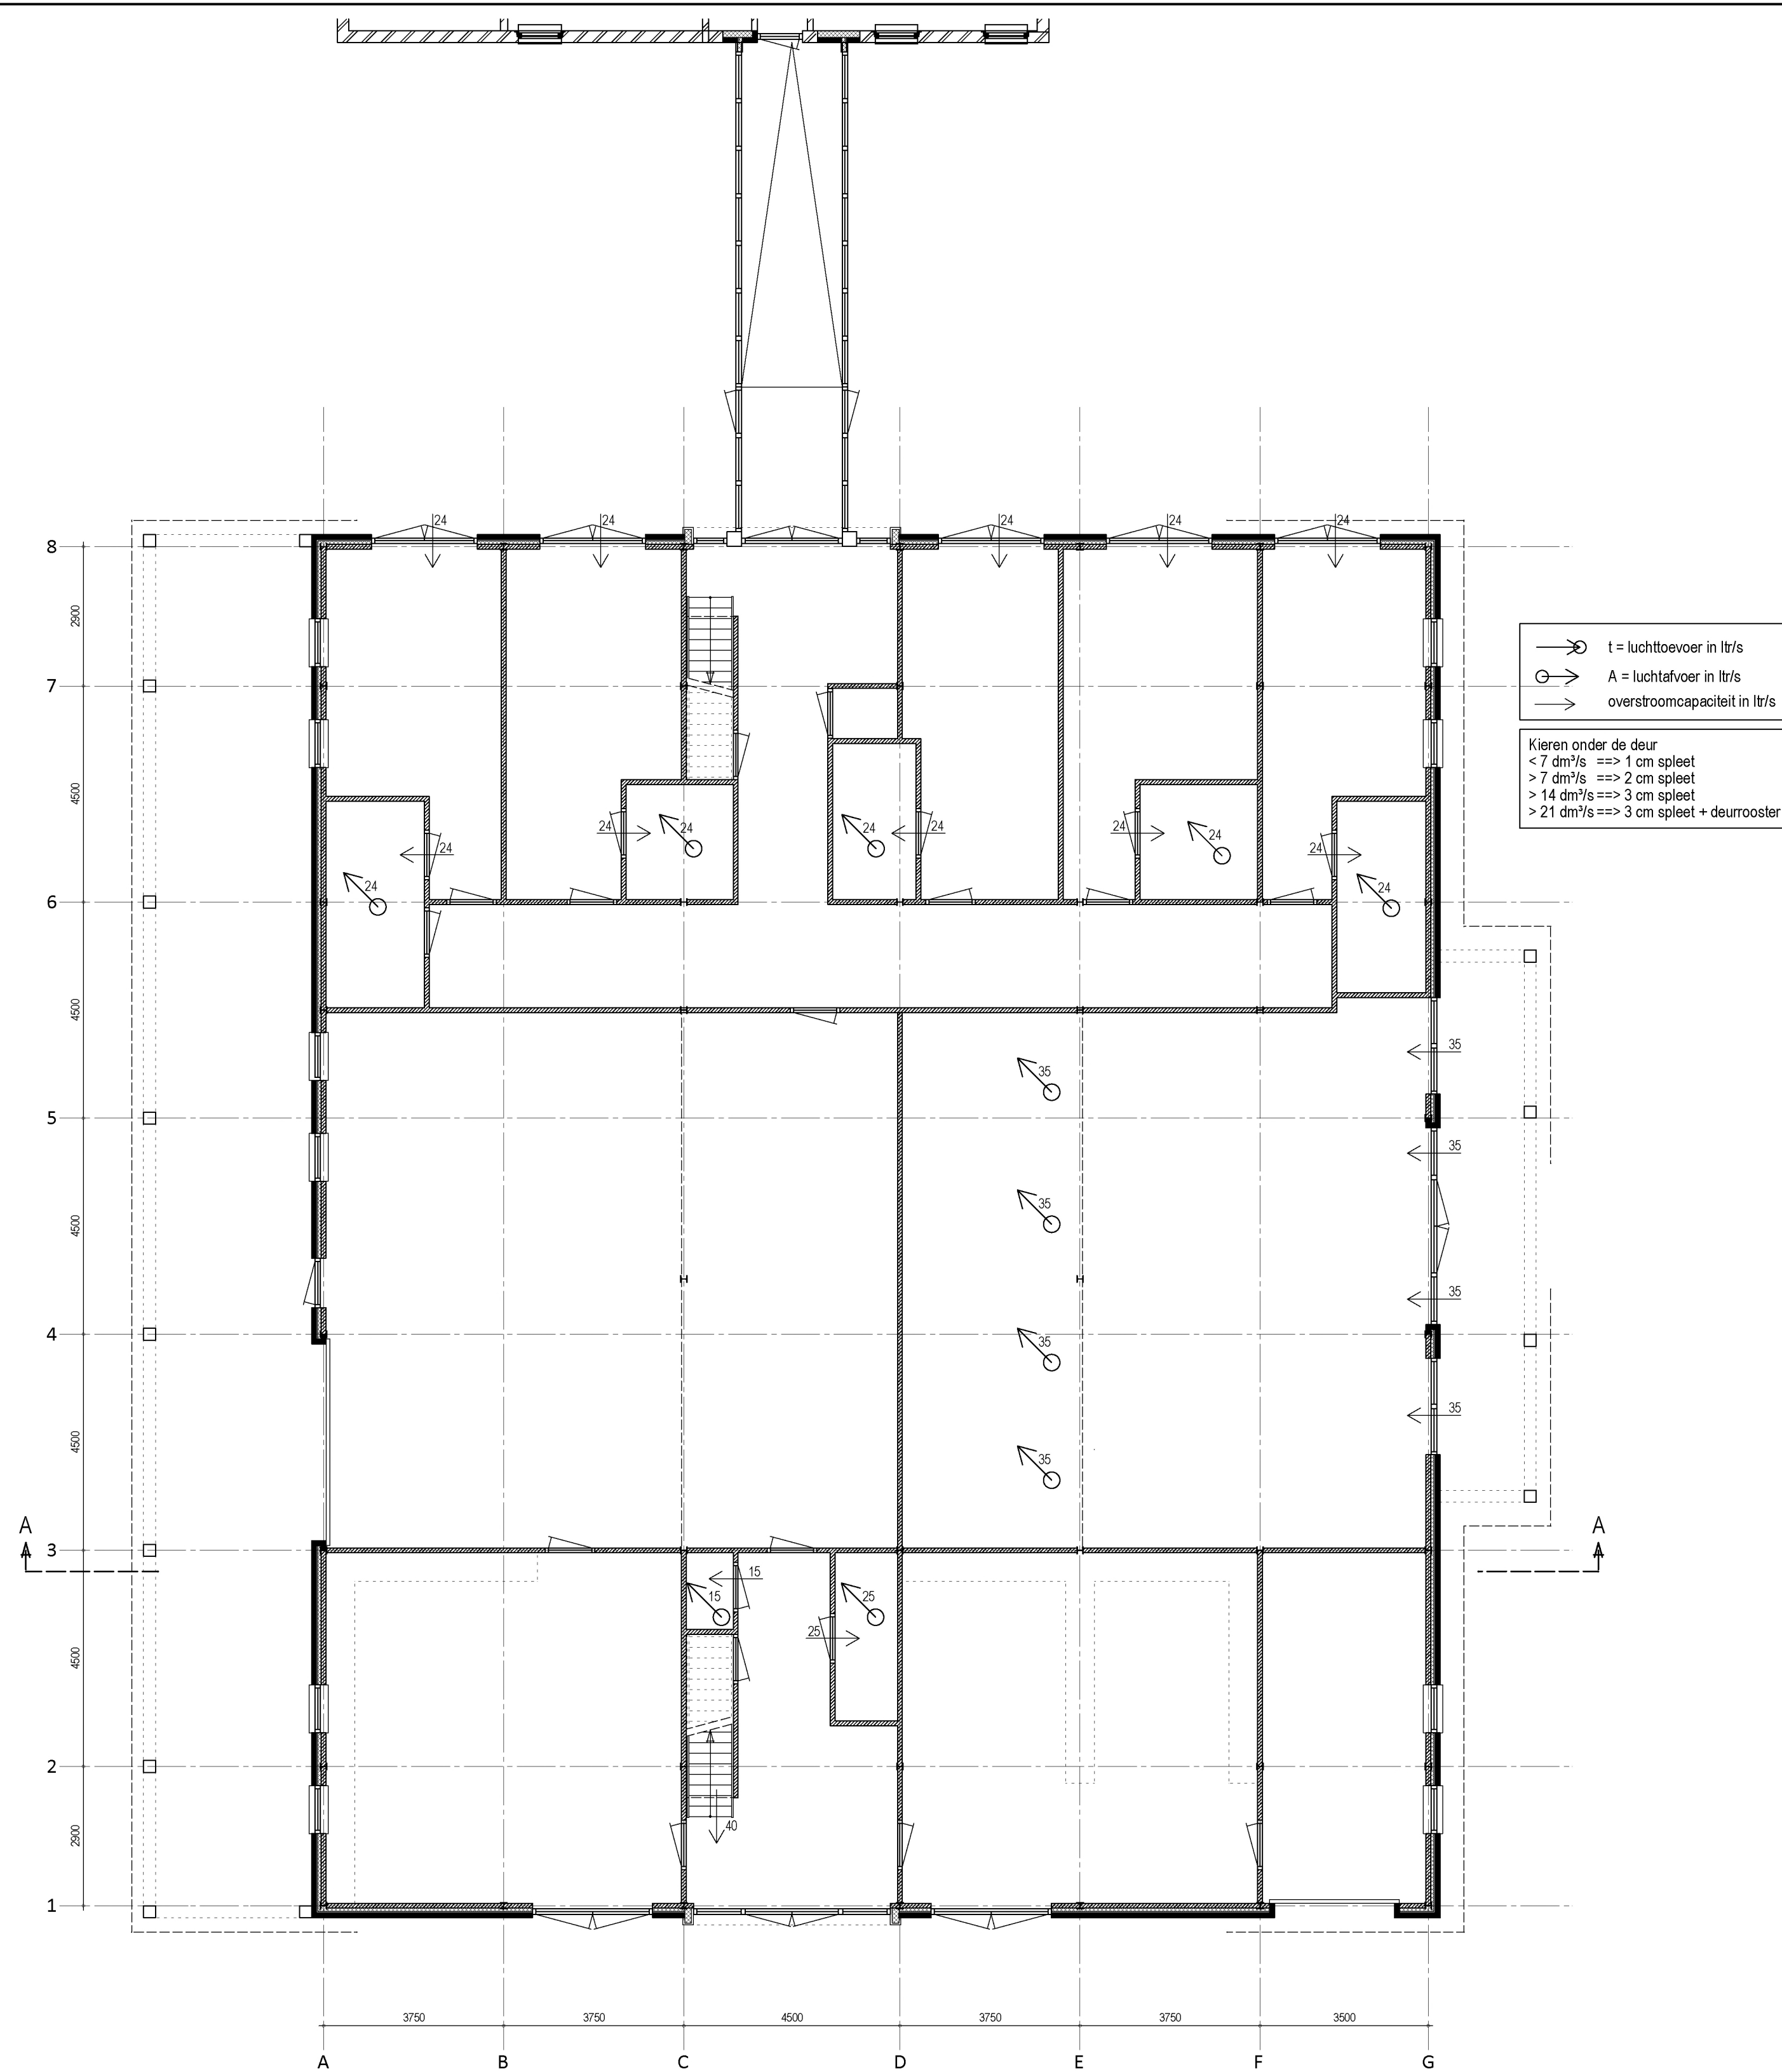


begane grond nieuw

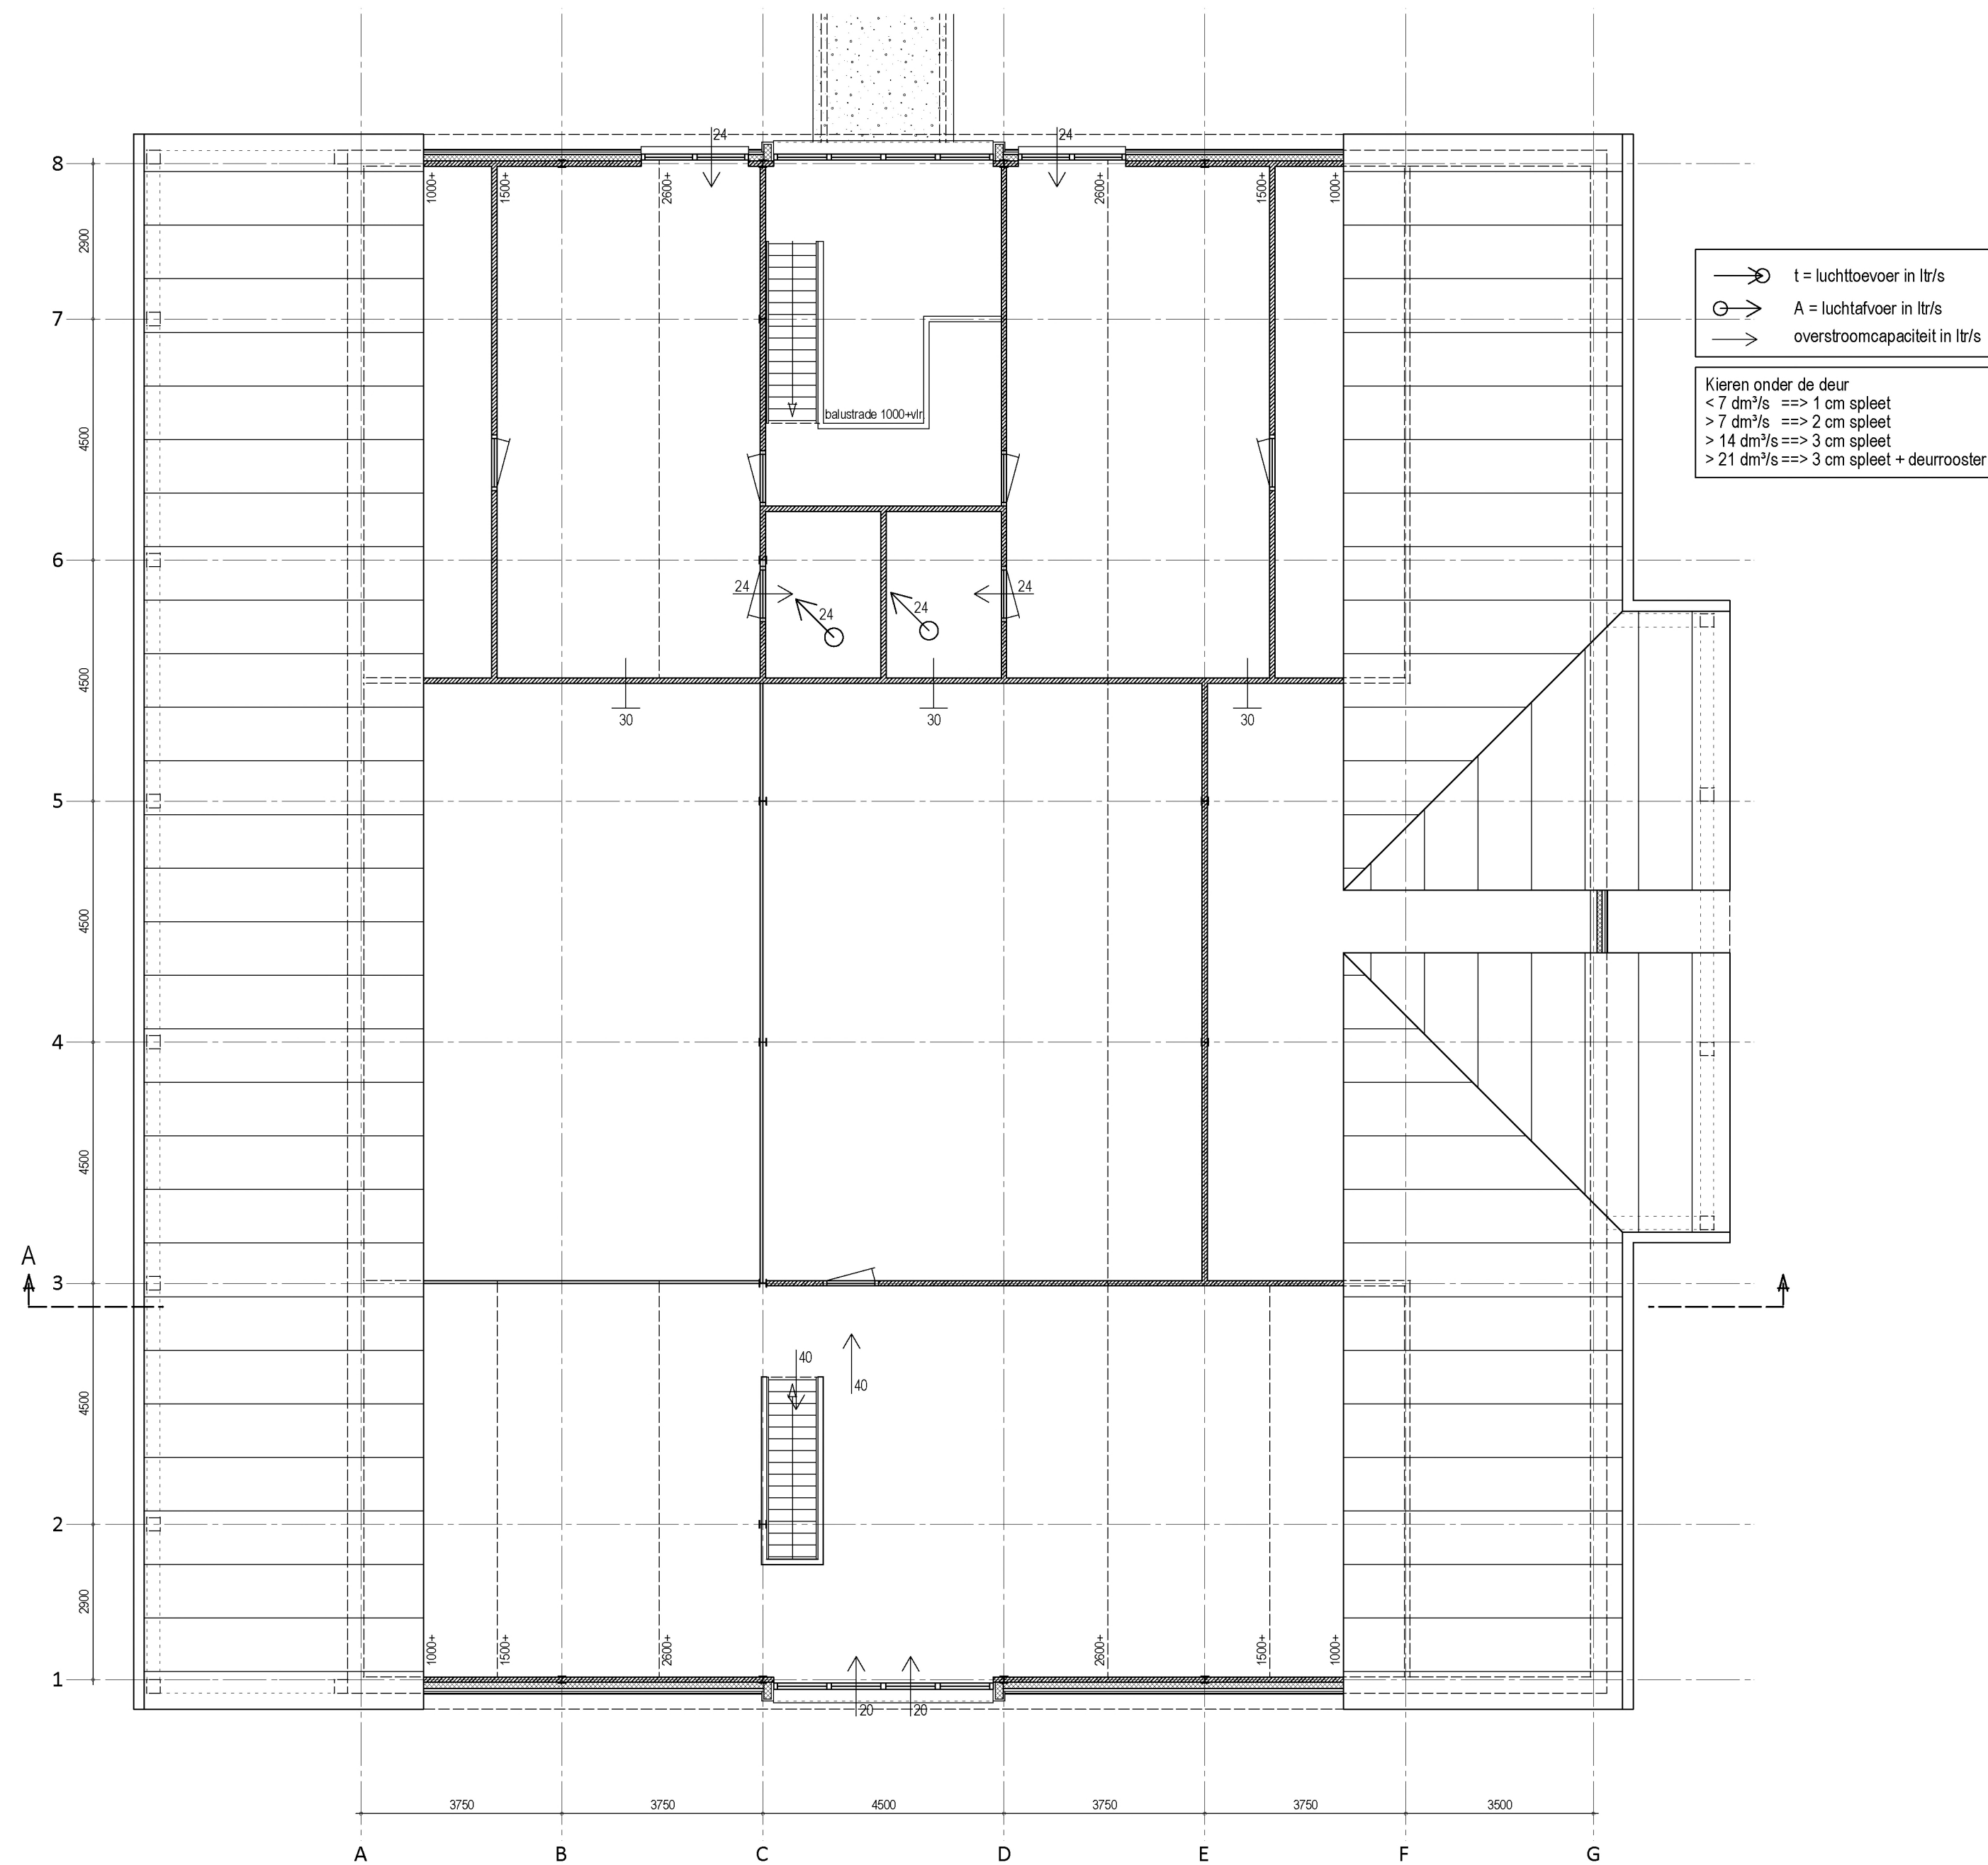


verdieping gewijzigd

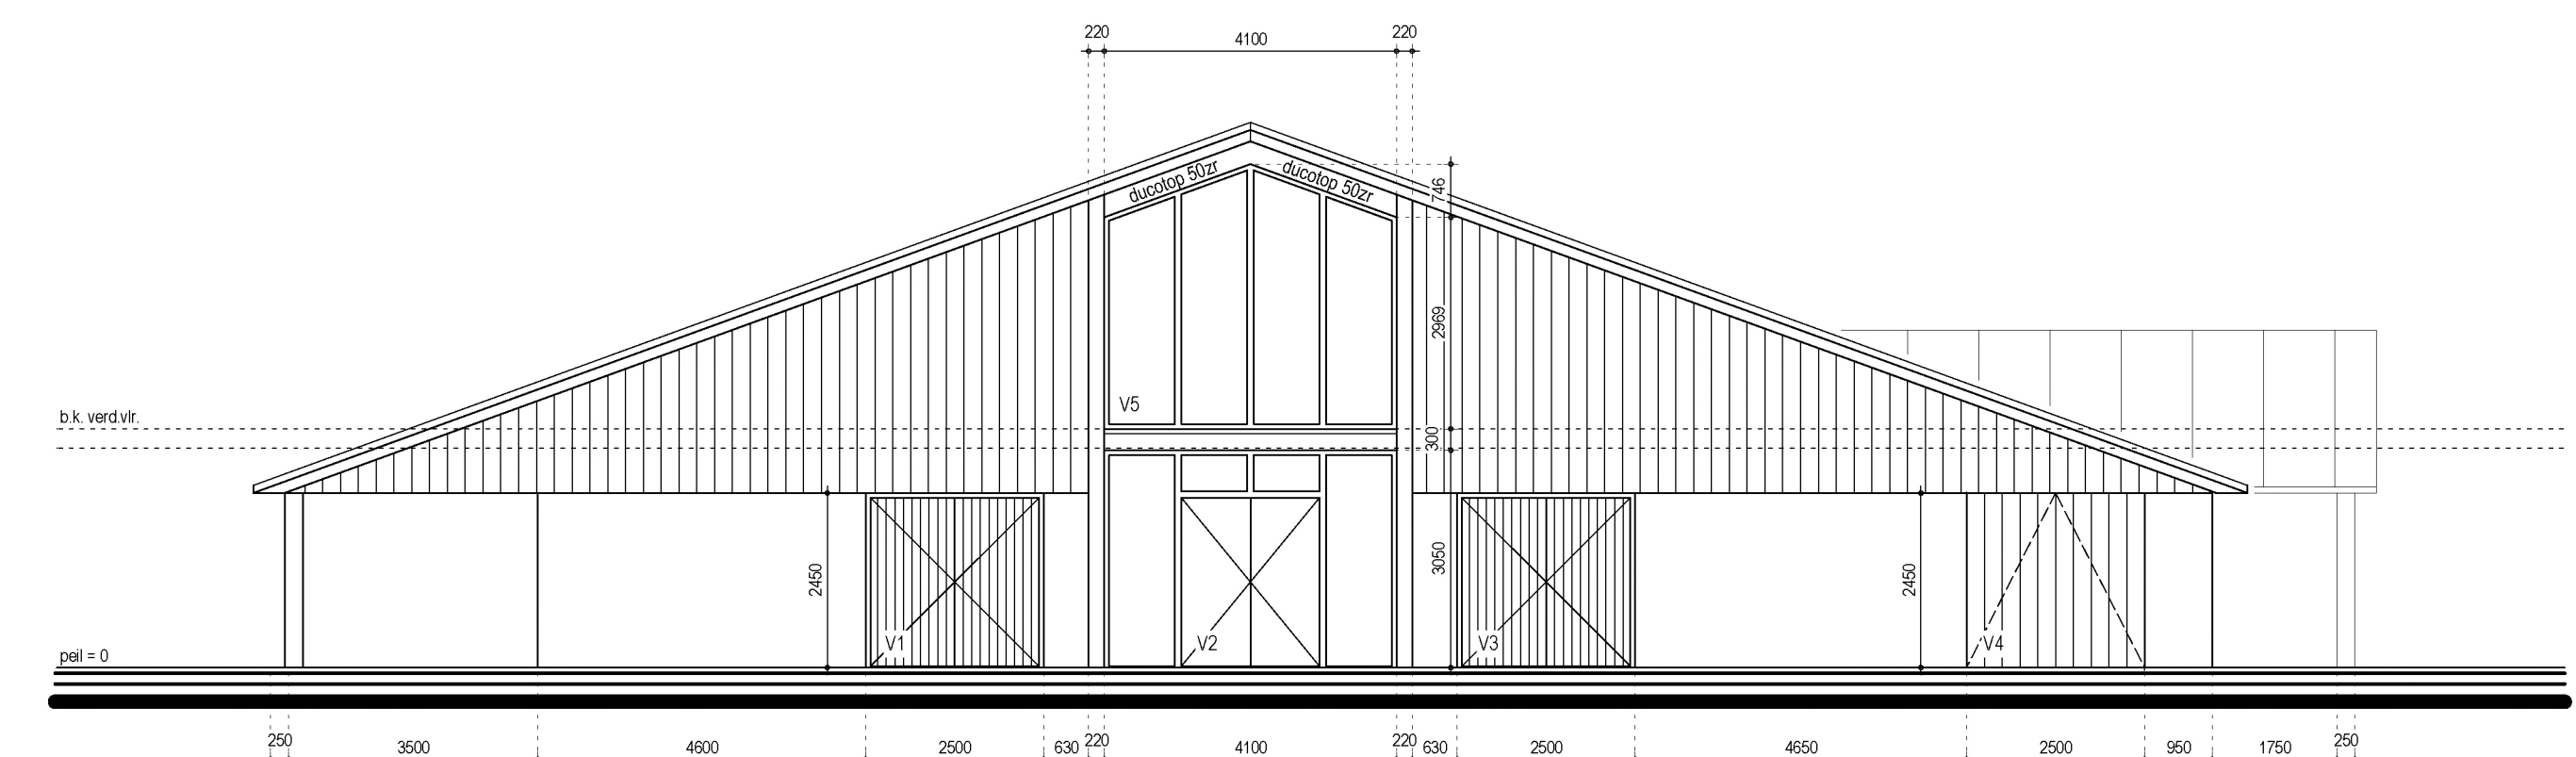


voorgevel nieuw

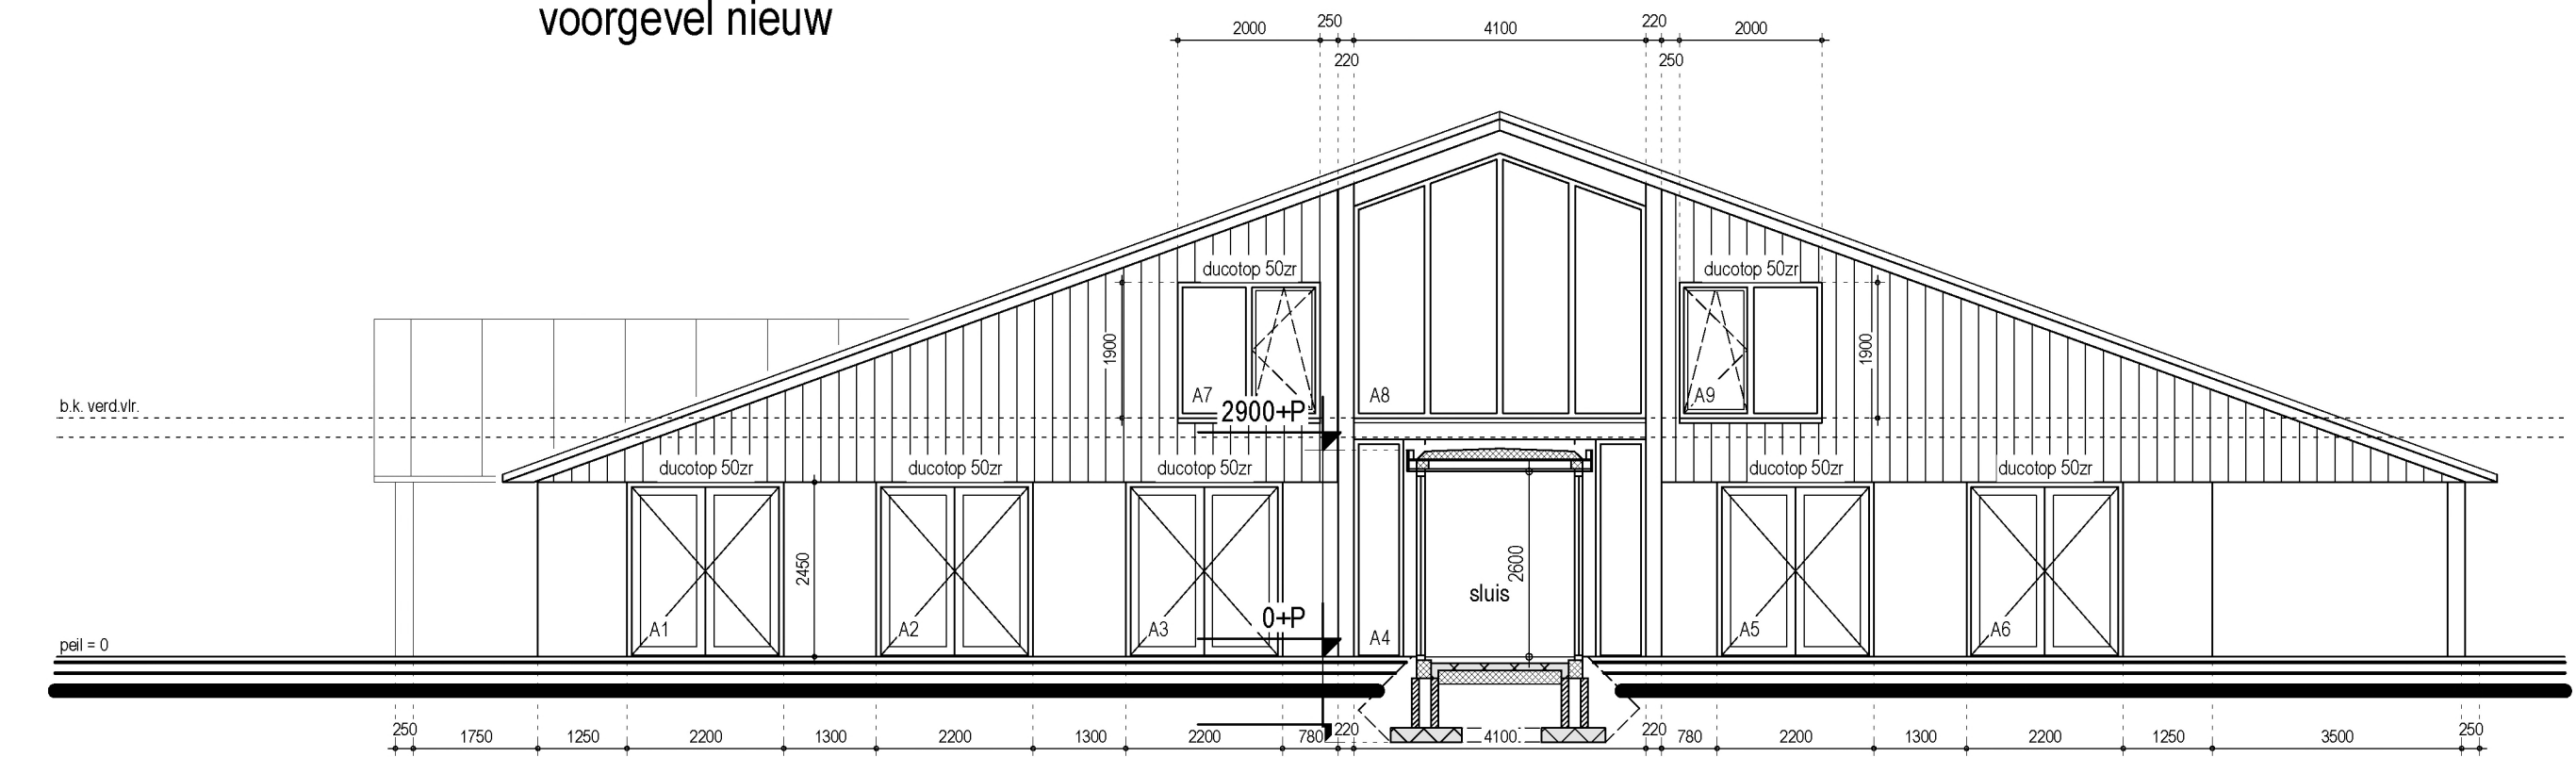

achtergevel nieuw

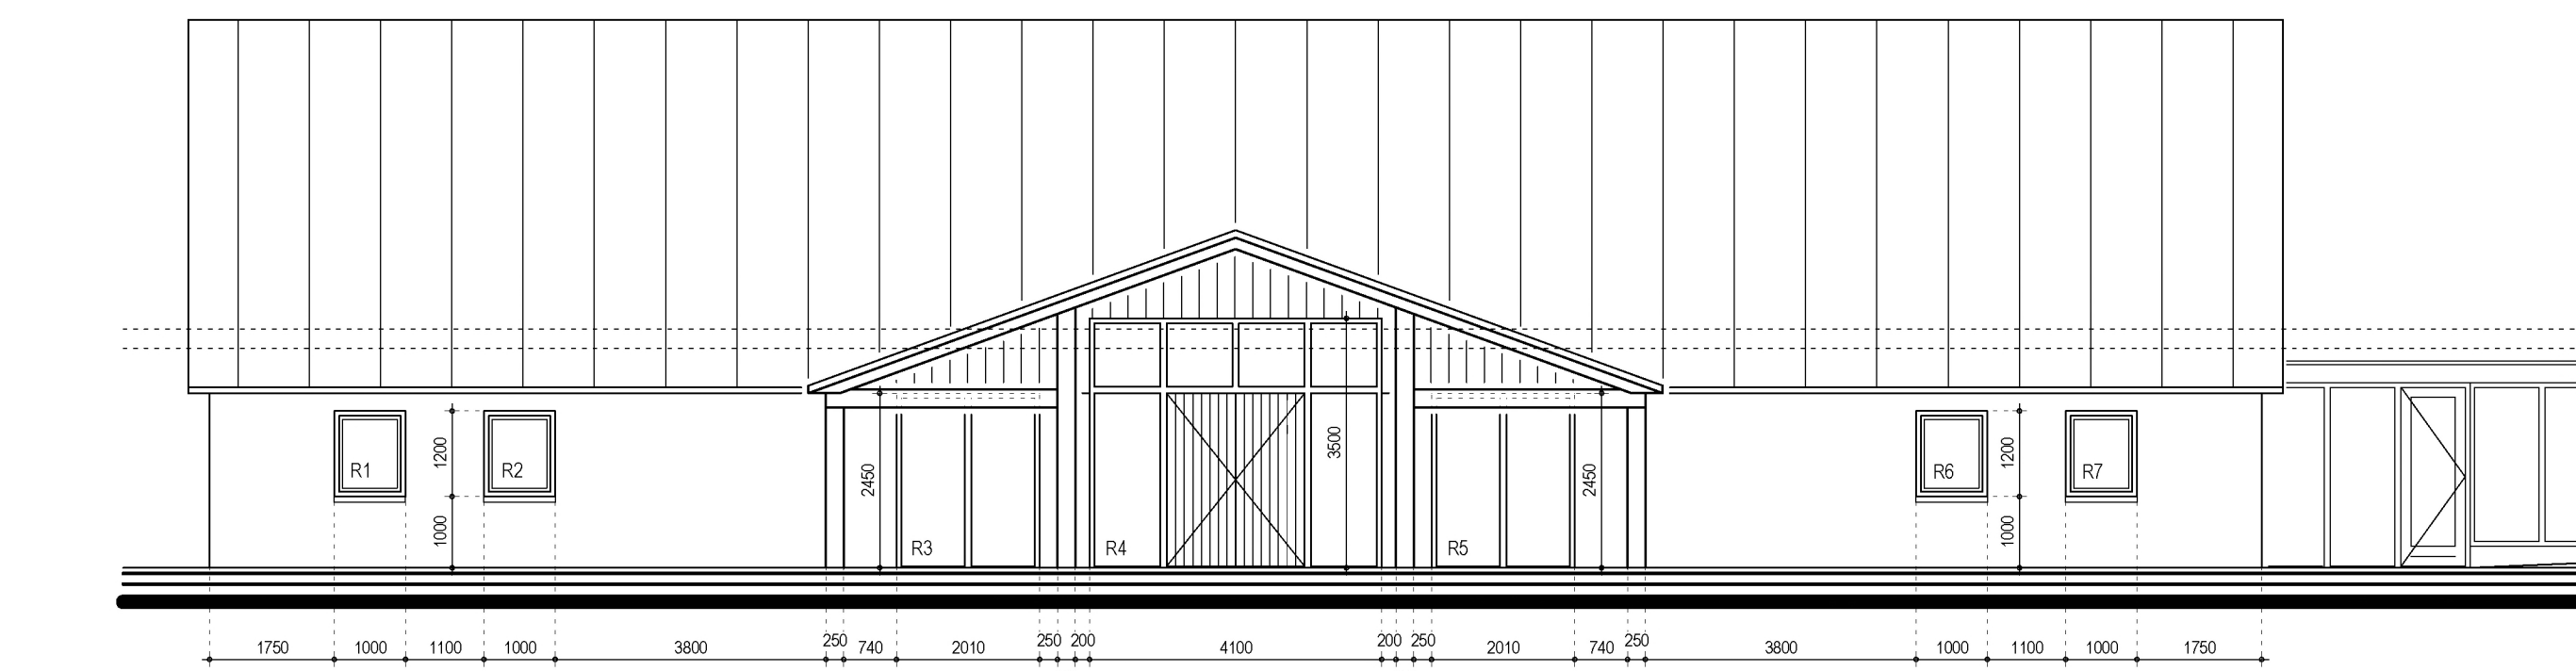

rechterzijgevel nieuw

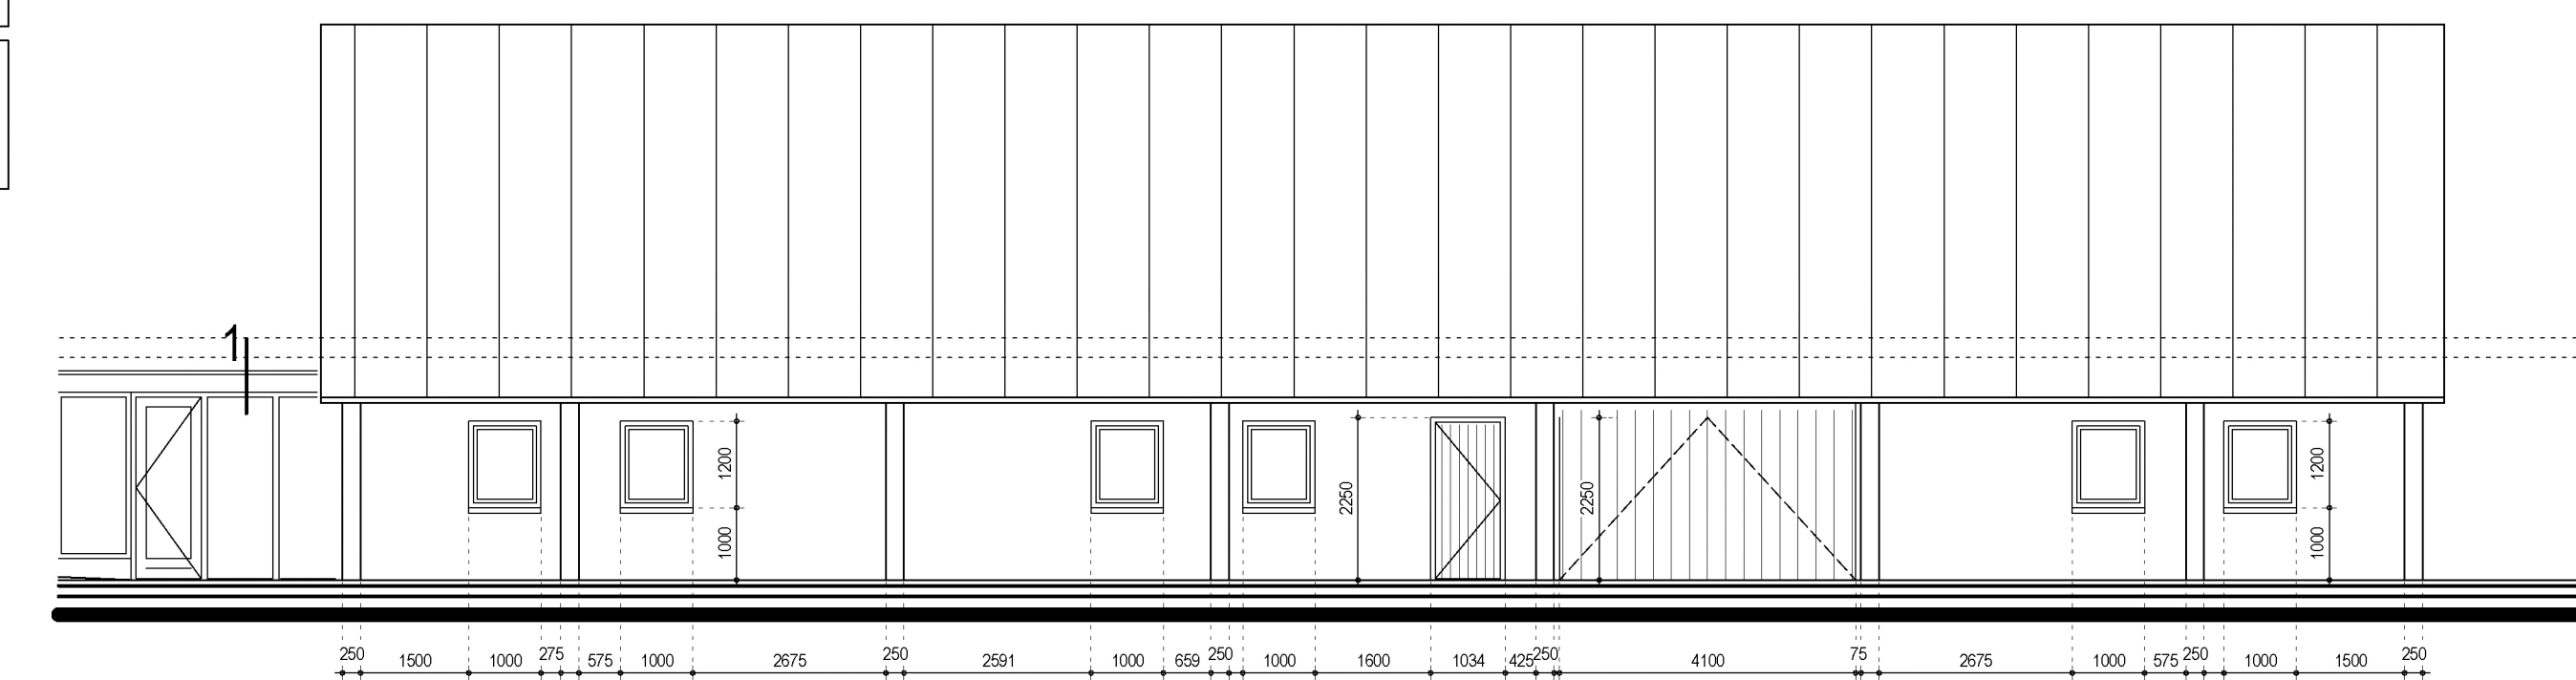

linkerzijgevel nieuw

BEKHUIS & KLEINJAN
MAATWERK IN ARCHITECTUUR

Te verbouwen bijgebouw aan de Oldenzaalsestraat 135b te Losser.

22-4267

blad: OV-02

BOUWBESLUIT TOETS

Datum: 22-02-2024

Schaal: 1:100

Getekend: W.G.

Bekhuis & Kleinjan B.V.

Lid **BN** nr: 41104

Aan deze tekening kunnen geen rechten worden ontleend.