


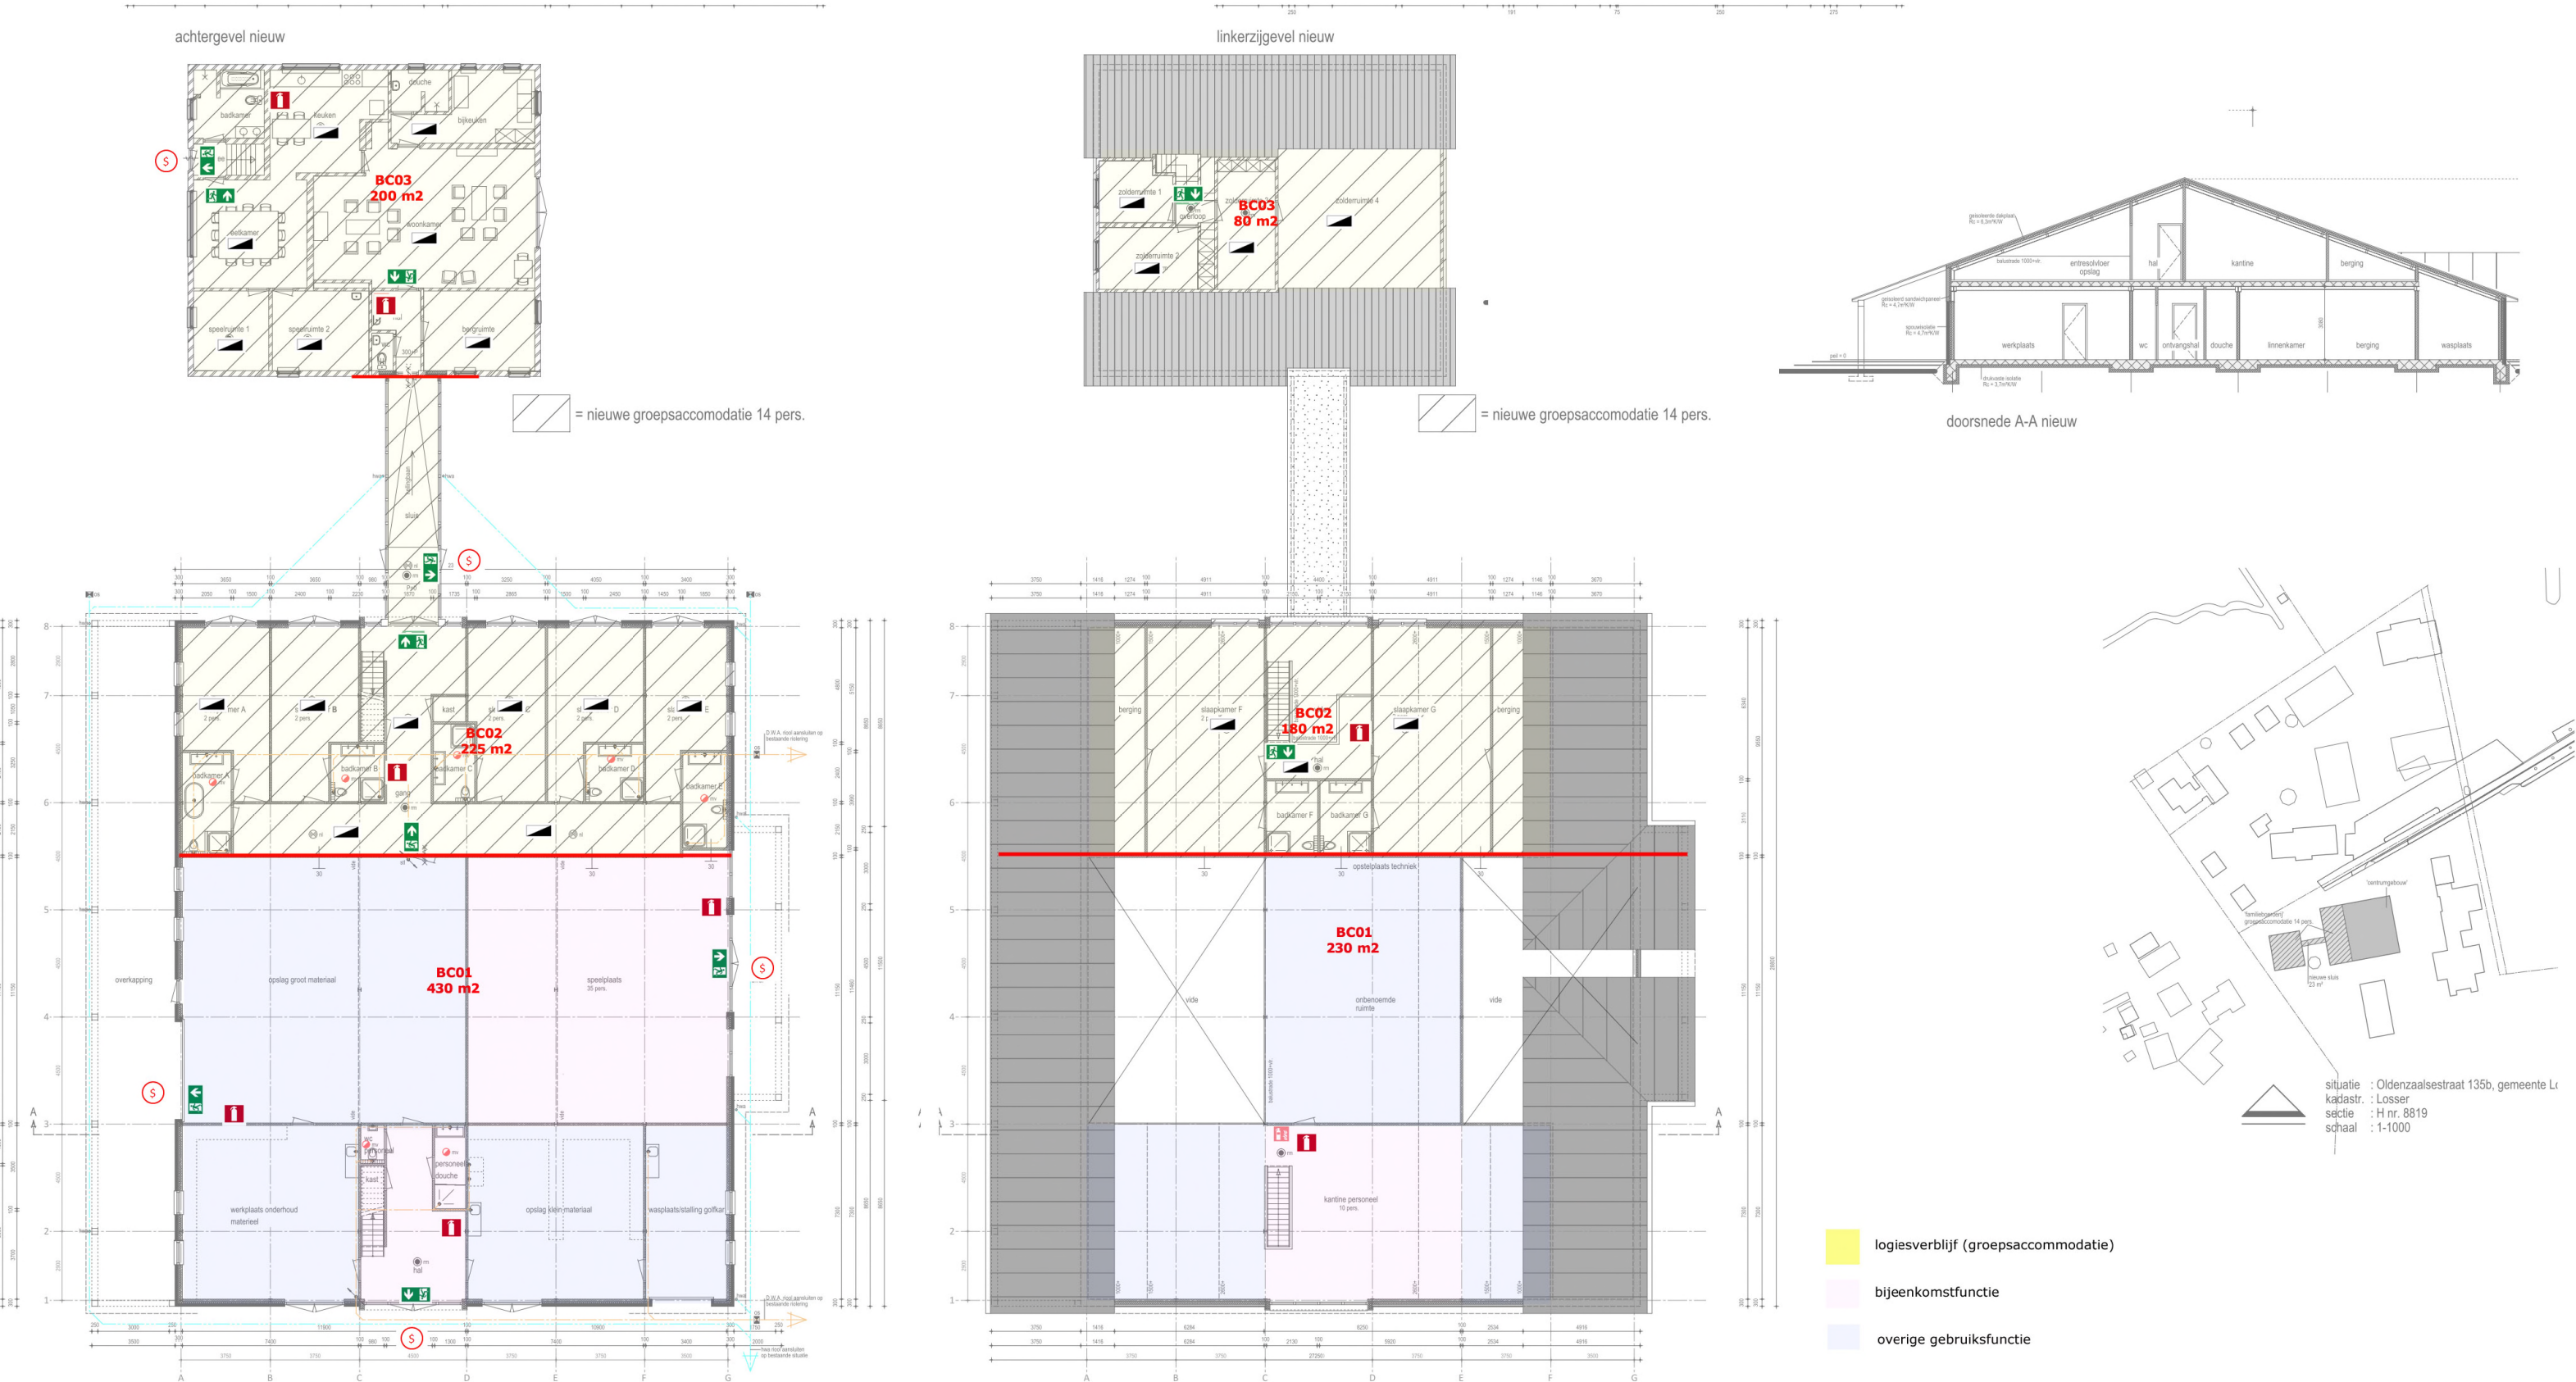

 Fuecon Brandbeheersing		Brandwerende scheidingen Brandscheiding 30 minuten WBDBO Zelfsluitende brandwerende deur
Voor verdere toelichting en achtergrond informatie behorende bij deze tekening : zie brandveiligheidsrapport van FUECON met kenmerk 21-068		Alle leidingen, kabels en kanalen die door een brandscheiding voeren dienen adequaat brand- en rookwerend te worden afgedicht conform ISSO/SBRCUR publicatie "Brandveilige doorvoeringen" april 2014.
BRANDVEILIGHEIDTEKENING		Constructie
OBJECT : Groepsaccommodatie 't Borghuis Losser		Constructie-onderdelen die zorg dragen voor instandhouding van brandscheidende wanden en/of vloeren mogen gedurende de aan de betreffende scheiding gestelde brandwerendheids (WBDBO-eis in minuten) niet bezwijken. Ter plaatse van de brandscheidingen dient aan weerszijde van de brandscheiding een 30 minuten brandwerend dakstrook aanwezig te zijn ter voorkoming brandoverslag via dak.
BLAD :	21-068.BR01	DATUM : 29/feb/2024

Brandveiligheids-eisen afwerkmaterialen			
	Brandklasse conform NEN-EN 13501-1		Rookklasse conform NEN-EN 13501-1
Binnenoppervlakken (wandafwerkingen en plafonds)		D	s2
Beloopbare vlakken (bouwkundige afwerking)	Cfl	Dfl	s1fl
Buitenoppervlak (gevels)	D		
Veilig vluchten			
	Buitendeur van binnenuit te openen zonder sleutel (knopcilinder of gelijkwaardig)		
	Vluchtrouteaanduiding conform eisen NEN 3011 en NEN-EN 1838.		

Brandmelding	
 Ruimtebewaking (rookmelders) conform NEN2555	
Brandbestrijding	
 Draagbaar blustoestel	