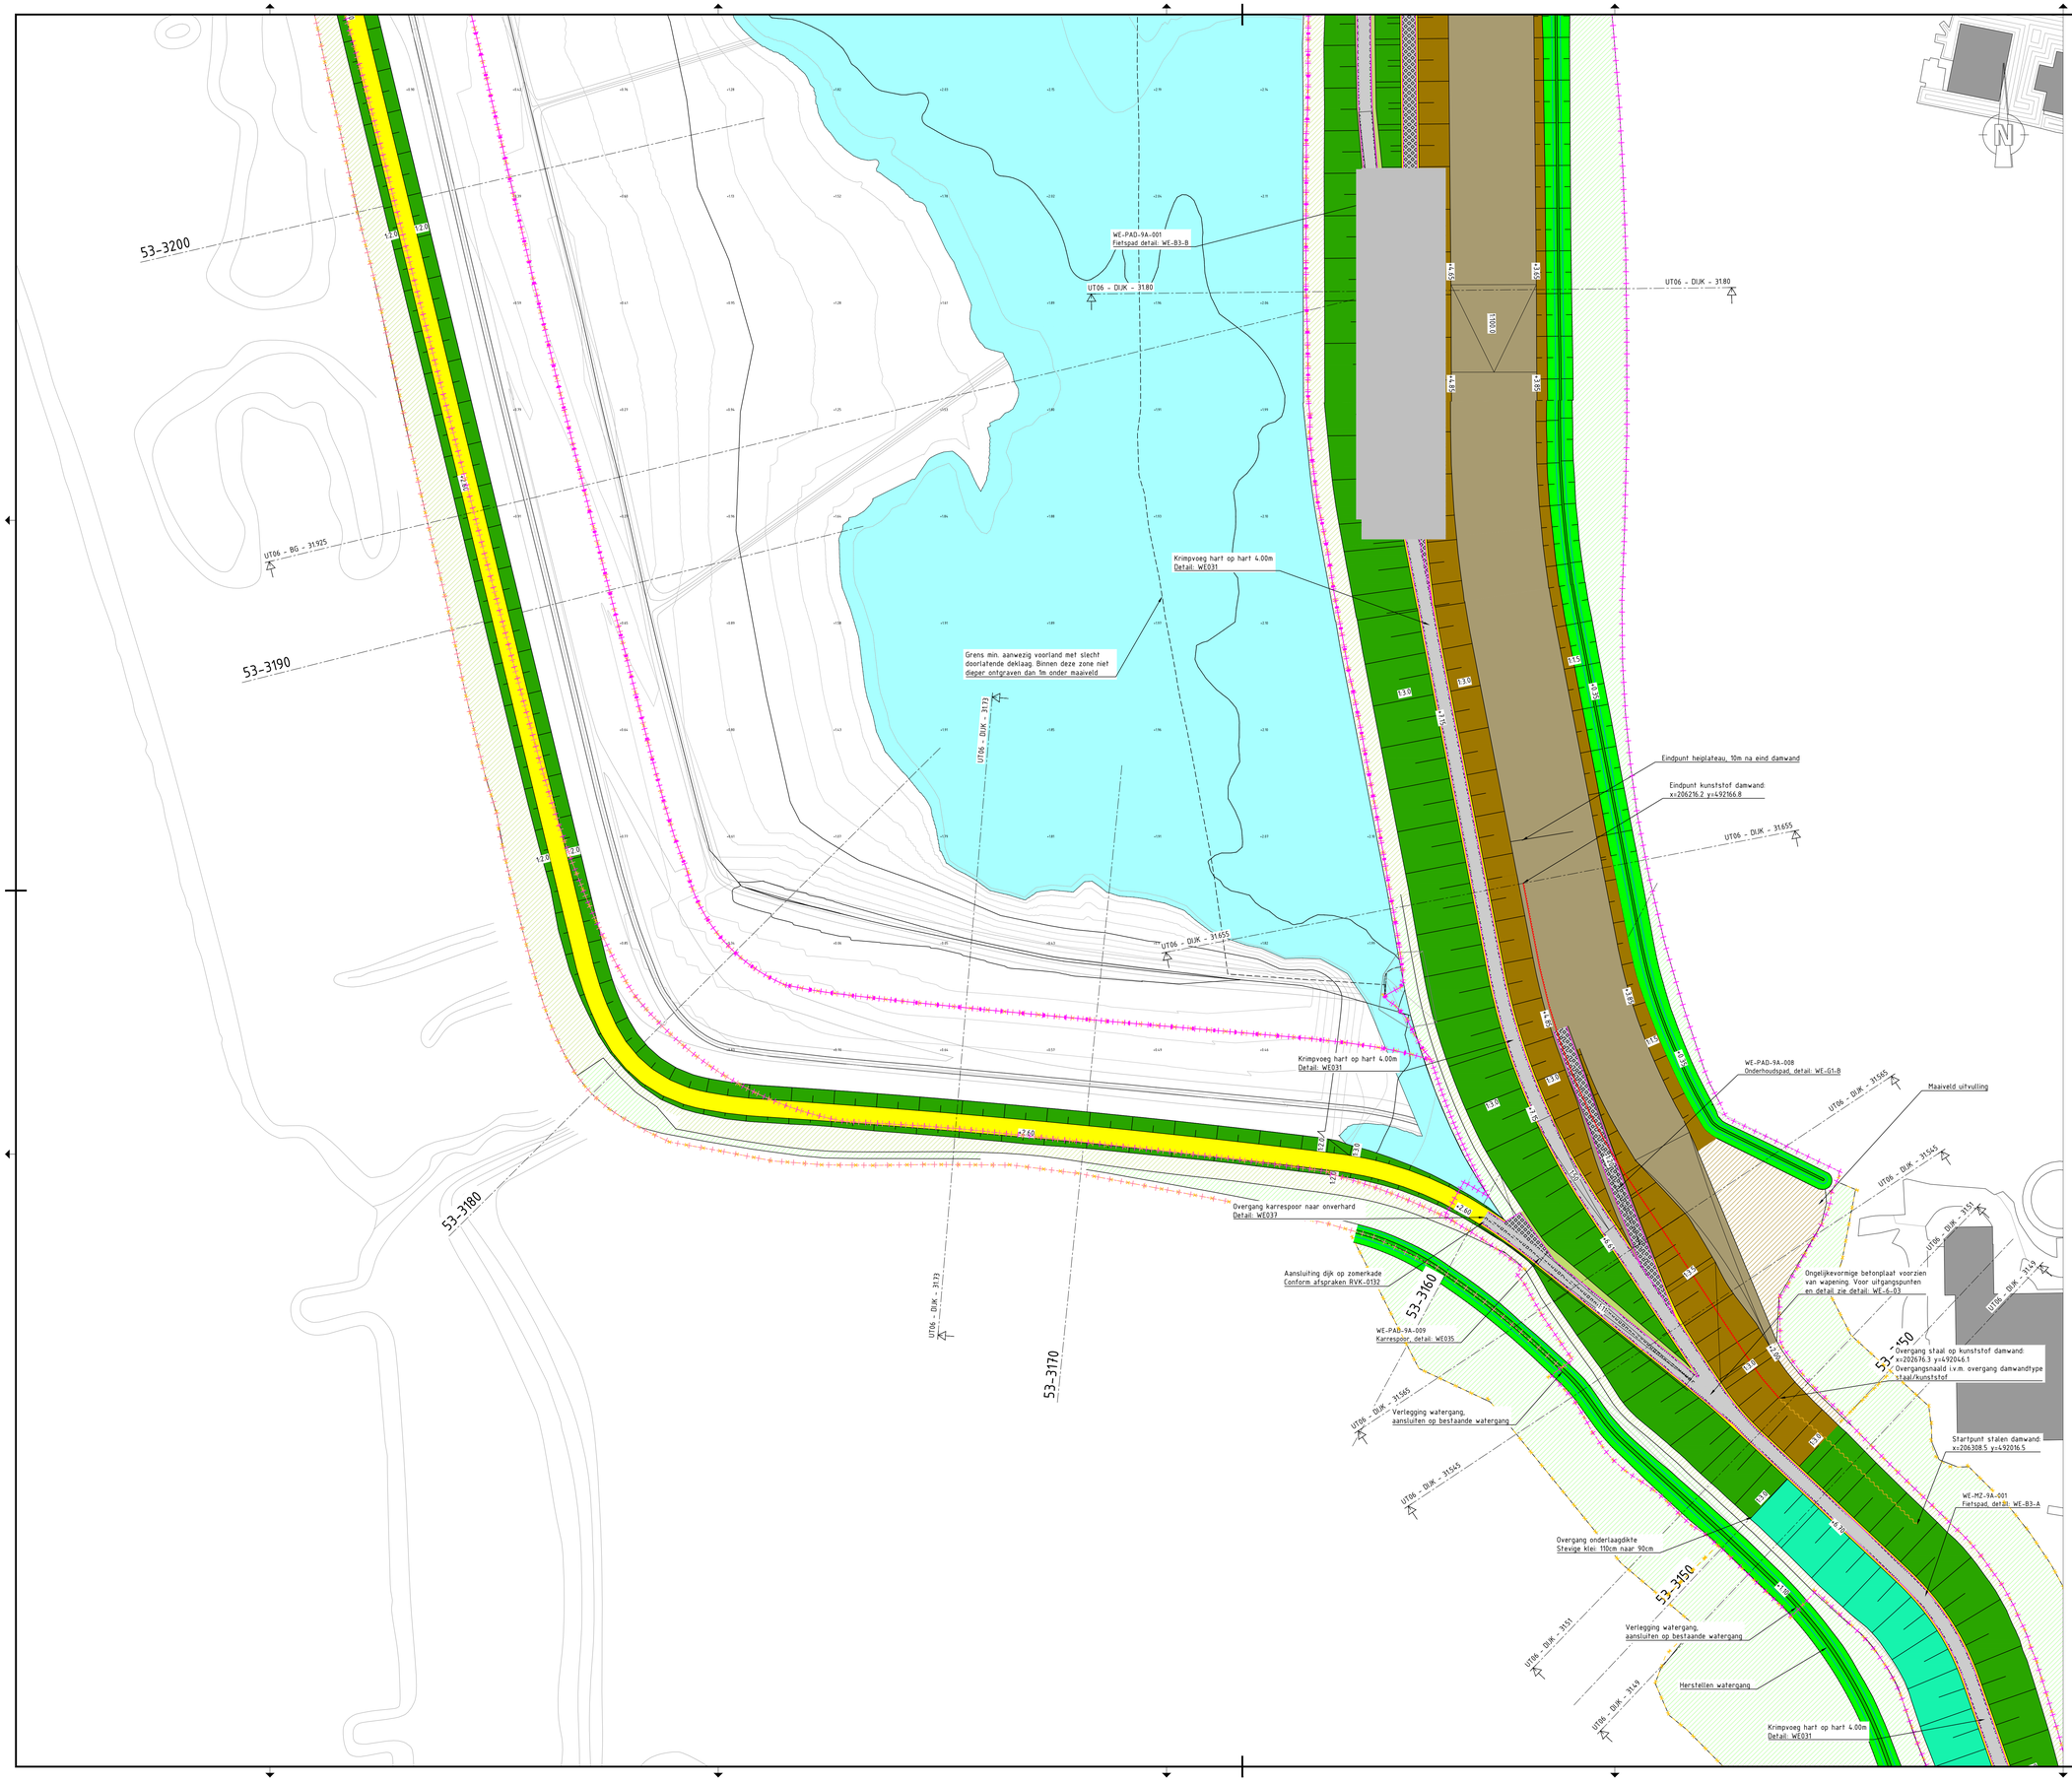

Legenda

- Bestaande situatie
- Kruin
- Berm mv, grondafwerking
- Berm, grondafwerking incl. klei
- Talud
- Dijkflora talud
- Dijkflora berm
- Dijkflora bermaansluiting
- Watergang
- Zandige toplaag
- Berm
- Asfaltverharding
- Betonverharding
- Elementenverharding
- Grasbeton verharding
- Stortsteen
- Herstellen verharding
- > +1.70 NAP: Aanbrengen 10cm gebiedseigengrond
- Herstellen maaiveld tijdelijke werkzaamheden
- Ingraven dijkbekleding
- Ruimtebeslag (RB)
- Tijdelijk Ruimtebeslag (TRB)
- Te verleggen Wegen en Paden
- Depotruimte
- Waterlijn
- 53-2150 Dijkmetrering
- UT06-x Dwarsprofiel
- Staal AZ18-700 (S355)
- Staal AZ20-700 (S355)
- Staal AZ28-700 (S355)
- Kunststof damwand

Overzicht

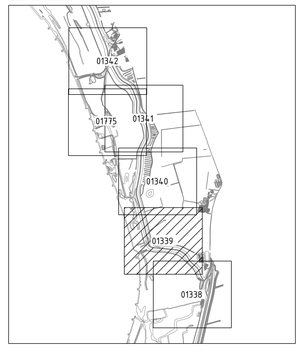

Tekeningenlijst	
20293-TEK-01338_WAT-OP1-UO-UOT06	Situatietekening - blad 1
20293-TEK-01339_WAT-OP1-UO-UOT06	Situatietekening - blad 2
20293-TEK-01340_WAT-OP1-UO-UOT06	Situatietekening - blad 3
20293-TEK-01341_WAT-OP1-UO-UOT06	Situatietekening - blad 4
20293-TEK-01342_WAT-OP1-UO-UOT06	Situatietekening - blad 5
20293-TEK-01775_WAT-OP1-UO-UOT06	Situatietekening - blad 6
20293-TEK-01343_WAT-OP3-UO-UOT06	Dwarsprofielen - blad 1
20293-TEK-01344_WAT-OP3-UO-UOT06	Dwarsprofielen - blad 2
20293-TEK-01345_WAT-OP3-UO-UOT06	Dwarsprofielen - blad 3
20293-TEK-01346_WAT-OP3-UO-UOT06	Dwarsprofielen - blad 4
20293-TEK-01380_WAT-OP3-UO-UOT06	Dwarsprofielen - blad 5
20293-TEK-01351_WAT-OP3-UO-PPN-UOT06	SIT -DWP Duiker De Waardman
20293-TEK-01352_WAT-OP3-UO-PPN-UOT06	SIT -DWP Vispassage
20293-TEK-01353_WAT-OP3-UO-PPN-UOT06	SIT -DWP Uitstroomopening
20293_TEK_01284_CIV_OP1_DO_DDN	Vormtekening De Waardman
20293_TEK_01272_CIV_OP1_UO_PPO	Vormtekening Vispassage
20293-TEK-01429-WAT-OP1-UO-UOT06	Situatietekening grondverbetering 1
20293-TEK-01430-WAT-OP1-UO-UOT06	Situatietekening grondverbetering 2
20293-TEK-01431-WAT-OP1-UO-UOT06	Situatietekening grondverbetering 3
20293-TEK-01432-WAT-OP3-UO-UOT06	Dwarsprofielen grondverbetering
20293-TEK-01433-WAT-OP2-UO-UOT06	Lengteprofiel grondverbetering

Overzicht details	
20293-TEK-00105-WAT-OP4-VO-DgO	WA001 t/m WA004
20293-TEK-00106-WAT-OP4-VO-DgO	WA005 t/m WA008, WA032
20293-TEK-00284-WEG-OP3-VO-DgO	WE004 t/m WE006, WE009
20293-TEK-00285-WEG-OP4-VO-DgO	Details dijkopgangen
20293-TEK-00306-WEG-OP3-VO-DgO	WE015
20293-TEK-00395-WAT-OP4-VO-DgO	CD004
20293-TEK-00871-WAT-OP4-VO-DgO	WA021, WA022
20293-TEK-01168-WEG-OP4-VO-DgO	A3, B2, B3, G1
20293-TEK-01253-WAT-OP4-VO-DgO	WS001, WS004, WS005, WS006
20293-TEK-01427-WEG-OP3-VO-DgO	WE030 t/m WE037
20293-TEK-01428-WEG-OP3-VO-DgO	Details Voegenplan
20293-TEK-01148_WAT-OP4-VO-DgO	TOL001 t/m TOL008
20293-TEK-01150_WAT-OP4-VO-DgO	TOL012, TOL014

Toleranties:

- De kruinhoogte/breedte betreft een gemiddelde.
- De dikte van de kleilaag (onderlaag) betreft een gemiddelde inclusief toleranties.
- De dikte van de leeflaag (bovenlaag) betreft een gemiddelde inclusief toleranties.
- De taludhelling betreft een minimum.
- De positie in het horizontale vlak aan de bovenkant damwand betreft een gemiddelde.
- De inhaldegte bedraagt een minimum.
- Zie tolerantietekeningen: 20293-TEK-01148 t/m 20293-TEK-01150.

OPMERKINGEN

1. Referentiestelsel Nederland RD/NAP
2. Maten in meters, tenzij anders vermeld
3. Peilmaten in meters t.o.v. NAP, tenzij anders vermeld
4. Diameters in millimeters, tenzij anders vermeld
5. Materiaalmaten in millimeters, tenzij anders vermeld
6. Tekeningen1 behoren bij ontwerpnota 20293-ONT-01282
7. De toleranties zijn gekwantificeerd in het document 20293-WPL-Procesplan-01553 Procesplan Maatvoering.
8. Getoonde hoogtes zijn aanlegHoogte waarbij rekening is gehouden met zettingscompensatie. Zie toelichting ongang aanleg en opleverhoogte in 20923-ONT-01282.
9. Totaal overzicht van alle tekeningen is te vinden in ontwerpnota 20293-ONT-01282, paragraaf 2.6 tabel 2-6.
10. Voor de werktekeningen van het damwandontwerp wordt verwezen naar 20293-TEK-01723 en 20293-TEK-01726.

0 5 10 15 20m
SCHAAL 1:500

Definitief

Revisie:	Datum:	Getekend door:	Controle door:	-	Vrijgegeven door:	Omschrijving:
-	-	-	-	-	-	-
2.0	05-09-2025	NLU	GAE	MST	JME	Definitieve versie 2.0
1.0	12-01-2024	DHO		MST	JME	Definitieve versie 1.0

IJSSELWERKEN zwolle — olst
De Klink
Dokter Klinkertweg 1-7
8025 BR Zwolle
Telefoon 088-2331200
www.ebbeltal.nl

Boskalis
Rosmolenweg 2
7554 TT Hengelo
Postbus 231
7550 AE Hengelo
The Netherlands
Tel. +31 (0)74 255 7500
E-mail: info@boskalis.com
Internet: www.boskalis.com/nederland

Project: IJsselwerken Zwolle - Olst

Omschrijving: Uitvoeringstraject 06
Situatietekening
Dijkmetrering 31.37 - 33.15

Status: Definitief
Fase: Uitvoerings Ontwerp

Bestekhoofdnummer: -
Schaal: 1:500
Formaat: A0
Wijz.: 2.0
Blad: 02
Aantal: 11

Tekeningnummer: 20293-TEK-01339_WAT-OP1-UO-UOT06

20293-TEK-01344_WAT-OP4-VO-UOT06.dwg