
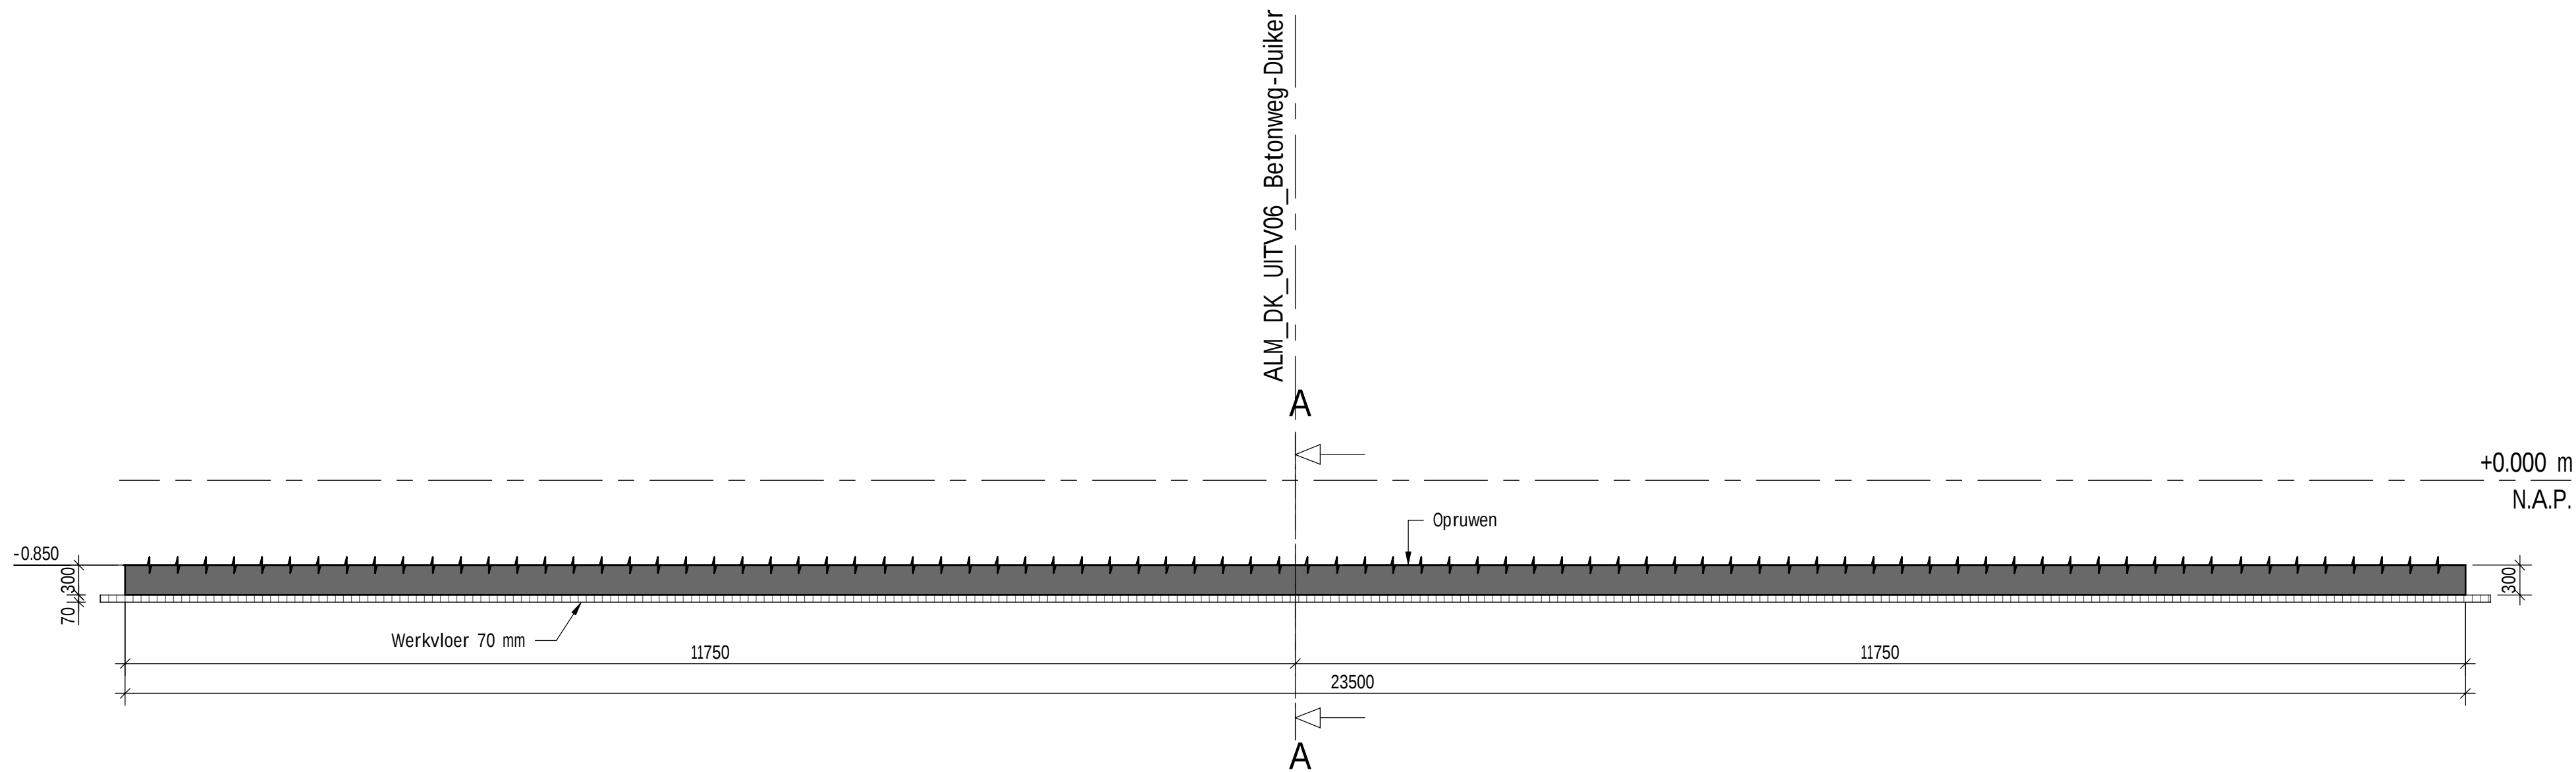
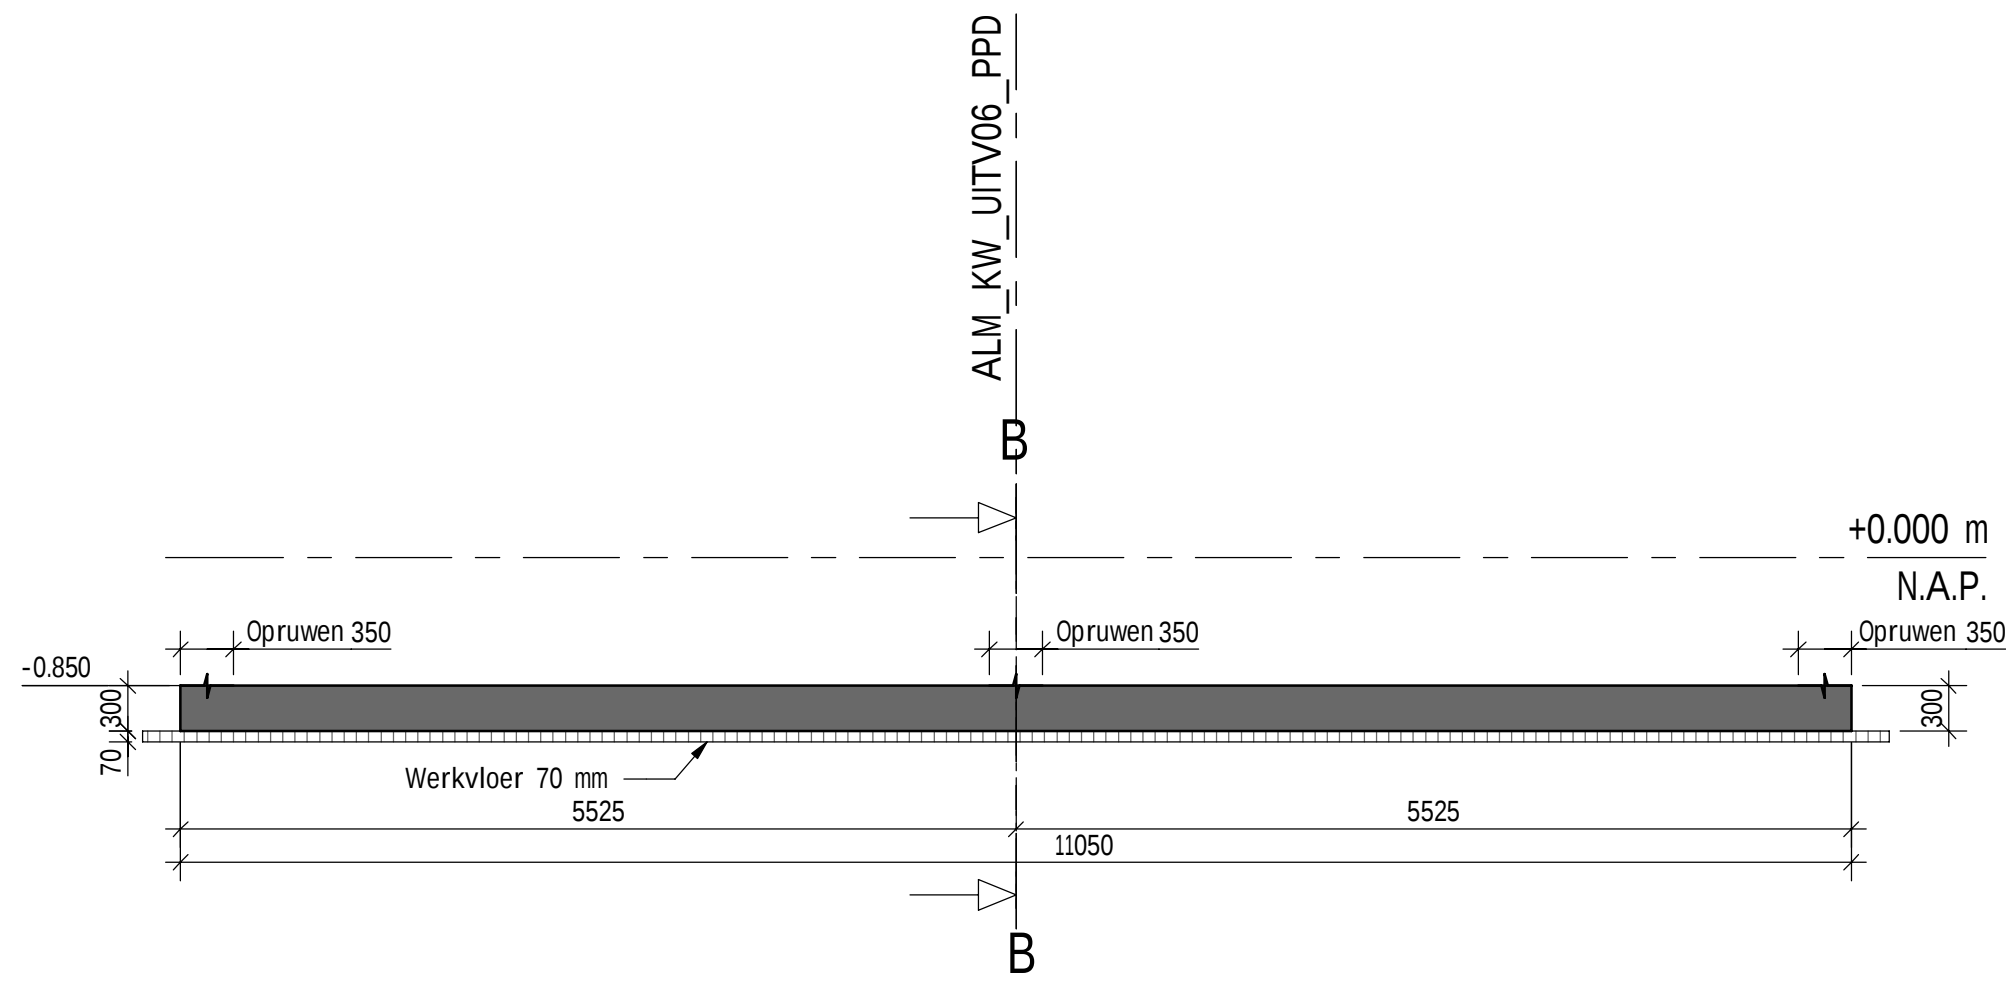
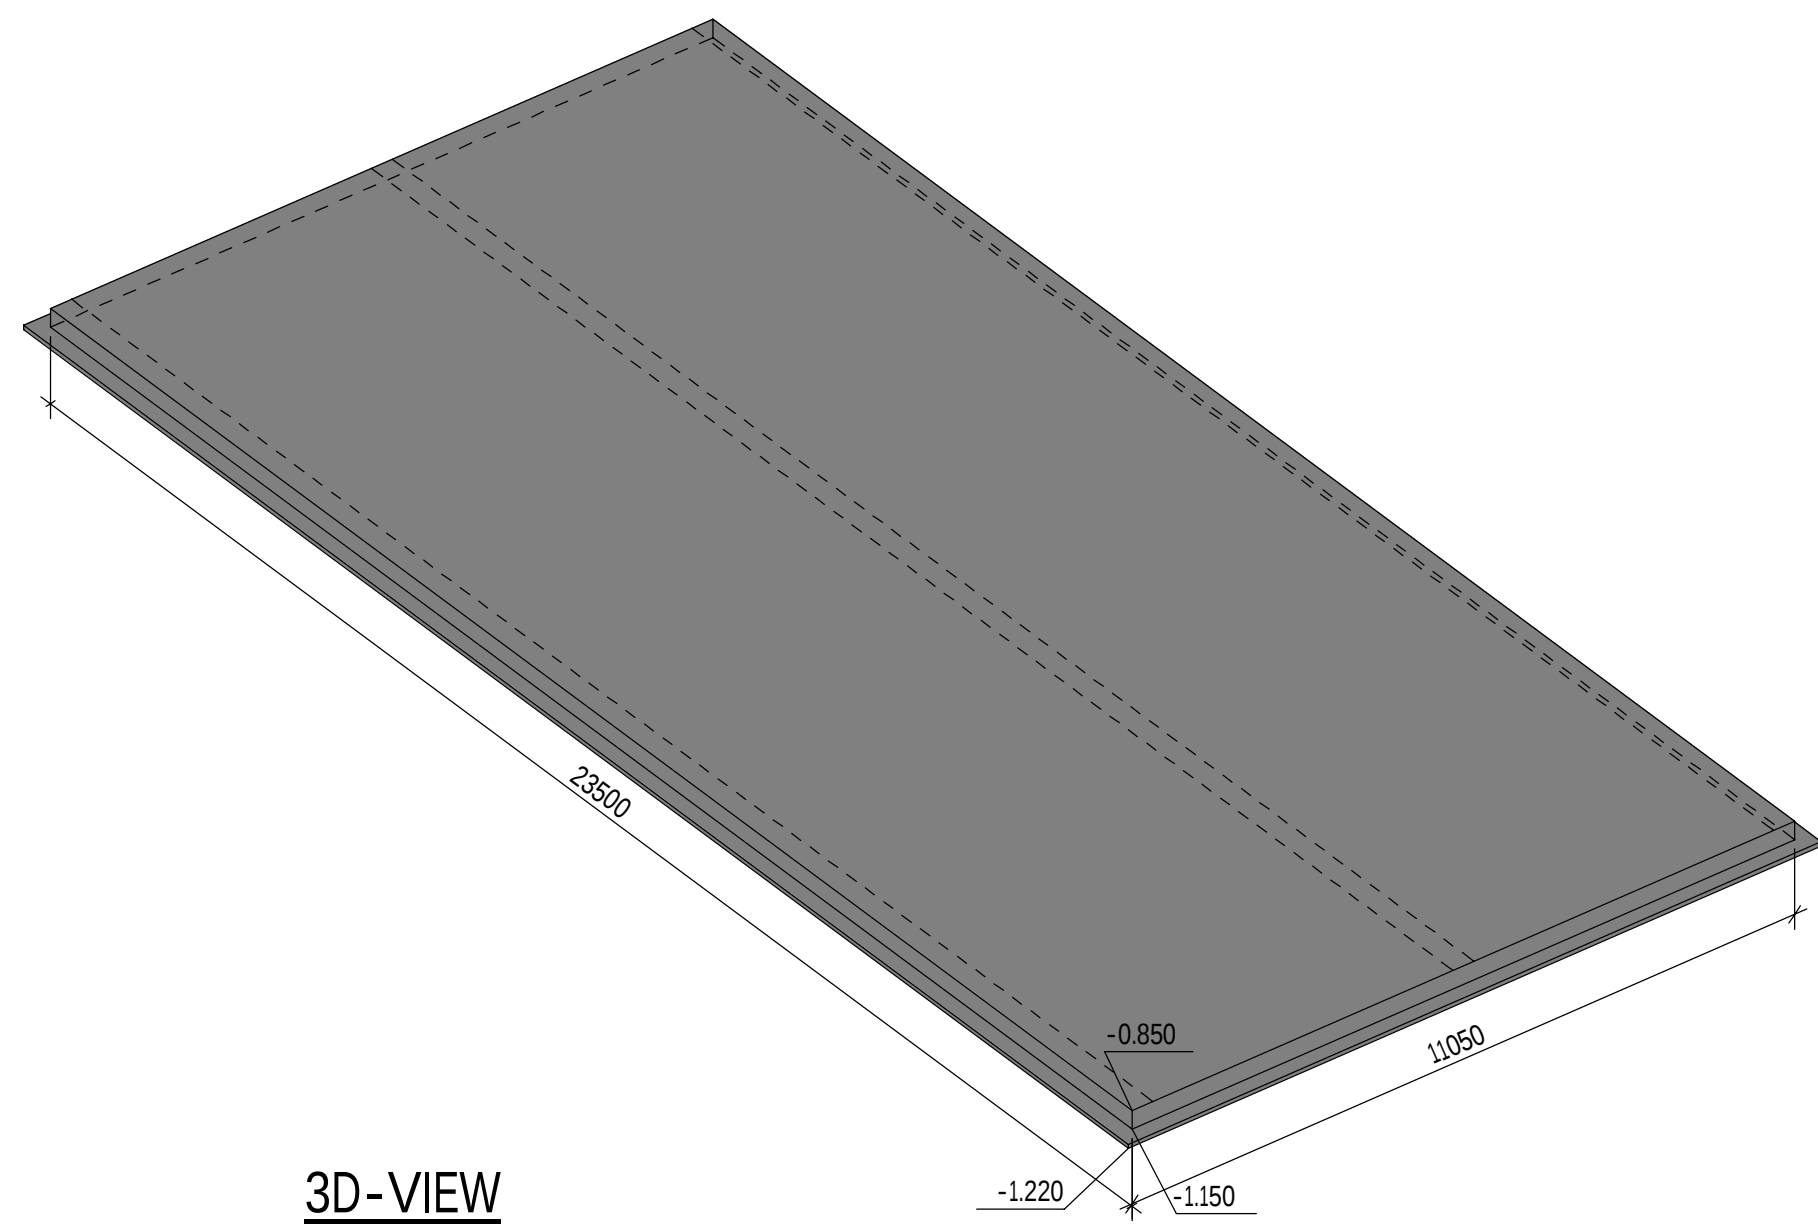


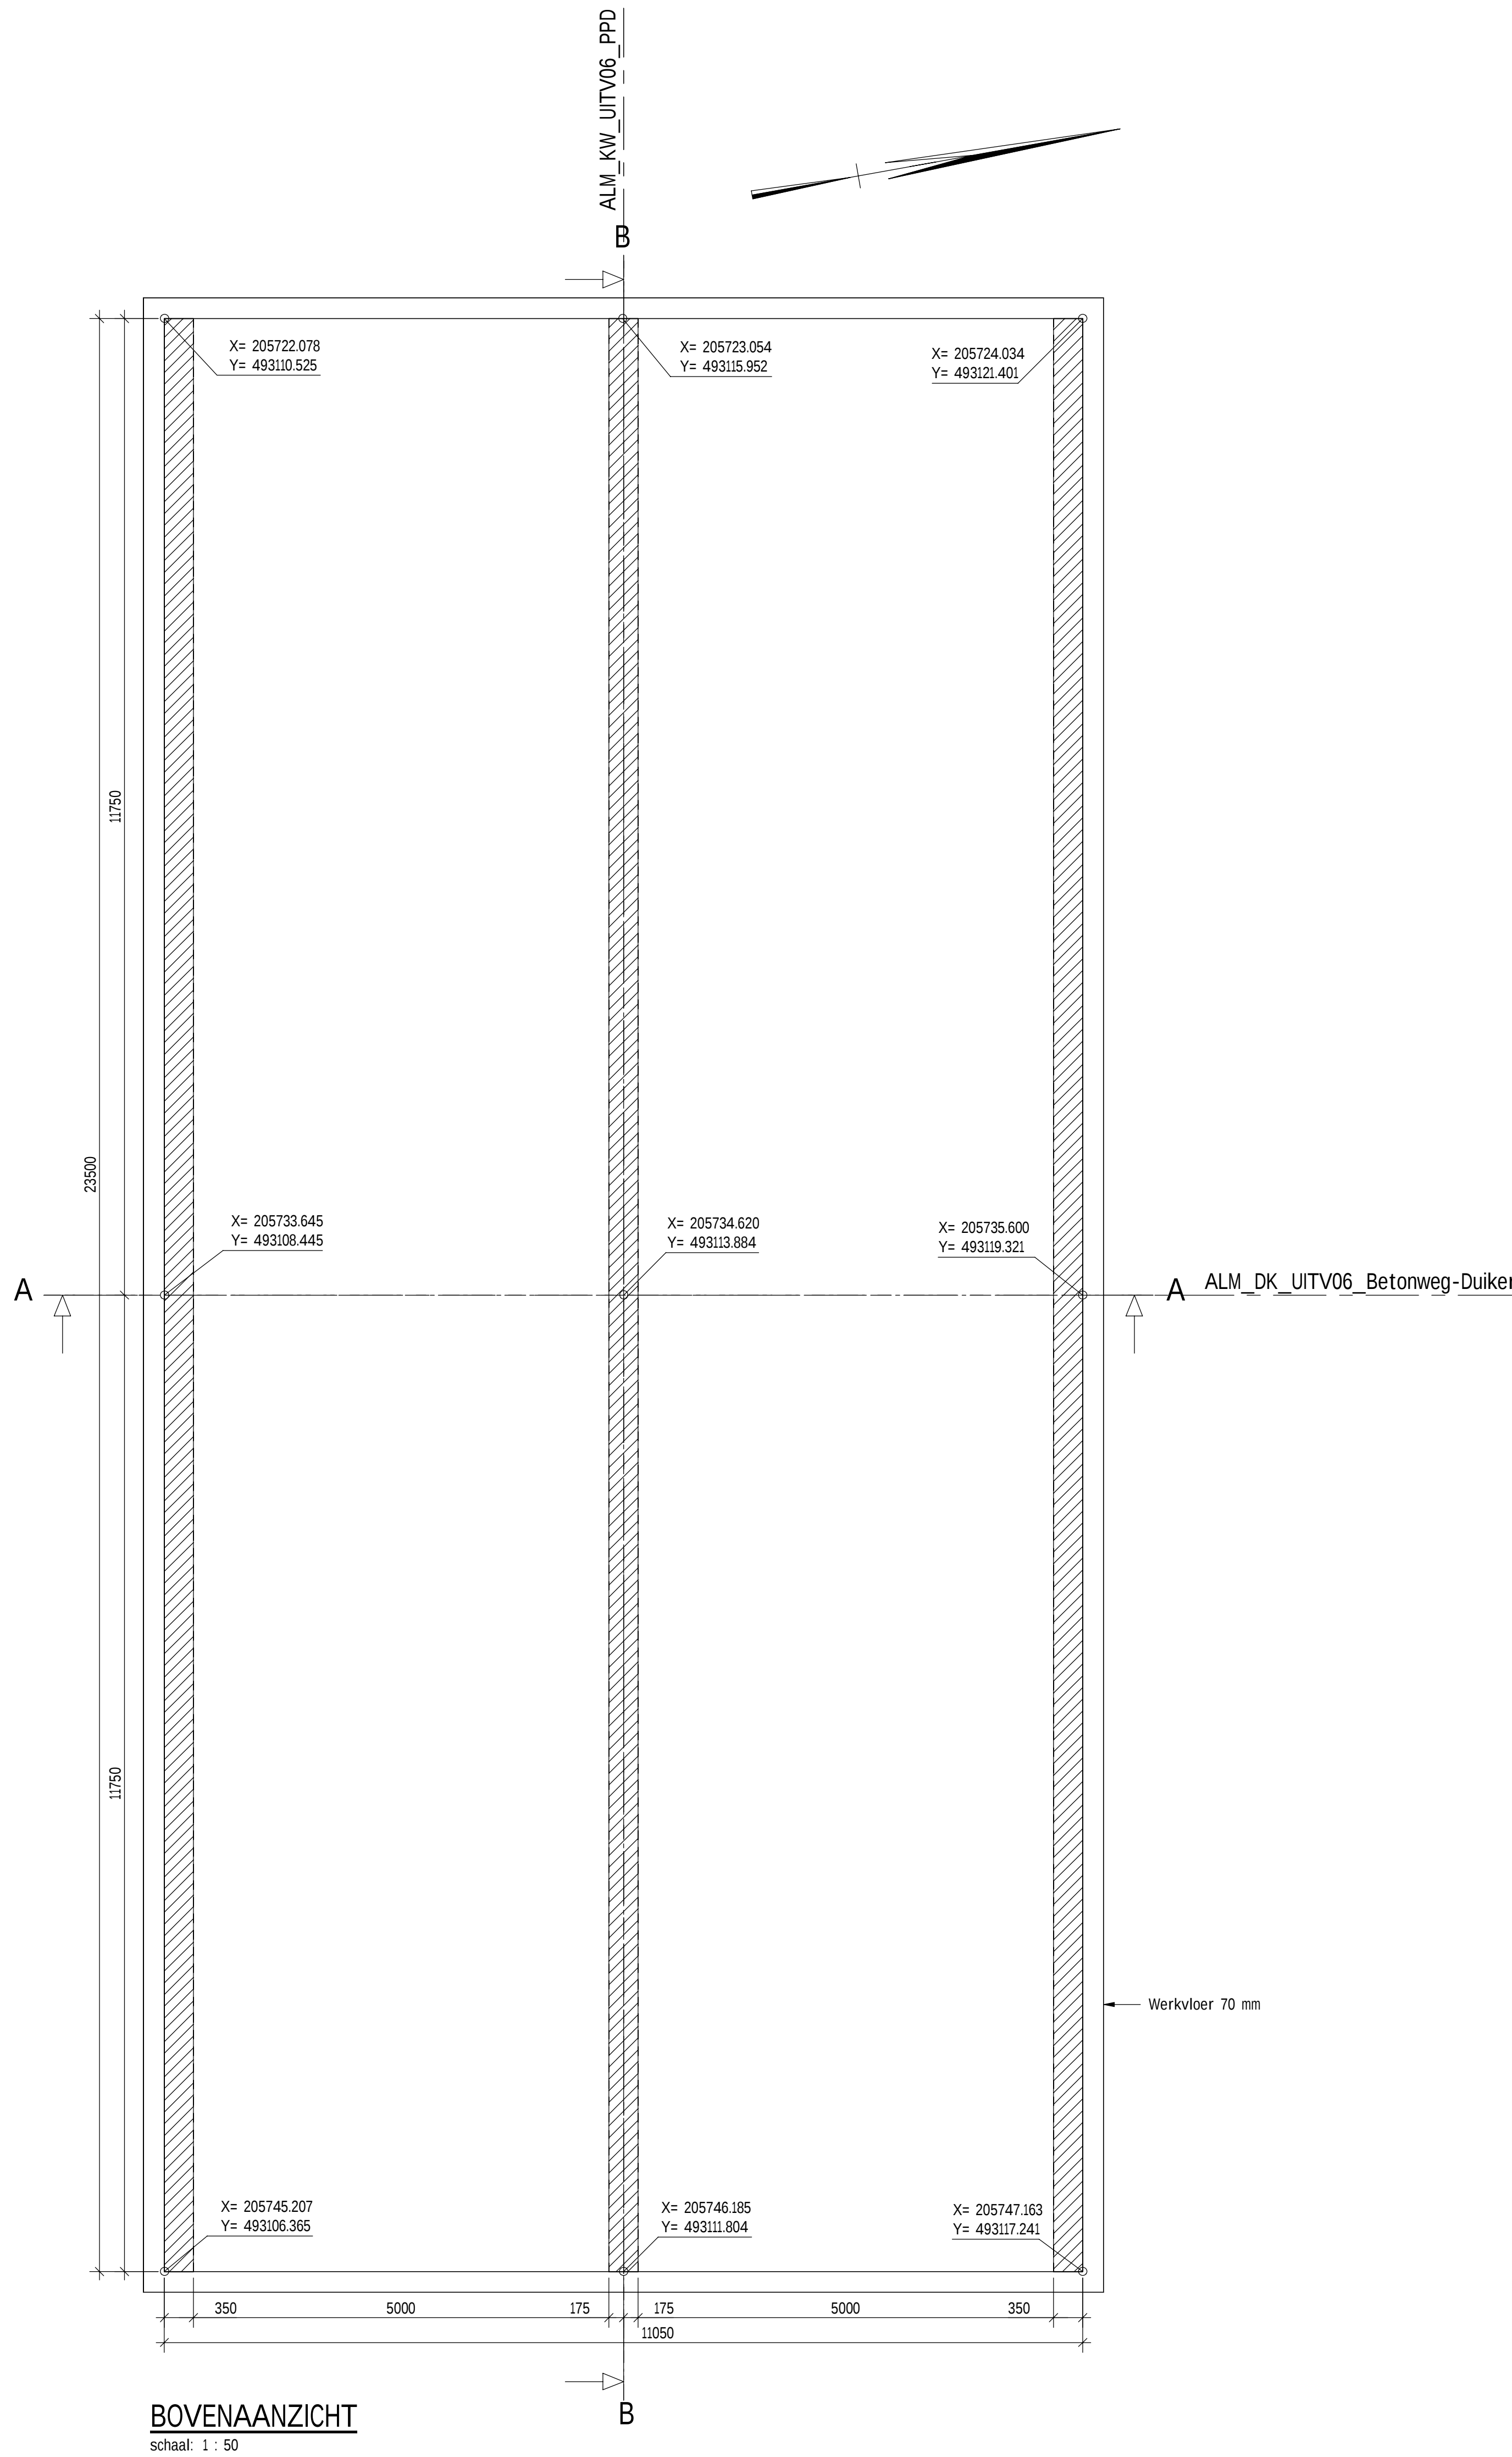

GEMEENTE OLST-WIJHE  
Team Vergunningen en Handhaving

Gezien de constructeur

Datum: 03-11-2025

Naam:

#### REFERENTIETEKENINGEN

- 20293-TEK-01285\_CIV\_OP4\_UO\_PPN buitendijkse inrichting Paddenpol Vormtekening Vloer
- 20293-TEK-01286\_CIV\_OP4\_UO\_PPN buitendijkse inrichting Paddenpol Vormtekening Wanden Ze stort
- 20293-TEK-01287\_CIV\_OP4\_UO\_PPN buitendijkse inrichting Paddenpol Vormtekening Wanden Ze stort
- 20293-TEK-01288\_CIV\_OP4\_UO\_PPN buitendijkse inrichting Paddenpol Vormtekening Dek
- 20293-TEK-01289\_CIV\_OP4\_UO\_PPN buitendijkse inrichting Paddenpol Vormtekening Opstorten
- 20293-TEK-01290\_CIV\_OP4\_UO\_PPN buitendijkse inrichting Paddenpol Vormtekening Stootvloeren
- 20293-TEK-01356\_CIV\_OP4\_UO\_PPN buitendijkse inrichting Paddenpol Wapeningstekening Vloer
- 20293-TEK-01357\_CIV\_OP4\_UO\_PPN buitendijkse inrichting Paddenpol Wapeningstekening Wanden Ze stort
- 20293-TEK-01358\_CIV\_OP4\_UO\_PPN buitendijkse inrichting Paddenpol Wapeningstekening Wanden Ze stort
- 20293-TEK-01359\_CIV\_OP4\_UO\_PPN buitendijkse inrichting Paddenpol Wapeningstekening Dek
- 20293-TEK-01360\_CIV\_OP4\_UO\_PPN buitendijkse inrichting Paddenpol Wapeningstekening Opstorten
- 20293-TEK-01361\_CIV\_OP4\_UO\_PPN buitendijkse inrichting Paddenpol Wapeningstekening Stootvloeren

#### BETON

- Betonsterkteklasse C35/45, tenzij anders vermeld
- Milieuklassen
  - Dek boven XC4 / XF1
  - Dek onder XC4 / XF1
  - Wanden luchtzijde/grondzijde XC4 / XF1
  - Vloer boven/onder XC2 / XF3
- Cementtype Zie UO wapeningstekeningen
- Normale betondekking Zie UO wapeningstekeningen
- Tolerantie op dekking Zie UO wapeningstekeningen
- Betonsterkte bij ontstken conform norm; afwijkingen i.o.m. constructeur

#### AFWERKING

- Dek en Stootvloer bovenzijde opruwen in dwarsrichting met stalen bezem
- Hydrofoberen waar aangegeven op tekening

#### OVERIGE OPMERKINGEN

- De buitenwanden van de duiker zijn identiek
- De railing dient nader uitgewerkt te worden door een leverancier afhankelijk van de opgestelde eisen

#### ALGEMENE OPMERKINGEN

- Referentiestelsel Nederland RD/NAP
- Maten in mm, tenzij anders vermeld
- Peilmaten in m t.o.v. NAP, tenzij anders vermeld
- Coördinaten in m, tenzij anders vermeld
- Werkvloeren zijn weergegeven
- Alle stalen onderdelen thermisch verzinken
- Vellingkanten 20x20mm
- Tolerantie op in-situ betonwerk maximaal +/- 20mm

#### LEGENDA

- Gewapend beton
- Prefab beton
- Staal
- Gestabiliseerd zand 100 kg cement/m<sup>3</sup>
- Samendrukbaar materiaal
- Stortvlak opruwen
- Werkvloer beton



|   |            |               |               |   |                |
|---|------------|---------------|---------------|---|----------------|
| 1.0   | 18-07-2024 | BH            | MST           | ANKJ   | definitief 1.0 |
| Revisie   | Datum      | Getekend door | Controle door | Uitgegeven door   | Omschrijving   |
| <div><div><div><div>IJSSSEL<br/>WERKEN</div><div>Zwolle 1.0</div></div></div><div><div>De Kluis<br/>Dijkster Kluisweg 1-7<br/>8225 SR Zwolle</div><div><div>Telefoon 090-2332200<br/>www.ijsselwerken.nl</div><div><div><div><div>Boskalis</div><div>Boskalis 2<br/>Postbus 100<br/>7800 AA Zwolle</div></div></div></div></div></div></div> |            |               |               | <div><div>Project: IJsselwerken Zwolle-Olst</div><div><div>Omschrijving: Buitendijkse inrichting Paddenpol<br/>Vormtekening Vloer<br/>Duiker de Waardman</div><div><div>Schaal: Zie Tekening</div><div><div>Formaat: A0</div><div>WV: 1.0</div></div></div></div><div><div>Tekeningnummer: 20293 TEK 01285 CIV_OP4_UO_PPN</div><div><div>Blad: 01</div><div>Aantal: 06</div></div></div><div><div>Ausschreibungsnummer: 17020203 - Opvoersing Zwolle-Ost ACU/0023_CIV_KW_UITV06_PP_VVT - Duiker Waarden</div><div><div>Staat: Definitief</div><div>Fase: Uitv. Ontwerp</div></div></div></div> |                |