


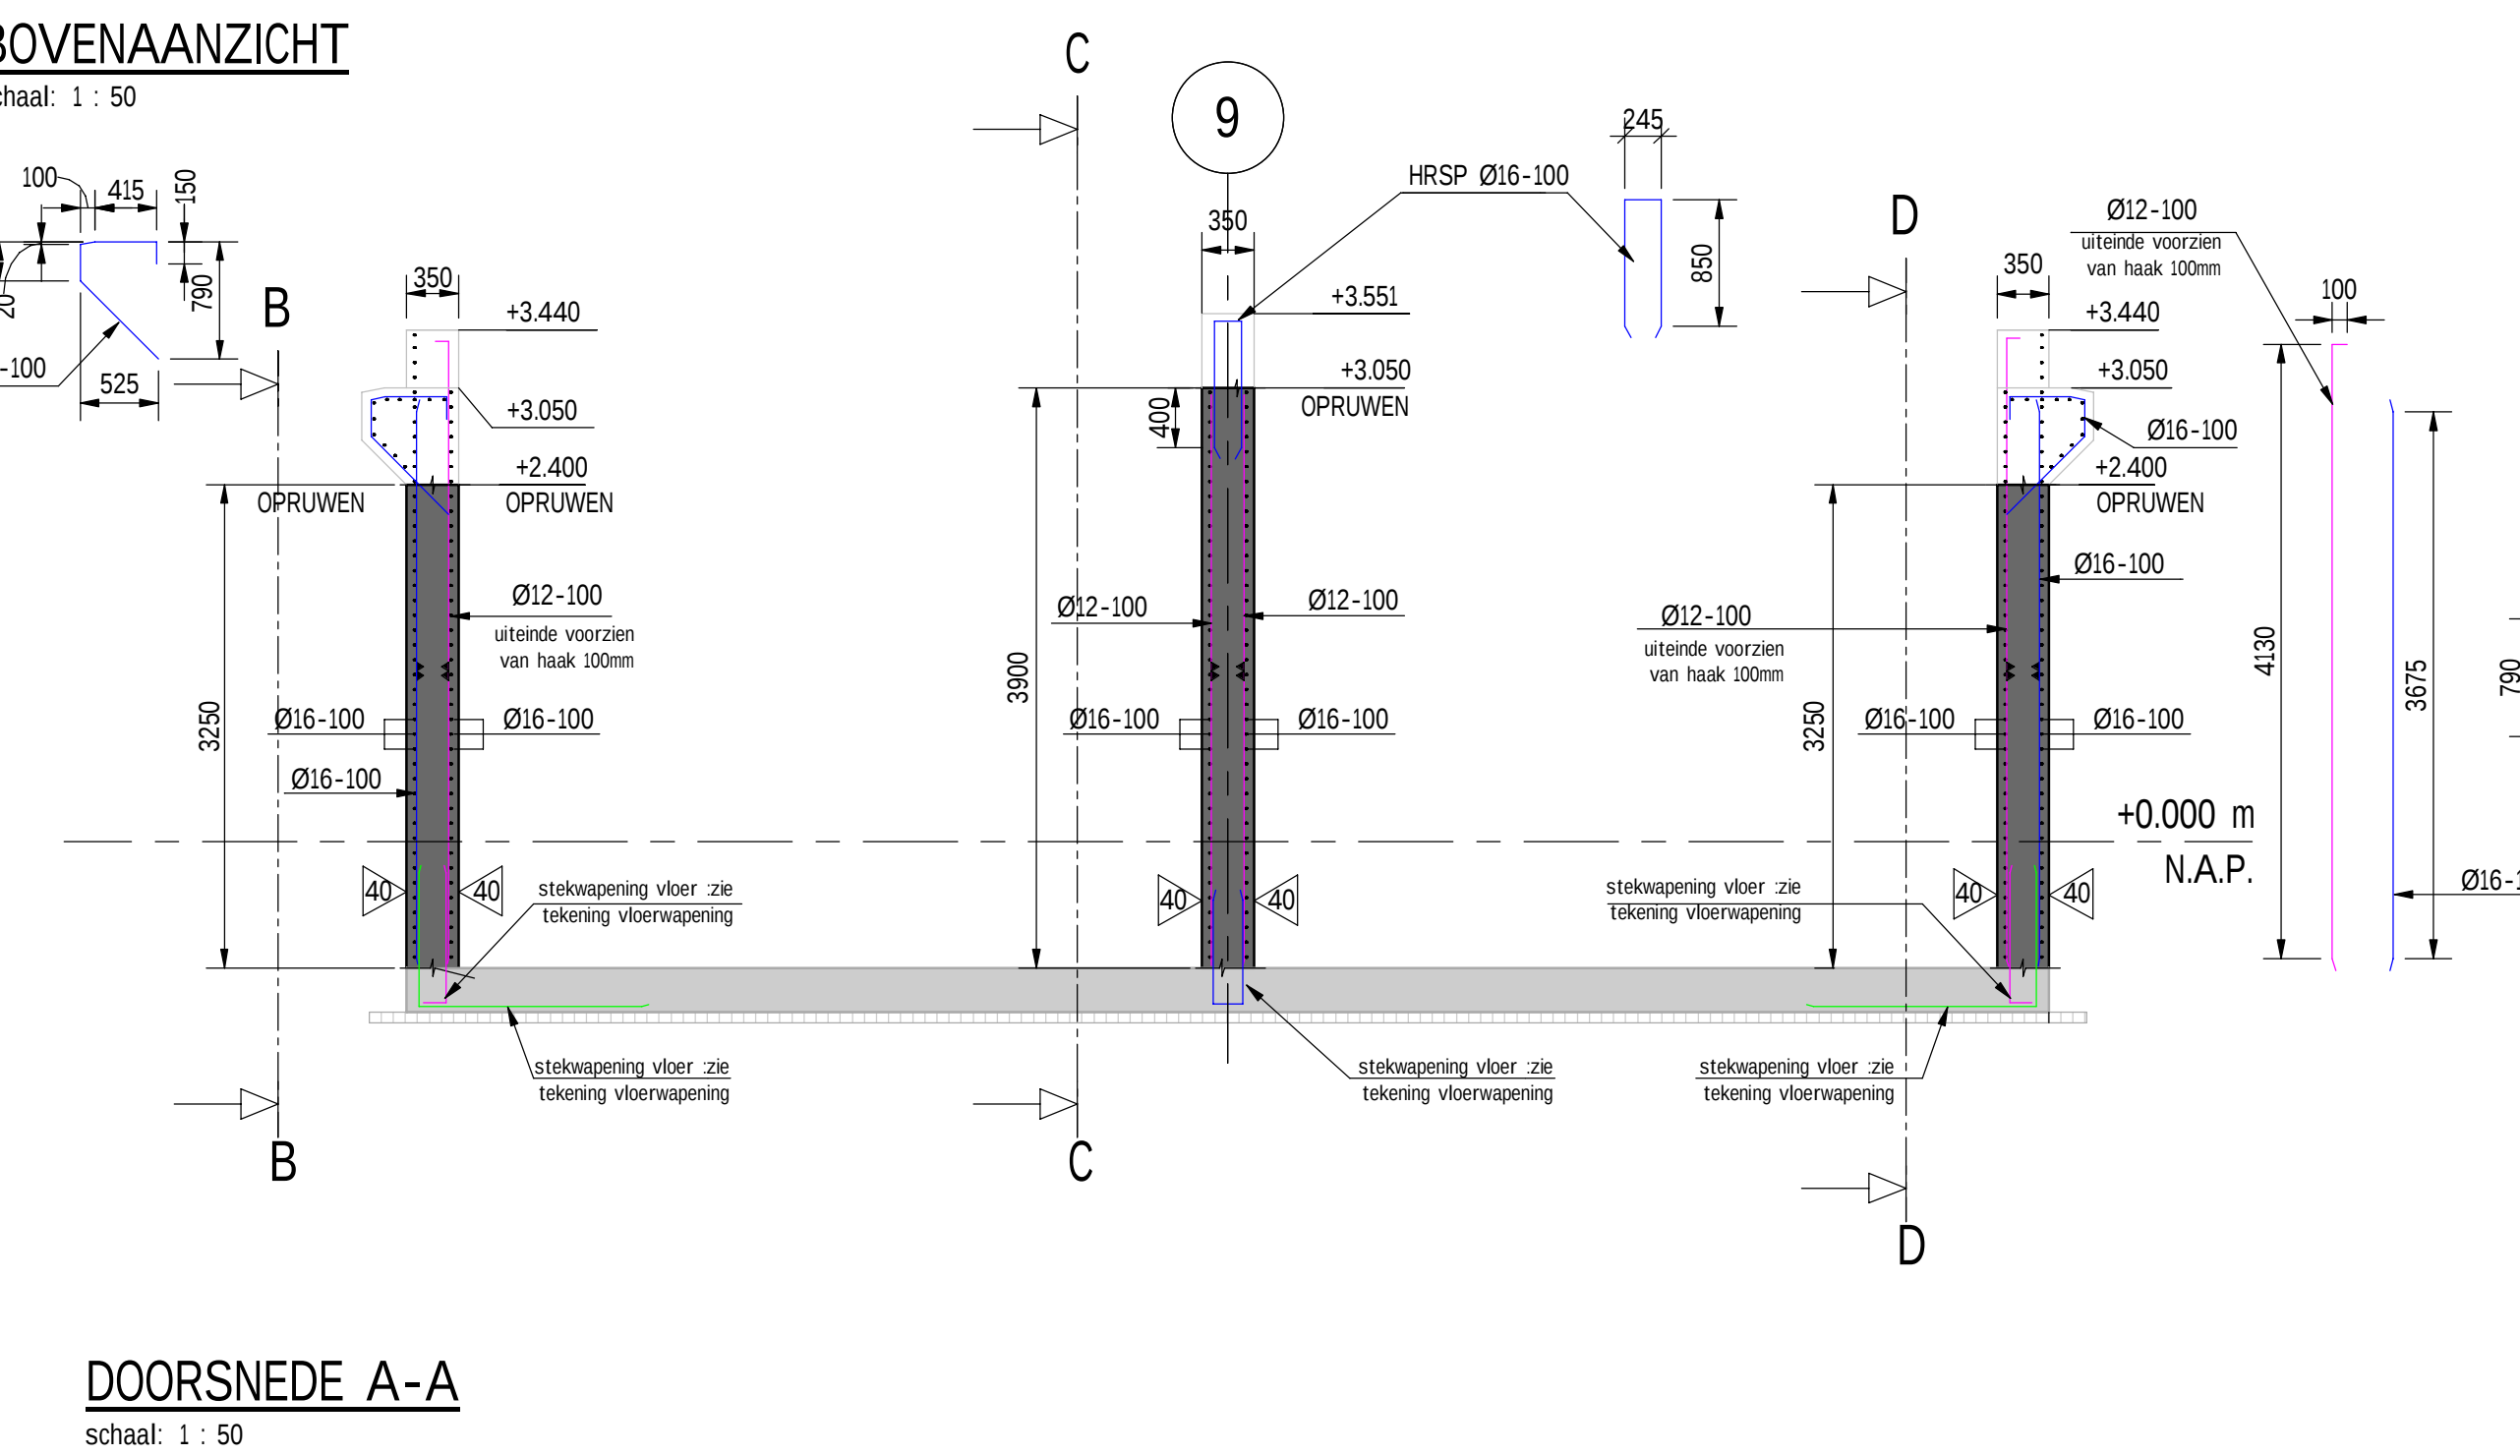

Naam:

20293-K-0226_CV_04_00_PPN	butendijkse	inrichting	Paddendol Vormgeving Vloer
20293-K-0285_CV_04_00_PPN	butendijkse	inrichting	Paddendol Vormgeving Wanden 1e stort
20293-K-0287_CV_04_00_PPN	butendijkse	inrichting	Paddendol Vormgeving Wanden 2e stort
20293-K-0288_CV_04_00_PPN	butendijkse	inrichting	Paddendol Vormgeving Oortoren
20293-K-0289_CV_04_00_PPN	butendijkse	inrichting	Paddendol Vormgeving Oortoren
20293-K-0290_CV_04_00_PPN	butendijkse	inrichting	Paddendol Vormgeving Stoolvoeren
20293-K-0356_CV_04_00_PPN	butendijkse	inrichting	Paddendol Wapeningsstekening Vloer
20293-K-0357_CV_04_00_PPN	butendijkse	inrichting	Paddendol Wapeningsstekening Wanden 1e
20293-K-0358_CV_04_00_PPN	butendijkse	inrichting	Paddendol Wapeningsstekening Wanden 2e
20293-K-0359_CV_04_00_PPN	butendijkse	inrichting	Paddendol Wapeningsstekening Oortoren
20293-K-0360_CV_04_00_PPN	butendijkse	inrichting	Paddendol Wapeningsstekening Oortoren
20293-K-0361_CV_04_00_PPN	butendijkse	inrichting	Paddendol Wapeningsstekening Stoolvoeren

- Betonsterkteklasse C35/45, tenzij anders vermeld
- Milieuklassen

Dek boven	XC4 / XF1
Dek onder	XC4 / XF1
Wanden luchtzijde/grondzijde	XC4 / XF1
Vloer boven/onder	XC2 / XF3
- Betonsterkte bij ontstken conform norm; afwijkingen i.o.m. constructeur
- Nominale betondekking

vloer:	onderkant/bovenkant	= 40mm
wanden:	buitenkant/binnenkant	= 40mm
dek:	onderkant	= 40mm
dek:	bovenkant	= 45mm
opstorten:	random	= 45mm

- Dek en Stootvloer bovenzijde opruwen in dwarsrichting met stalen bezem
- Hydrofoberen waar aangegeven op tekening

- De buitenwanden van de duiker zijn identiek
- De railing dient nader uitgewerkt te worden door een leverancier afhankelijk van de opgestelde eisen

1. Referentiestelsel Nederland RD/NAP
2. Maten in mm, tenzij anders vermeld
3. Peilmaten in m t.o.v. NAP, tenzij anders vermeld
4. Coördinaten in m, tenzij anders vermeld
5. Werkvloeren zijn weergegeven
6. Alle stalen onderdelen thermisch verzinken
7. Vellingkanten 20x20mm
8. Tolerantie op in-situ betonwerk maximaal +/- 20mm

	Gewapend beton
	Prefab beton
	Staal
	Gestabiliseerd zand 100 kg cement/m ³
	Samendruikbaar materiaal
	Stortvlak opruwen
	Werkvloer beton

[illegible]