


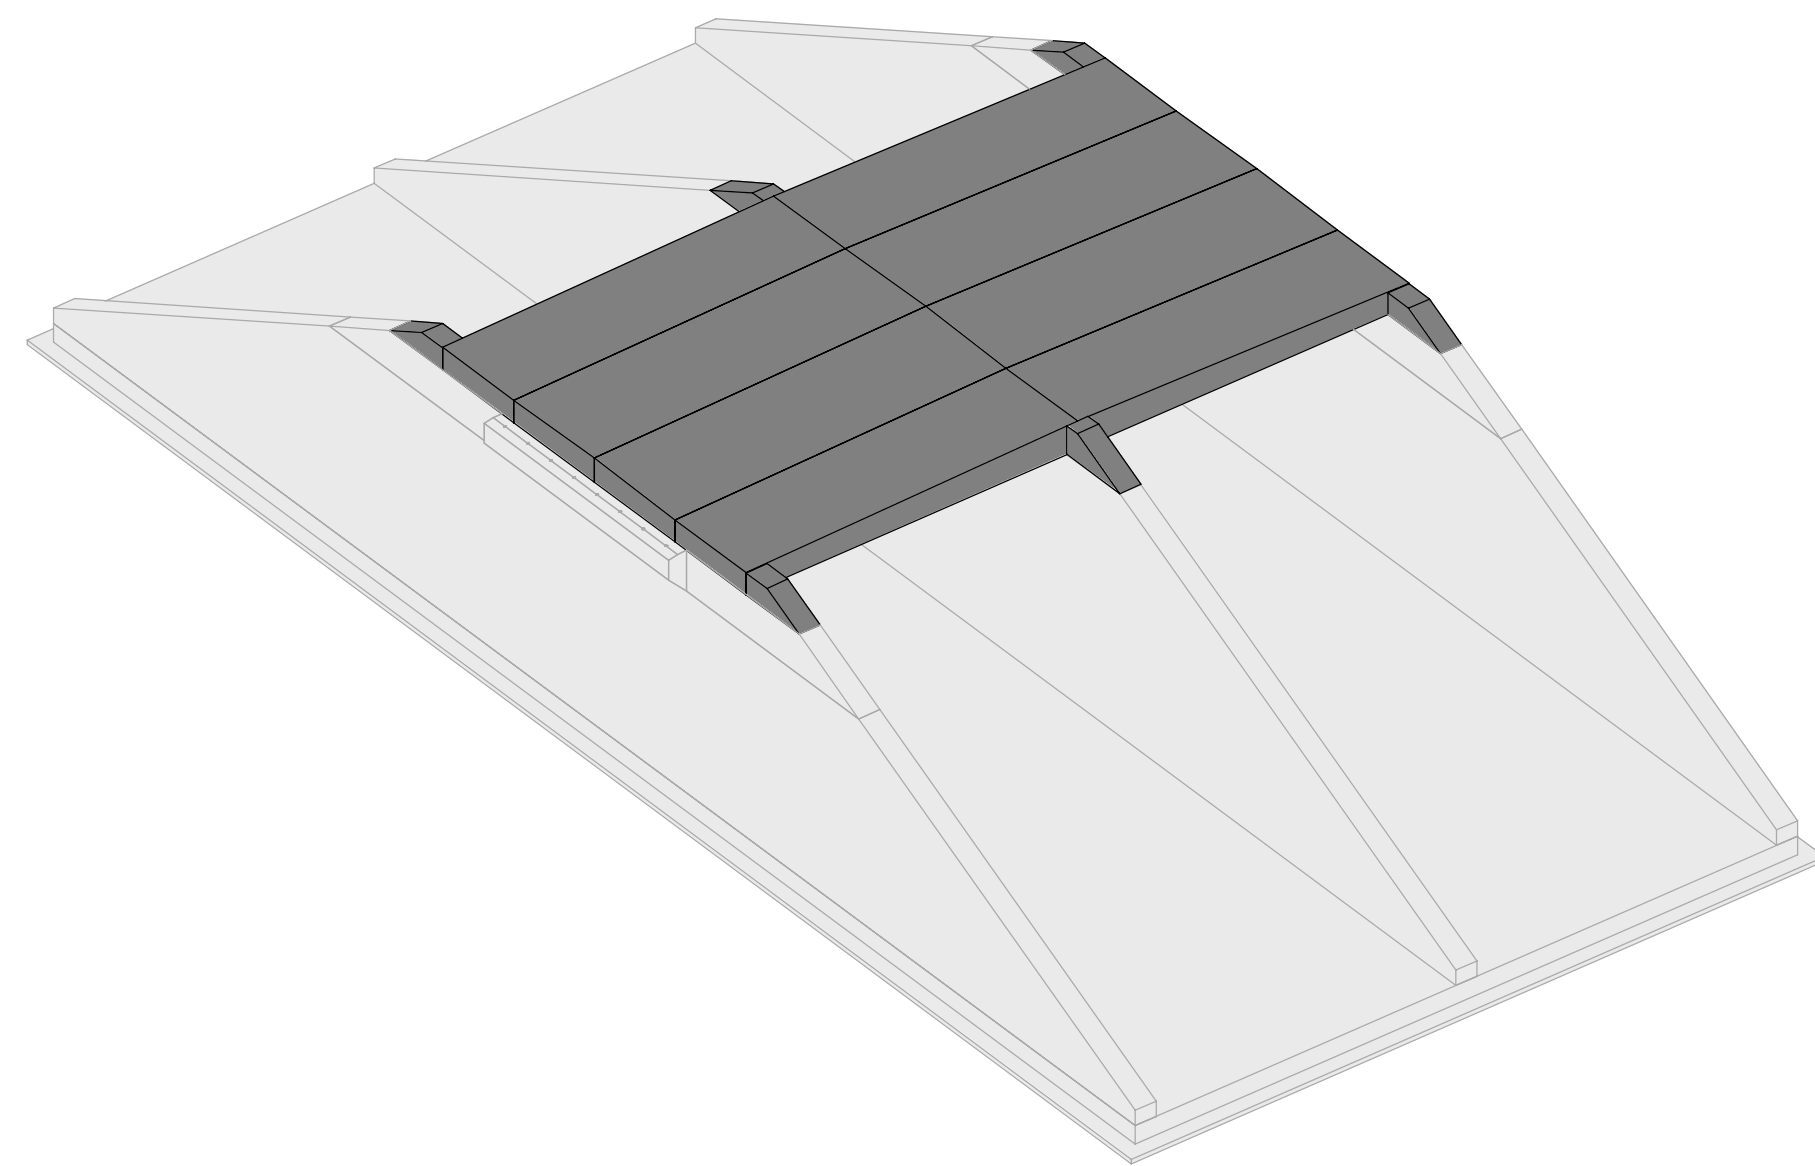

Naam:

2023-KEX-0285_OV_CPA_O_PPN	buitendijkse inrichting	Paddendool Vormtekkingen Vloer
2023-KEX-0286_OV_CPA_O_PPN	buitendijkse inrichting	Paddendool Vormtekkingen Wanden 1e stort
2023-KEX-0287_OV_CPA_O_PPN	buitendijkse inrichting	Paddendool Vormtekkingen Wanden 2e stort
2023-KEX-0288_OV_CPA_O_PPN	buitendijkse inrichting	Paddendool Vormtekkinge dok
2023-KEX-0289_OV_CPA_O_PPN	buitendijkse inrichting	Paddendool Vormtekkingen Oostvloten
2023-KEX-0290_OV_CPA_O_PPN	buitendijkse inrichting	Paddendool Vormtekkingen Oostvloten
2023-KEX-0356_OV_CPA_O_PPN	buitendijkse inrichting	Paddendool Wapeningstekening Vloer
2023-KEX-0357_OV_CPA_O_PPN	buitendijkse inrichting	Paddendool Wapeningstekening Wanden 1e stort
2023-KEX-0358_OV_CPA_O_PPN	buitendijkse inrichting	Paddendool Wapeningstekening Wanden 2e stort
2023-KEX-0359_OV_CPA_O_PPN	buitendijkse inrichting	Paddendool Wapeningstekening Oostvloten
2023-KEX-0360_OV_CPA_O_PPN	buitendijkse inrichting	Paddendool Wapeningstekening Oostvloten
2023-KEX-0361_OV_CPA_O_PPN	buitendijkse inrichting	Paddendool Wapeningstekening Oostvloten


- Betonsterkteklasse C35/45, tenzij anders vermeld
- Milieuklassen
 - Dek boven XC4 / XF1
 - Dek onder XC4 / XF1
 - Wanden lichtzijde/grondzijde XC4 / XF1
 - Vloer boven/onder XC2 / XF3
- Betonsterkte bij ontkenen conform norm; afwijkingen i.o.m. constructeur
- Nominale betondekking vloer:
 - oorkant/bovenkant = 40mm
 - wanden: buitenkant/binnenkant = 40mm
 - dek oorkant = 40mm
 - dek bovenkant = 45mm
 - opstorten: random = 45mm

- Dek en Stootvloer bovenzijde opruwen in dwarsrichting met stalen bezem
- Hydrofoberen waar aangegeven op tekening


- De buitenwanden van de duiker zijn identiek
- De railing dient nader uitgewerkt te worden door een leverancier afhankelijk van de opgestelde eisen

1. Referentiestelsel Nederland RD/NAP
2. Maten in mm, tenzij anders vermeld
3. Peilmaten in m t.o.v. NAP, tenzij anders vermeld
4. Coördinaten in m, tenzij anders vermeld
5. Werkvloeren zijn weergegeven
6. Alle stalen onderdelen thermisch verzinken
7. Vellingkanten 20x20mm
8. Tolerantie op in-situ betonwerk maximaal +/- 20mm

	Gewapend beton
	Prefab beton
	Staal
	Gestabiliseerd zand 100 kg cement/m ³
	Samendrukbaar materiaal
	Stortvlak opruwen
	Werkvloer beton


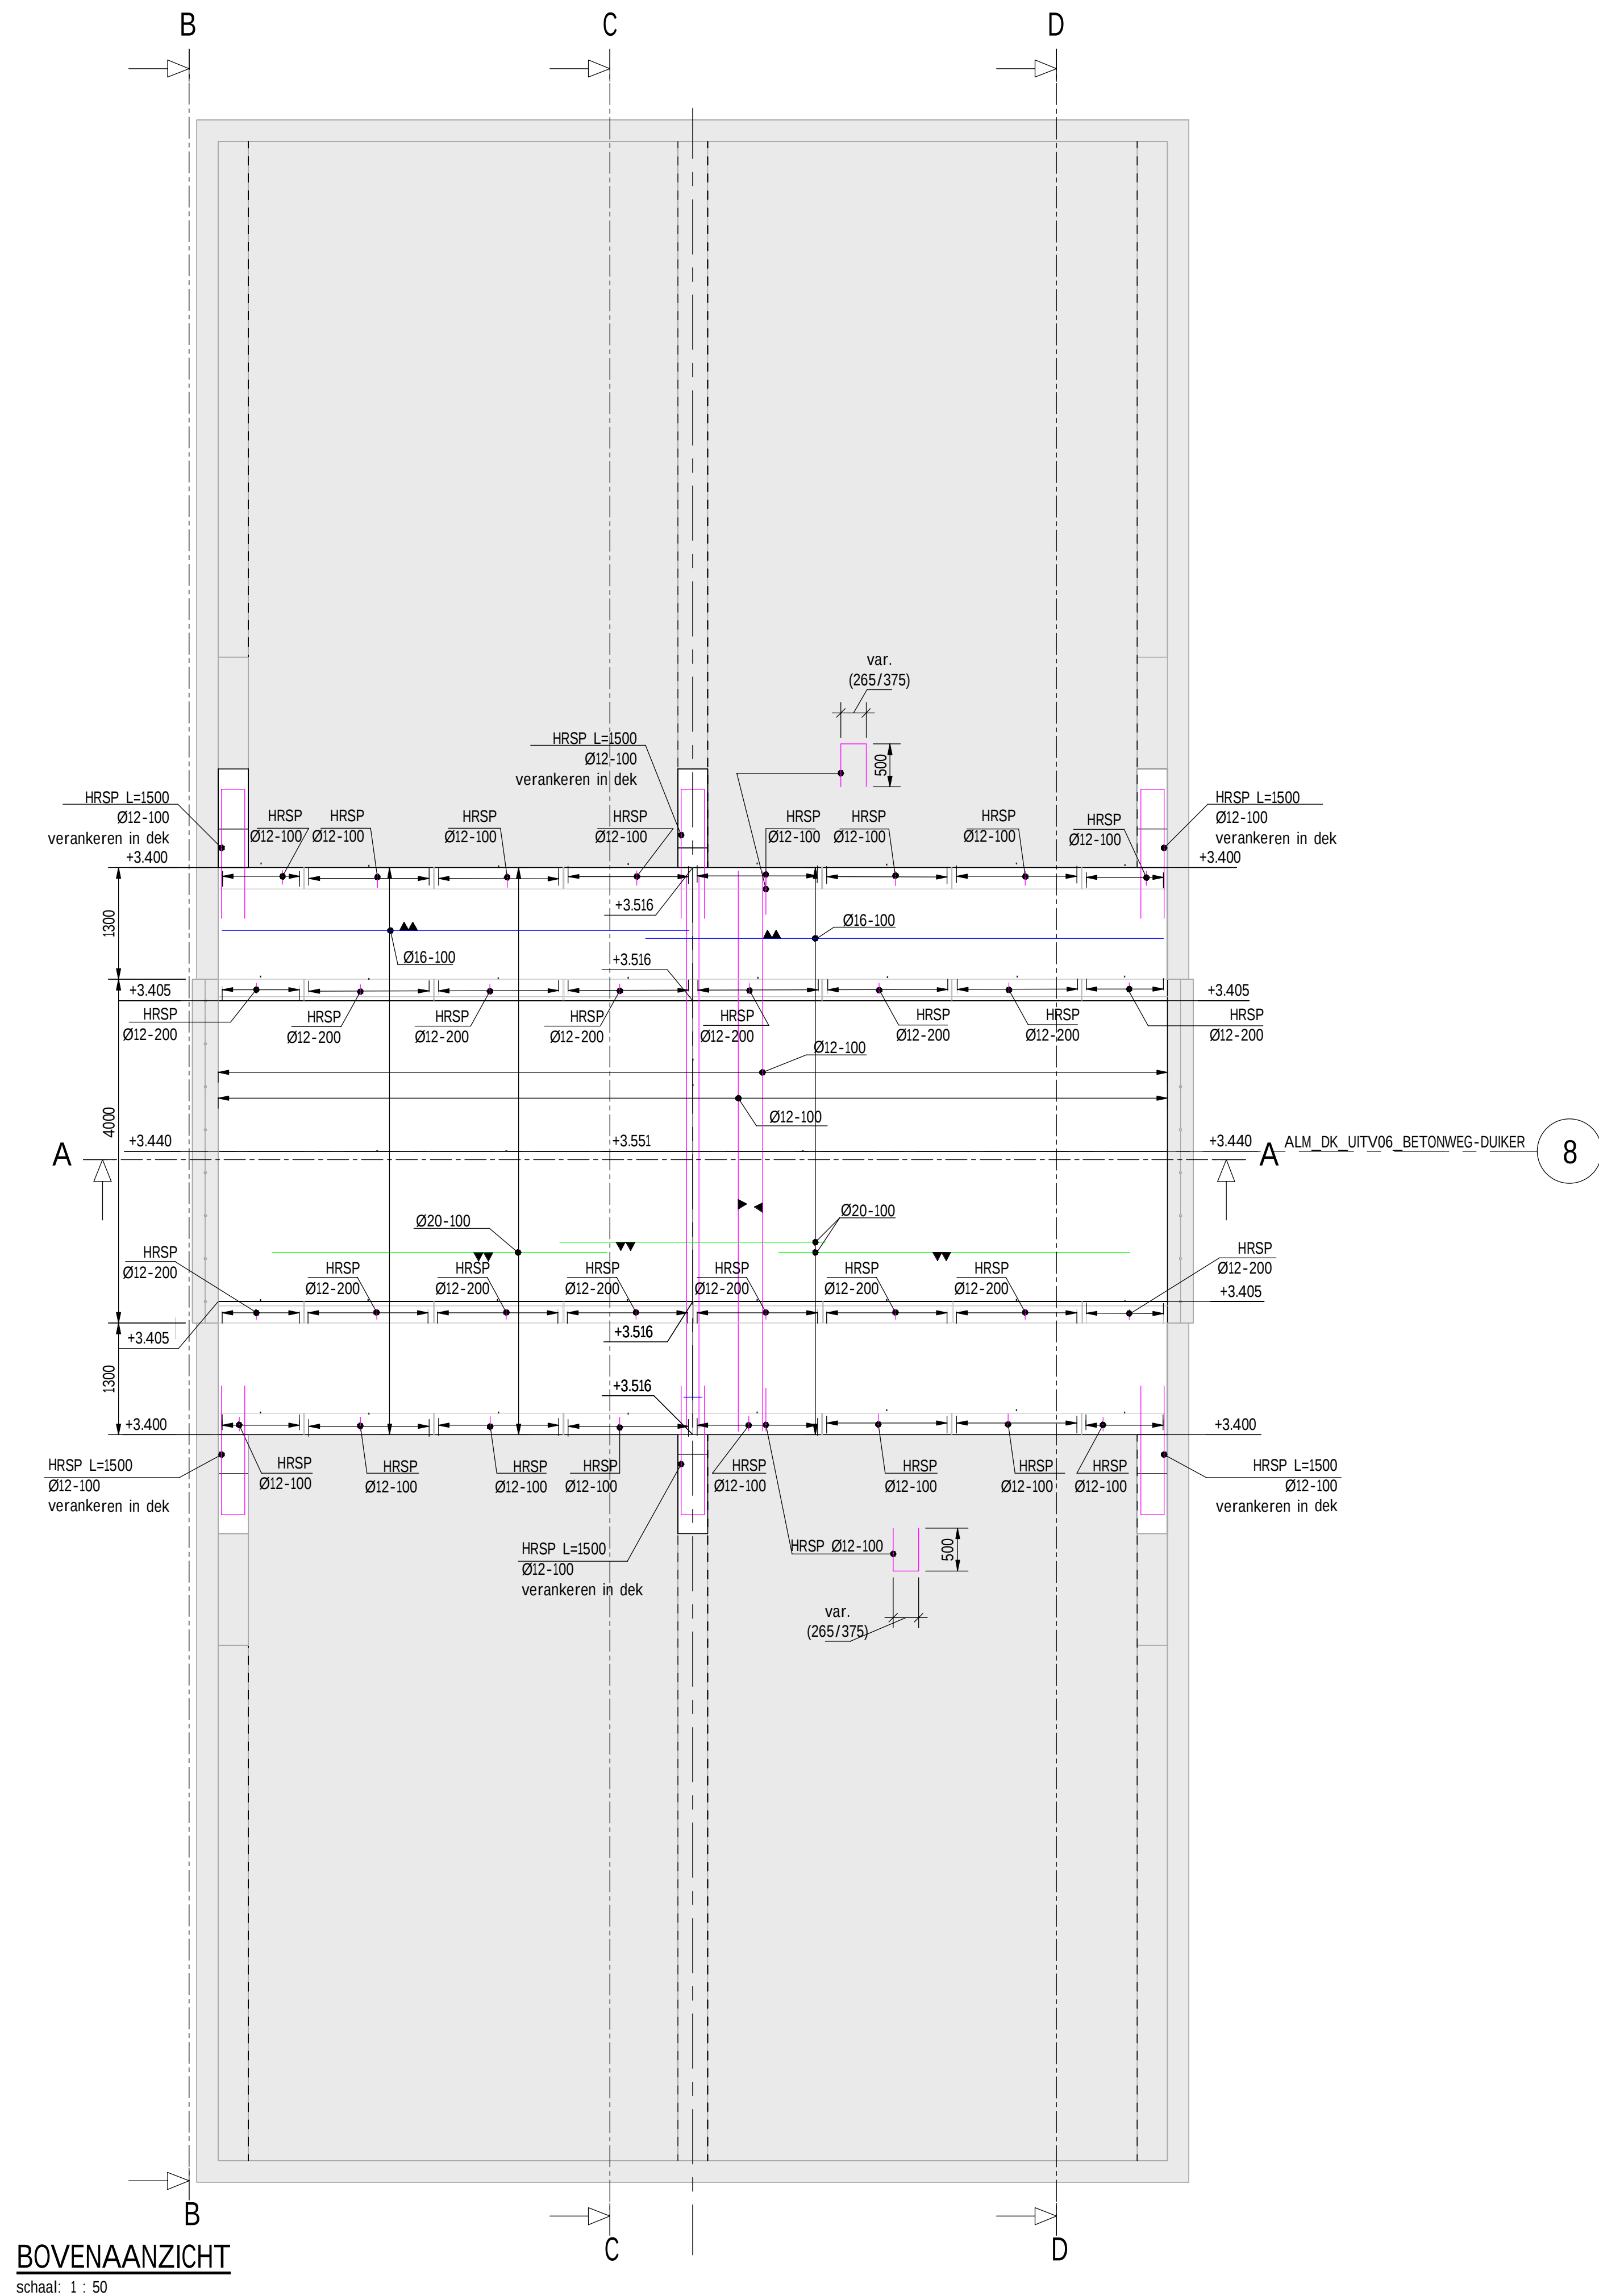
[illegible]

schaal: 1 : 50

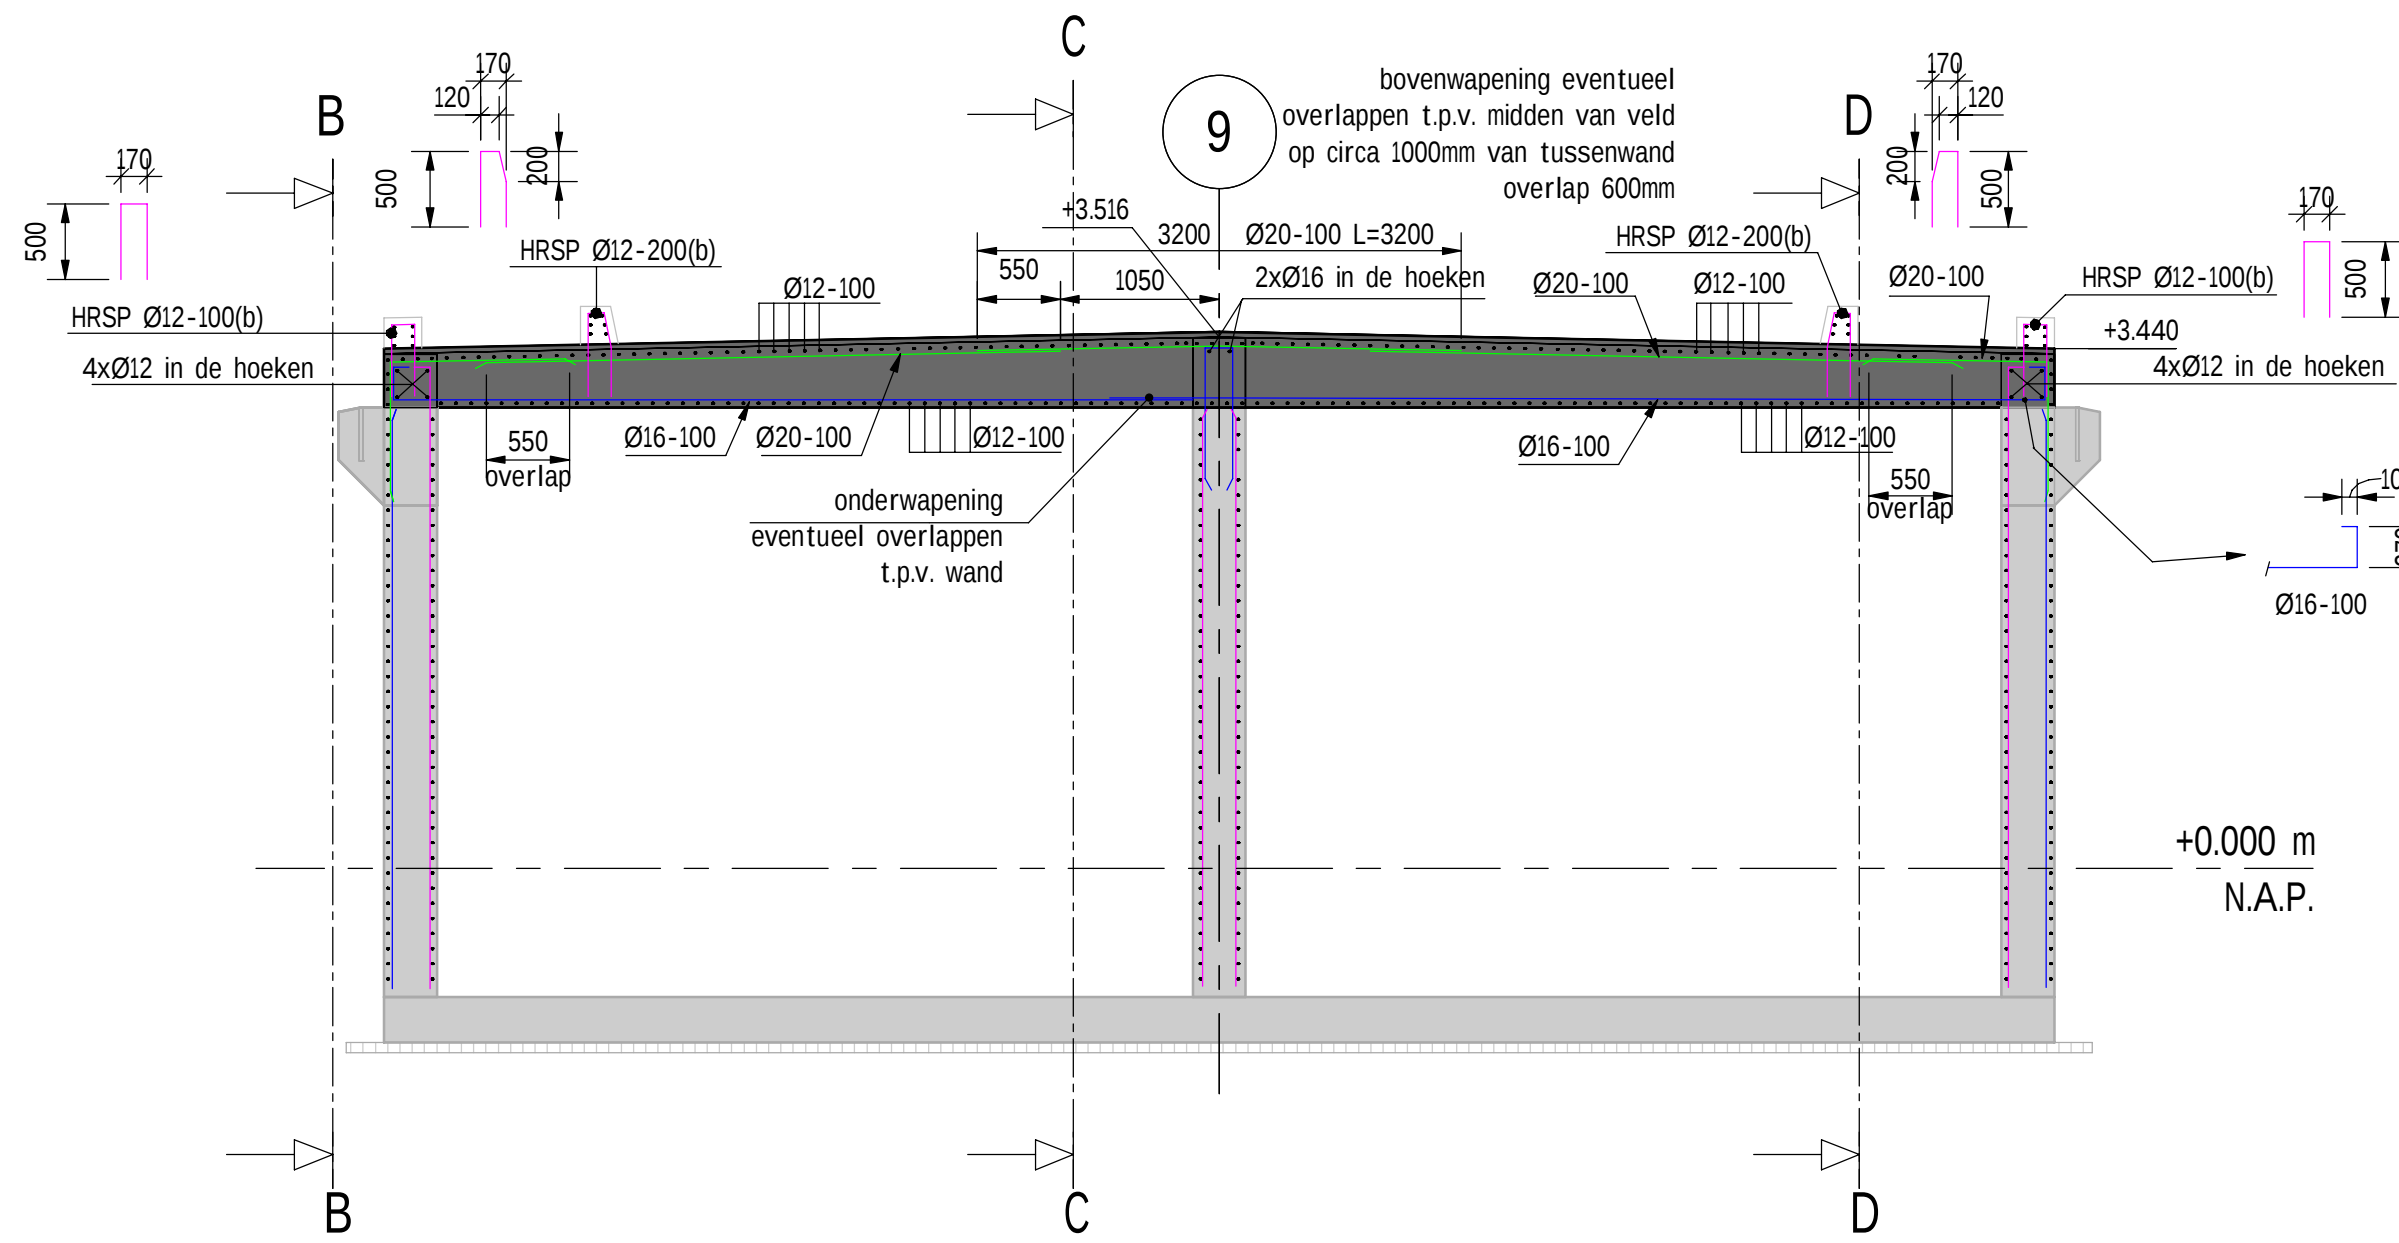


schaal: 1 : 50

schaal: 1 : 50

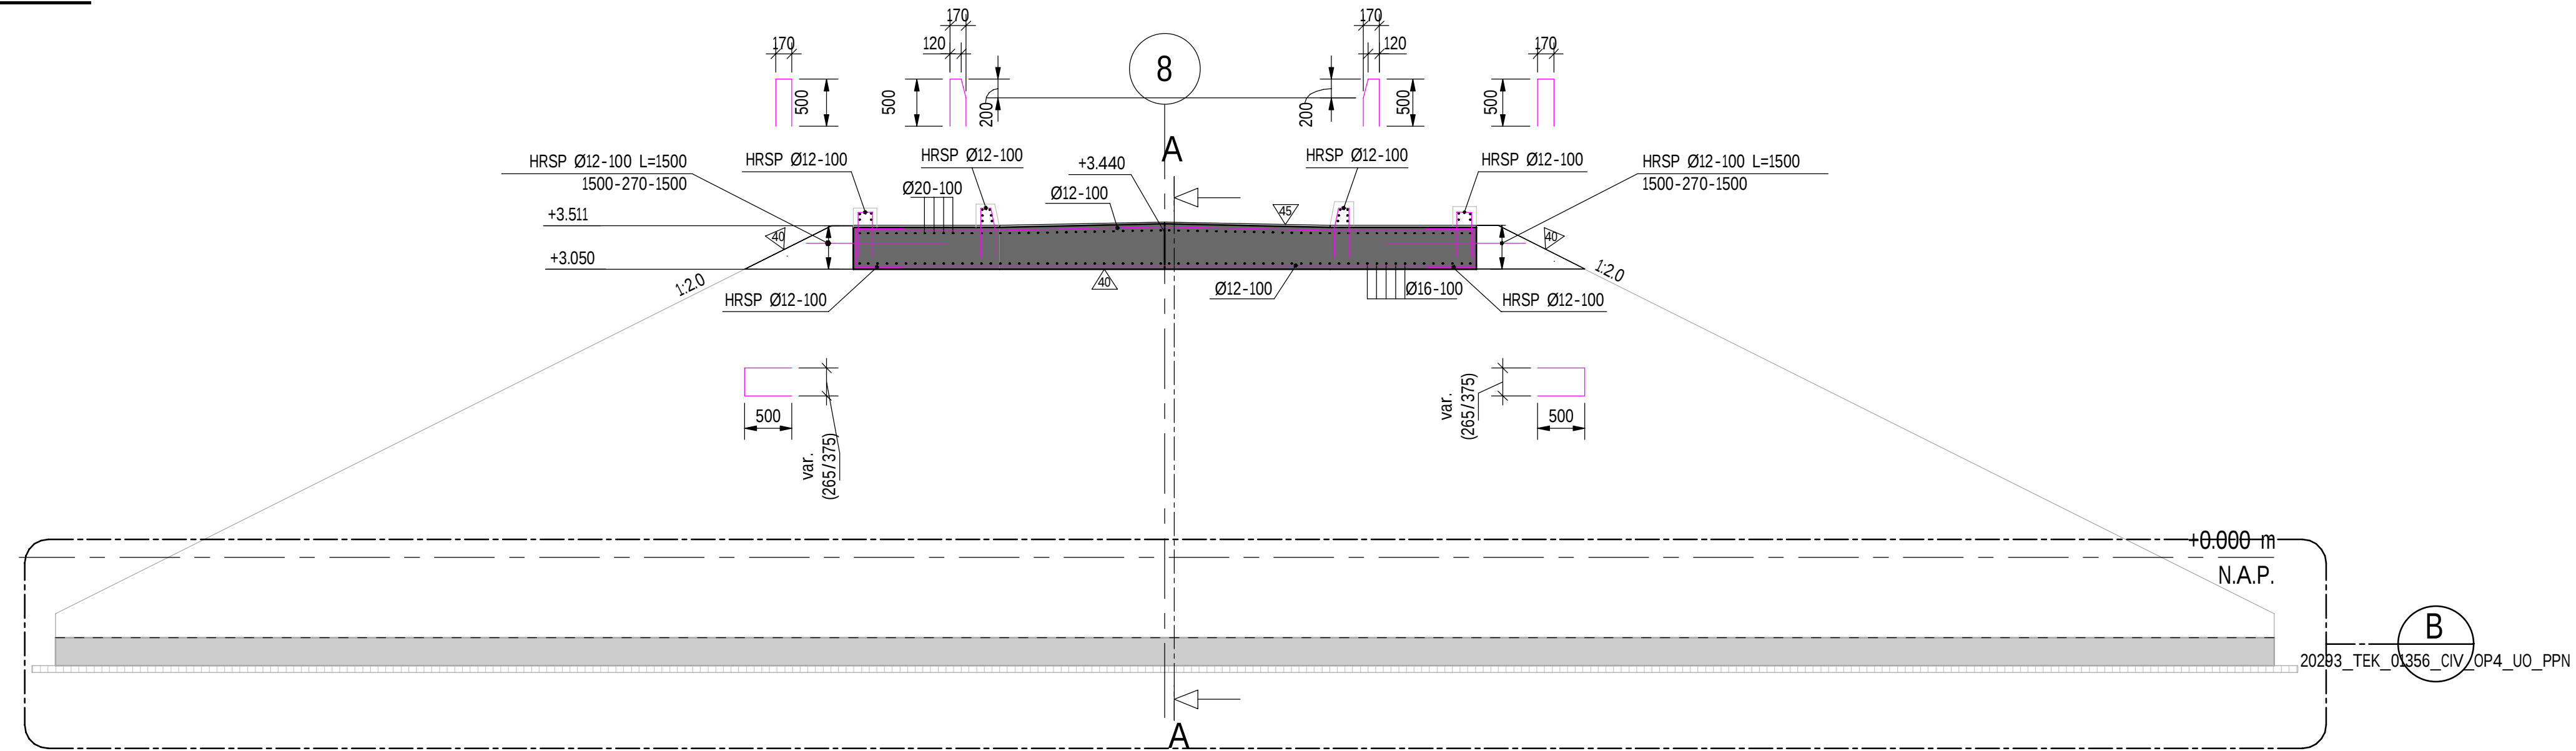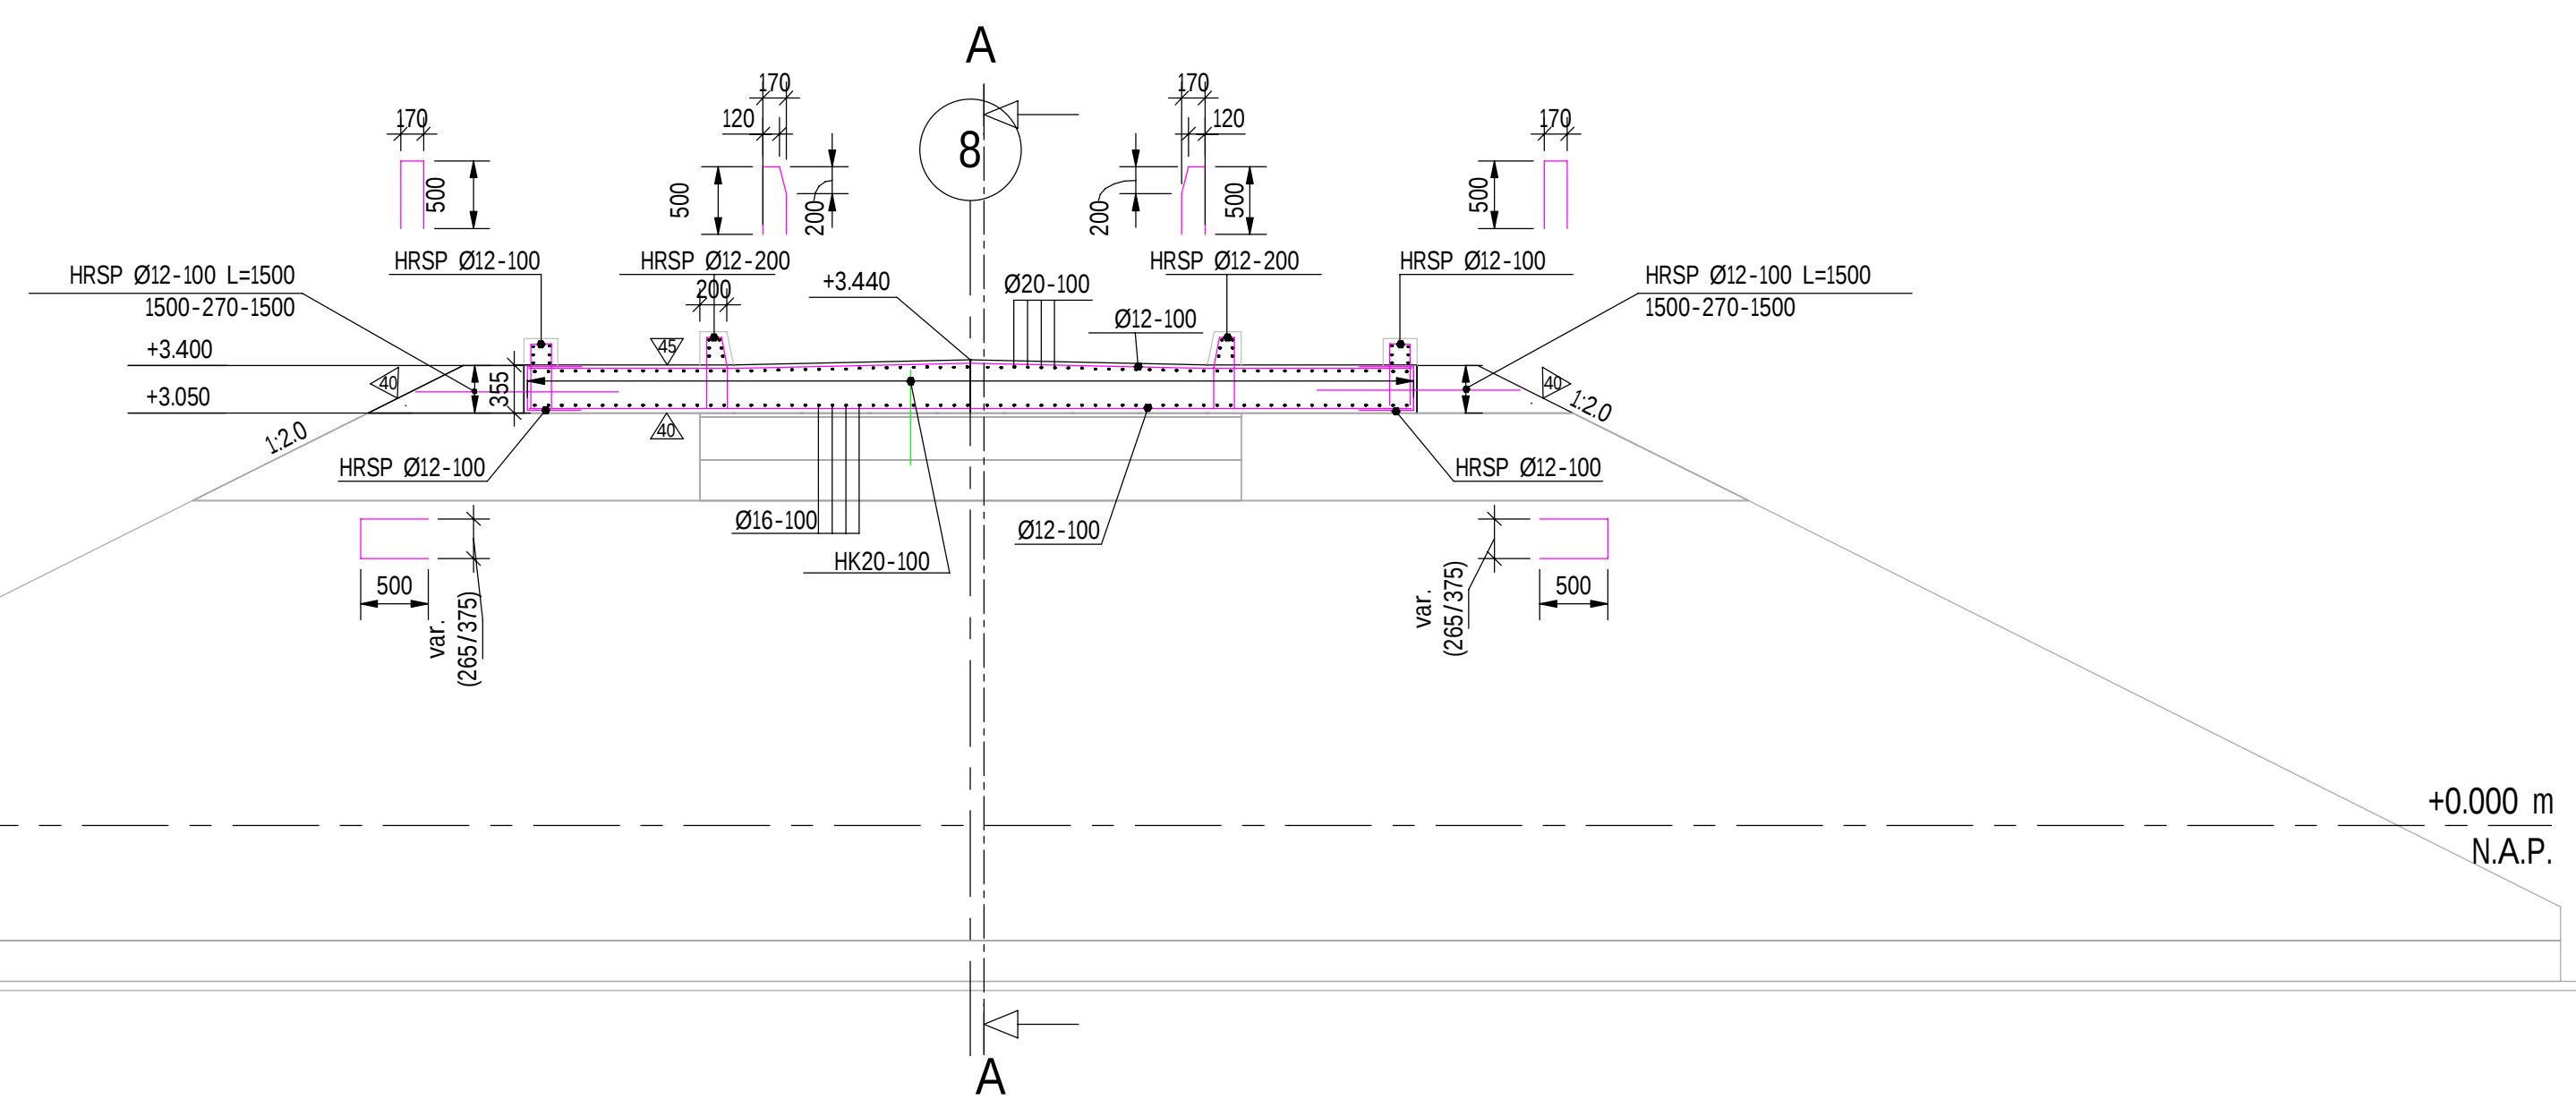

schaal: 1 : 50

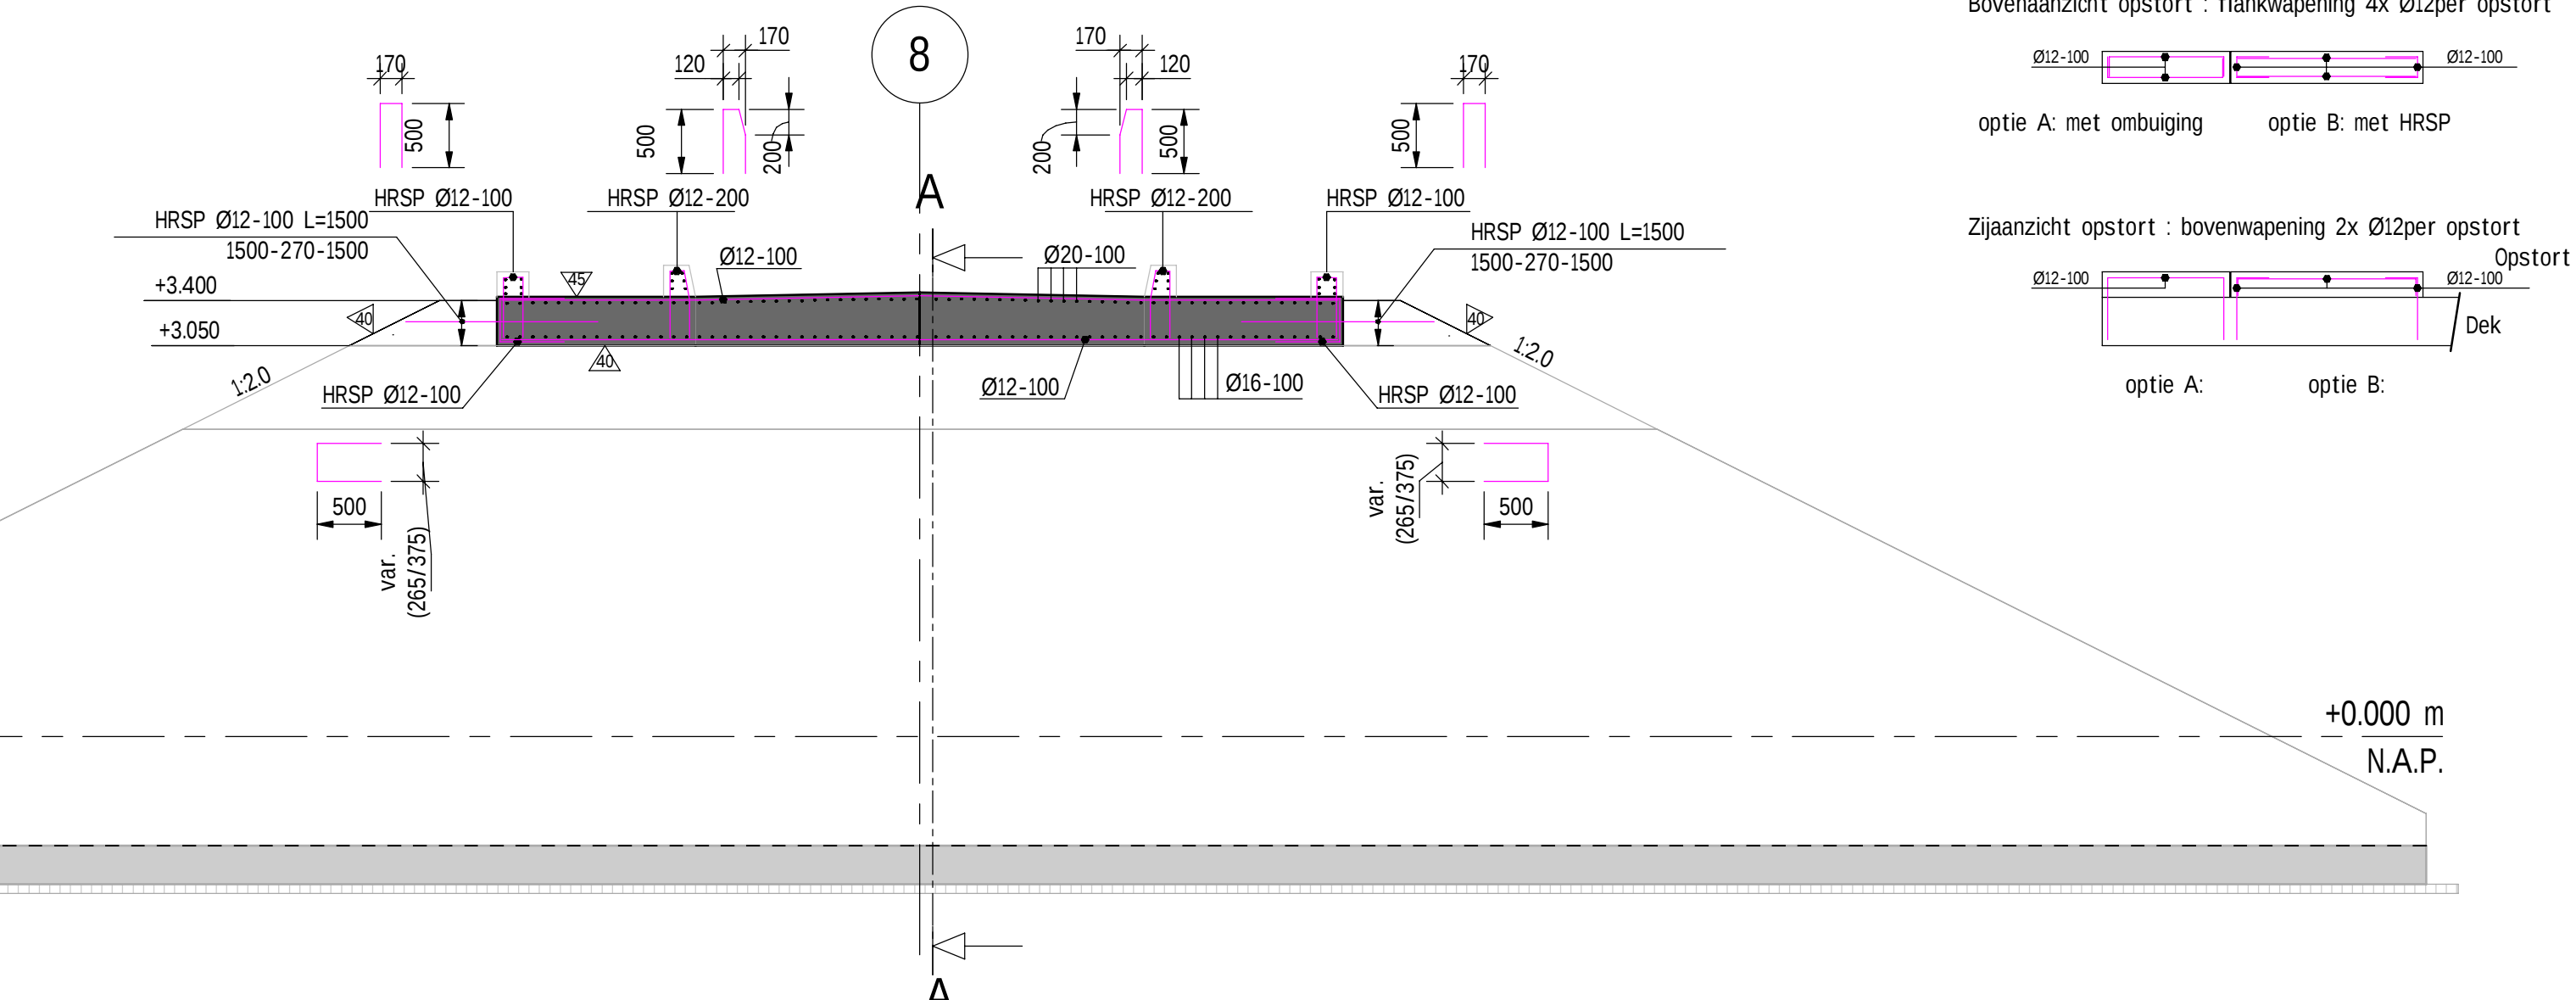

schaal: 1 : 50

Bovenaanzicht opstort : flankwapening 4x Ø12per opstort

Zijaanzicht opstort : bovenwapening 2x Ø12per opstort

Dek

N.A.P.

2008	2009	2010	
------	------	