



voorzijde/ oostgevel

noordgevel

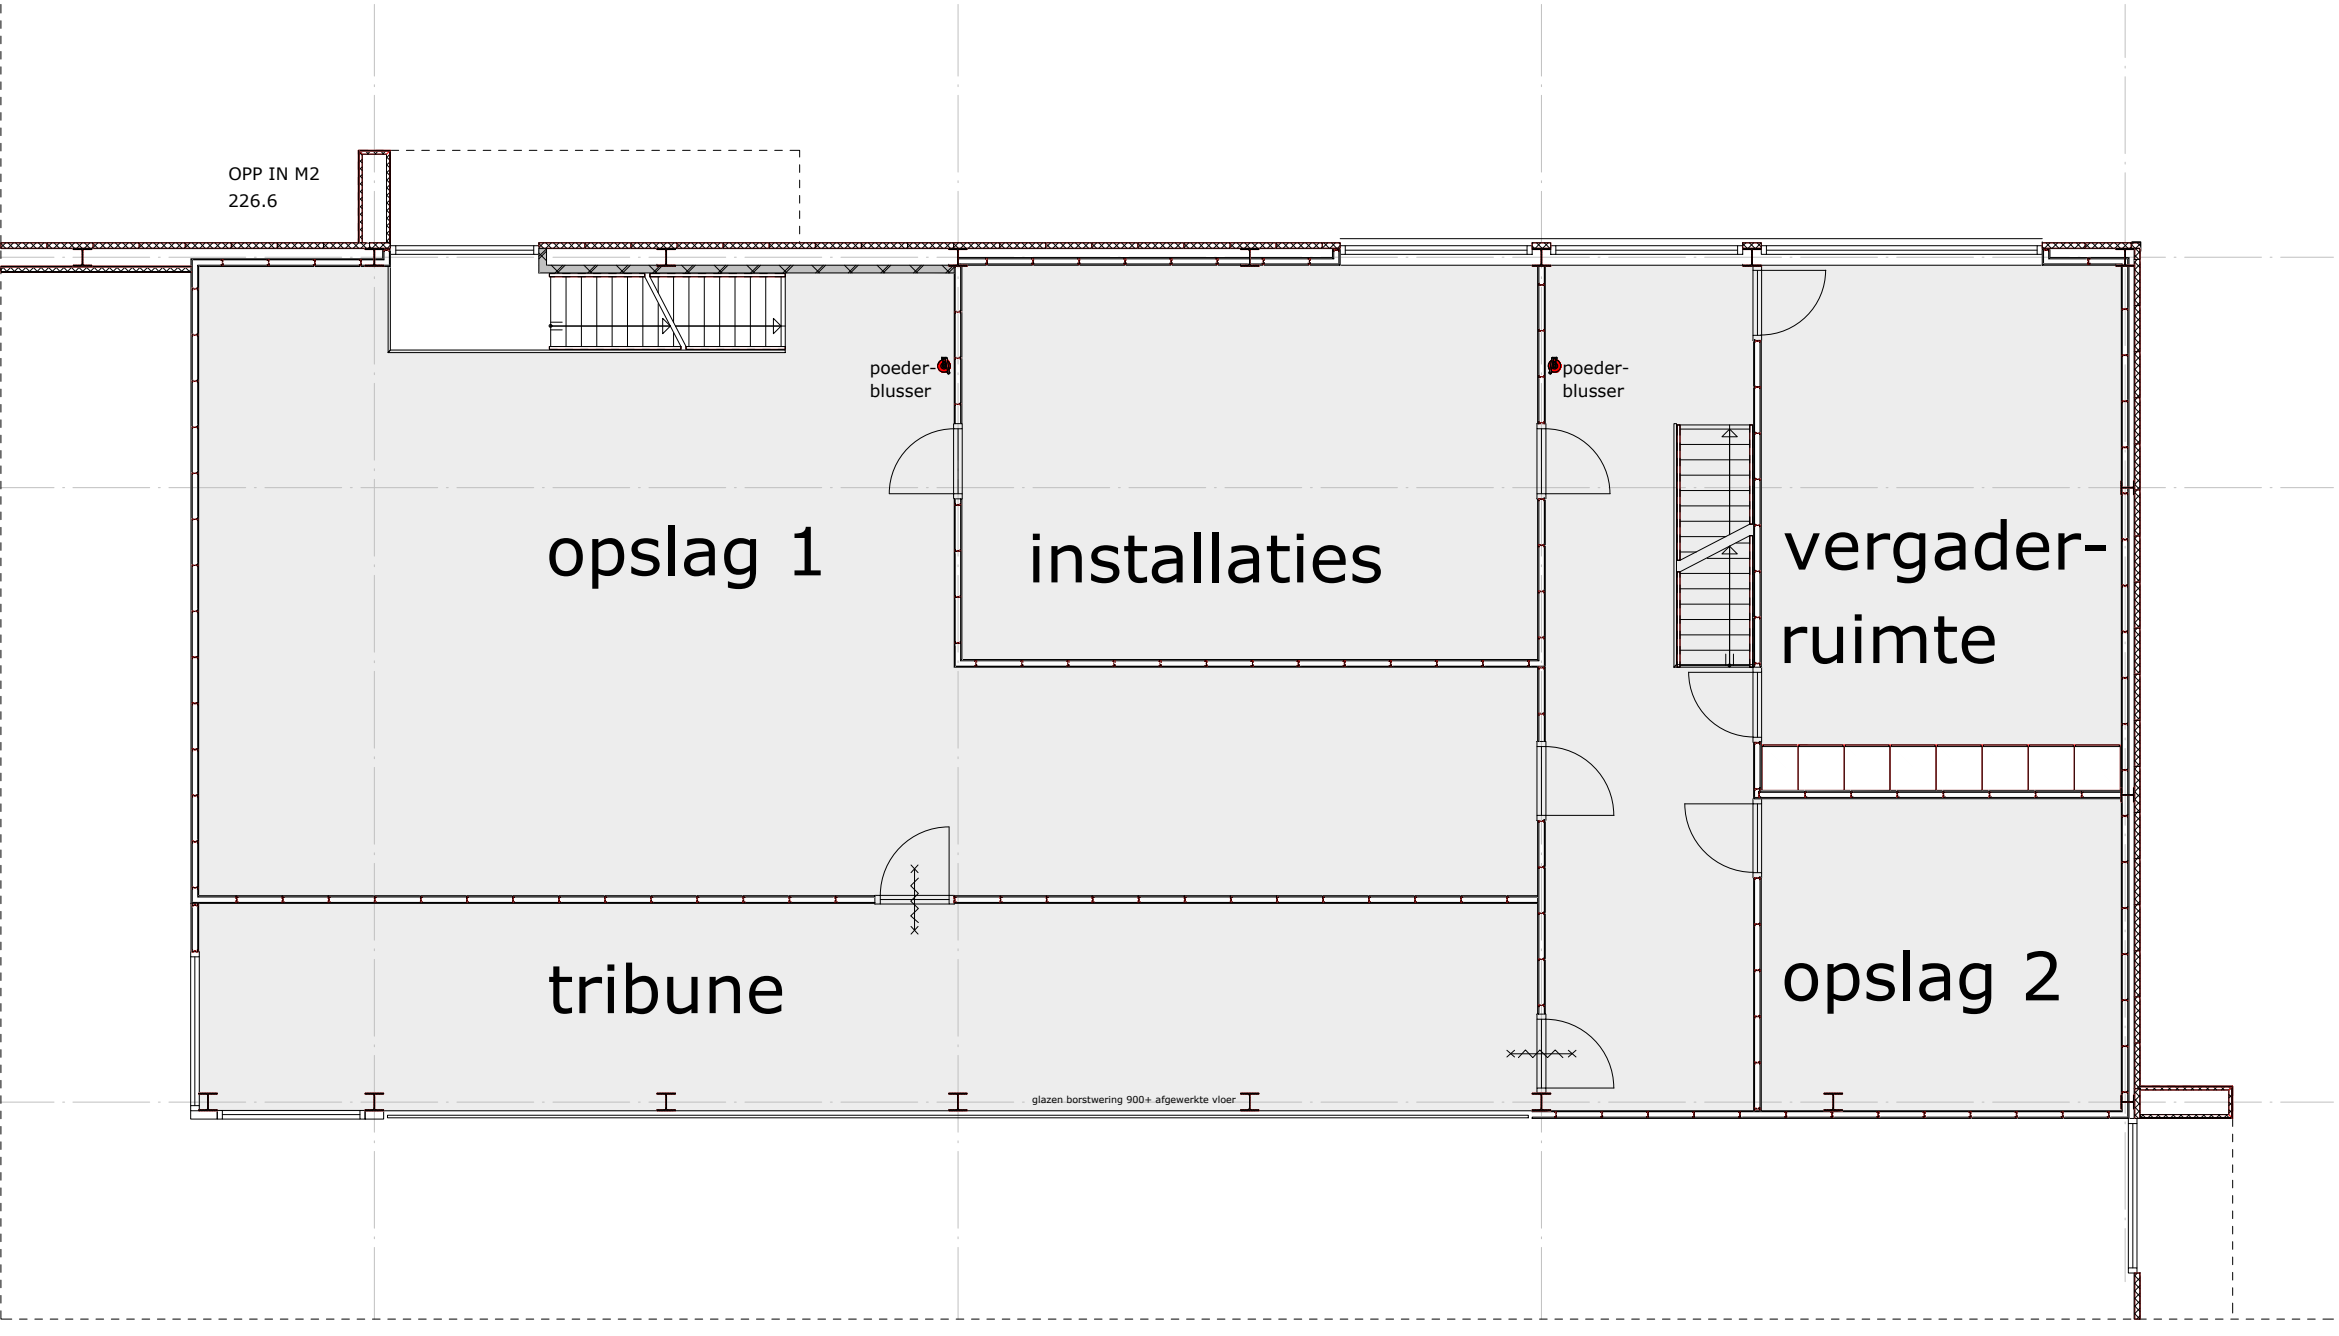


verdieping

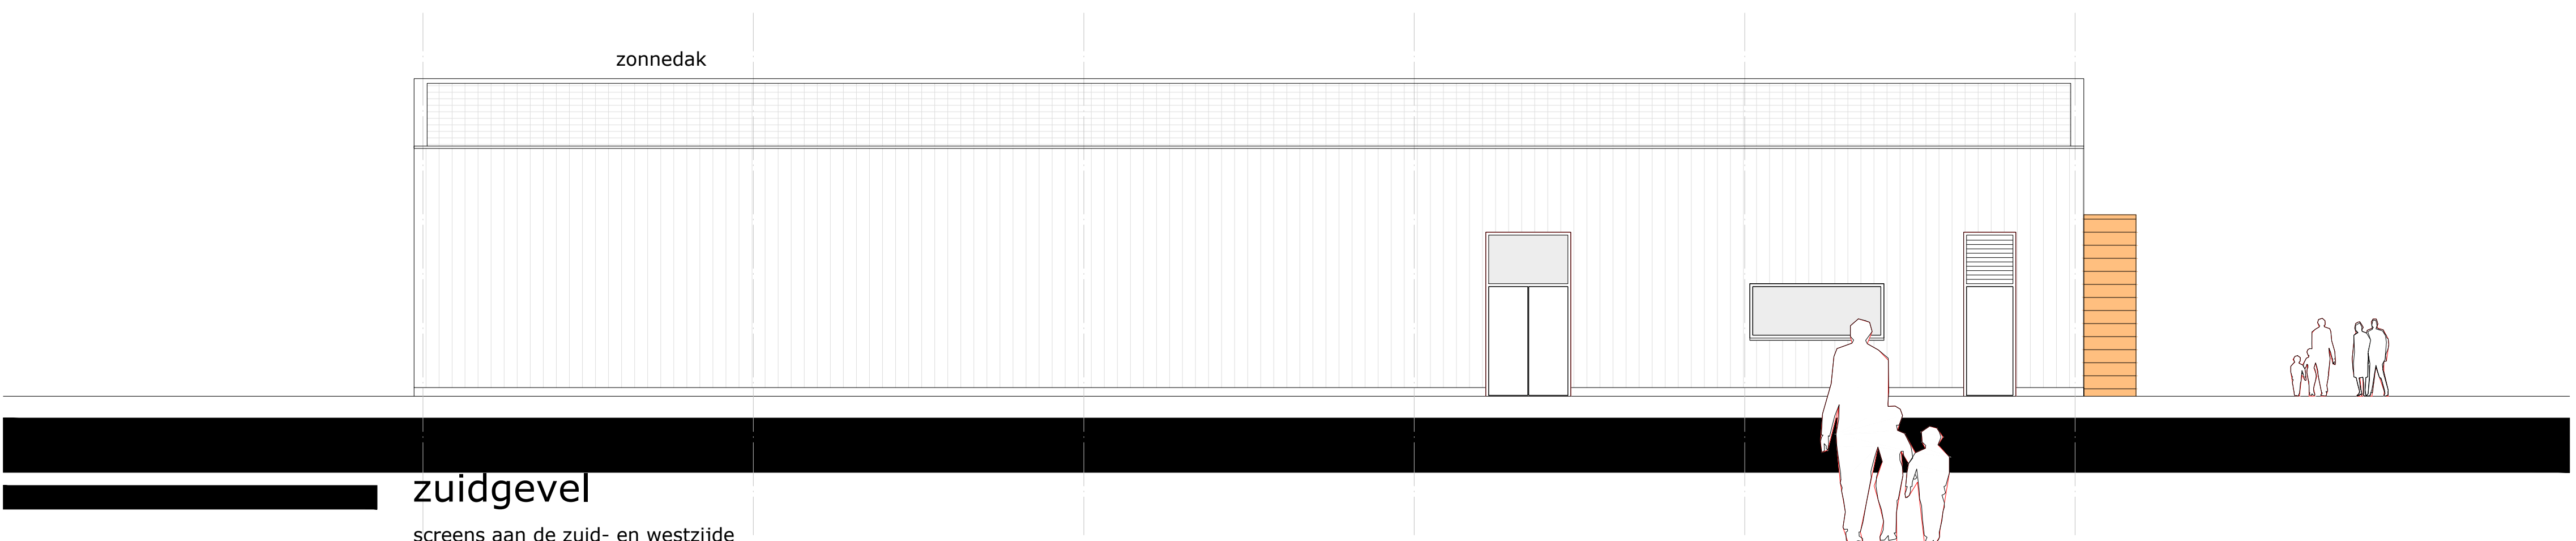


zuidgevel

screens aan de zuid- en westzijde

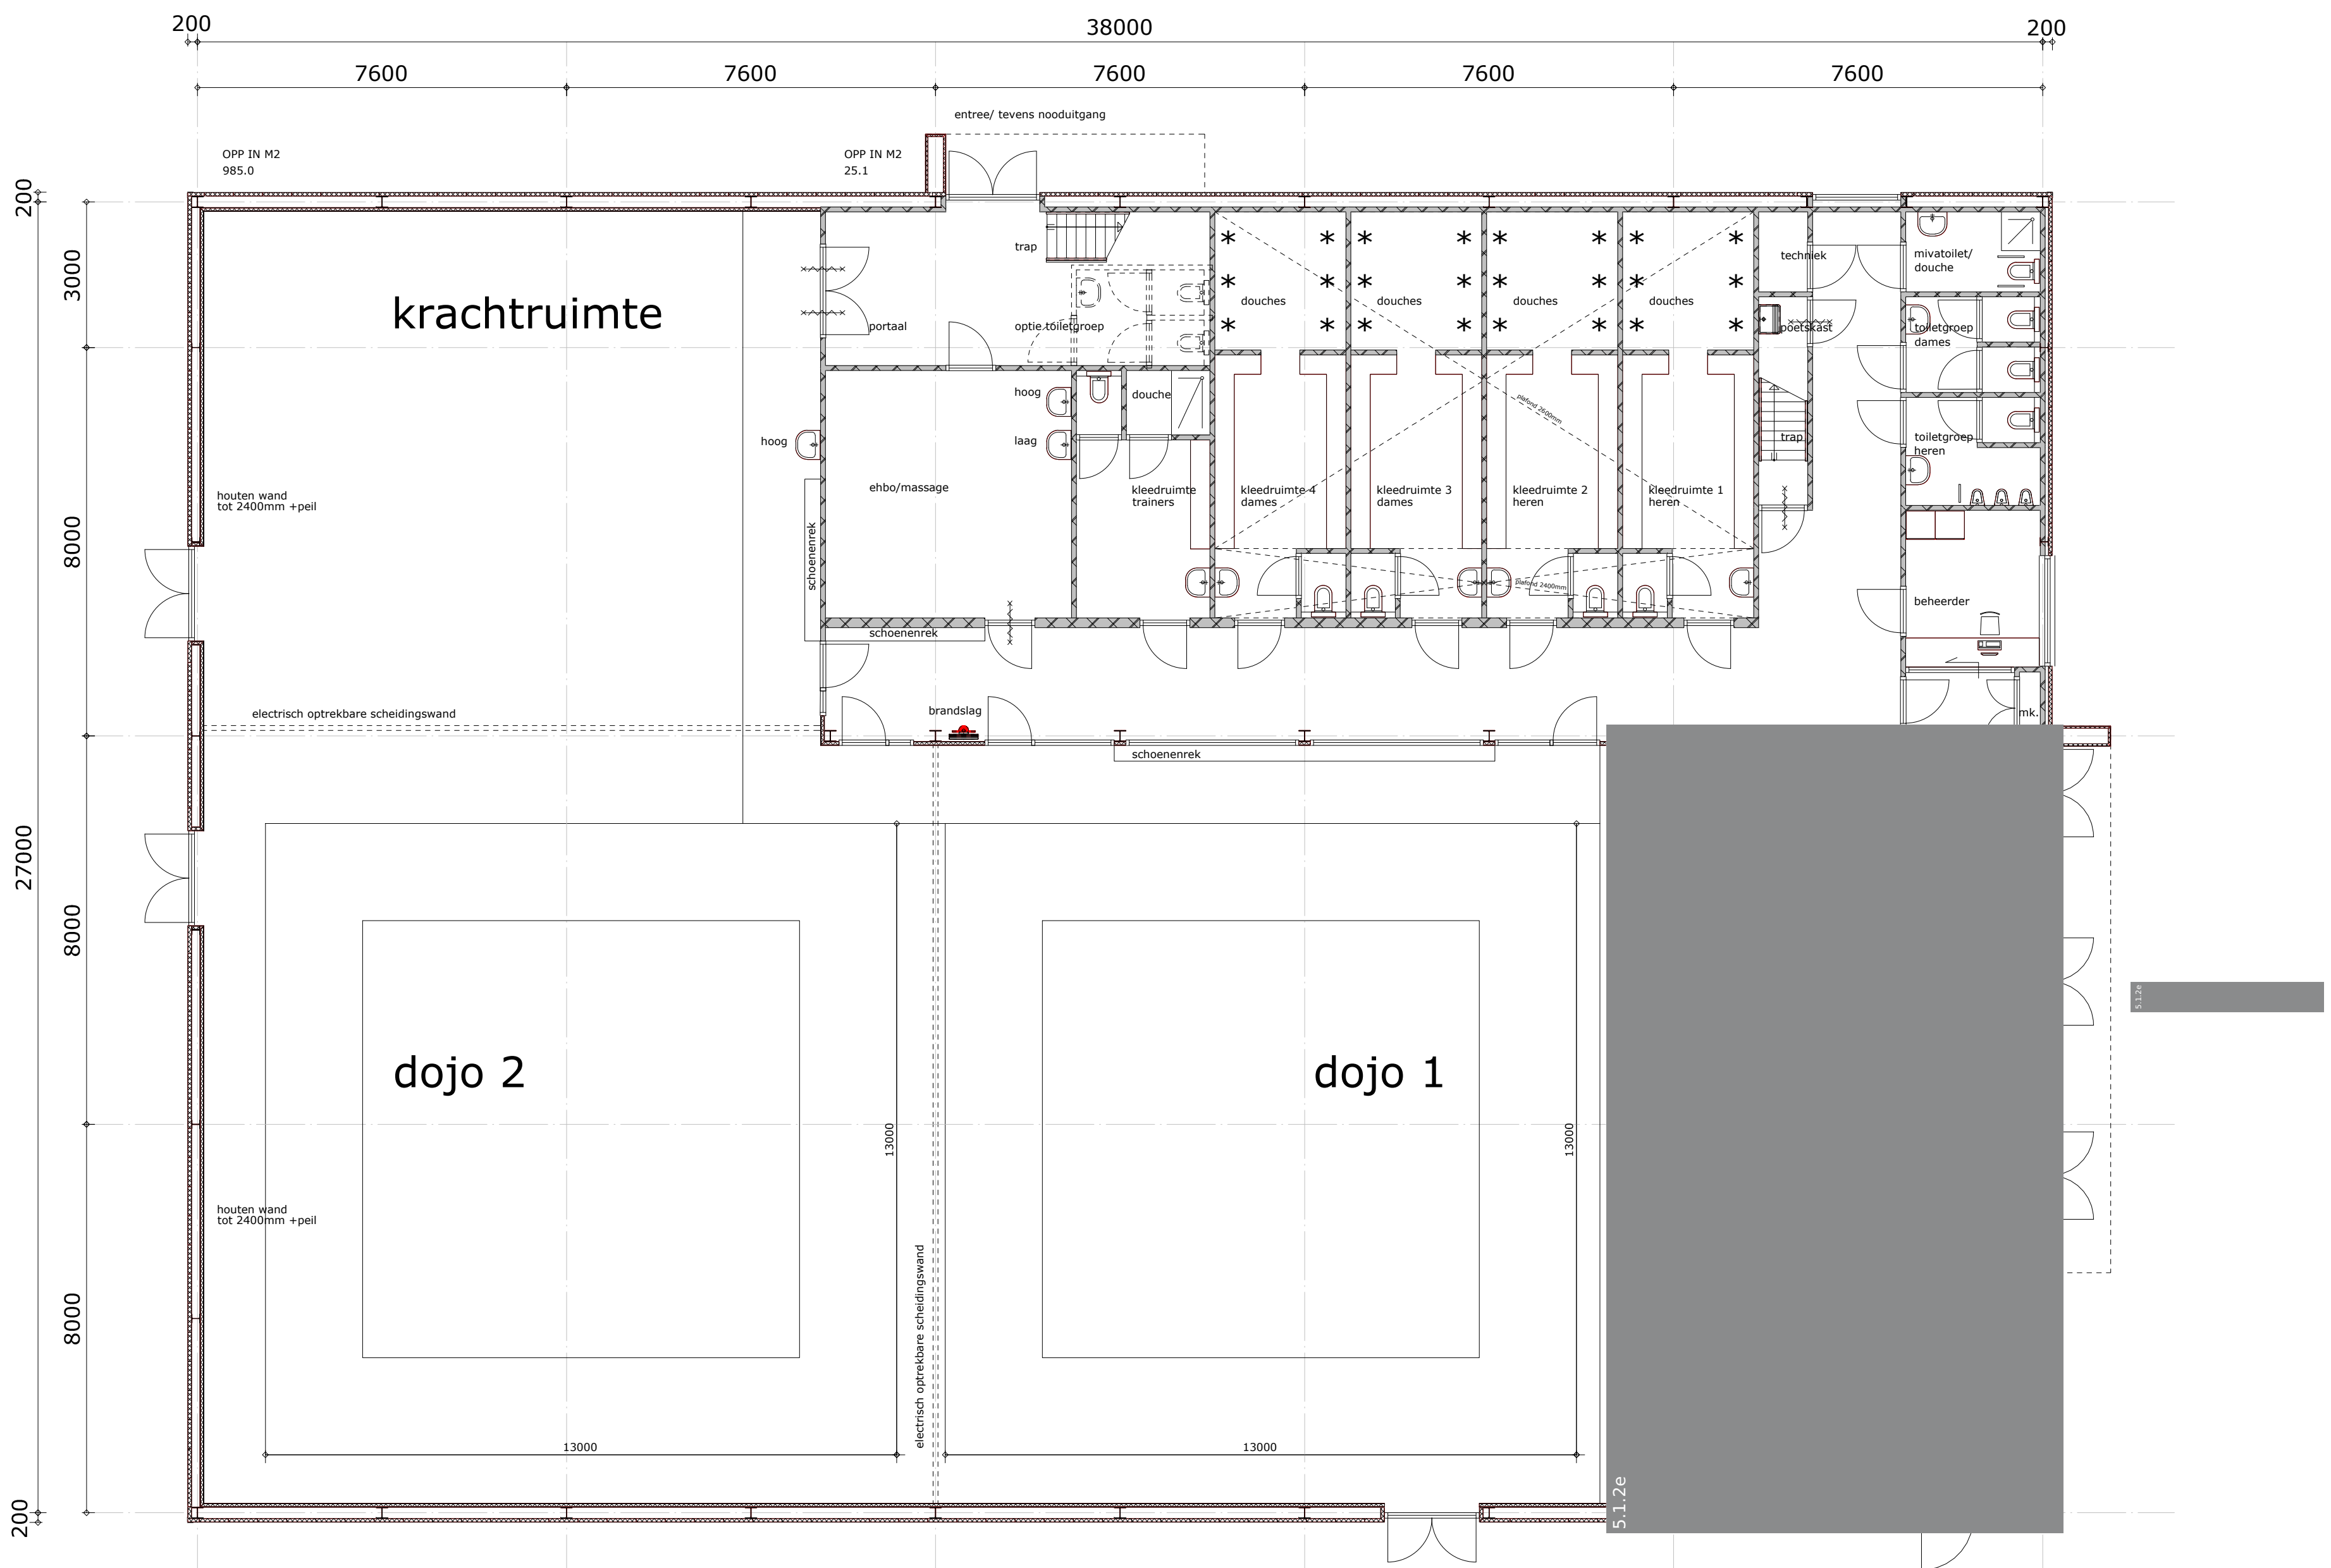

begane grond

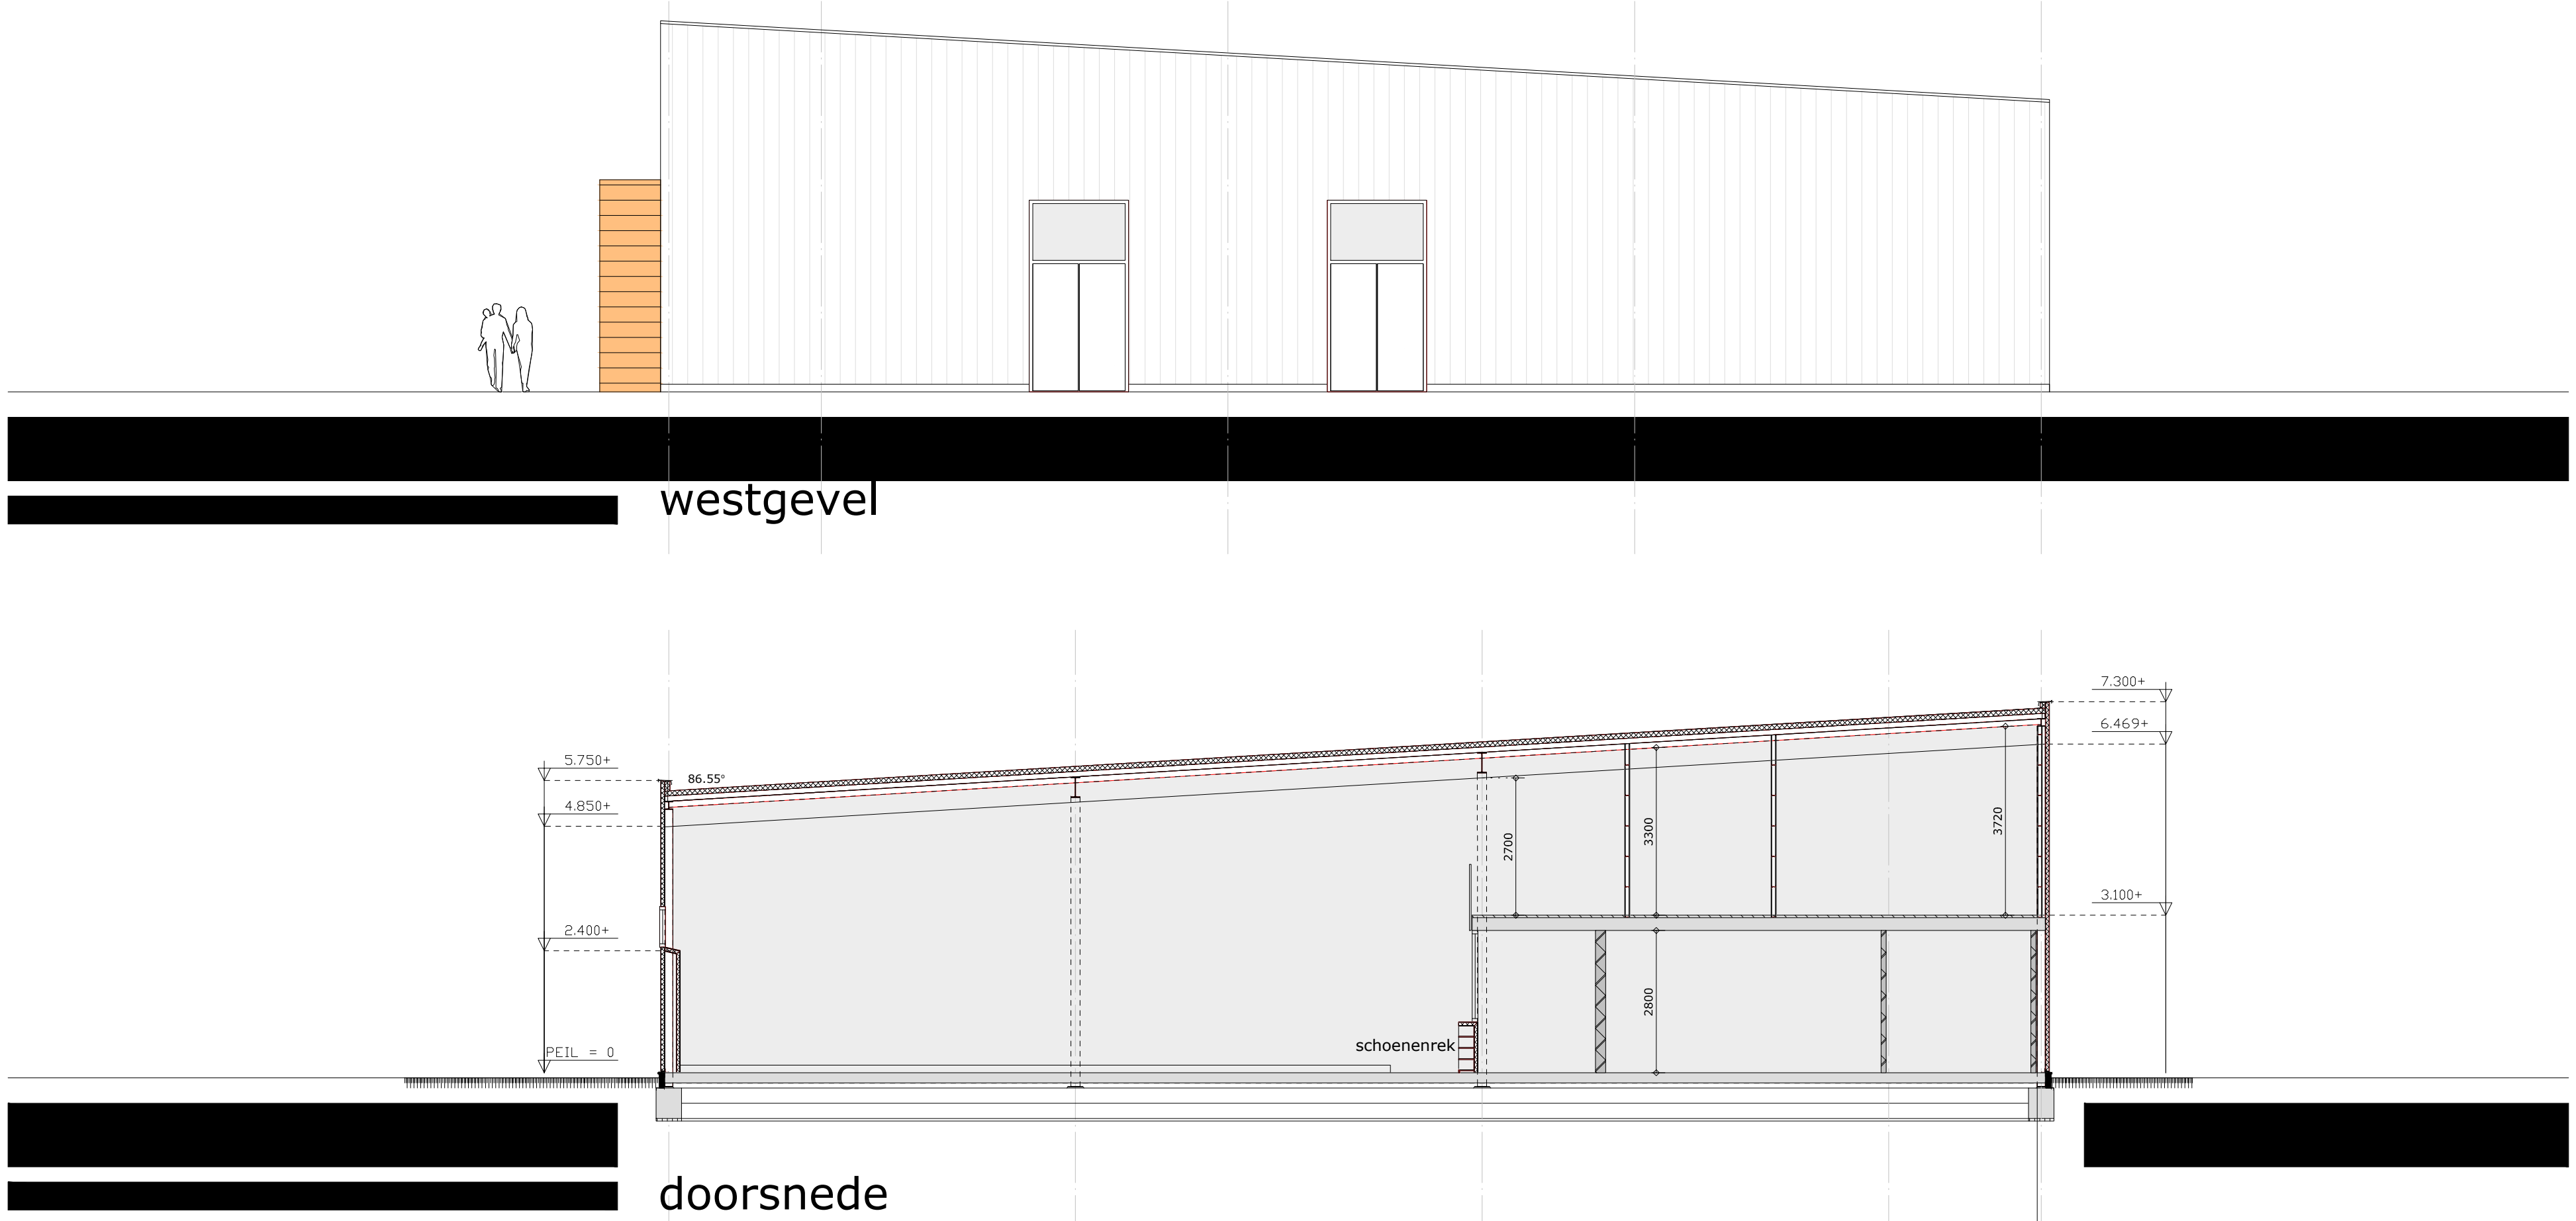

westgevel

doorsnede



situatie
schaal 1:1000

sportpark in de Bandert/ Pey-Echt

vloerafwerking		bezetting in personen per ruimte	
monolite vloer		vergader-ruimte	10
tegels		keuken	3
vuilvangmat		bar	10
tapijt tegels		kantine	70
kunststof vloer		beheerder	3
		massage ruimte	3+15
		kleedruimte dames 2x15	30
		kleedruimte heren 2x15	30
		trainersruimte	3
		sportzaal 2x60	120
		krachtruimte	15
		opslag	1
		installatie-ruimte	1
		maximale bezetting	314

mindervalide voorzieningen volgens bouwbesluit
begane grond - ehbo + tribune = 1000m2 n.v.o. / 1 brandcompartiment
overige verdieping + nooduit + ehbo = 258m2 n.v.o.

welstand akkoord 19-12-2017

Legenda toegepaste uitzonderingsgrondslagen

In dit document zijn gegevens geanonimiseerd op grond van:

Wet	Artikel	Omschrijving	Pagina's
Wet open overheid	Art. 5.1 lid 2 sub e	De eerbiediging van de persoonlijke levenssfeer	1