




BOVENAANZICHT LEIDSEKADE
SCHAAL 1: 200

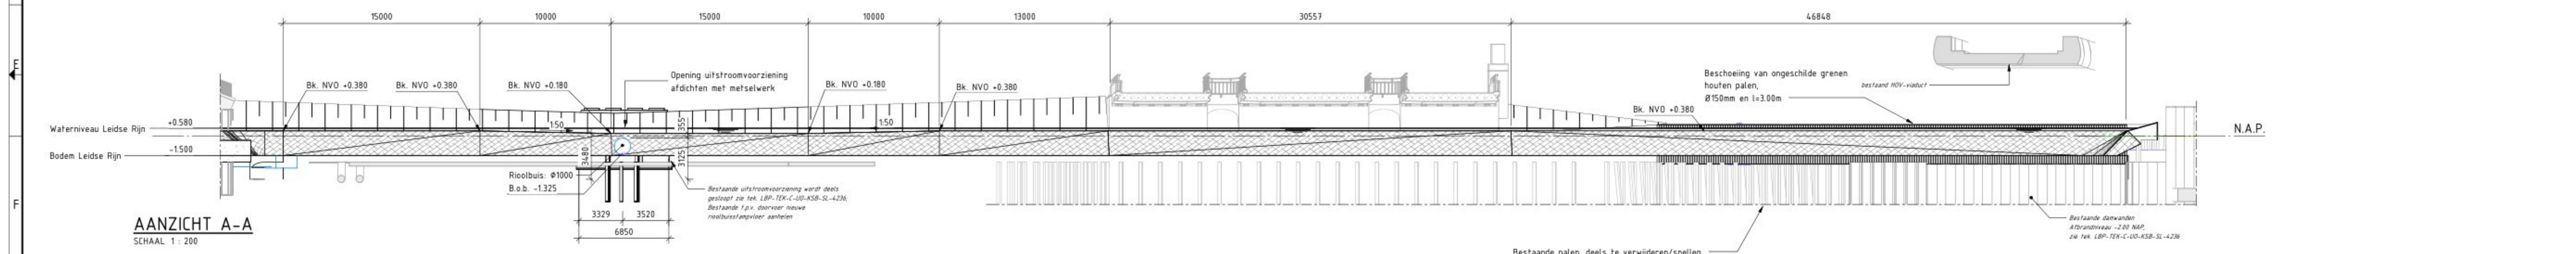


AANZICHT A-A
SCHAAL 1: 200

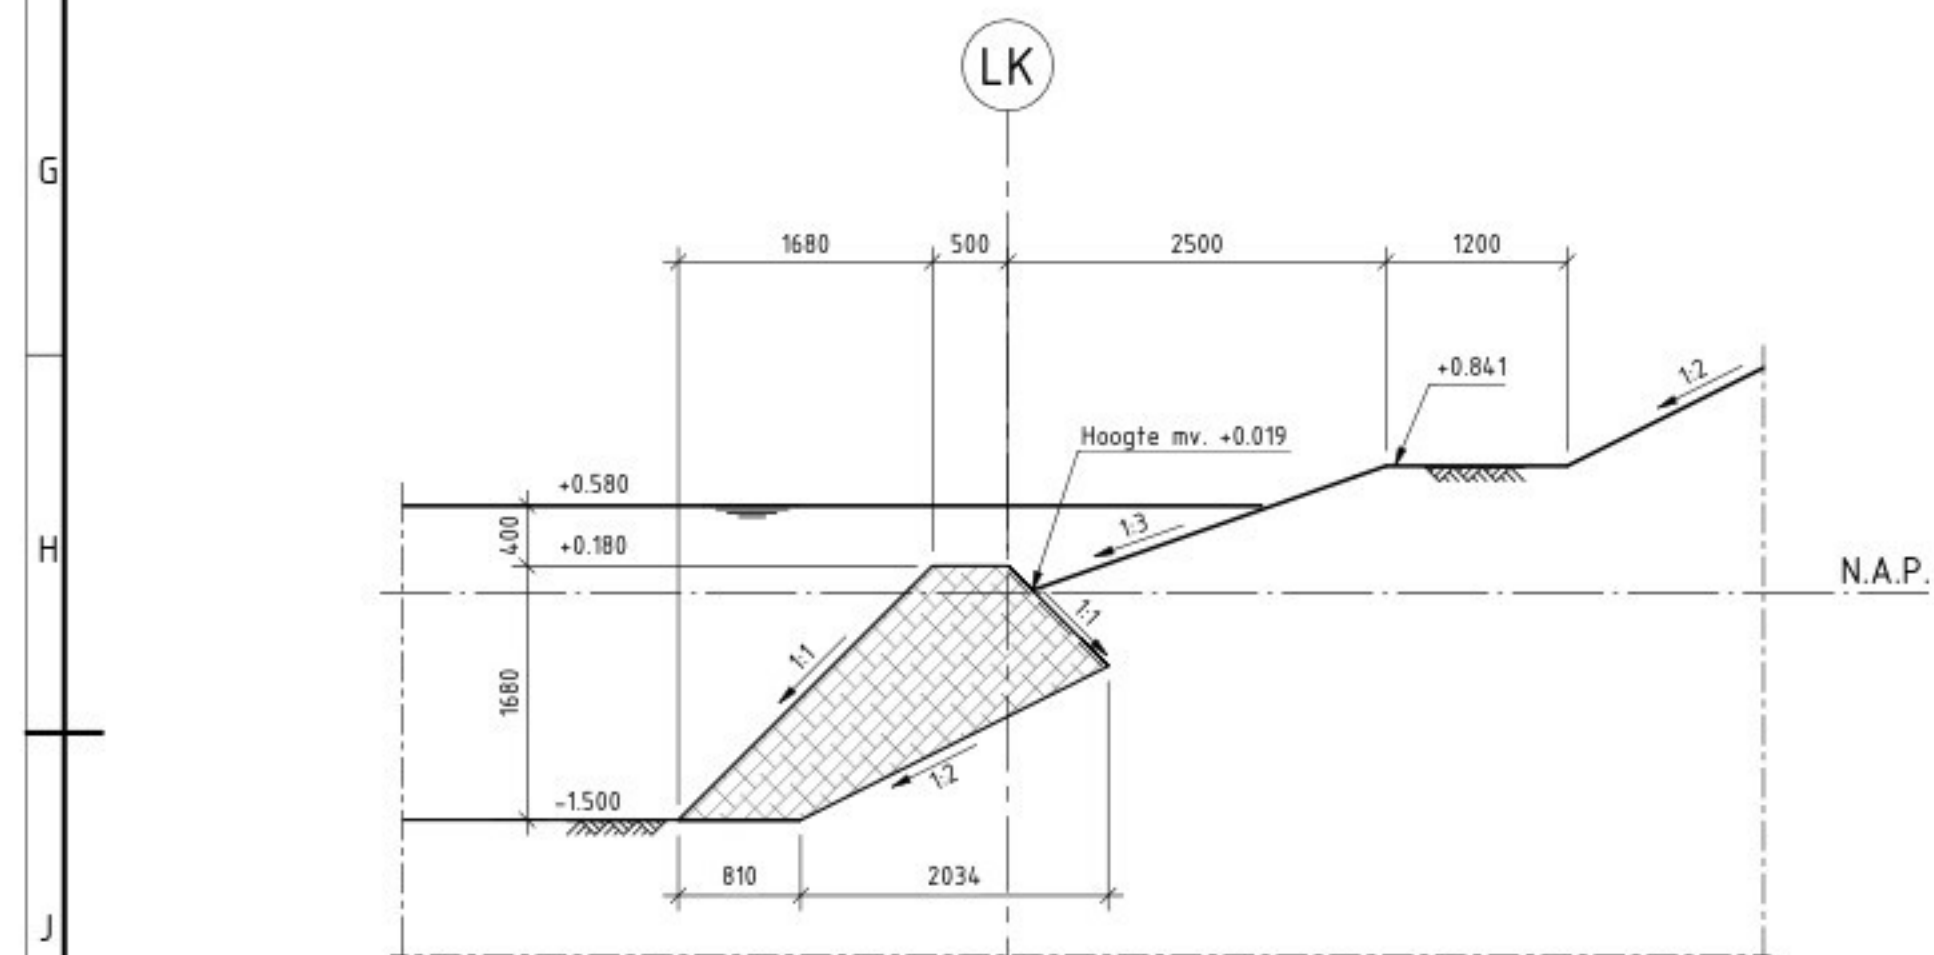


DOORSNEDE B-B
SCHAAL 1: 50

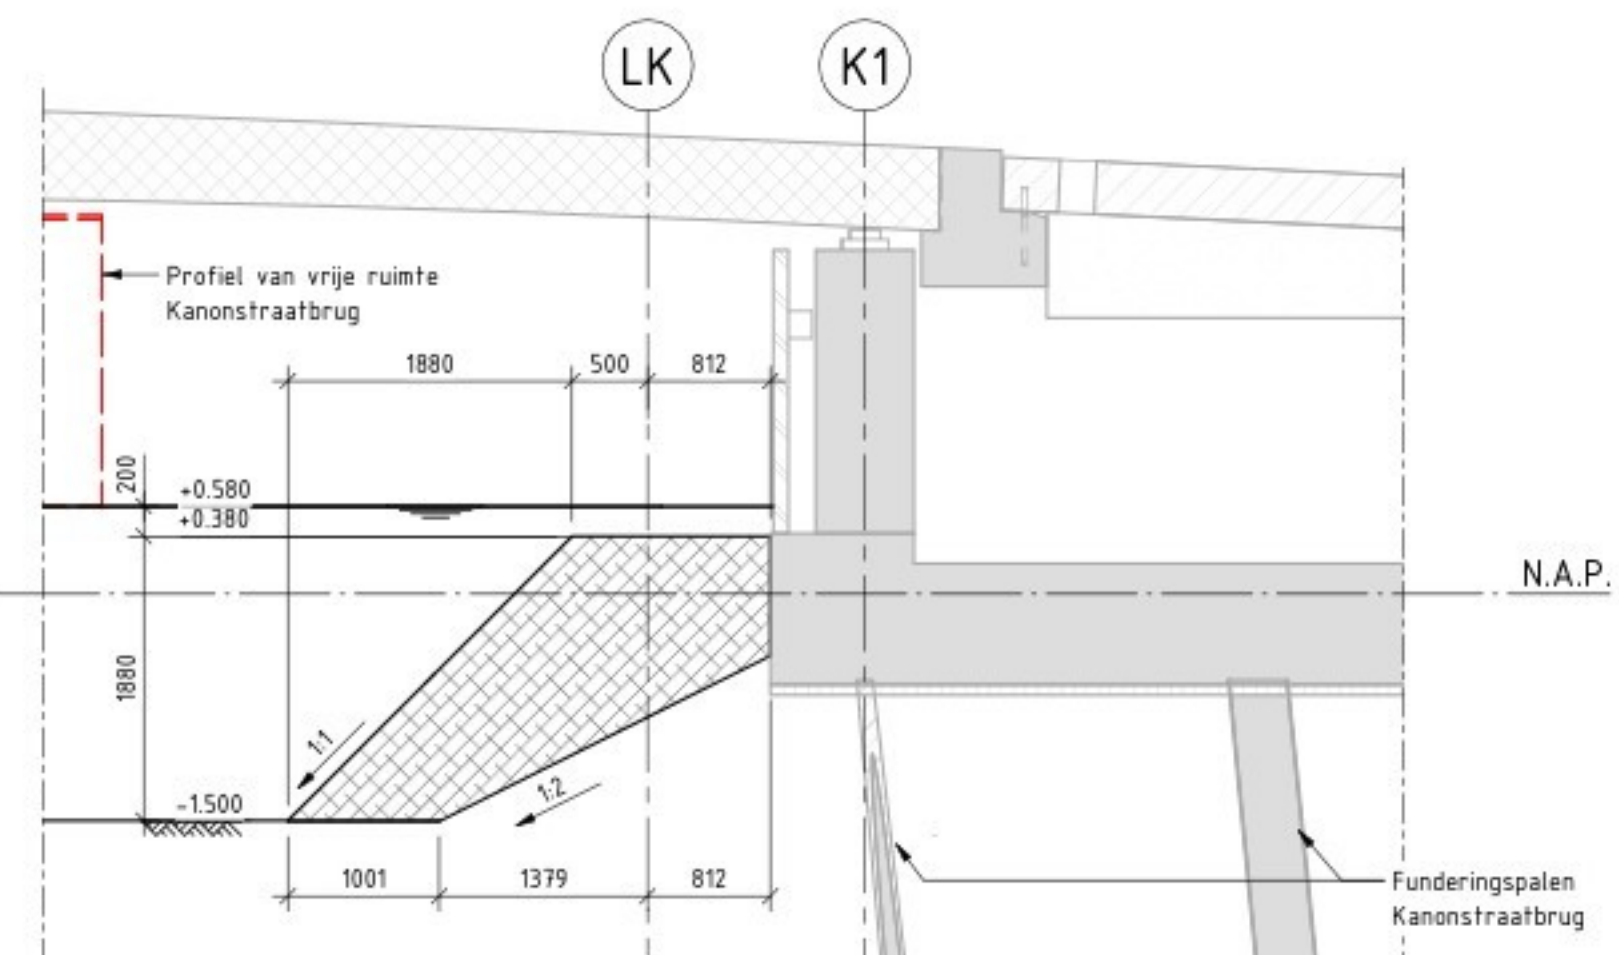


DOORSNEDE C-C
SCHAAL 1: 50

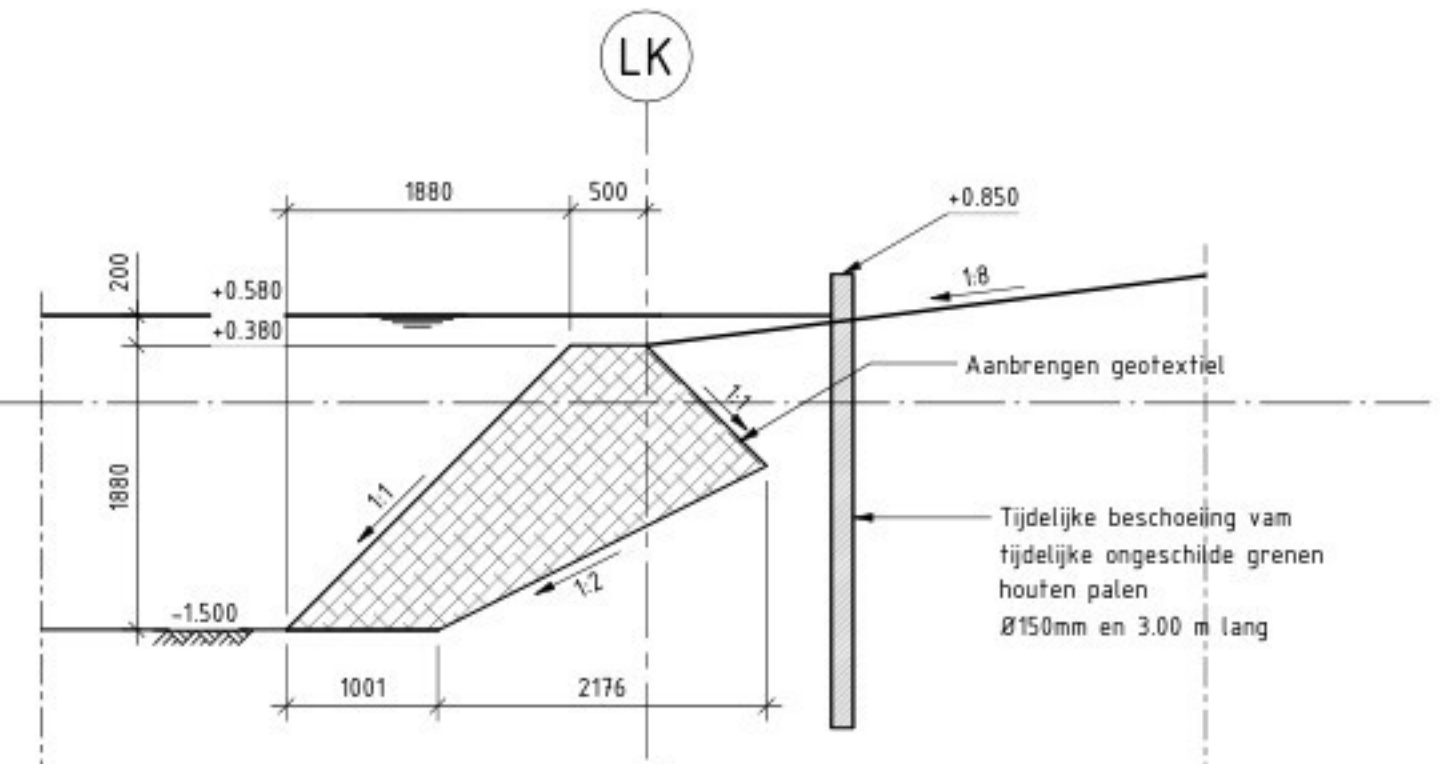


DOORSNEDE D-D
SCHAAL 1: 50

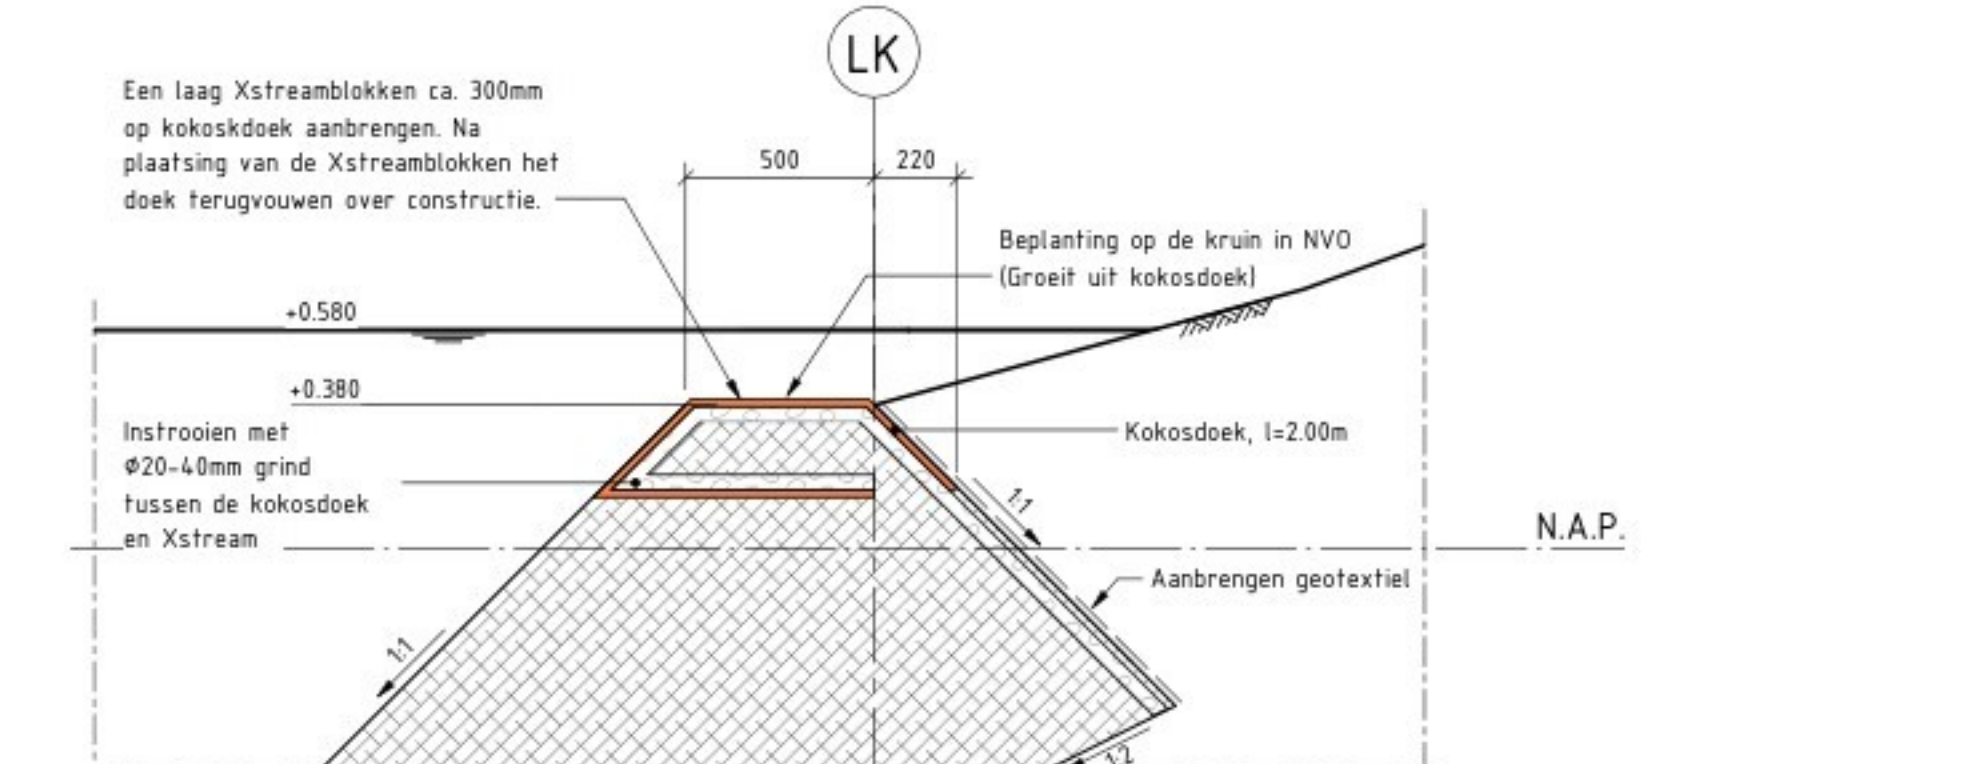


DOORSNEDE E-E
SCHAAL 1: 50

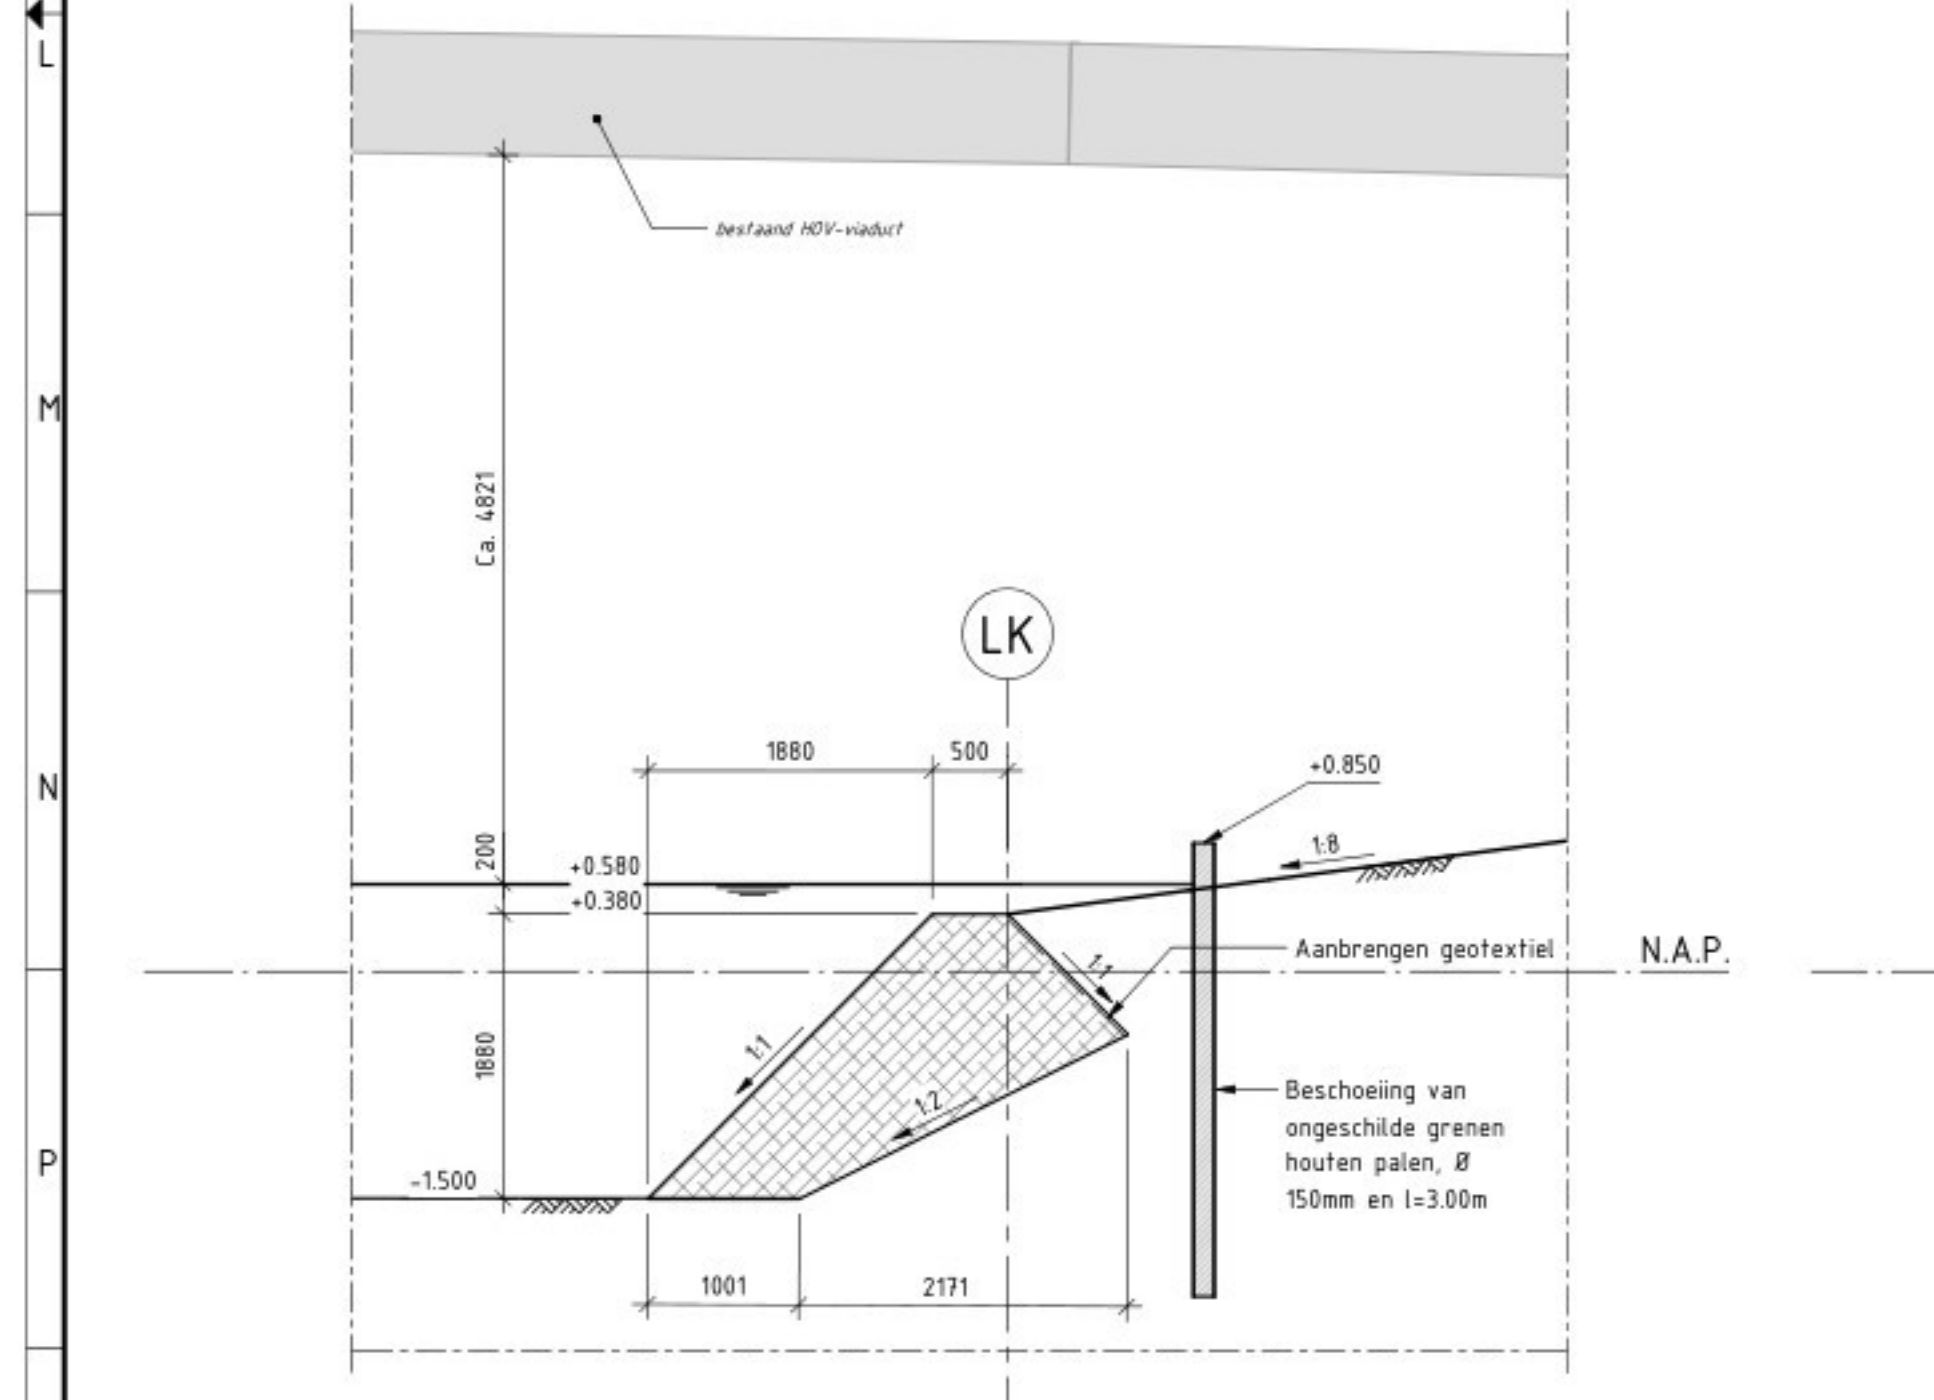

DOORSNEDE F-F
SCHAAL 1: 50

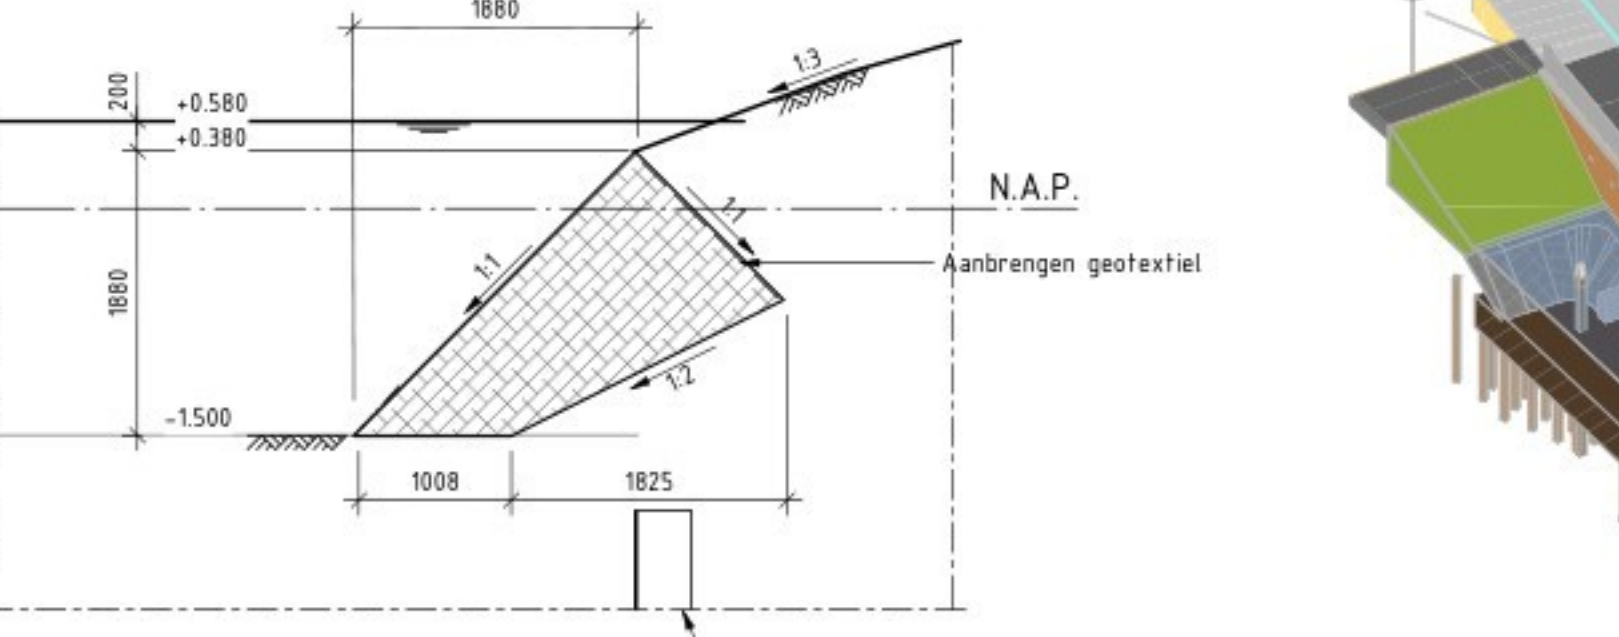

DOORSNEDE G-G
SCHAAL 1: 50

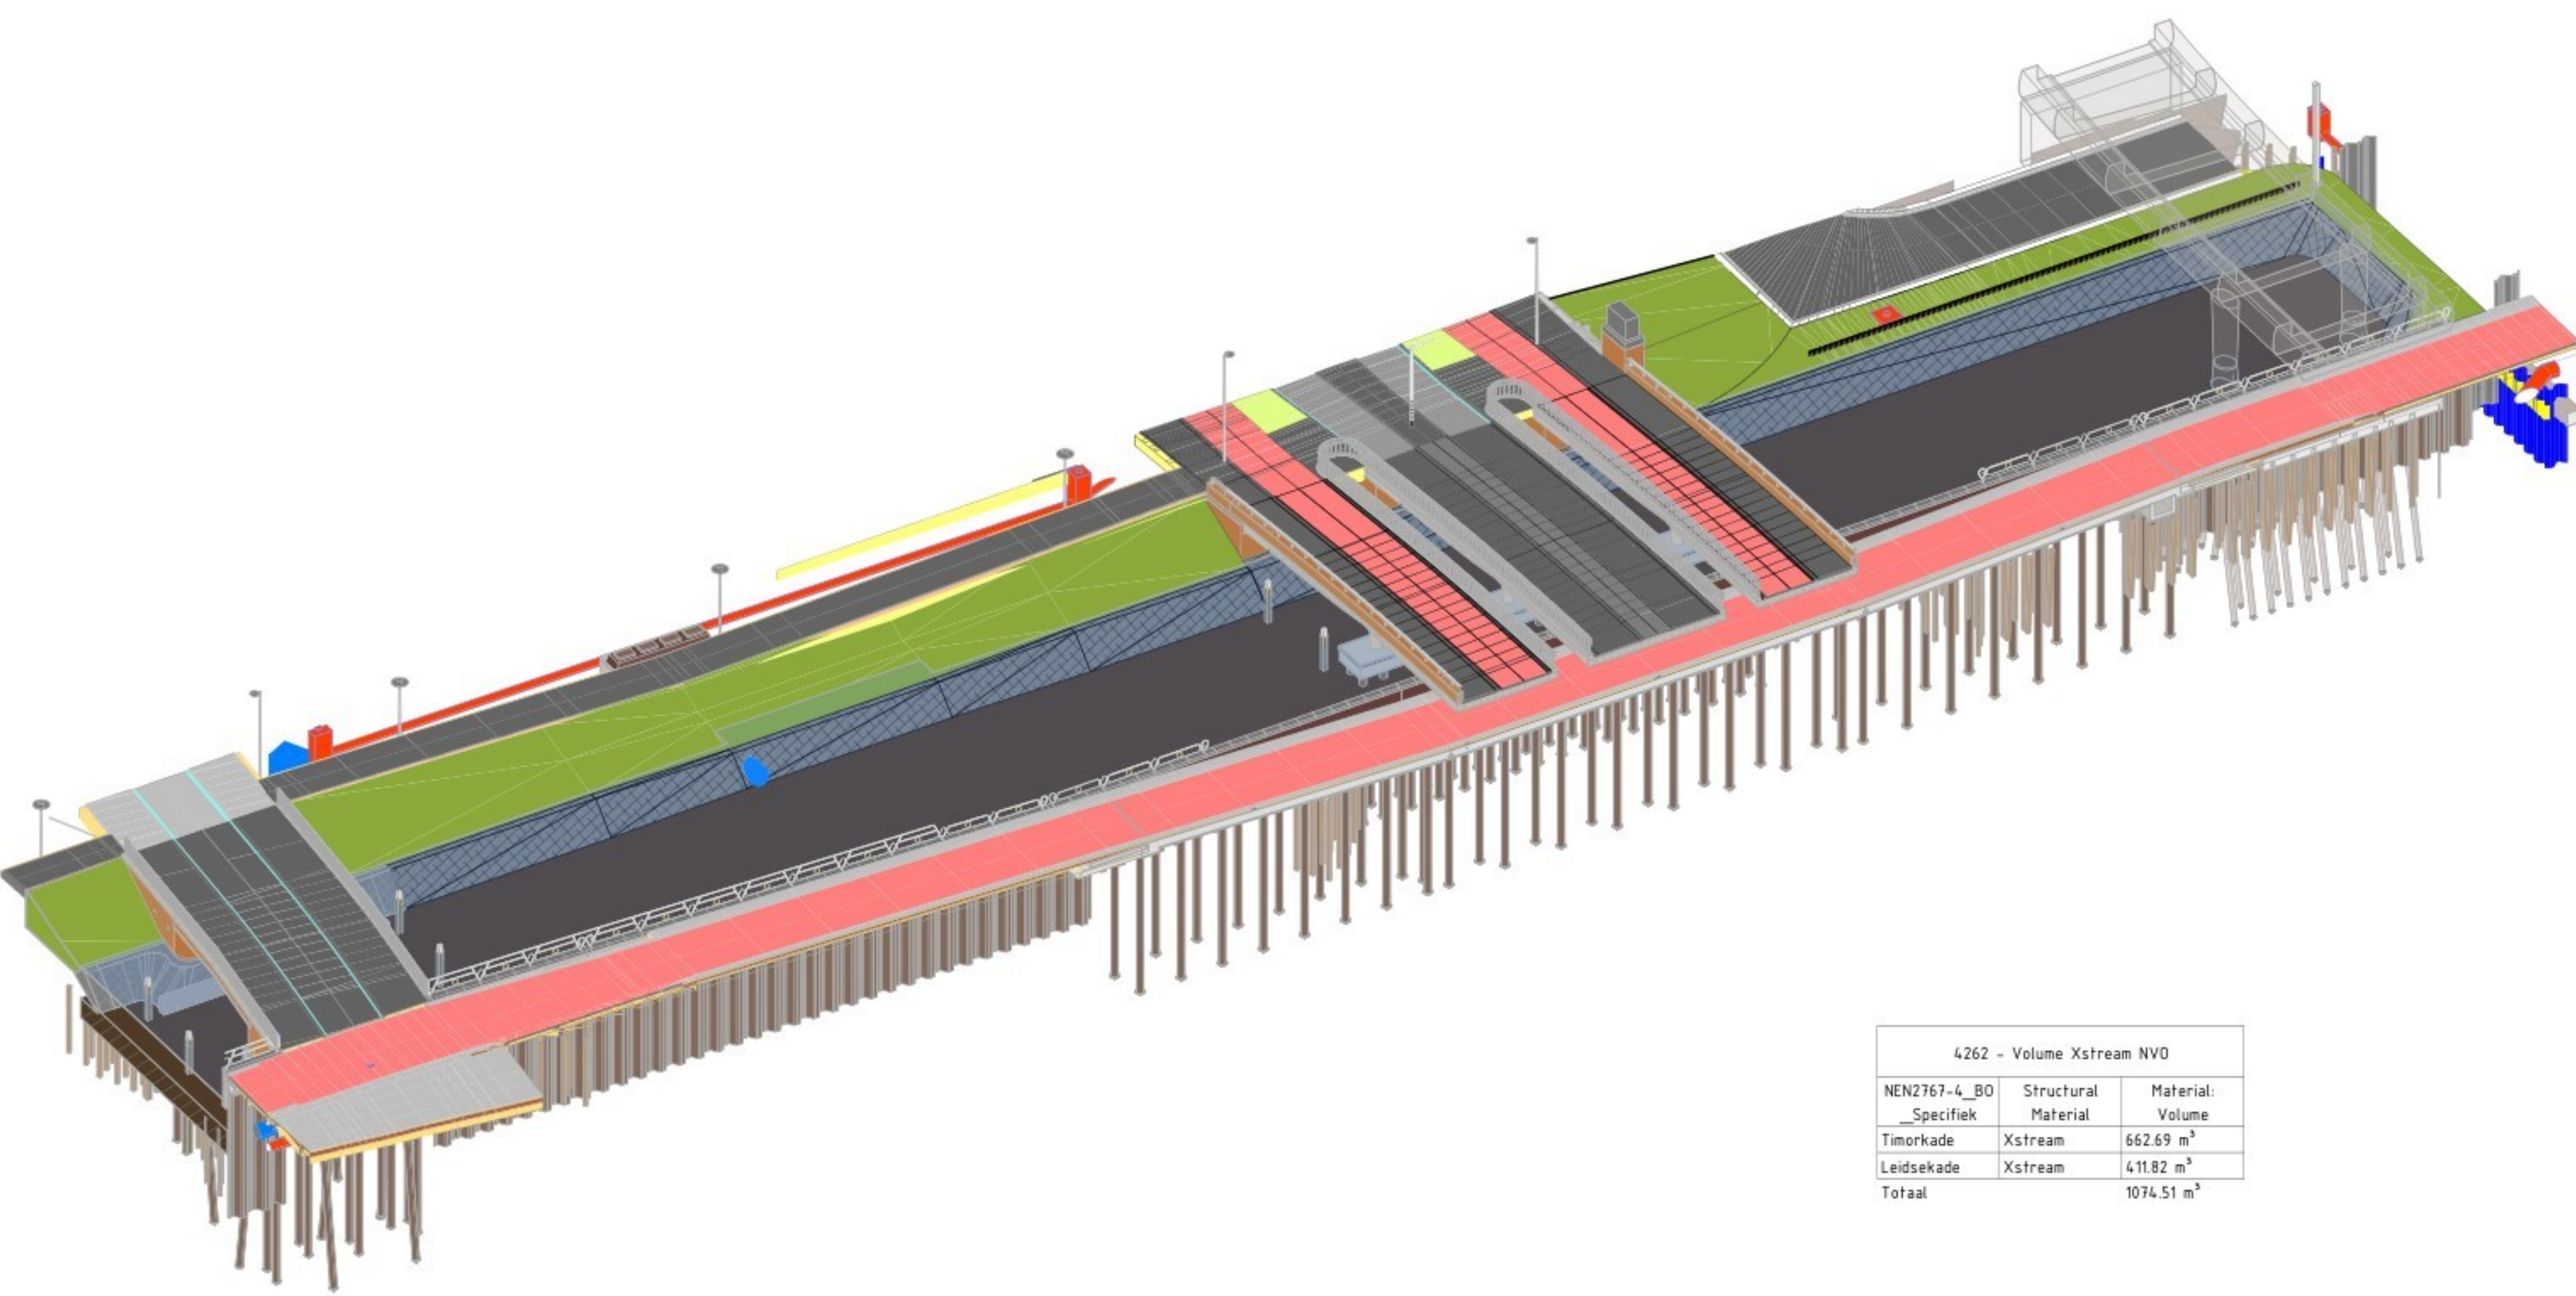

ISOMETRISCH AANZICHT

4262 - Volume Xstream NVO			
Specifiek	Structural	Material	Volume
Timorkade	Xstream		662.69 m³
Leidsekaade	Xstream		411.82 m³
Totaal			1074.51 m³

SHE Box

Safety, Health & Environment

- Toepassen van (tijdelijke) leuningen langs randen constructies, taluds en/of andere hoogteverschillen

- Voor een goede beloopbaarheid wordt ervoor gekozen om een maaswijdte van maximaal 150x150cm toe te passen.

- Het voorkomen van verwondingen d.m.v. het afdoopen en/of afzetten van uitstekende wapening.

- Tijdens het aanspannen van de voorspanstrengen dient voorkomen te worden dat mensen zich achter de vijzel bevinden.

VERKLARING

Plangebied

Beton - Gewapend (in-situ)

Werkvloer (d=70)

Xstream natuurvriendelijke oevers

HWA

Warmteleiding

Kokosdoek

Beton - Prefab

Hout

Grind

VWA

Geen onderdeel van tekening

Geotextiëleid

ALGEMENE OPMERKINGEN

- Alle maten zijn in mm, tenzij anders aangegeven

- Hoogtematen zijn in meters t.o.v. N.A.P.

- Coördinaten in m in het stelsel van rijksdriehoeksmeting.

- Maatvoering hoeken in 360-gradenstelsel (!)

- Maatvoering in het werk controleren

SPECIEKE OPMERKINGEN

REFERENTIEBESTANDEN

- X3D-LBP-B-X-DTM-DTM met surfacedwg

- X2D-LBP-B-X-BGT.dwg

- X2D-LBP-N-M-BEP-Boomkronen en nummers

- X3D-LBP-N-M-COR-110101-Kanonstraat_Brug

- X3D-LBP-N-M-COR-110103-Timorkade

- X3D-LBP-N-M-COR-110106-Damstraat_Brug

BIJBEHORENDE TEKENINGEN

LBP-TEK-C-UO-DMB-O-4201

Overzichtstekening Dambrug

LBP-TEK-C-UO-DMB-O-4202

Overzichtstekening Dambrug, Langs- en dwarsdoorsneden

LBP-TEK-C-UO-KSB-O-4221

Overzichtstekening Kanonstraatbrug

LBP-TEK-C-UO-KSB-O-4222

Overzichtstekening Kanonstraatbrug, Langs- en dwarsdoorsneden

LBP-TEK-C-UO-TMK-O-4261

Overzichtstekening Timorkade - Natuurvriendelijke oevers (NVO)

GEWIJZIGDE ONDERDELEN T.O.V. DO

- Aansluiting NVO op Van Sigesteijnkade

Opdrachtgever: Gemeente Utrecht

Project: Herinrichting Lombokplein

Omschrijving: Leidsekaade - Natuurvriendelijke oevers (NVO) Overzichtstekening

bam

infra

Gemeente Utrecht

Schaal: 1:200

1:50

1:20

A0

1:200

Definitief

A

17-12-2025