



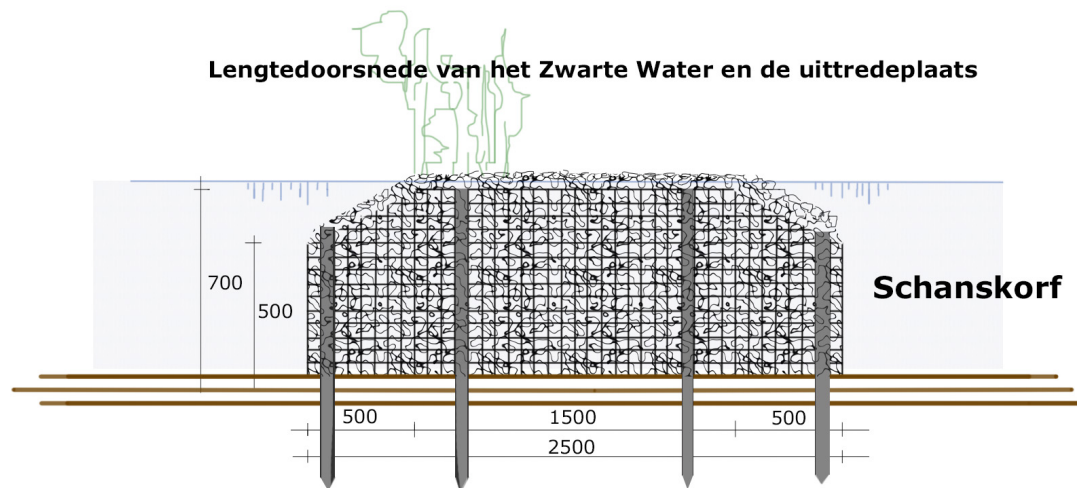

Locaties van de uittredeplaatsen

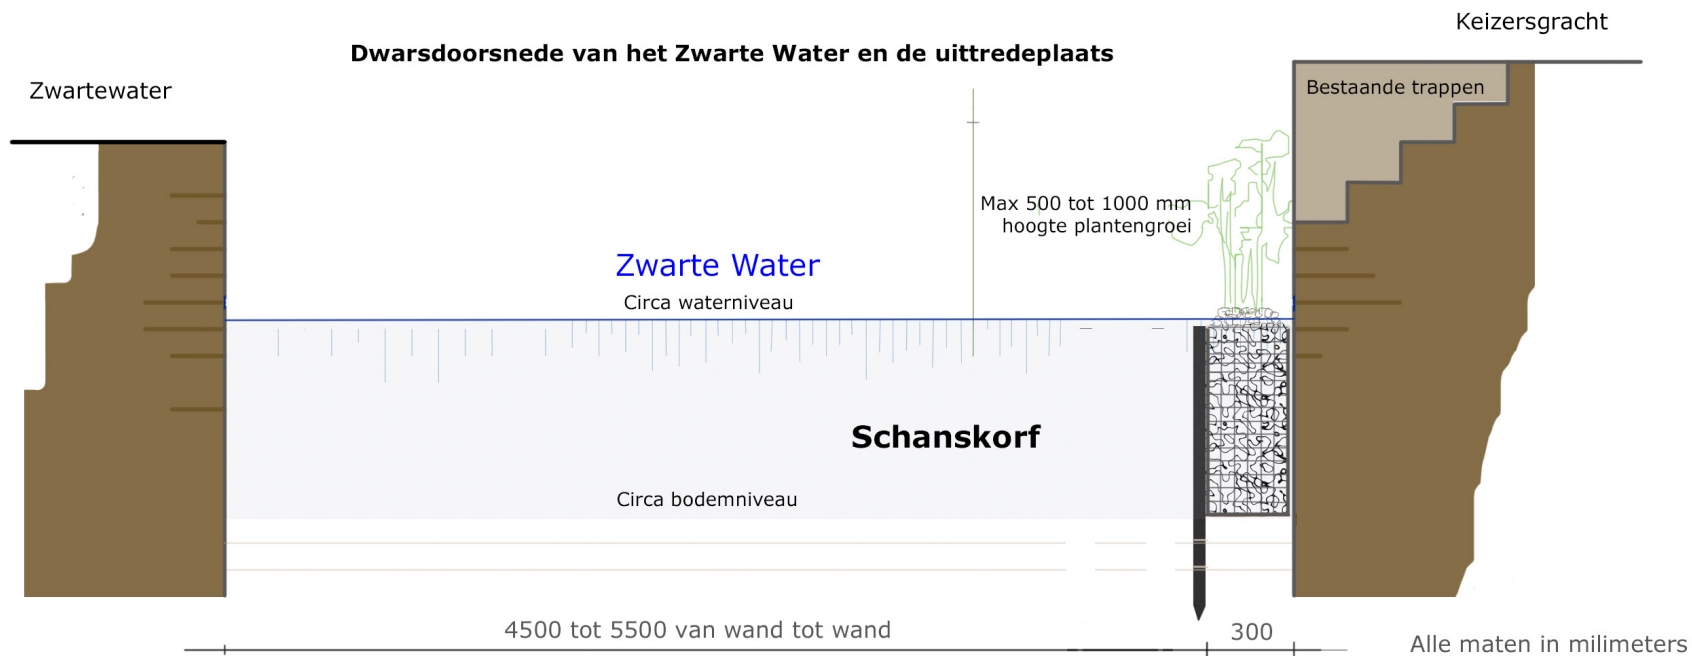

**4 Locaties
bij de trappen**

Constructie van de korf:

- 8 mm betonstaal onbehandeld,
- maaswijdte 50 mm vierkant
- op de hoeken aan elkaar gelast
- bovenzijde open

Bevestiging in het water:

- buizen of kokers van staal 50 mm, lang 1200 mm
- indrijven tot onder de waterlijn

Stichting Vergroening Singel 030

**Project Zwarte Water
Katten Uittredeplaatsen**

Definitief ontwerp 06-11-2025

