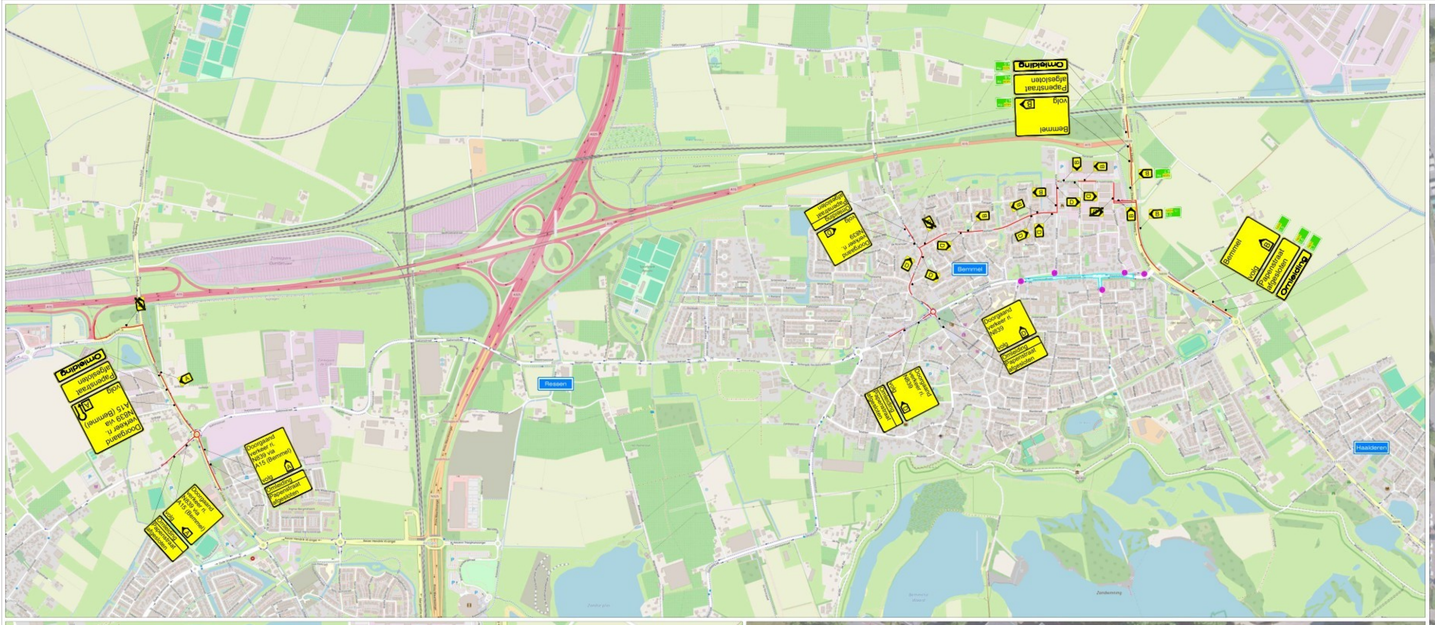

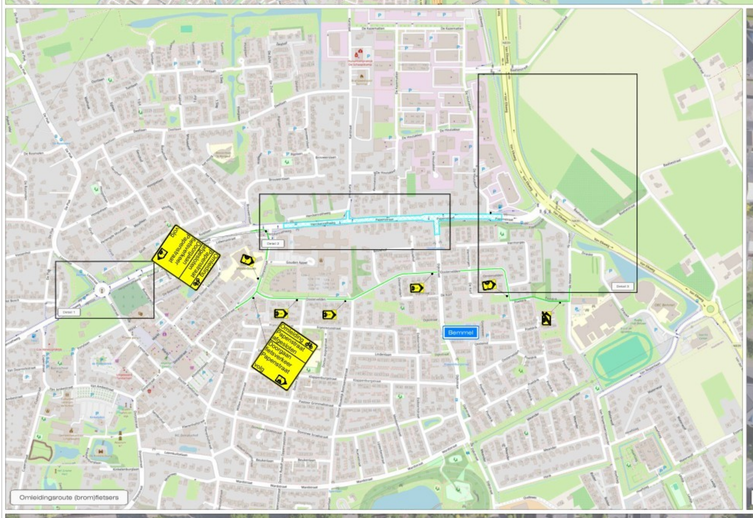

Omleidingsroute (brom)fietsers

Detail 1

Detail 2

Detail 3

LEGENDA

- Werkruimte
- Omleidingsroute
- Omleidingsroute (brom)fietsers
- Conflicterende bebording afplakken
- De exacte plaatsing van de bebording wordt op locatie bepaald

VOORAANKONDIGING

Papenstraat
afgesloten
van ...-...
t/m ...-...

Aantal: 5 st.

CHECKLIST

Verkeersregelaar(s) ☐ Tijdelijke verlichting ☐ Barrier ☐

OPDRACHTGEVER: NTP
PROJECT: ROK asfalt onderhoud 2025-2026, Lingewaard
Papenstraat, Bemmel
Vestiging Rijssen: Fahrenheitstraat 13, 7461 JA RIJSSEN, Tel: +31 (0)548 82 09 90
Vestiging Beilen: De Hanekampen 13, 9411 XN BEILEN, info@savetrafficnederland.nl
Vestiging Bunschoten: Ampèrewg 3, 3752 LR BUNSCHOTEN, www.savetrafficnederland.nl

GEP:	DATUM: 16-01-2026	PARAAF:
GEC:	16-01-2026	
GEW:		
AREA:		VERSIE: A
PROJECT NR.:	R2525309	SCHAAL: NVT
TEKENING NR.:	STN14	FORMAAT: A0

Save Traffic Nederland
Advies, ontwerp en uitvoering tijdelijke verkeersmaatregelen

KOMO® NCK.2023.0074.BRL9101.H0055