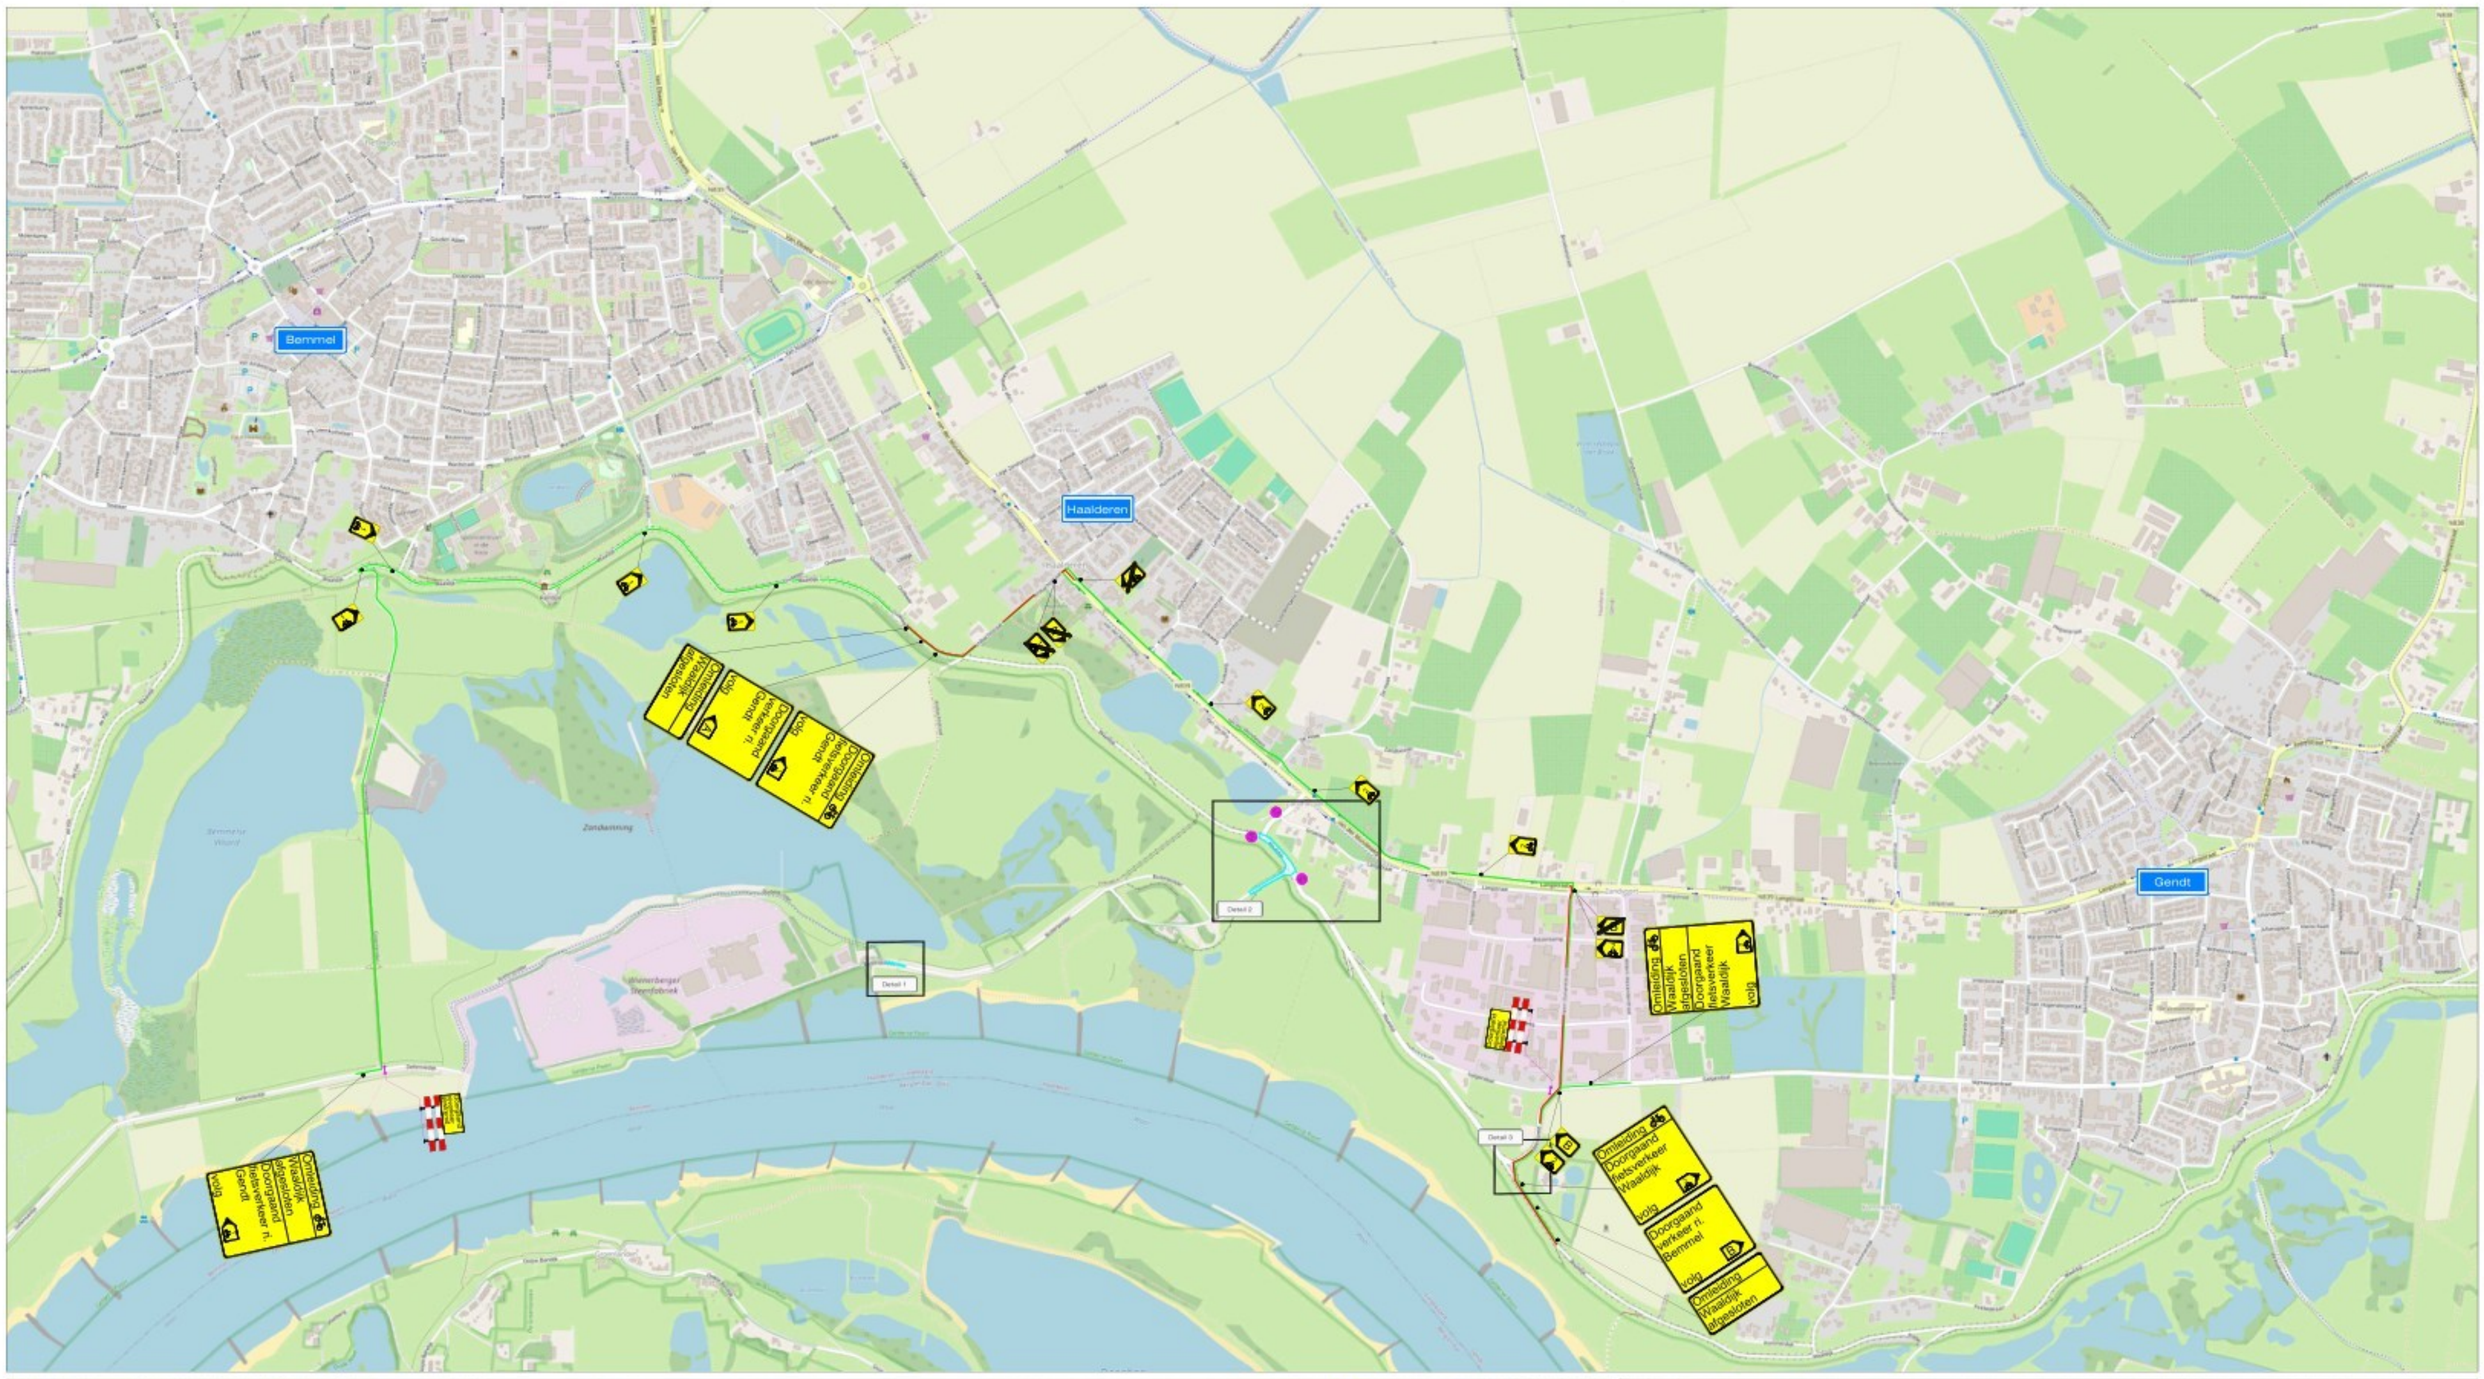

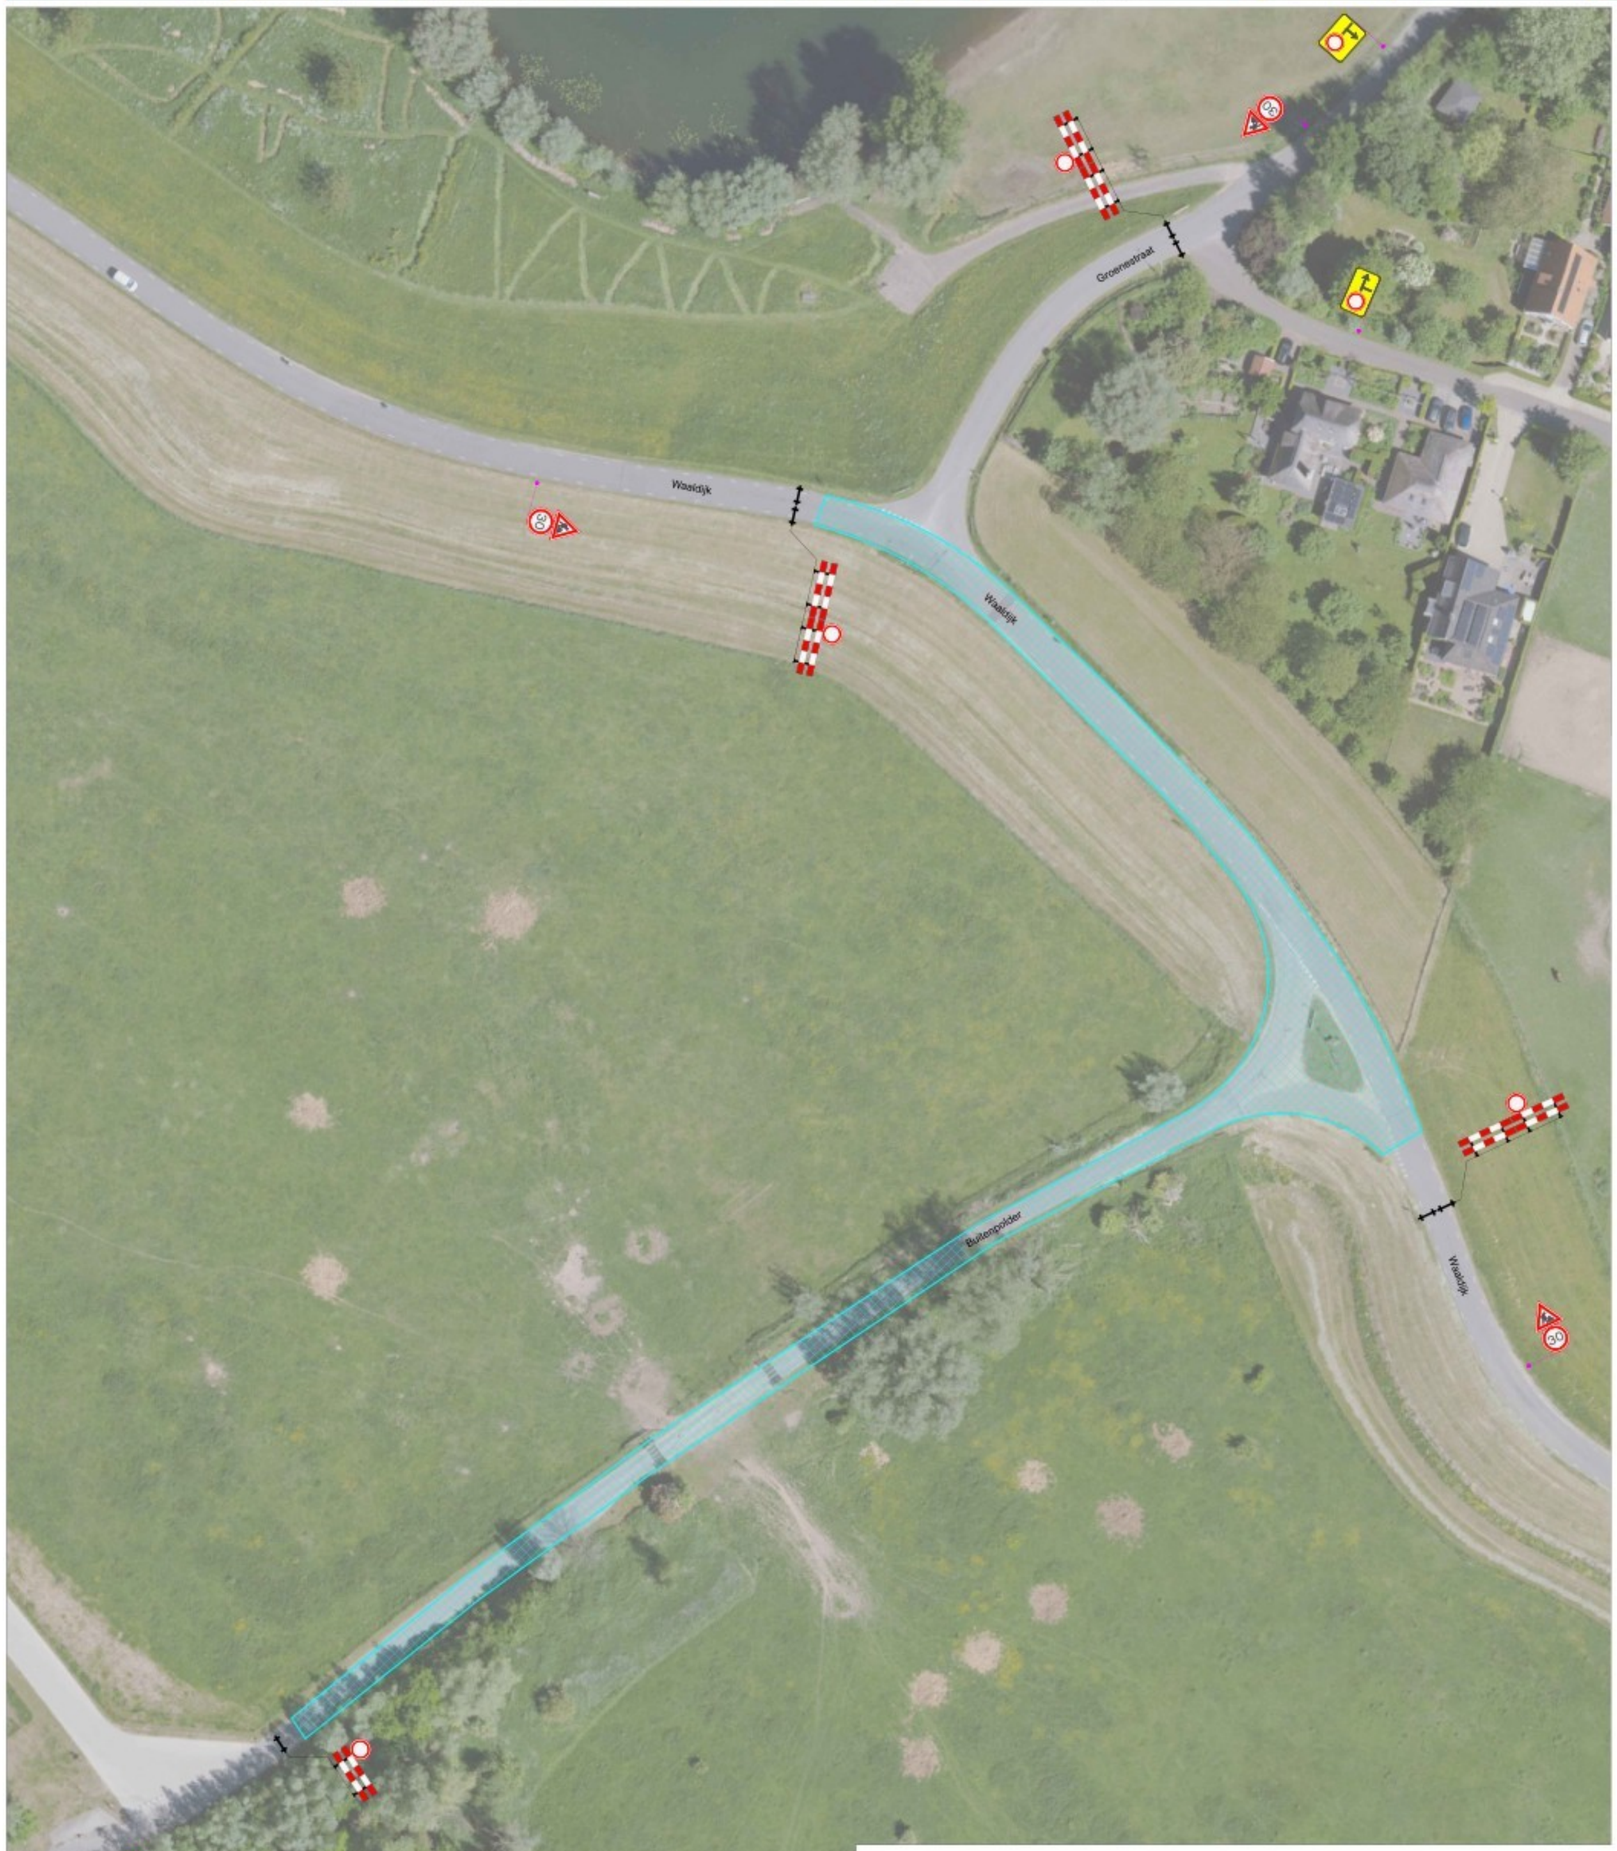

LEGENDA

- Werkruimte
- Omleidingsroute
- Omleidingsroute (brom)fietsers
- Conflicterende bebording afplakken
- De exacte plaatsing van de bebording wordt op locatie bepaald

VOORAANKONDIGING

Waaldijk afgesloten van ...-... t/m ...-...

Aantal: 3 st.

CHECKLIST

Verkeersregelaar(s) ☐	Tijdelijke verlichting ☐	Barrier ☐

OPDRACHTGEVER: NTP

PROJECT: ROK asfalt onderhoud 2025-2026, Lingewaard
Waaldijk, Haalderen

	DATUM:	PARAAF:
GET:	16-01-2026	
GEC:	16-01-2026	
GEW:		
VRIJ:		

VERSIE: A
PROJECT NR: R2525309
SCHAAL: NVT
TEKENING NR: STN17
FORMAAT: A1

Vestiging Rijssen: Fahrenheitstraat 13, 7461 JA RIJSSEN
Vestiging Beilen: De Hanekampen 13, 9411 XN BEILEN
Vestiging Bunschoten: Ampèreweg 3, 3752 LR BUNSCHOTEN
Tel: +31 (0)548 82 09 90 info@savetrafficnederland.nl www.savetrafficnederland.nl

Save Traffic Nederland
Advies, ontwerp en uitvoering tijdelijke verkeersmaatregelen

© OpenStreetMap-auteurs
KOMO® NCK.2023.0074.BRL9101.H0055
CONCEPT