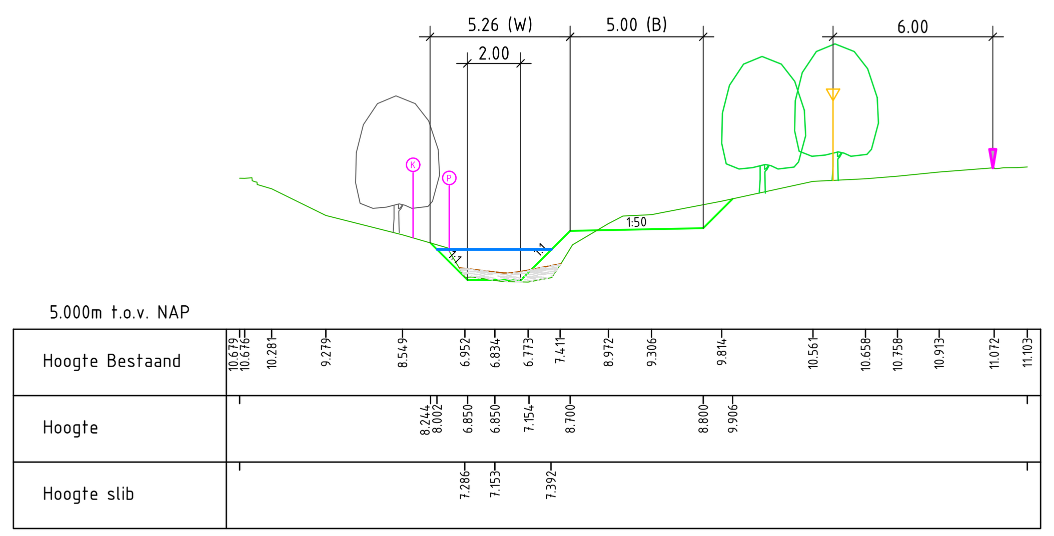

Dwarsprofiel DP-1
Schaal 1:200

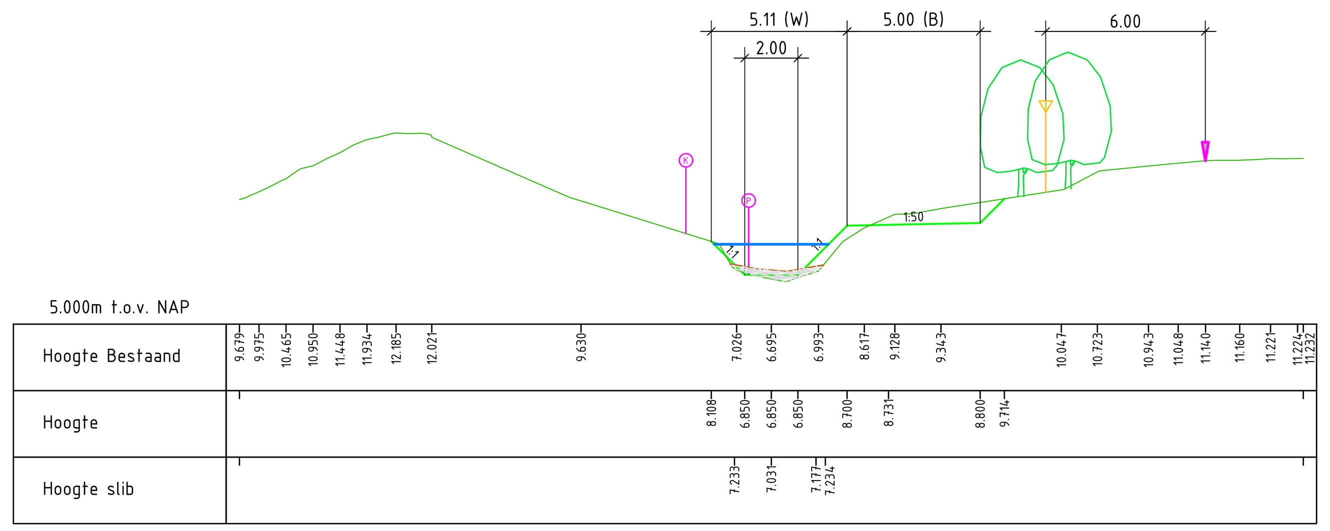

Dwarsprofiel DP-2
Schaal 1:200

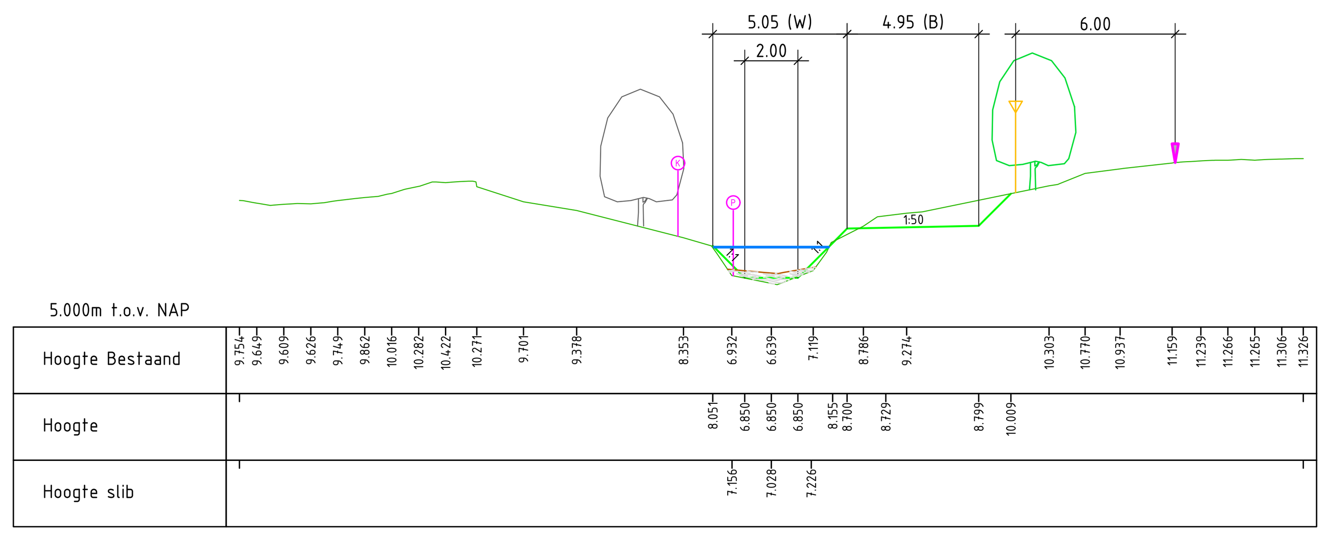

Dwarsprofiel DP-3
Schaal 1:200

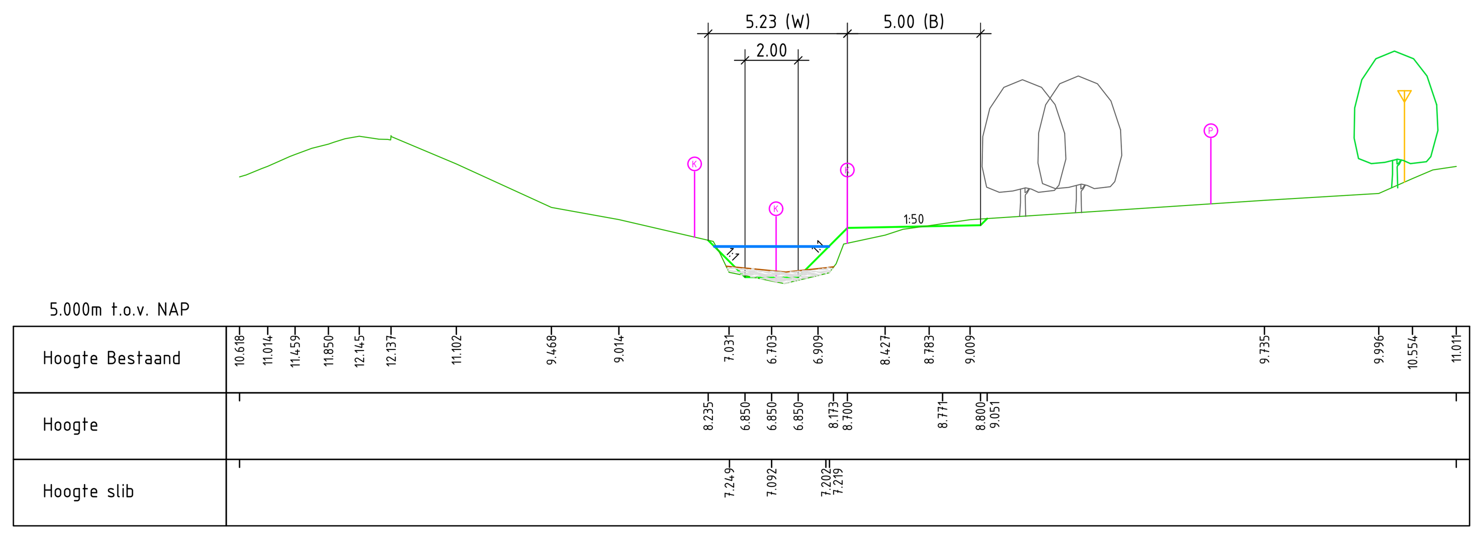

Dwarsprofiel DP-4
Schaal 1:200

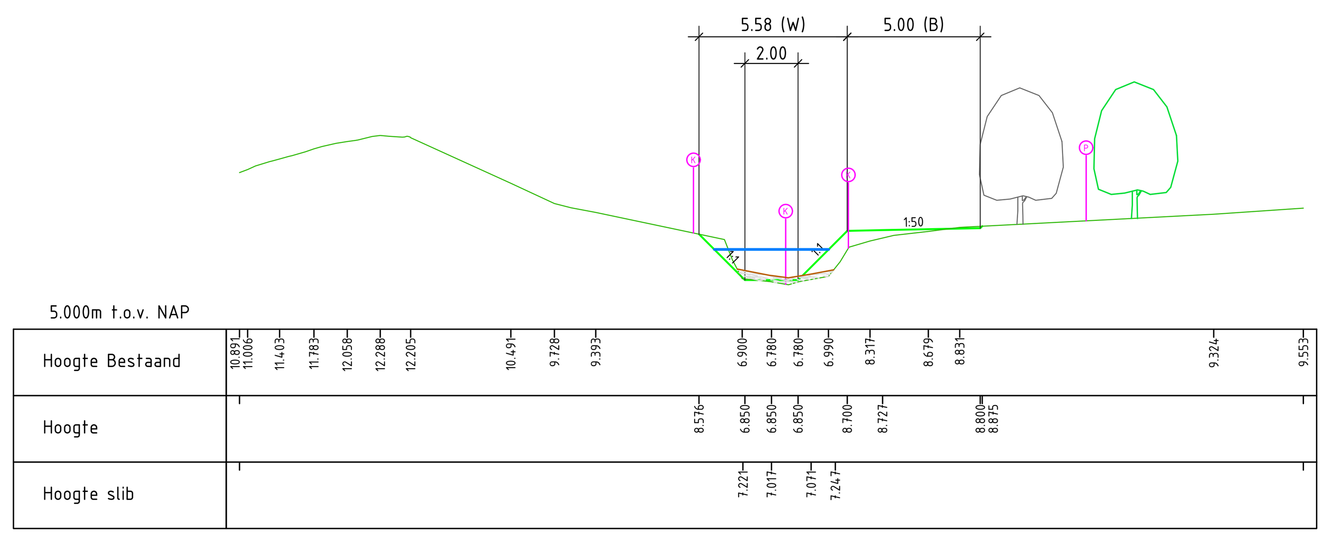

Dwarsprofiel DP-5
Schaal 1:200

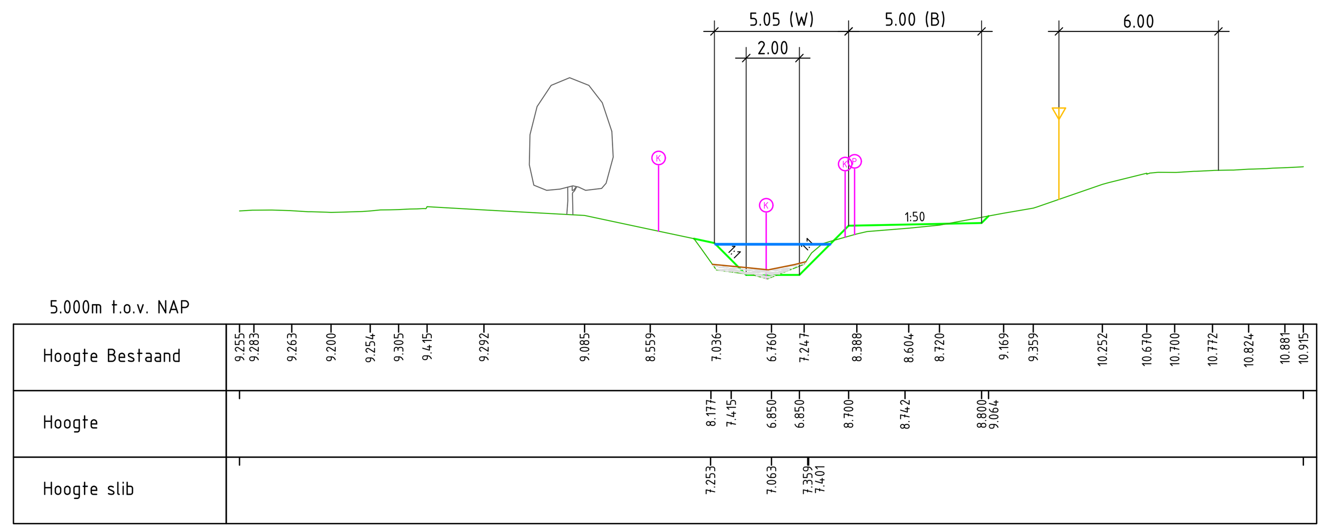

Dwarsprofiel DP-6
Schaal 1:200

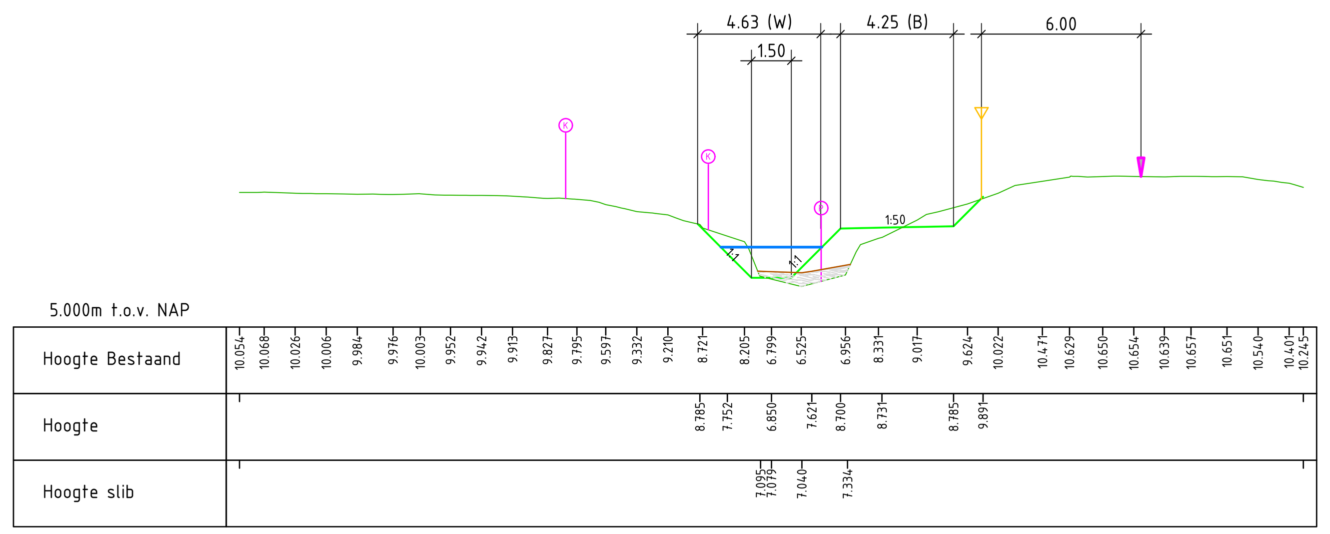

Dwarsprofiel DP-7
Schaal 1:200

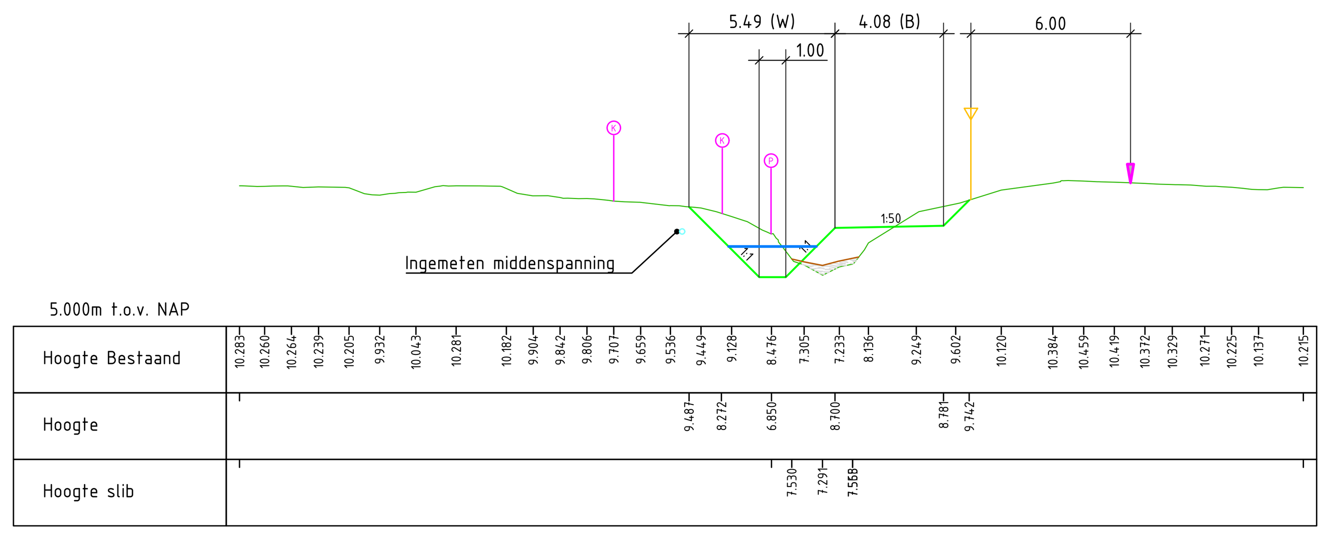

Dwarsprofiel DP-8
Schaal 1:200

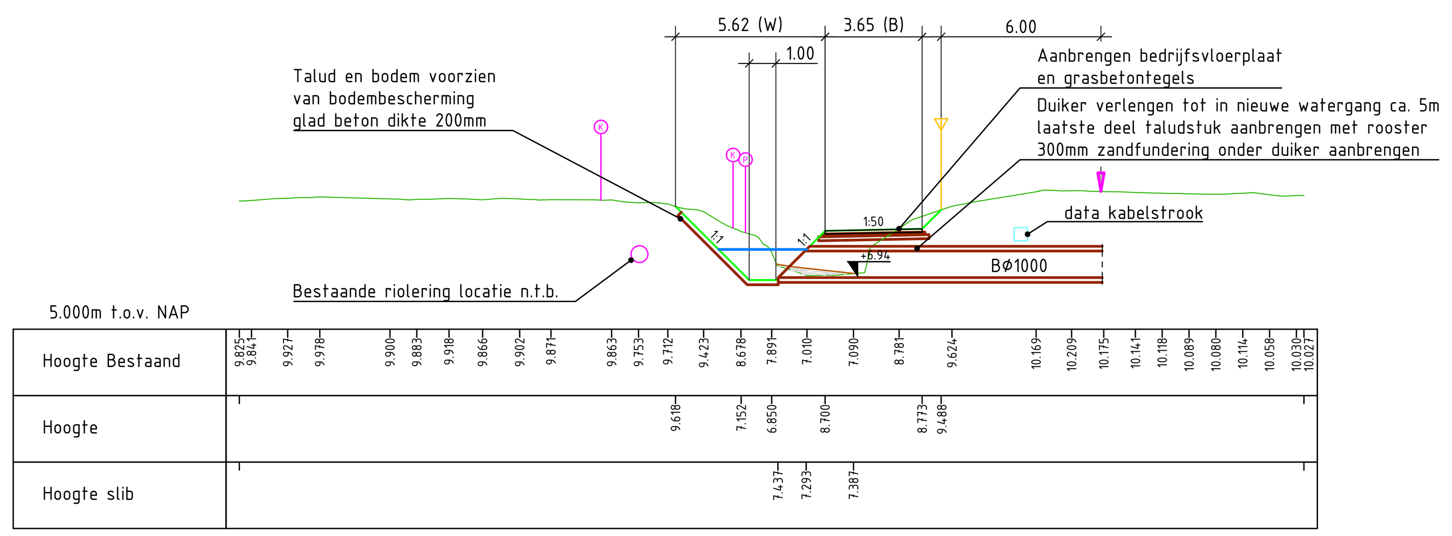

Dwarsprofiel DP-9
Schaal 1:200

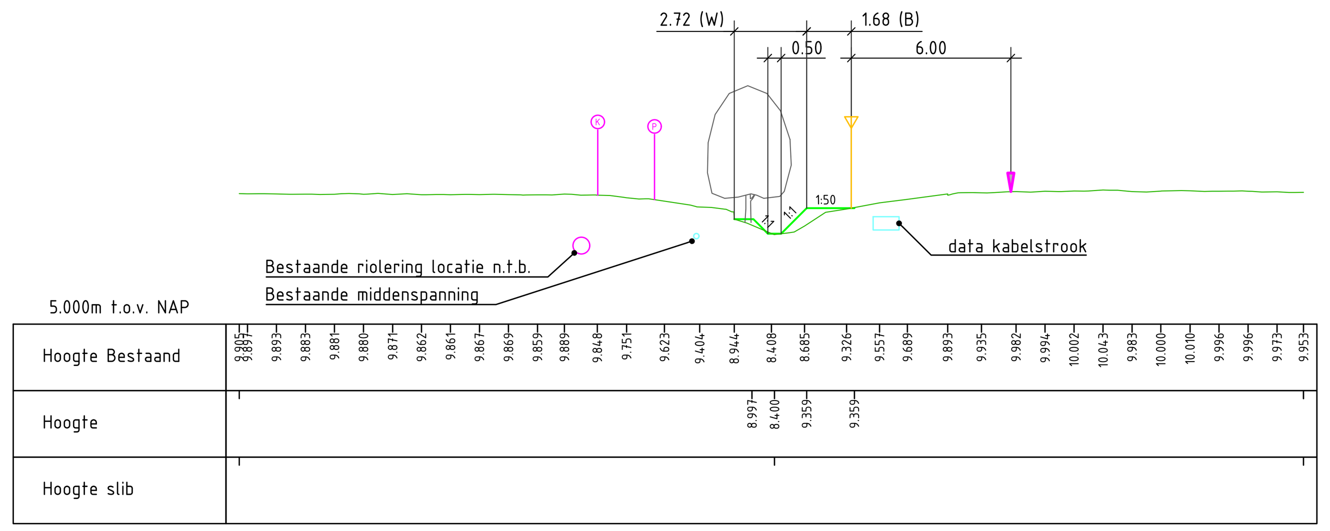

Dwarsprofiel DP-10
Schaal 1:200

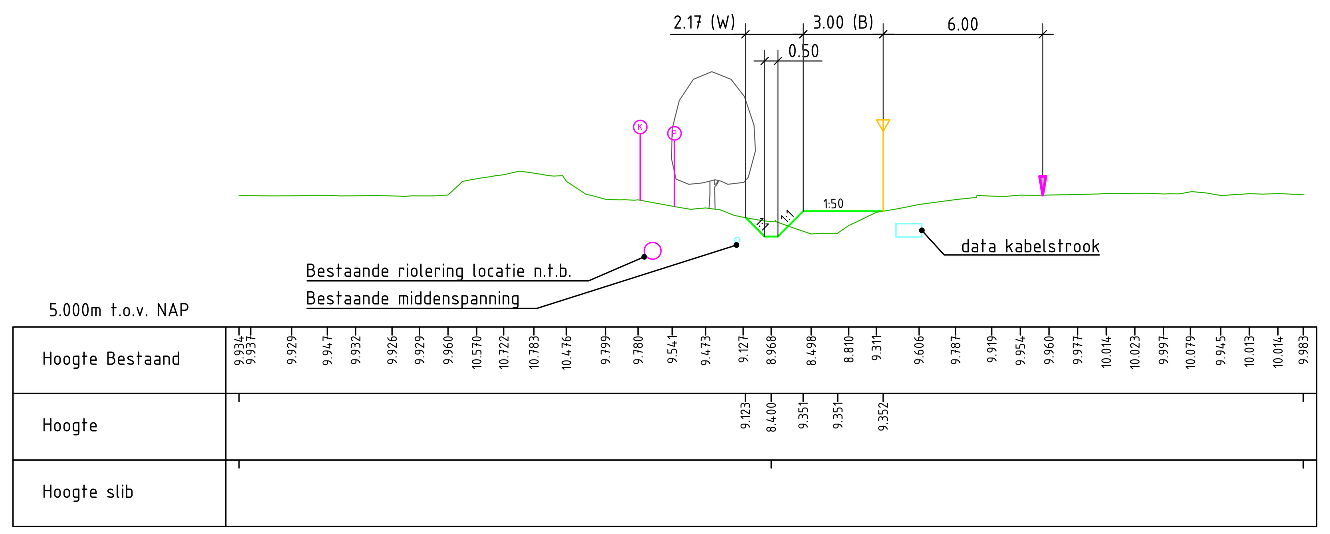

Dwarsprofiel DP-11
Schaal 1:200

Legenda

Bestaand maaiveld	Bestaande sliblaag
Nieuwe watergang	Waterpeil +8.00m NAP
Kadastrale grens gemeente, waterschap, particulier	Kantverharding rijbaan
Kadastrale grens provincie Gelderland	Profiel van vrije ruimte hoofdrijbaan (6.00m)
Bestaande bomen	Nieuwe bomen

Opmerkingen

- Maten in meters en dimensies van materialen in mm, tenzij anders aangegeven.
- Coördinaten in RD-stelsel en hoogtematen in meters t.o.v. N.A.P.

0 2 4 6 8m
SCHAAL 1:200

versie	wijzigingen	getekend	controle	gezien	datum uitgifte
6.0	Toevoeging beplantingsplekken Provincie	RJN	MLK	MLK	26-08-2025
5.0	Verschuiven watergang ivm ligging MS-Kabel + uitgangspunten	RJN	MLK	MLK	28-04-2025
4.0	Meer informatie in profielen verwerkt	RTN		DSN	30-05-2024
3.0	Opmerkingen vanuit OG verwerkt	RTN	RVS	TVR	25-03-2024
1.0	Eerste uitgave	RTN		TVR	01-02-2024

Waterschap Rijn en IJssel

Optimalisatie Watergang Molengaarde

Definitief ontwerp
Dwarsprofielen

Aveco de Bondt
onderzoekt ontwerpt adviseert
info@avecodebondt.nl | Postbus 64, 7450 AB Holten | +31 88 00 48 212

projectnr. 213613	status Definitief	schaal 1:100	blad 01	tek.nr. 213613-AdB-TEK-2001
besteknr. –	document TEK	formaat A1.0	aantal 01	

Dwg : C:\Users\rjn6\DC\ACCDocs\Avecodebondt\213613-Optimalisatie watergang Doesburg\Project Files\02 WIP\OGW\01 Acad\213613-AdB-TEK-2001 Dwarsprofielen.dwg