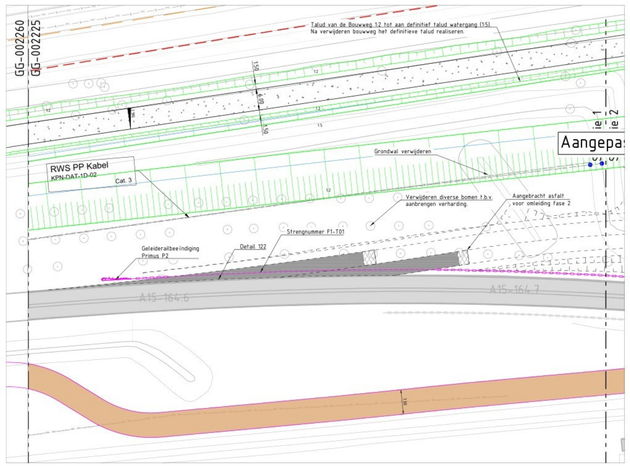

Situatie 1

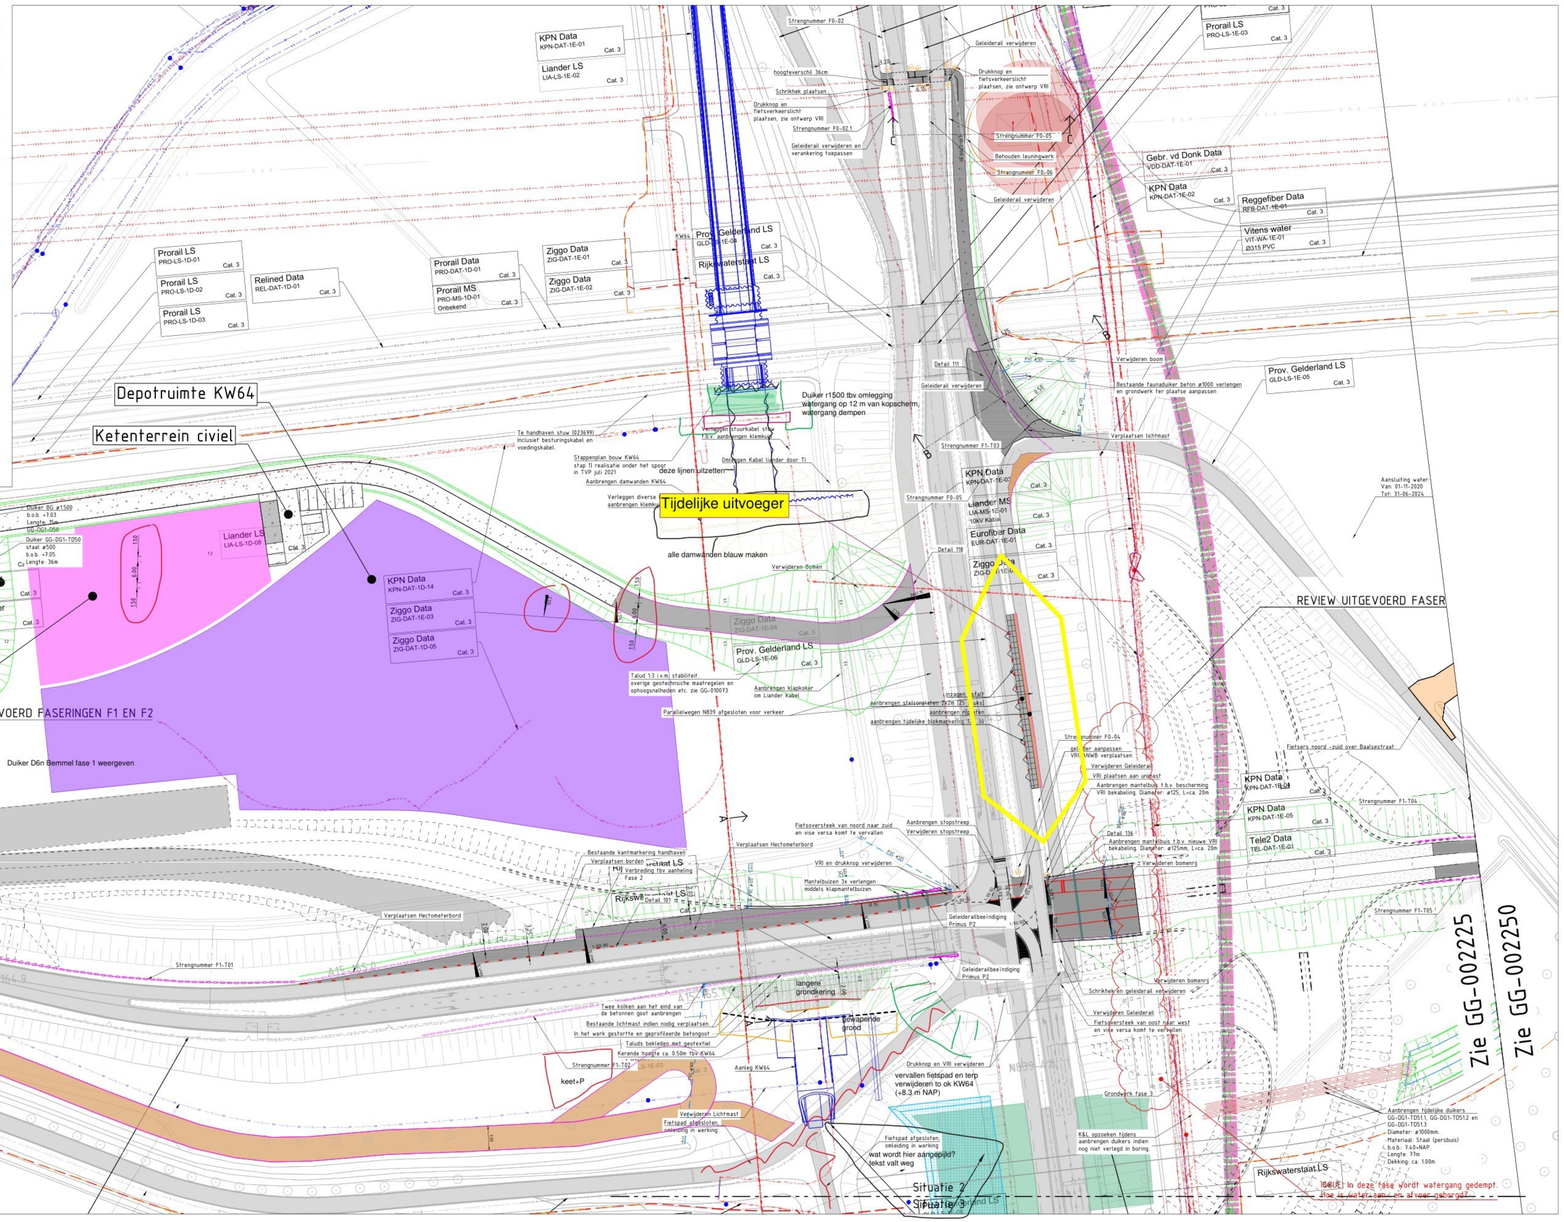

Situatie 2

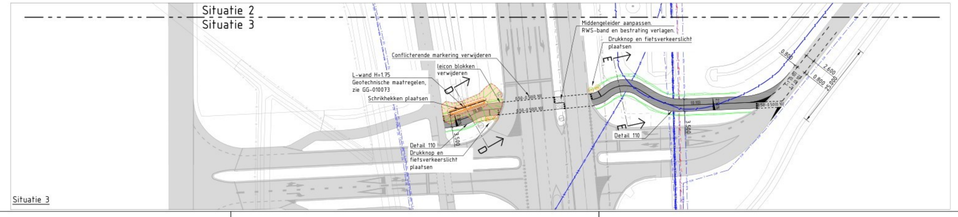

Situatie 3

LEGENDA

- Systeemgrens
- UVO-grens
- Peilgebiedgrens
- Ontwerp as
- Bestaande situatie na vorige fase
- Bestaande verharding na vorige fase
- Fasering aanbrengen in deze fase
- Tijdelijke verharding (asfalt)
- Tijdelijke verharding (rijplaten)
- Tijdelijke verharding (steiconplaten)
- Tijdelijke verharding (bestrating)
- Tijdelijke verharding (overgo)
- Eindsituatie aanbrengen in deze fase na omzetten
- Eindsituatie verharding aanbrengen in deze fase
- Fasering aanbrengen in toekomstige fase
- Tijdelijke markering Geel
- Dukers Bestaand/Nieuw/Tijdelijk
- Gewapende grond
- Zakelijkrecht Gasunie / Tennet
- Ontwerp trace K&L
- K&L Bestaand/Vervallen/Nieuw
- Verticale drainage (indicatief weergegeven)
- Tijdelijke lichtmast
- Gemeentegrens
- Manfelbuis aanbrengen in deze fase (tijdelijk/def.)
- Tijdelijke geleiderail aardebaan / kunstwerk
- Tijdelijke barrier
- Overgang barrier-geleiderail
- Dempen watergang
- Geotechnische Maatregel Grondverb/Voorbelasting
- Handhaven voorbelasting
- Tijdelijke damwand
- Retourleiding (indicatief)
- Drain ø80 PP/450 met doorspuitput ø315
- Bigbags

SITUATIEOVERZICHT

Aansluiting 73 Waterweg
Aansluiting 78 Zevenaar
Knooppunt De Laoiten
Knooppunt Arnhem
Aansluiting 79 Zevenaar West
Knooppunt Doetinchem
Knooppunt Kaiserberg
Knooppunt Velp
Knooppunt Arnhem Noord
Knooppunt Oud-Zijp
A15
A12
N317
N839
N840
N845
N845
N845