
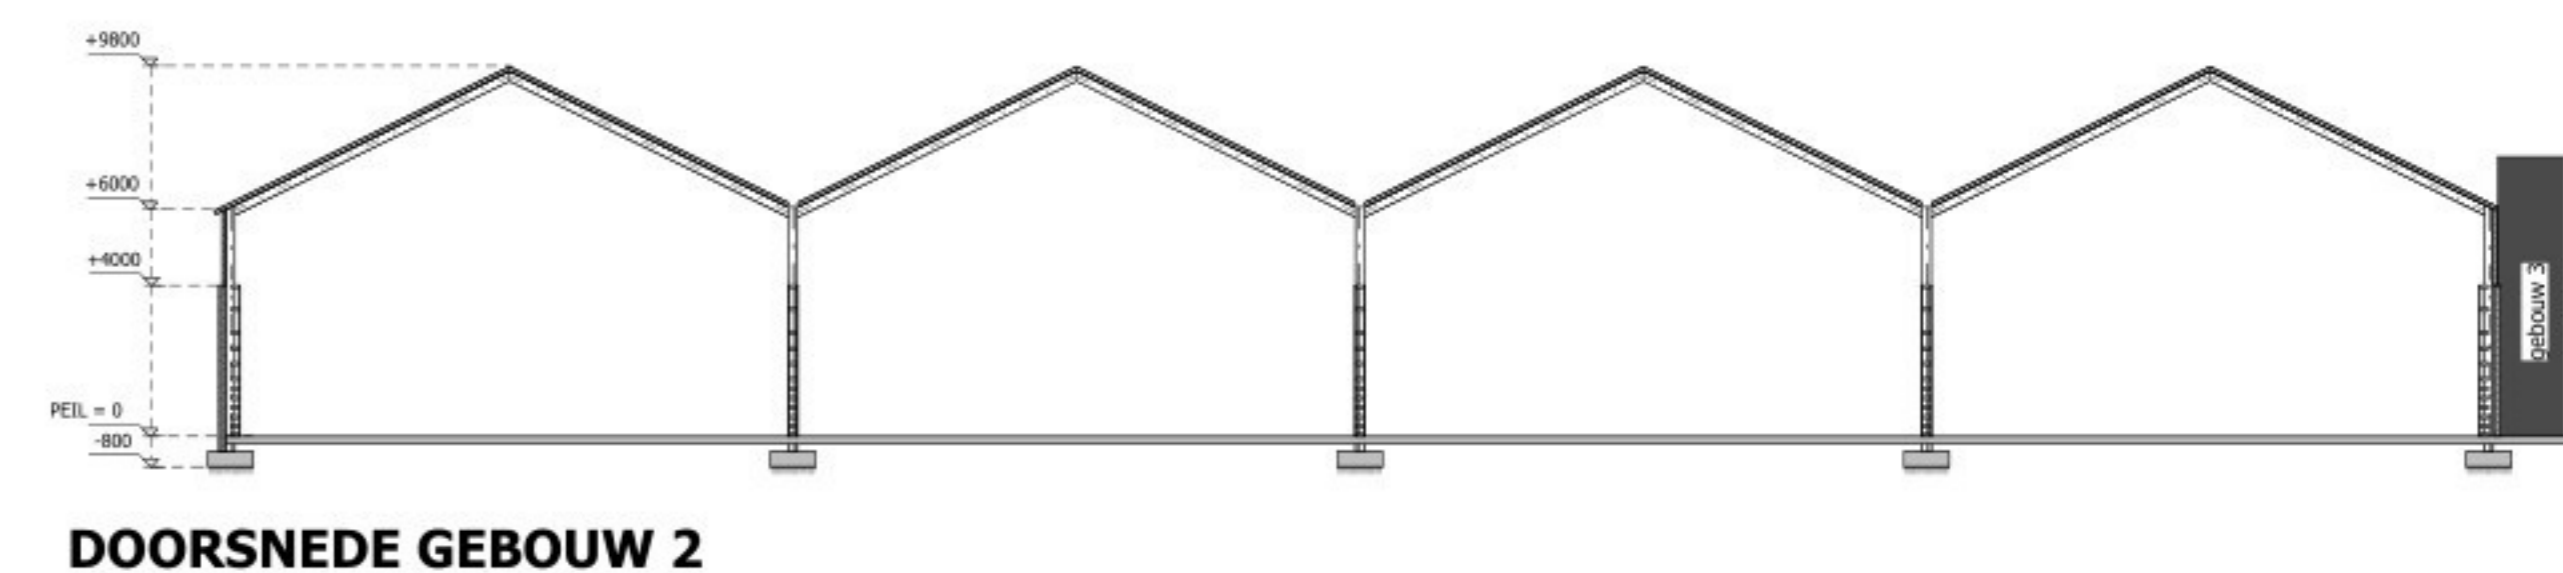



BEDRIJFSOVERZICHT:

Gebouw	Omschrijving	drifmest (m³)	elektrisch vermogen (kW)
GEBOUW 1	Werktuigenberging	15	
GEBOUW 2	Aardappel bewaarplaats	5	
GEBOUW 3	Bedrijfshal	15	
GEBOUW 4	Berging	2	
GEBOUW 5	Berging	2	
Mestbassin		1100 m³	
TOTAAL			

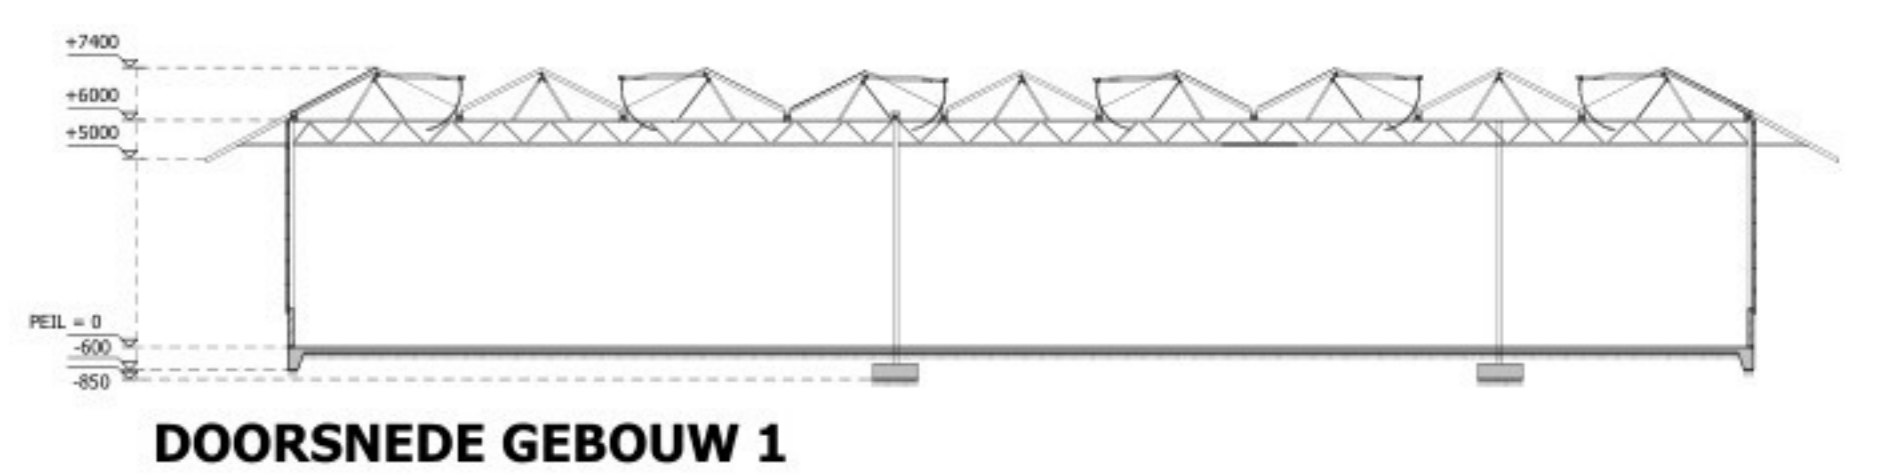


RENVOOI:
overig / stookinstallaties

NR.	AANTAL	OMSCHRIJVING	CAPACITEIT
1	1	ploeg	
2	1	kipwagen	
3	1	kulter	
4	1	kunstmestzilo	10 ton
5	1	compressor	5,50 kW
6	1	opslag gewasbeschermingsmiddelen	25 kg/lt
7	1	percolaatopvangput	5 m³
8	1	reinigingsmiddelenkast	2000 lt
9	1	dubbelwandige dieseltank (mobiel)	2000 lt

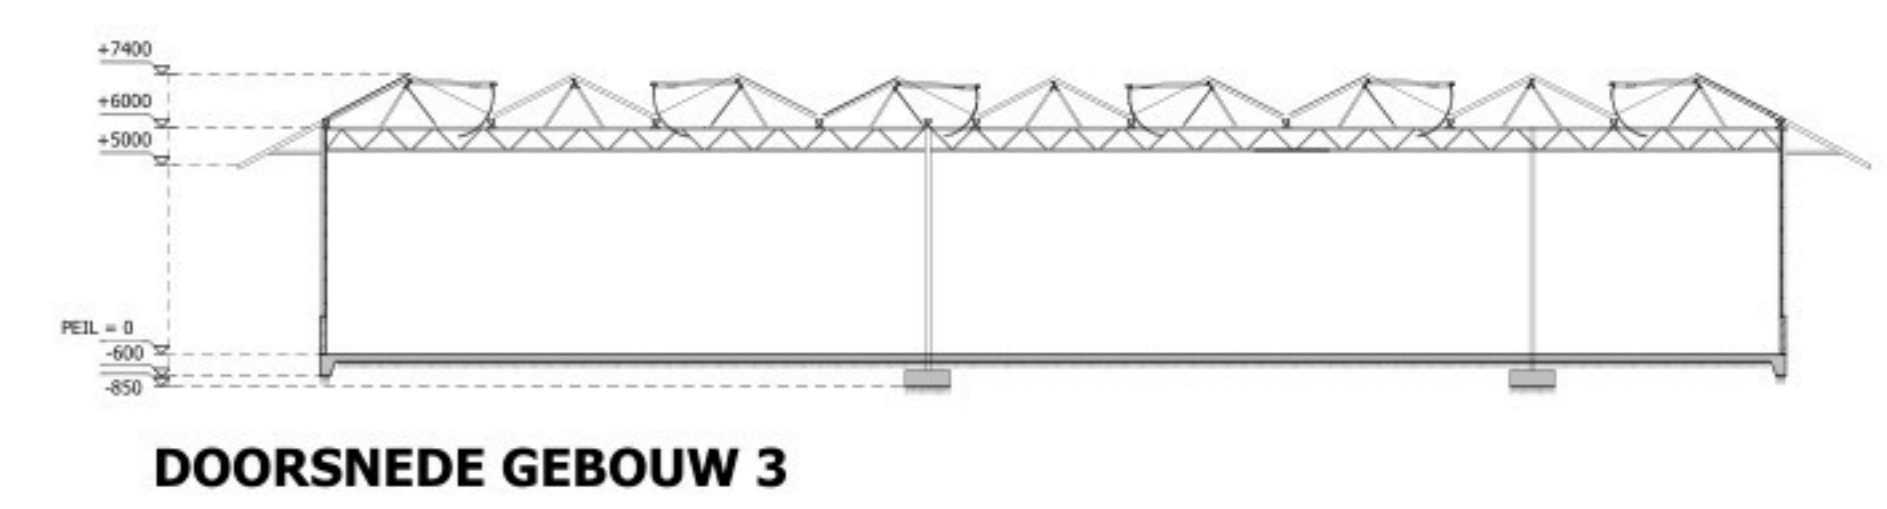

MACHINES / VOERTUIGEN

NR.	AANTAL	OMSCHRIJVING	CAPACITEIT
M1	3	tractor	50 kW

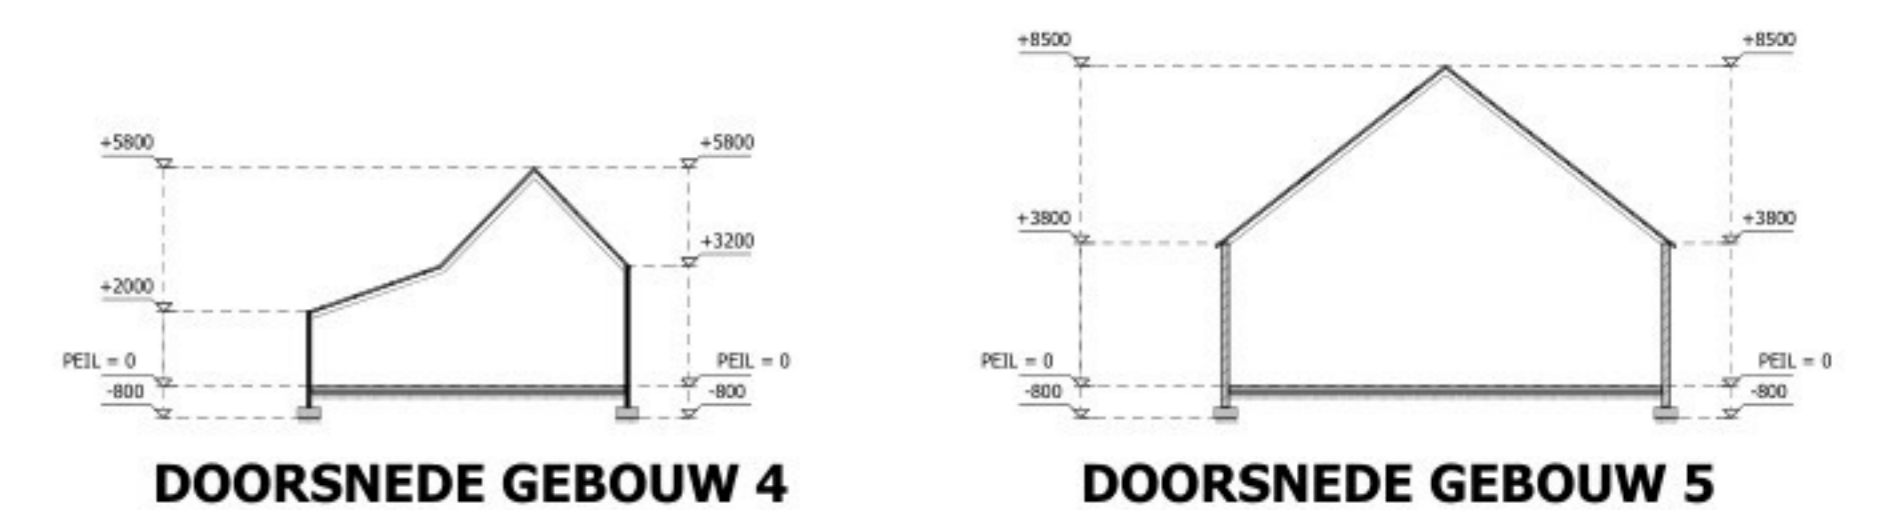

VENTILATOREN


NUMMER	AANTAL	OMSCHRIJVING
1	39	ventilator Ø500mm

OPPERVLAKTE BEBOUWING

OMSCHRIJVING	OPPERVLAKTE
bestaande dakoppervlakte	7300,0 m²
toename dakoppervlakte	138,0 m²
TOTAAL	7238,0 m²

OPPERVLAKTE ERFTERHARDING
opp. incl. sleufsilo's / kulliplaats en mestbassins

OMSCHRIJVING	OPPERVLAKTE
bestaande erfverharding	7185,0 m²
toename erfverharding	2316,0 m²
TOTAAL	9501,0 m²

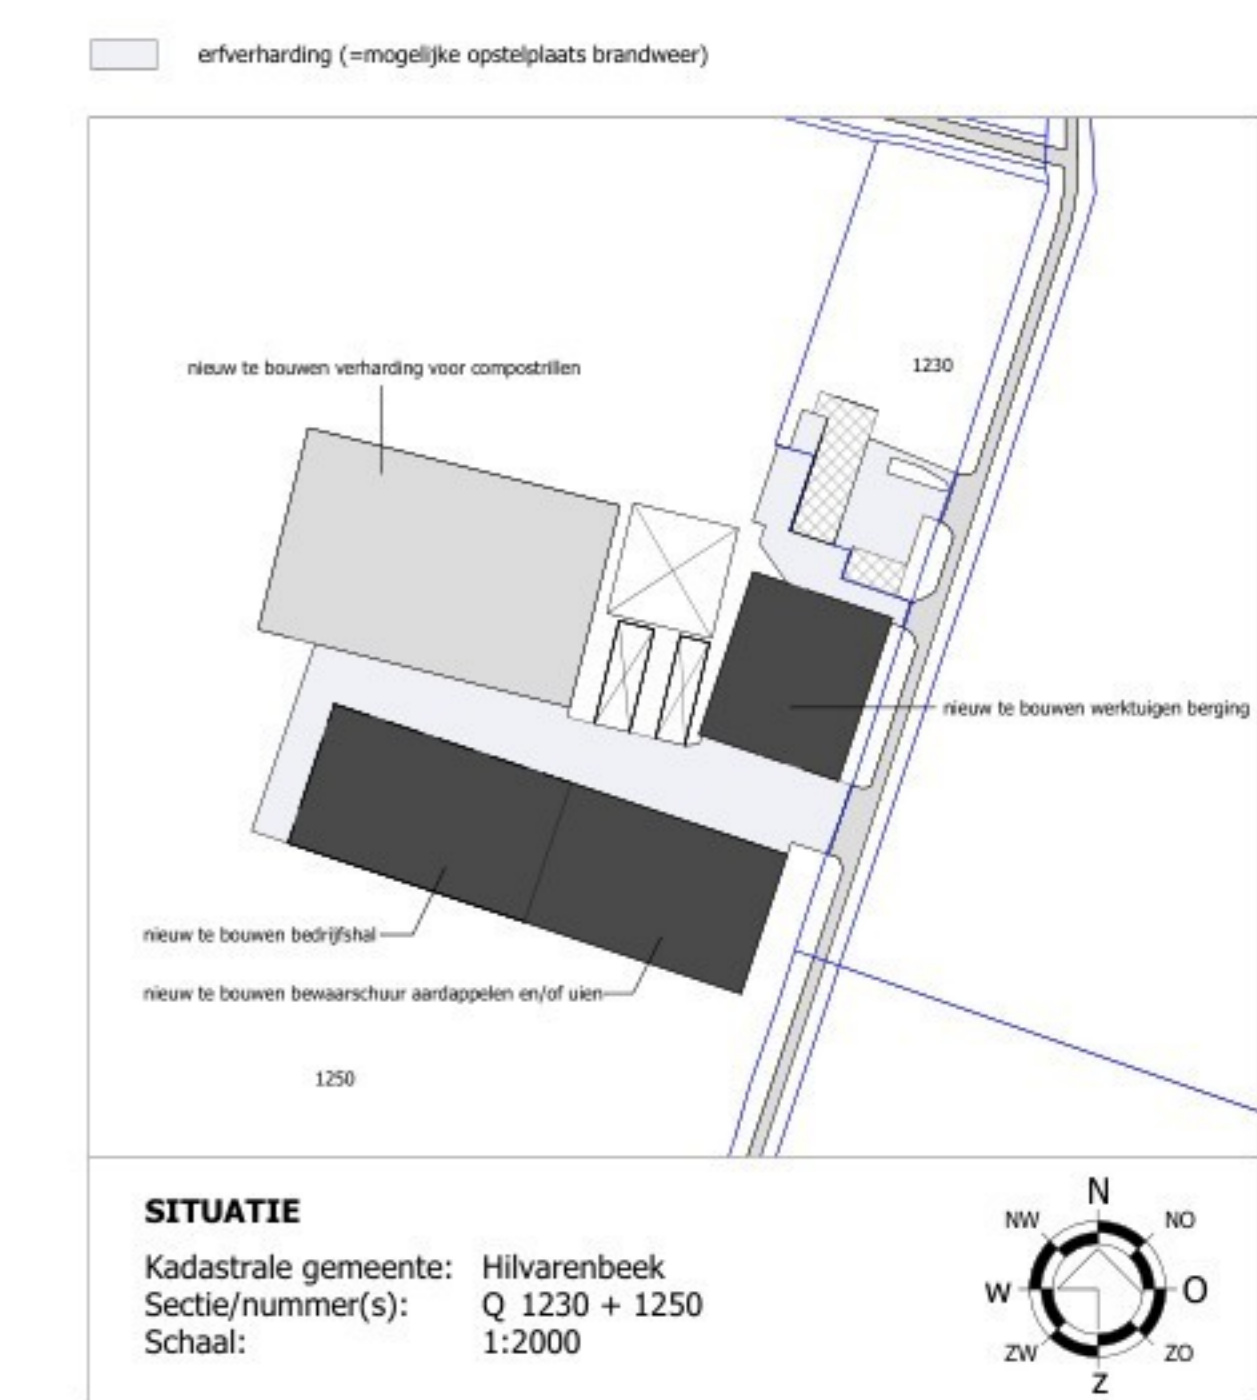

SITUATIE
Kadastrale gemeente: Hilvarenbeek
Sectie/nummer(s): Q 1230 + 1250
Schaal: 1:2000

Toekomstweg

Toekomstweg

© VAN DUN ADVIES BV

DUN ADVIES
partner in het buitengebied

Vestiging Gilze
T. 013 5199458

Vestiging Someren
T. 0493 745015

Vestiging Reek
T. 0486 450160

E: info@vandunadvies.nl
I: www.vandunadvies.nl

PROJECTNUMMER
11071-FA035

TITEL
Natuurraanvraag

ONDERWERP
Natuurraanvraag tbv LBV

LOCATIE
Toekomstweg 6 Dissen

SCHAAL
1:200

BLAD
1-01

FORMAAT
A0

STATUS
27-02-2026
WISSELIJZEN