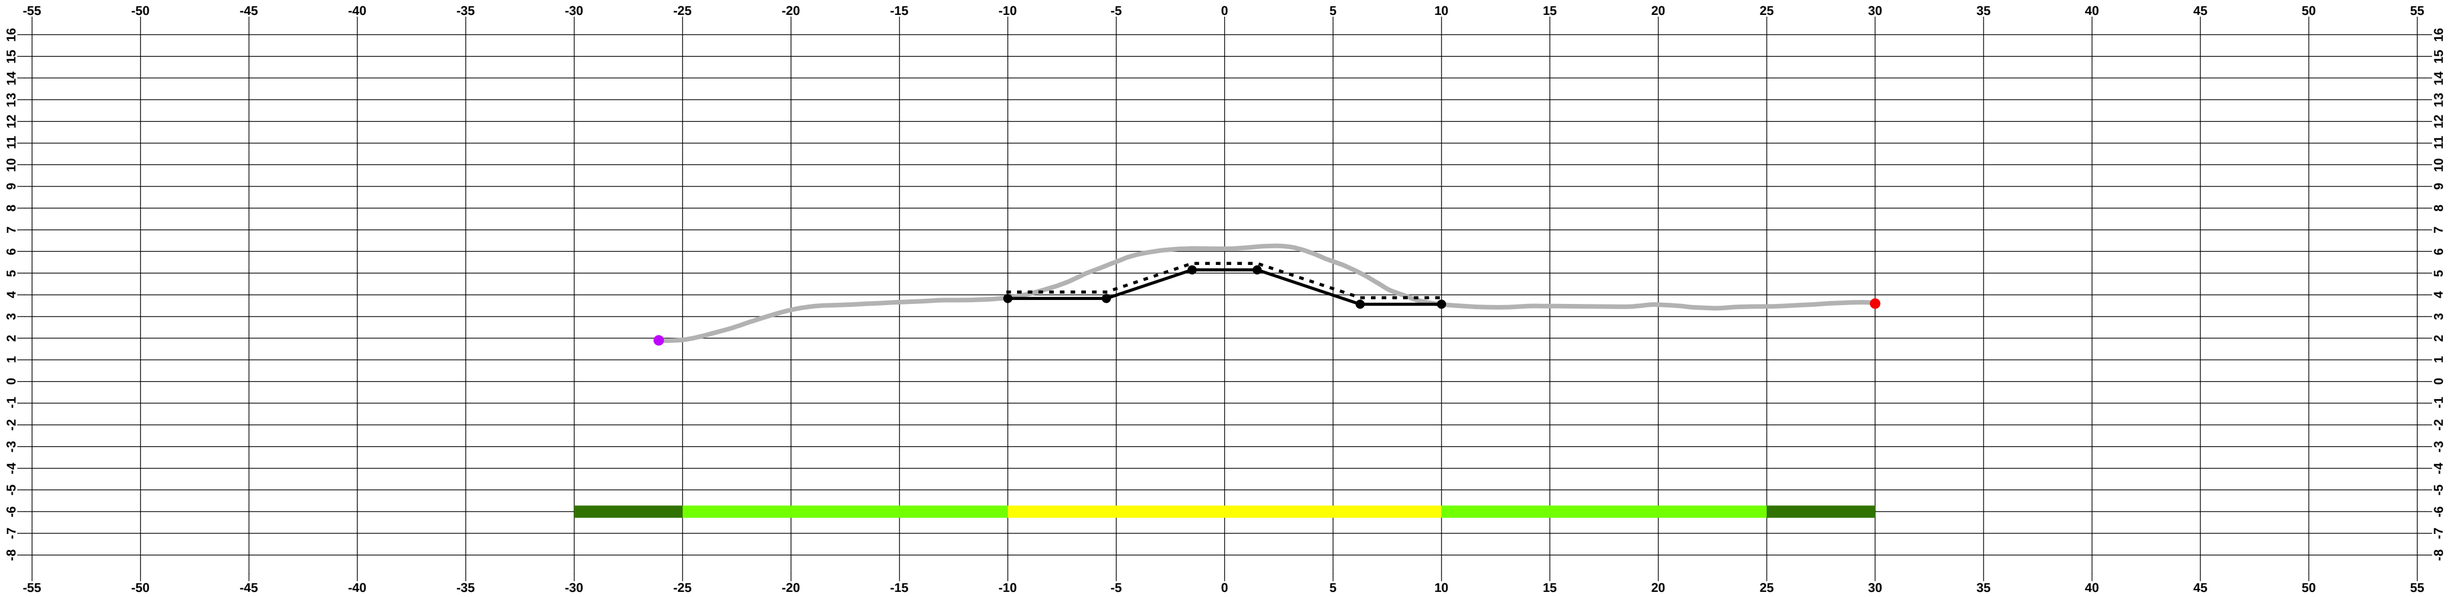


| | | | | | | | | | | |
|---|---|---|---|---|---|---|---|---|---|---|
| Bestaande hoogte [m] (t.o.v. NAP) | | 1.91 | 3.83 | 5.31 | 6.17 | 6.23 | 4.96 | 3.57 | 3.46 | 3.60 |
| Afstand [m] (t.o.v. nulpunt) | -30.00 | -25.00 | -10.00 | -5.46 | -1.50 | 1.50 | 6.25 | 10.00 | 25.00 | 30.00 |
| Leggerhoogte [m] (t.o.v. NAP) | | | 3.83 | 3.83 | 5.15 | 5.15 | 3.57 | 3.57 | | |

Legenda

- Dwarsprofiel beheer (indicatief)
- Constructie
- Dwarsprofiel legger
- Profiel van vrije ruimte
- Waterstaatswerk
- Beschermingszone A
- Beschermingszone B
- Duiker

Waterschap Brabantse Delta

**Keringnaam en nummer**
Leggertraject Drongelens kanaal vak: 01AB

**Hectometrering**
Van km 0,00 tot km 1,05

**Opdrachtnemer**

**Gezien**

**Versie**
Definitief

**Formaat**
2A3

**Schaal**
1:200

**Datum**
18-11-2024