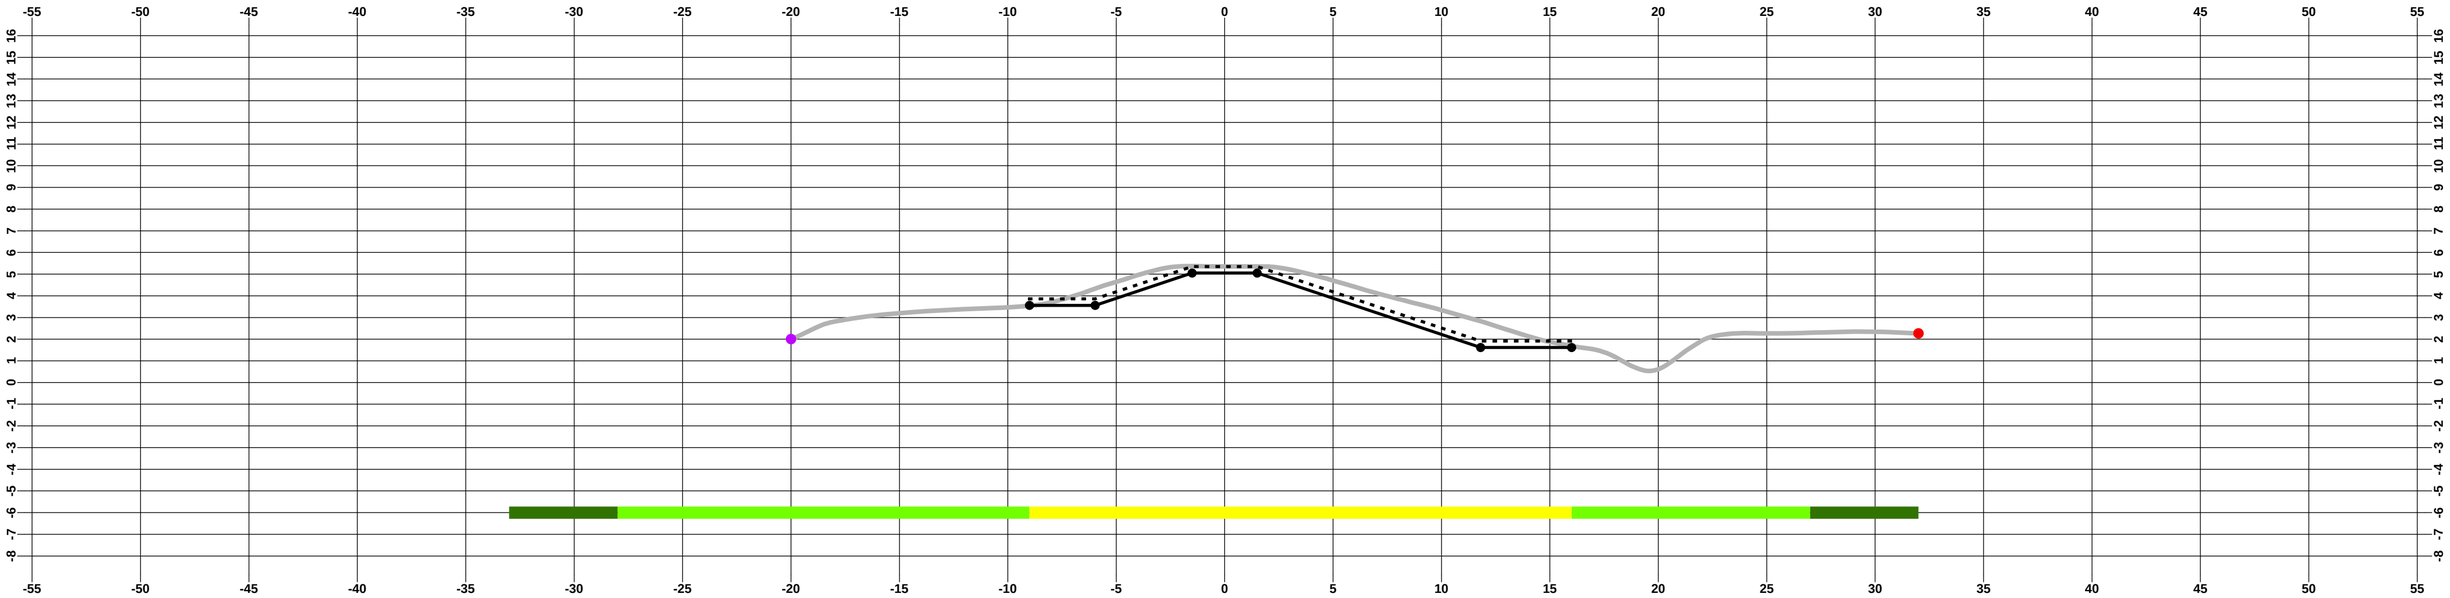

Bestaande hoogte [m] (t.o.v. NAP)			3.56	4.29	5.37	5.34	2.87	1.62	2.32	2.27
Afstand [m] (t.o.v. nulpunt)	-33.00	-28.00	-9.00	-5.97	-1.50	1.50	11.80	16.00	27.00	32.00
Leggerhoogte [m] (t.o.v. NAP)			3.56	3.56	5.05	5.05	1.62	1.62		

Legenda

- Dwarsprofiel beheer (indicatief)
- Constructie
- Dwarsprofiel legger
- Profiel van vrije ruimte
- Waterstaatswerk
- Beschermingszone A
- Beschermingszone B
- Duiker

Waterschap Brabantse Delta

Keringnaam en nummer
Leggertraject Drongelens kanaal vak: 06

Hectometrering
Van km 2,44 tot km 2,70

Opdrachtnemer

Gezien

Versie
Definitief

Formaat
2A3

Schaal
1:200

Datum
18-11-2024