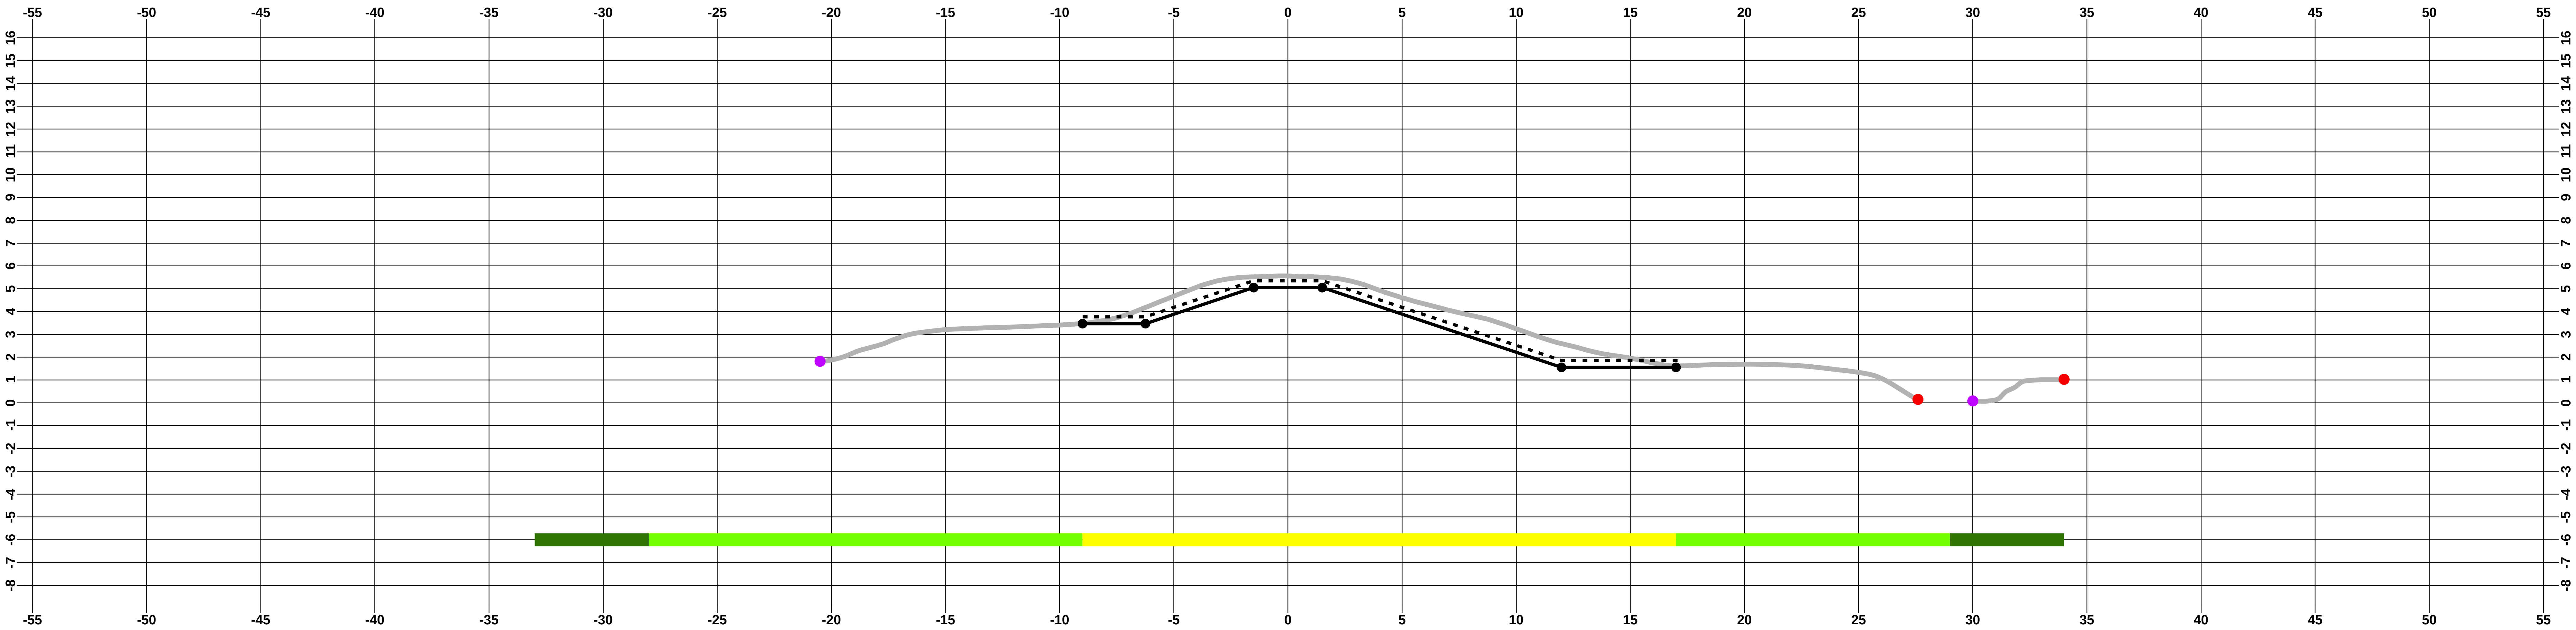

Bestaande hoogte [m] (t.o.v. NAP)			3.47	4.21	5.52	5.51	2.60	1.55		1.03
Afstand [m] (t.o.v. nulpunt)	-33.00	-28.00	-9.00	-6.24	-1.50	1.50	11.99	17.00	29.00	34.00
Leggerhoogte [m] (t.o.v. NAP)			3.47	3.47	5.05	5.05	1.55	1.55		

Legenda

- Dwarsprofiel beheer (indicatief)
- Constructie
- Dwarsprofiel legger
- Profiel van vrije ruimte
- Waterstaatswerk
- Beschermingszone A
- Beschermingszone B
- Duiker

Waterschap Brabantse Delta

Keringnaam en nummer
Leggertraject Drongelens kanaal vak: 07

Hectometrering
Van km 2,70 tot km 3,81

Opdrachtnemer

Gezien

Versie
Definitief

Formaat
2A3

Schaal
1:200

Datum
18-11-2024