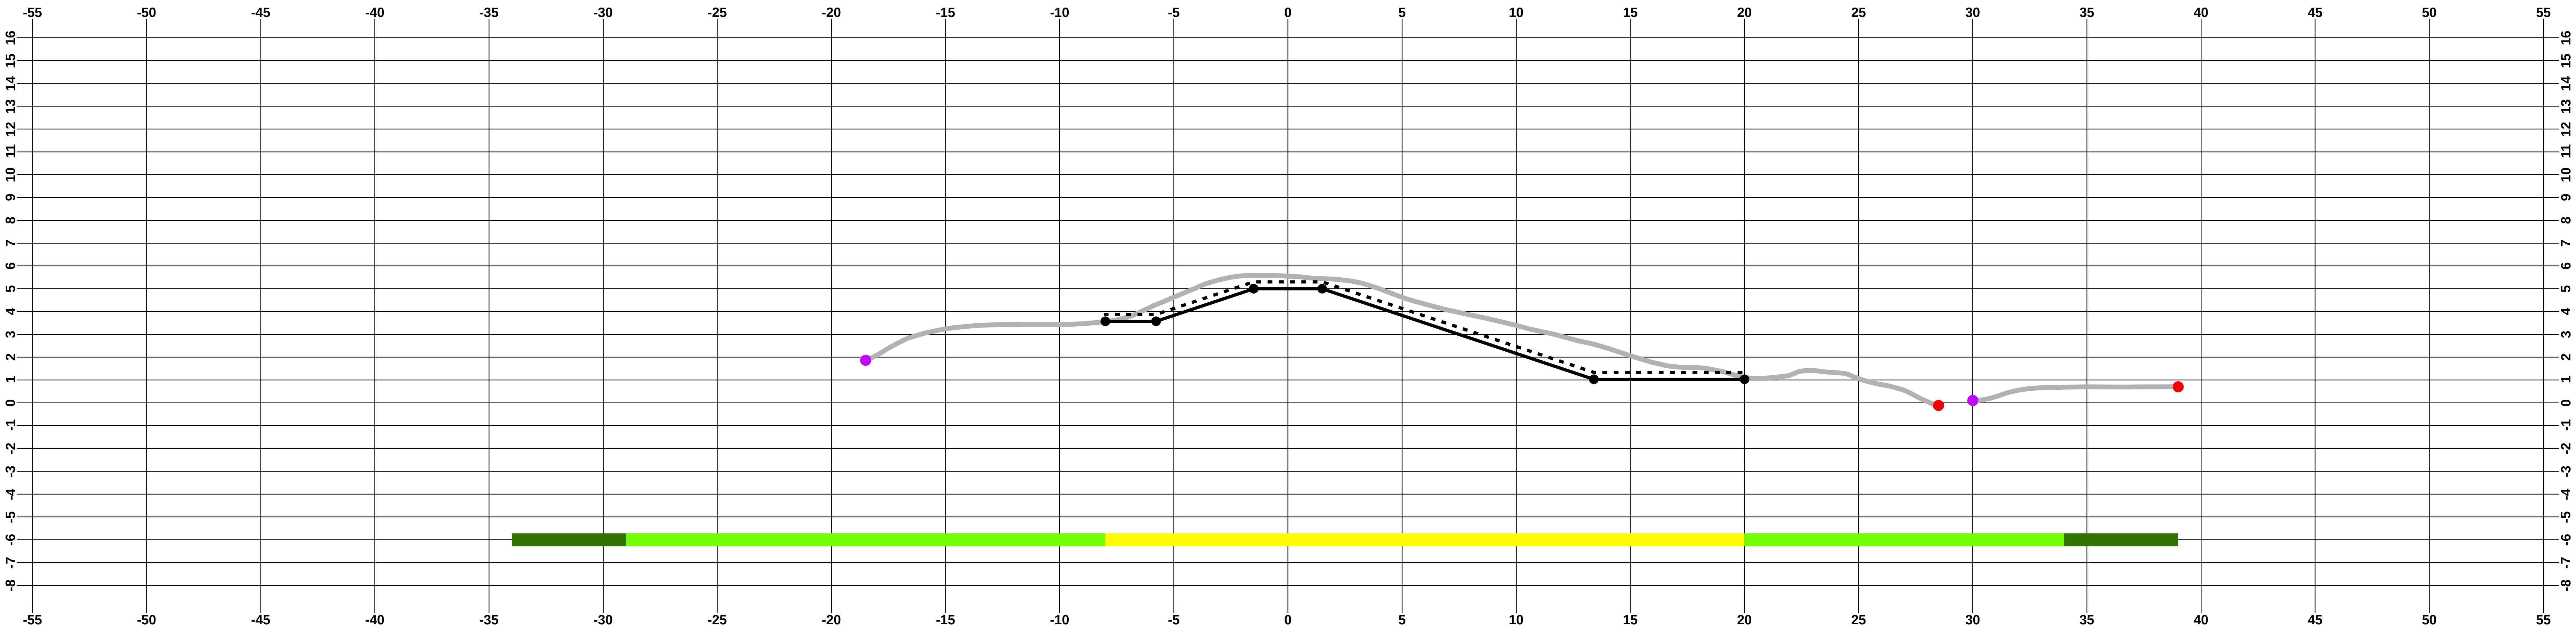

Bestaande hoogte [m] (t.o.v. NAP)			3.57	4.39	5.62	5.42	2.58	1.03	0.66	0.70
Afstand [m] (t.o.v. nulpunt)	-34.00	-29.00	-8.00	-5.78	-1.50	1.50	13.40	20.00	34.00	39.00
Leggerhoogte [m] (t.o.v. NAP)			3.57	3.57	5.00	5.00	1.03	1.03		

Legenda

- Dwarsprofiel beheer (indicatief)
- Constructie
- Dwarsprofiel legger
- Profiel van vrije ruimte
- Waterstaatswerk
- Beschermingszone A
- Beschermingszone B
- Duiker

Keringnaam en nummer
Leggertraject Drongelens kanaal vak: 08AB

Hectometrering
Van km 3,81 tot km 5,02

Opdrachtnemer

Gezien

Versie
Definitief

Formaat
2A3

Schaal
1:200

Datum
18-11-2024