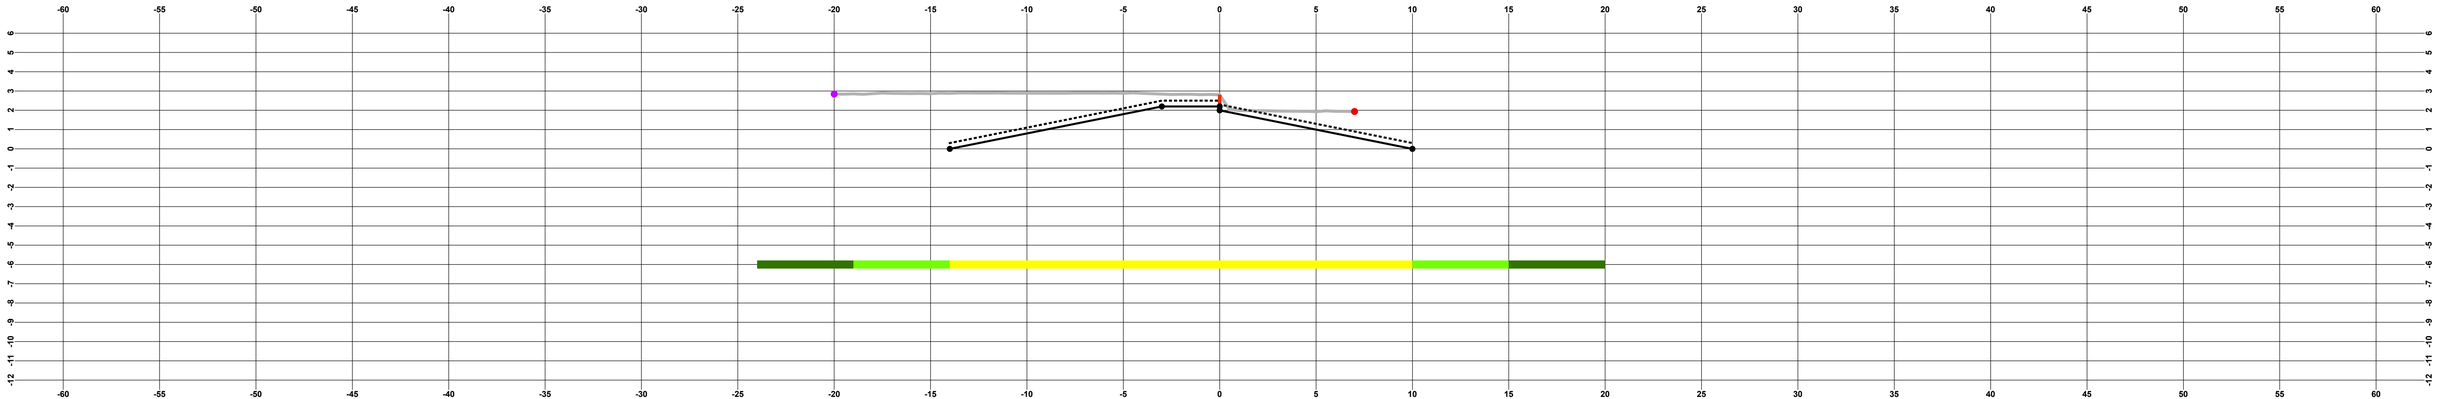

Bestaande hoogte [m] (t.o.v. NAP)		2.86	2.88		2.84	2.81			
Afstand [m] (t.o.v. nulpunt)	-24.00	-19.00	-14.00		-3.00	0.00	10.00	15.00	20.00
Leggerhoogte [m] (t.o.v. NAP)			0.00		2.20	2.80	0.00		

Legenda

- Dwarsprofiel beheer (indicatief)
- Constructie
- Dwarsprofiel legger
- Profiel van vrije ruimte
- Waterstaatswerk
- Beschermingszone A
- Beschermingszone B

Waterschap Brabantse Delta

Keringnaam en nummer
Leggertraject Oude Maasje, vak: 15

Hectometrering
Van km 3,24 tot km 3,27

Opdrachtnemer
RPS advies- en ingenieursbureau | Tetra Tech

Gezien

Versie
Definitief

Formaat
3A3

Schaal
1:150

Datum
10-12-2025