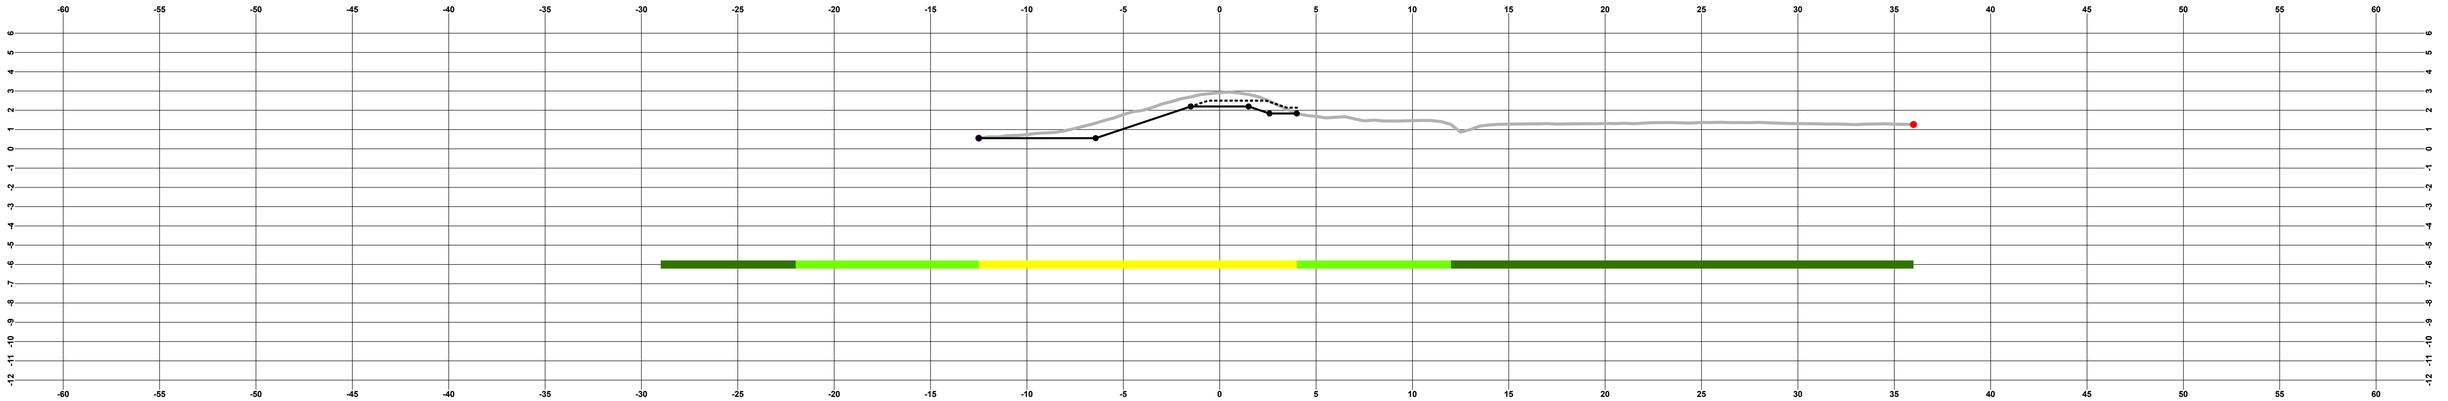

Bestaande hoogte [m] (t.o.v. NAP)			0.56	1.34	2.69	2.83	2.47	1.84	1.27		1.27	
Afstand [m] (t.o.v. nulpunt)	-29.00	-22.00	-12.50	-6.40	-1.50	1.50	2.60	4.00	12.00		36.00	
Leggerhoogte [m] (t.o.v. NAP)			0.56	0.56	2.20	2.20	1.84	1.84				

Legenda

- Dwarsprofiel beheer (indicatief)
- Dwarsprofiel legger
- Profiel van vrije ruimte
- Waterstaatswerk
- Beschermingszone A
- Beschermingszone B

Waterschap Brabantse Delta

Keringnaam en nummer
Leggertraject Oude Maasje, vak: 22

Hectometrering
Van km 5,79 tot km 6,84

Opdrachtnemer
RPS advies- en ingenieursbureau | Tetra Tech

Gezien

Versie
Definitief

Formaat
3A3

Schaal
1:150

Datum
10-12-2025