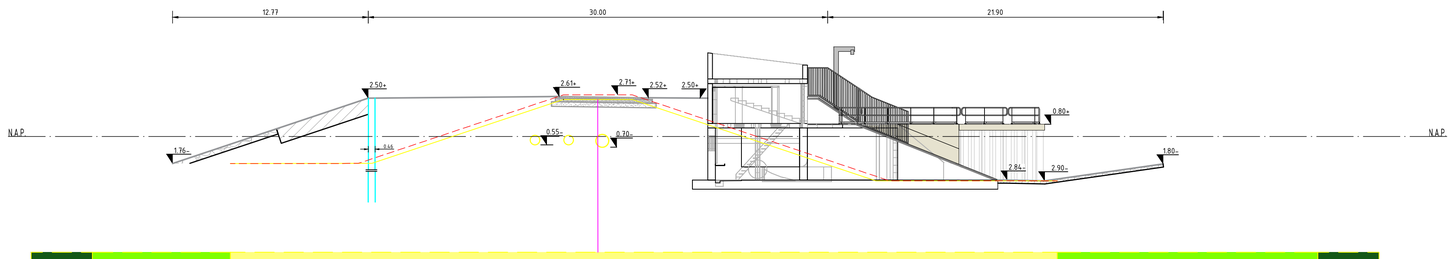

-5.000m t.o.v. NAP

Afstand in m	-37.000 -33.000 -24.000 -14.756 2.410 0.000 2.410 18.559 30.000 47.000 51.000
Hoogte m.N.A.P.	-1.176 -2.250 2.250 -2.900
Afstand in m	-30.000 -27.188 -26.785 -25.001 -19.902 -16.772 -15.000 0.000 4.310 7.175 23.025 23.679 28.375 30.552 35.000
Hoogte m.N.A.P.	-1.562 -1.628 -0.834 0.864 1.909 2.500 2.500 2.500 2.500 -2.895 -2.895 -2.884 -2.704

Dwarsprofiel A Gronddam
Schaal 1:200

Profiel van vrije ruimte
Dwarsprofiel legger
Dwarsprofiel beheer (indicatief)
As lijn

Waterstaatswerk
Beschermingszone A
Beschermingszone B

Waterschap Brabantse Delta

Bestand: KGM00422-00-003		Formaat: A1	Schaal: 1:200
Tekn.nr.: KGM00422-00-004			
Regionale kering Gemaal De Slagen			
Kunstwerk Gemaal De Slagen			
Gef: JvdV	Versie: 1		
Datum:	Datum: 20-02-24		
Paraaf:	Paraaf:		