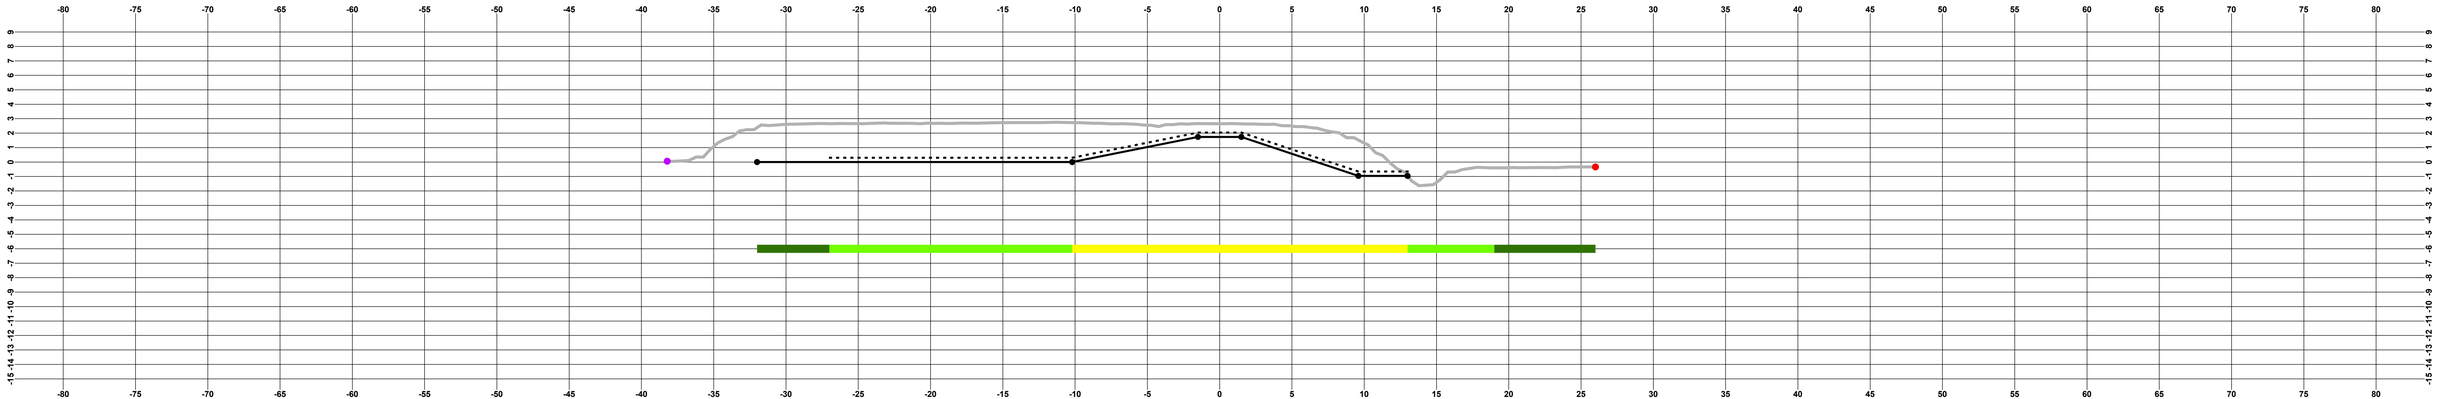

Bestaande hoogte [m] (t.o.v. NAP)	2.38	2.66	2.73	2.66	2.64	1.56	-1.00	-0.40	-0.34
Afstand [m] (t.o.v. nulpunt)	-32.00	-27.00	-10.20	-1.50	1.50	9.60	13.00	19.00	26.00
Leggerhoogte [m] (t.o.v. NAP)	0.00		0.00	1.74	1.74	-0.96	-0.96		

Legenda

- Dwarsprofiel beheer (indicatief)
- Dwarsprofiel legger
- Profiel van vrije ruimte
- Waterstaatswerk
- Beschermingszone A
- Beschermingszone B

Waterschap Brabantse Delta

Keringnaam en nummer
Leggertraject Roode Vaart Zuid, vak: 01

Hectometrering
Van km 0 tot km 0,73

Opdrachtnemer

Gezien

Versie
Definitief

Formaat
3A3

Schaal
1:200

Datum
15-1-2026