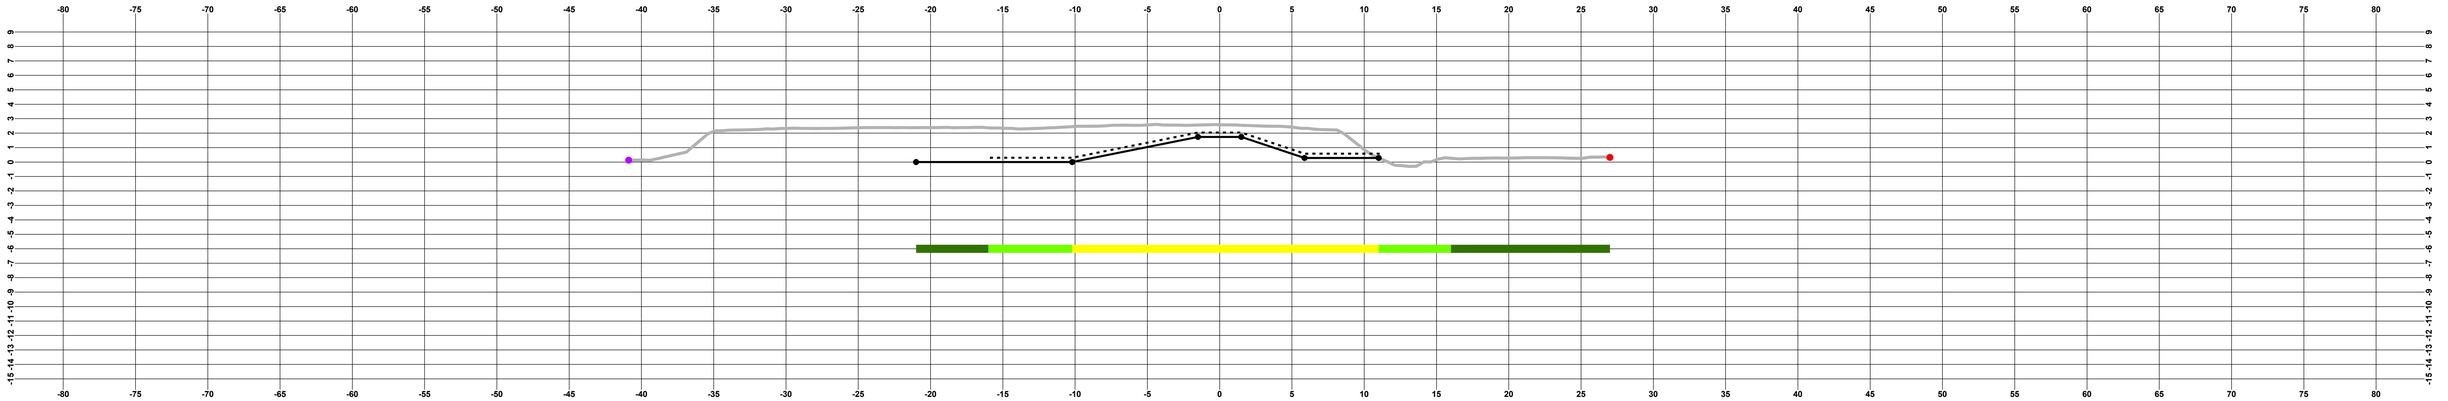

Bestaande hoogte [m] (t.o.v. NAP)	2.38	2.37	2.45	2.57	2.54	2.33	0.28	0.26	0.32	
Afstand [m] (t.o.v. nulpunt)	-21.00	-16.00	-10.20	-1.50	1.50	5.87	11.00	16.00	27.00	
Leggerhoogte [m] (t.o.v. NAP)	0.00		0.00	1.74	1.74	0.28	0.28			

Legenda

- Dwarsprofiel beheer (indicatief)
- Dwarsprofiel legger
- Profiel van vrije ruimte
- Waterstaatswerk
- Beschermingszone A
- Beschermingszone B

Waterschap Brabantse Delta

Keringnaam en nummer
Leggertraject Roode Vaart Zuid, vak: 02

Hectometrering
Van km 0,73 tot km 1,57

Opdrachtnemer

Gezien

Versie
Definitief

Formaat
3A3

Schaal
1:200

Datum
15-1-2026