




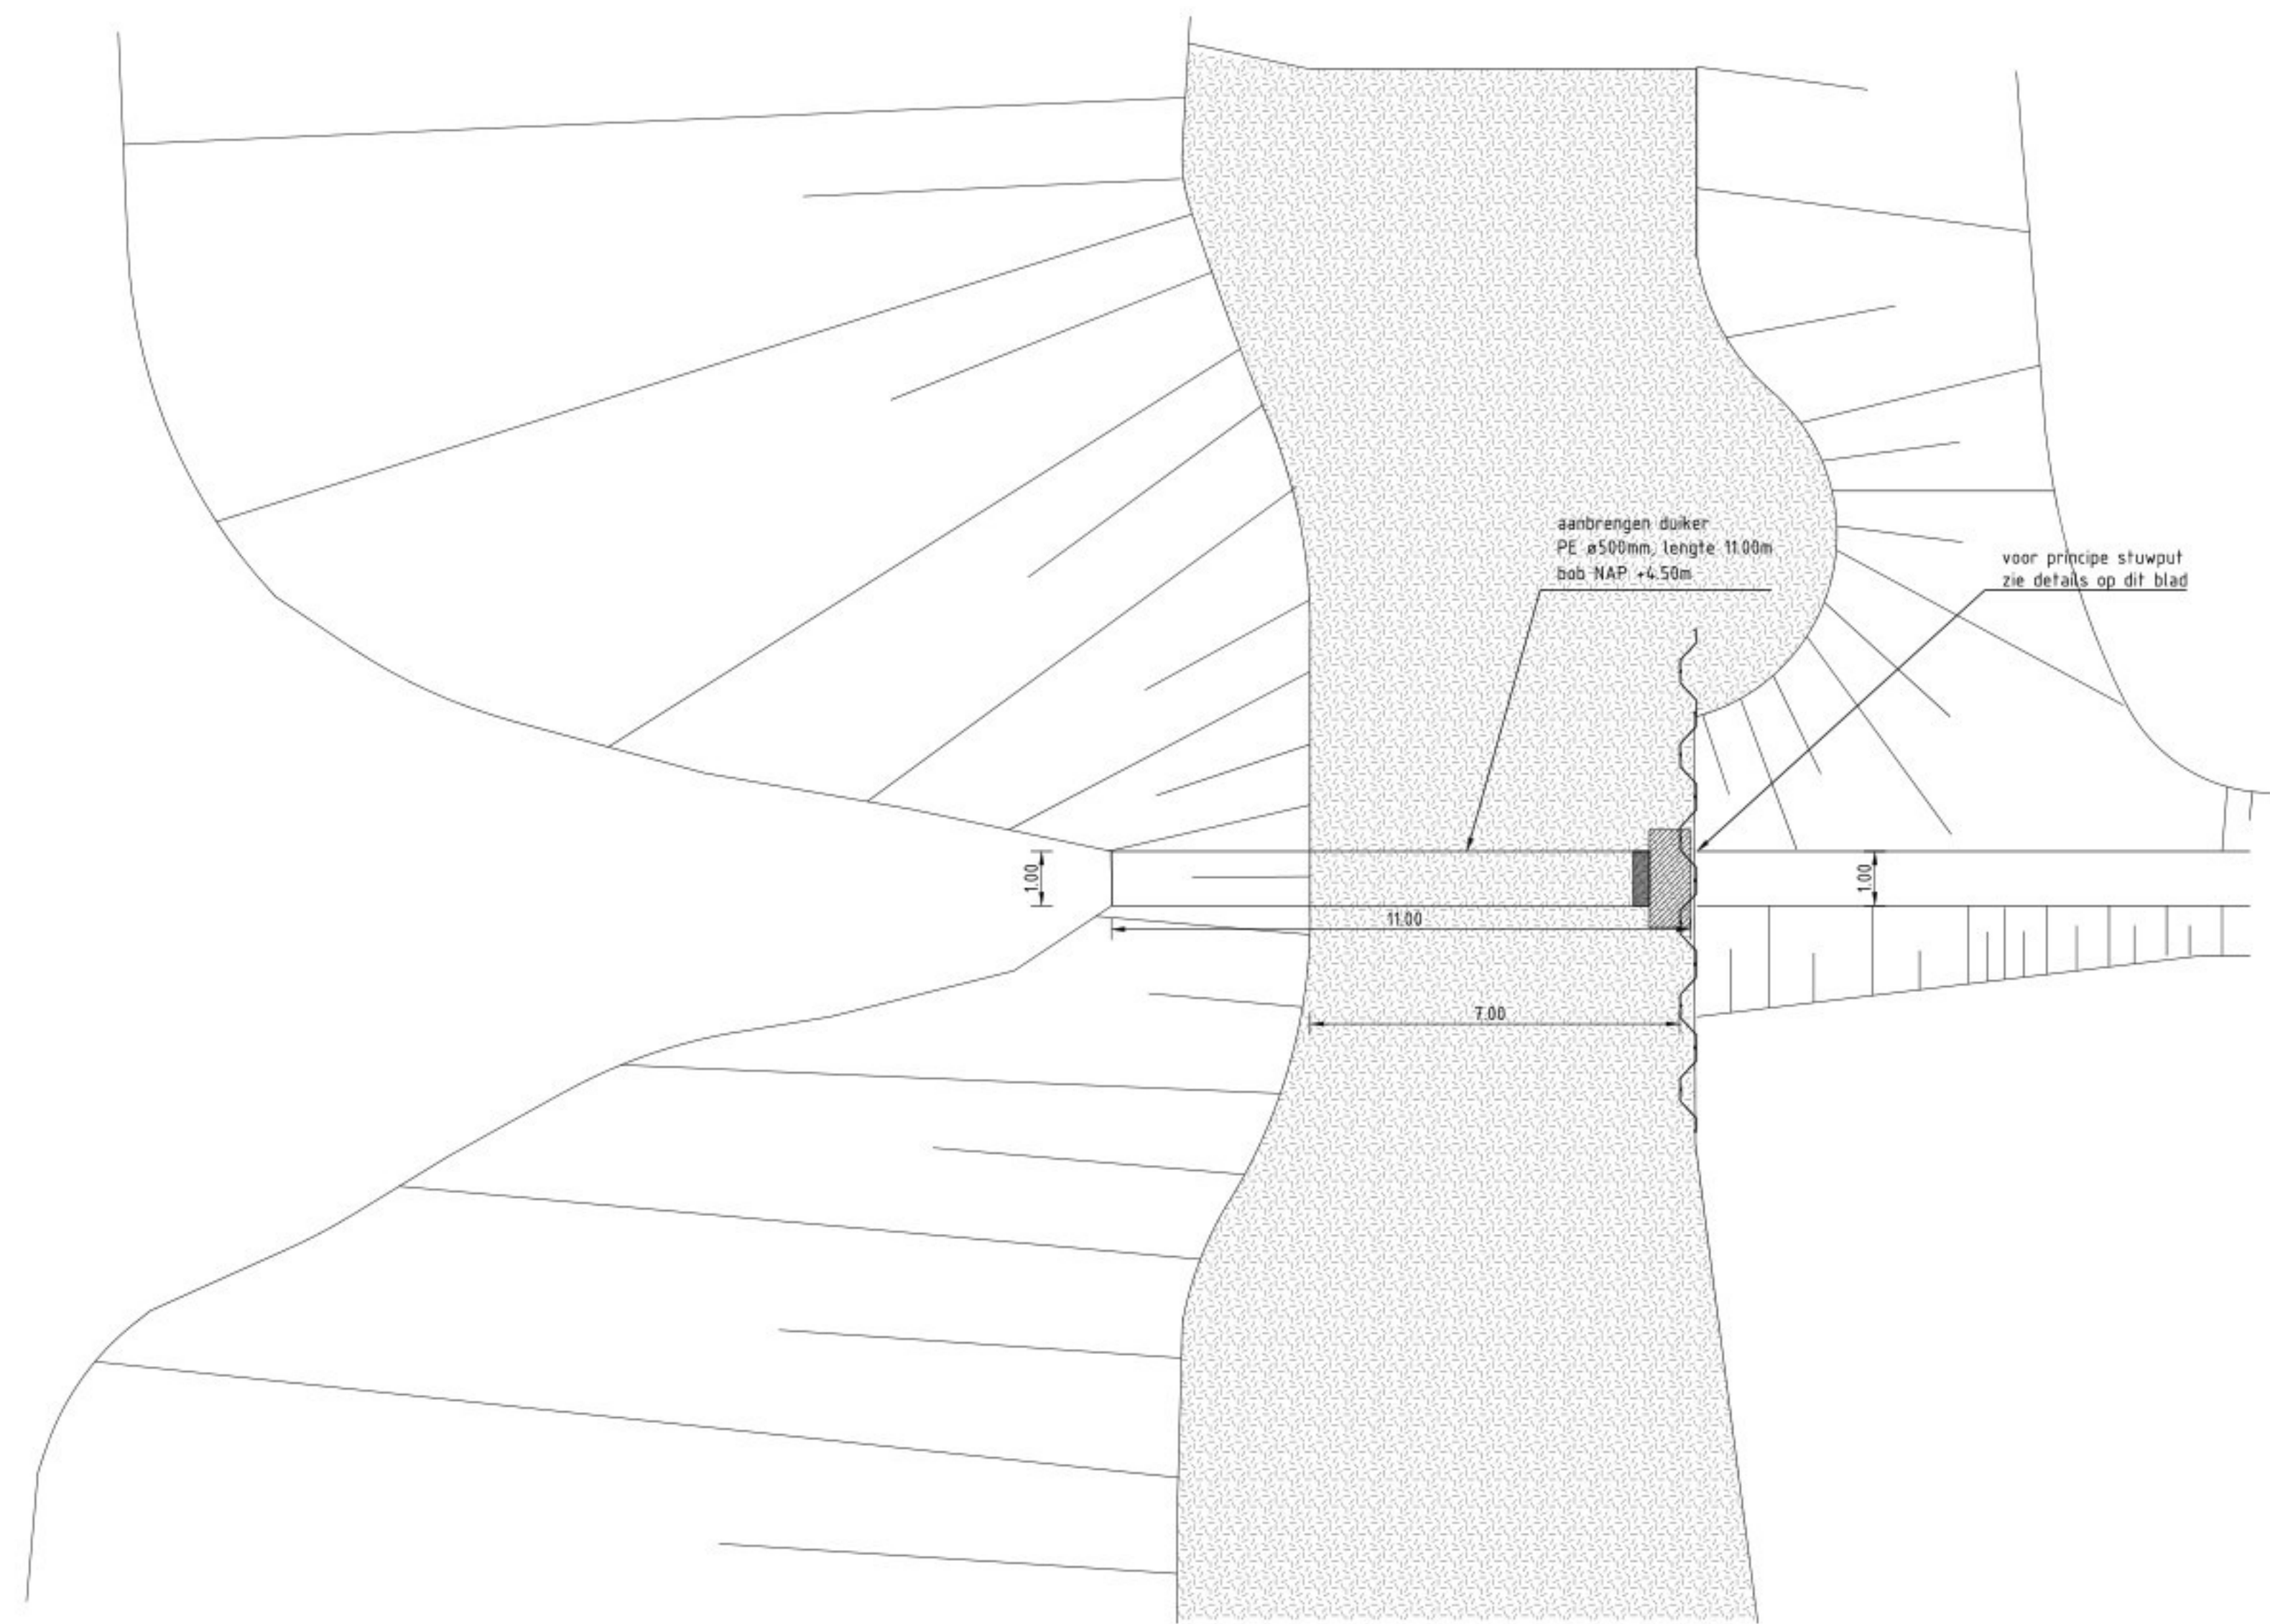

bovenaanzicht DP13 stuwput
schaal 1:100

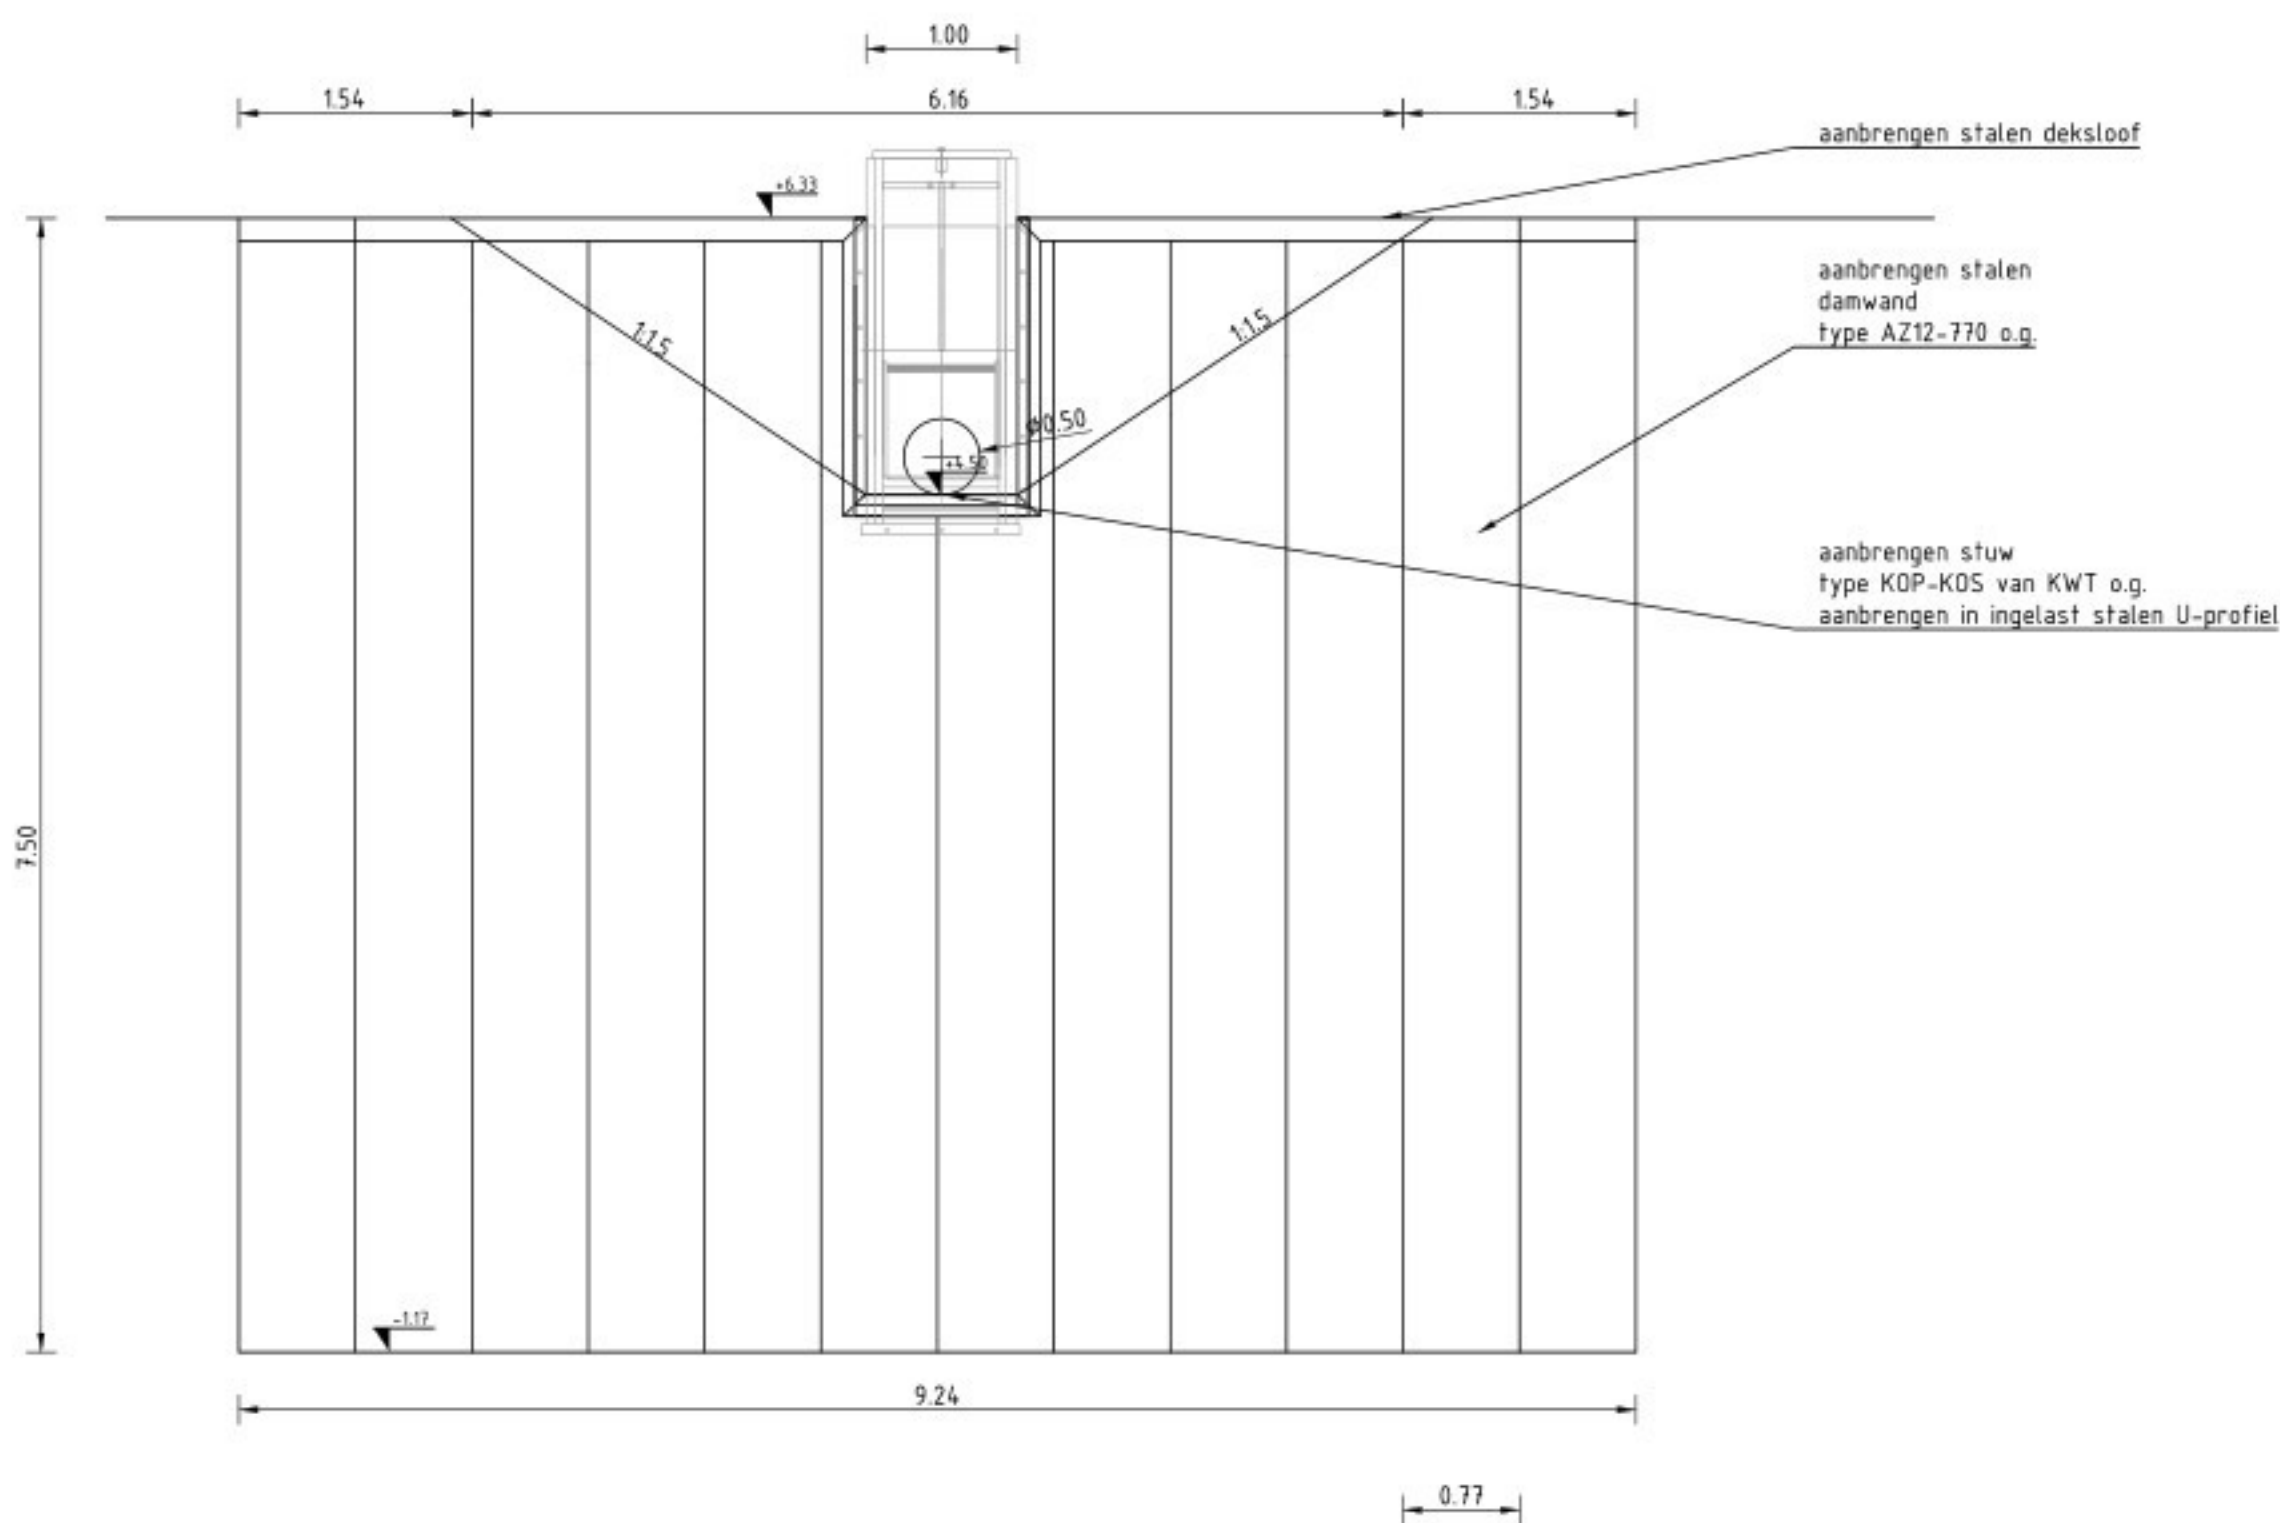

Principe oplossing stuwconstructie en damwand DP13
schaal 150

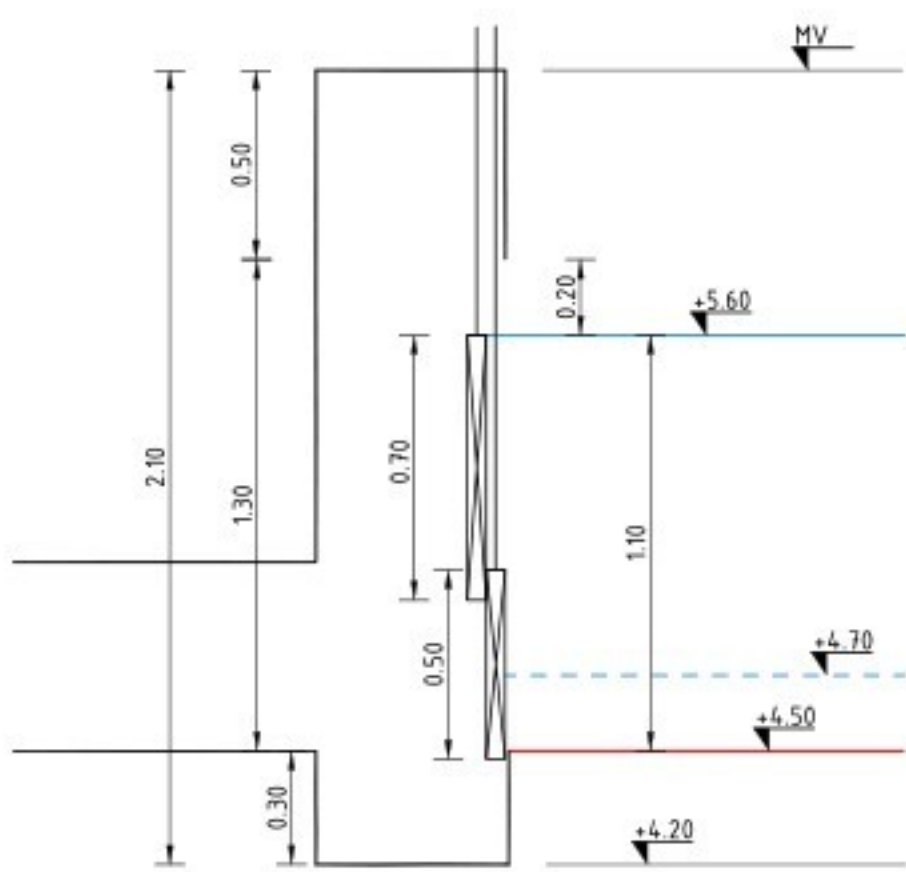

Principe stuwput DP13
schaal 1:20

Versie V3	Omschrijving: aanpassingen n.v.v. vergoedingaanvraag				
	Datum: 10-02-2020	Get: A.V.	Con.: B.T.B.	Vrij: G.V.	
Versie V2	Omschrijving:				
	Datum: 19-12-2025	Get: A.V.	Con.: B.T.B.	Vrij: G.V.	
Opdrachtgever			Contact		
Stichting Utrechts Landschap					
Advies- en Ingenieursorganisatie			Architect		
					
Project			Contact		
Amerongse Bovenpolder					
Projectnummer : 30117841					
Fase : Technisch ontwerp & bestek					
Security Category: 452 - Internal					
Onderwerp			Amerongse Bovenpolder		
			Principe detail		
Schaal : 150		Bladformaat: A1		Status : Definitief	
Contractnummer: n.v.t.		Bladnummer : 3 van 3			
Tekeningsnummer: AMB-ARC-U0-04					
Versie: V3					