
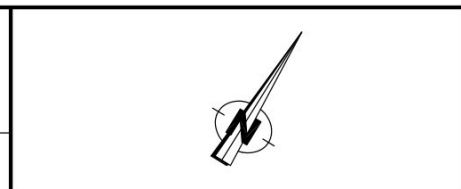


TEK. NR.: A-131-VB-001

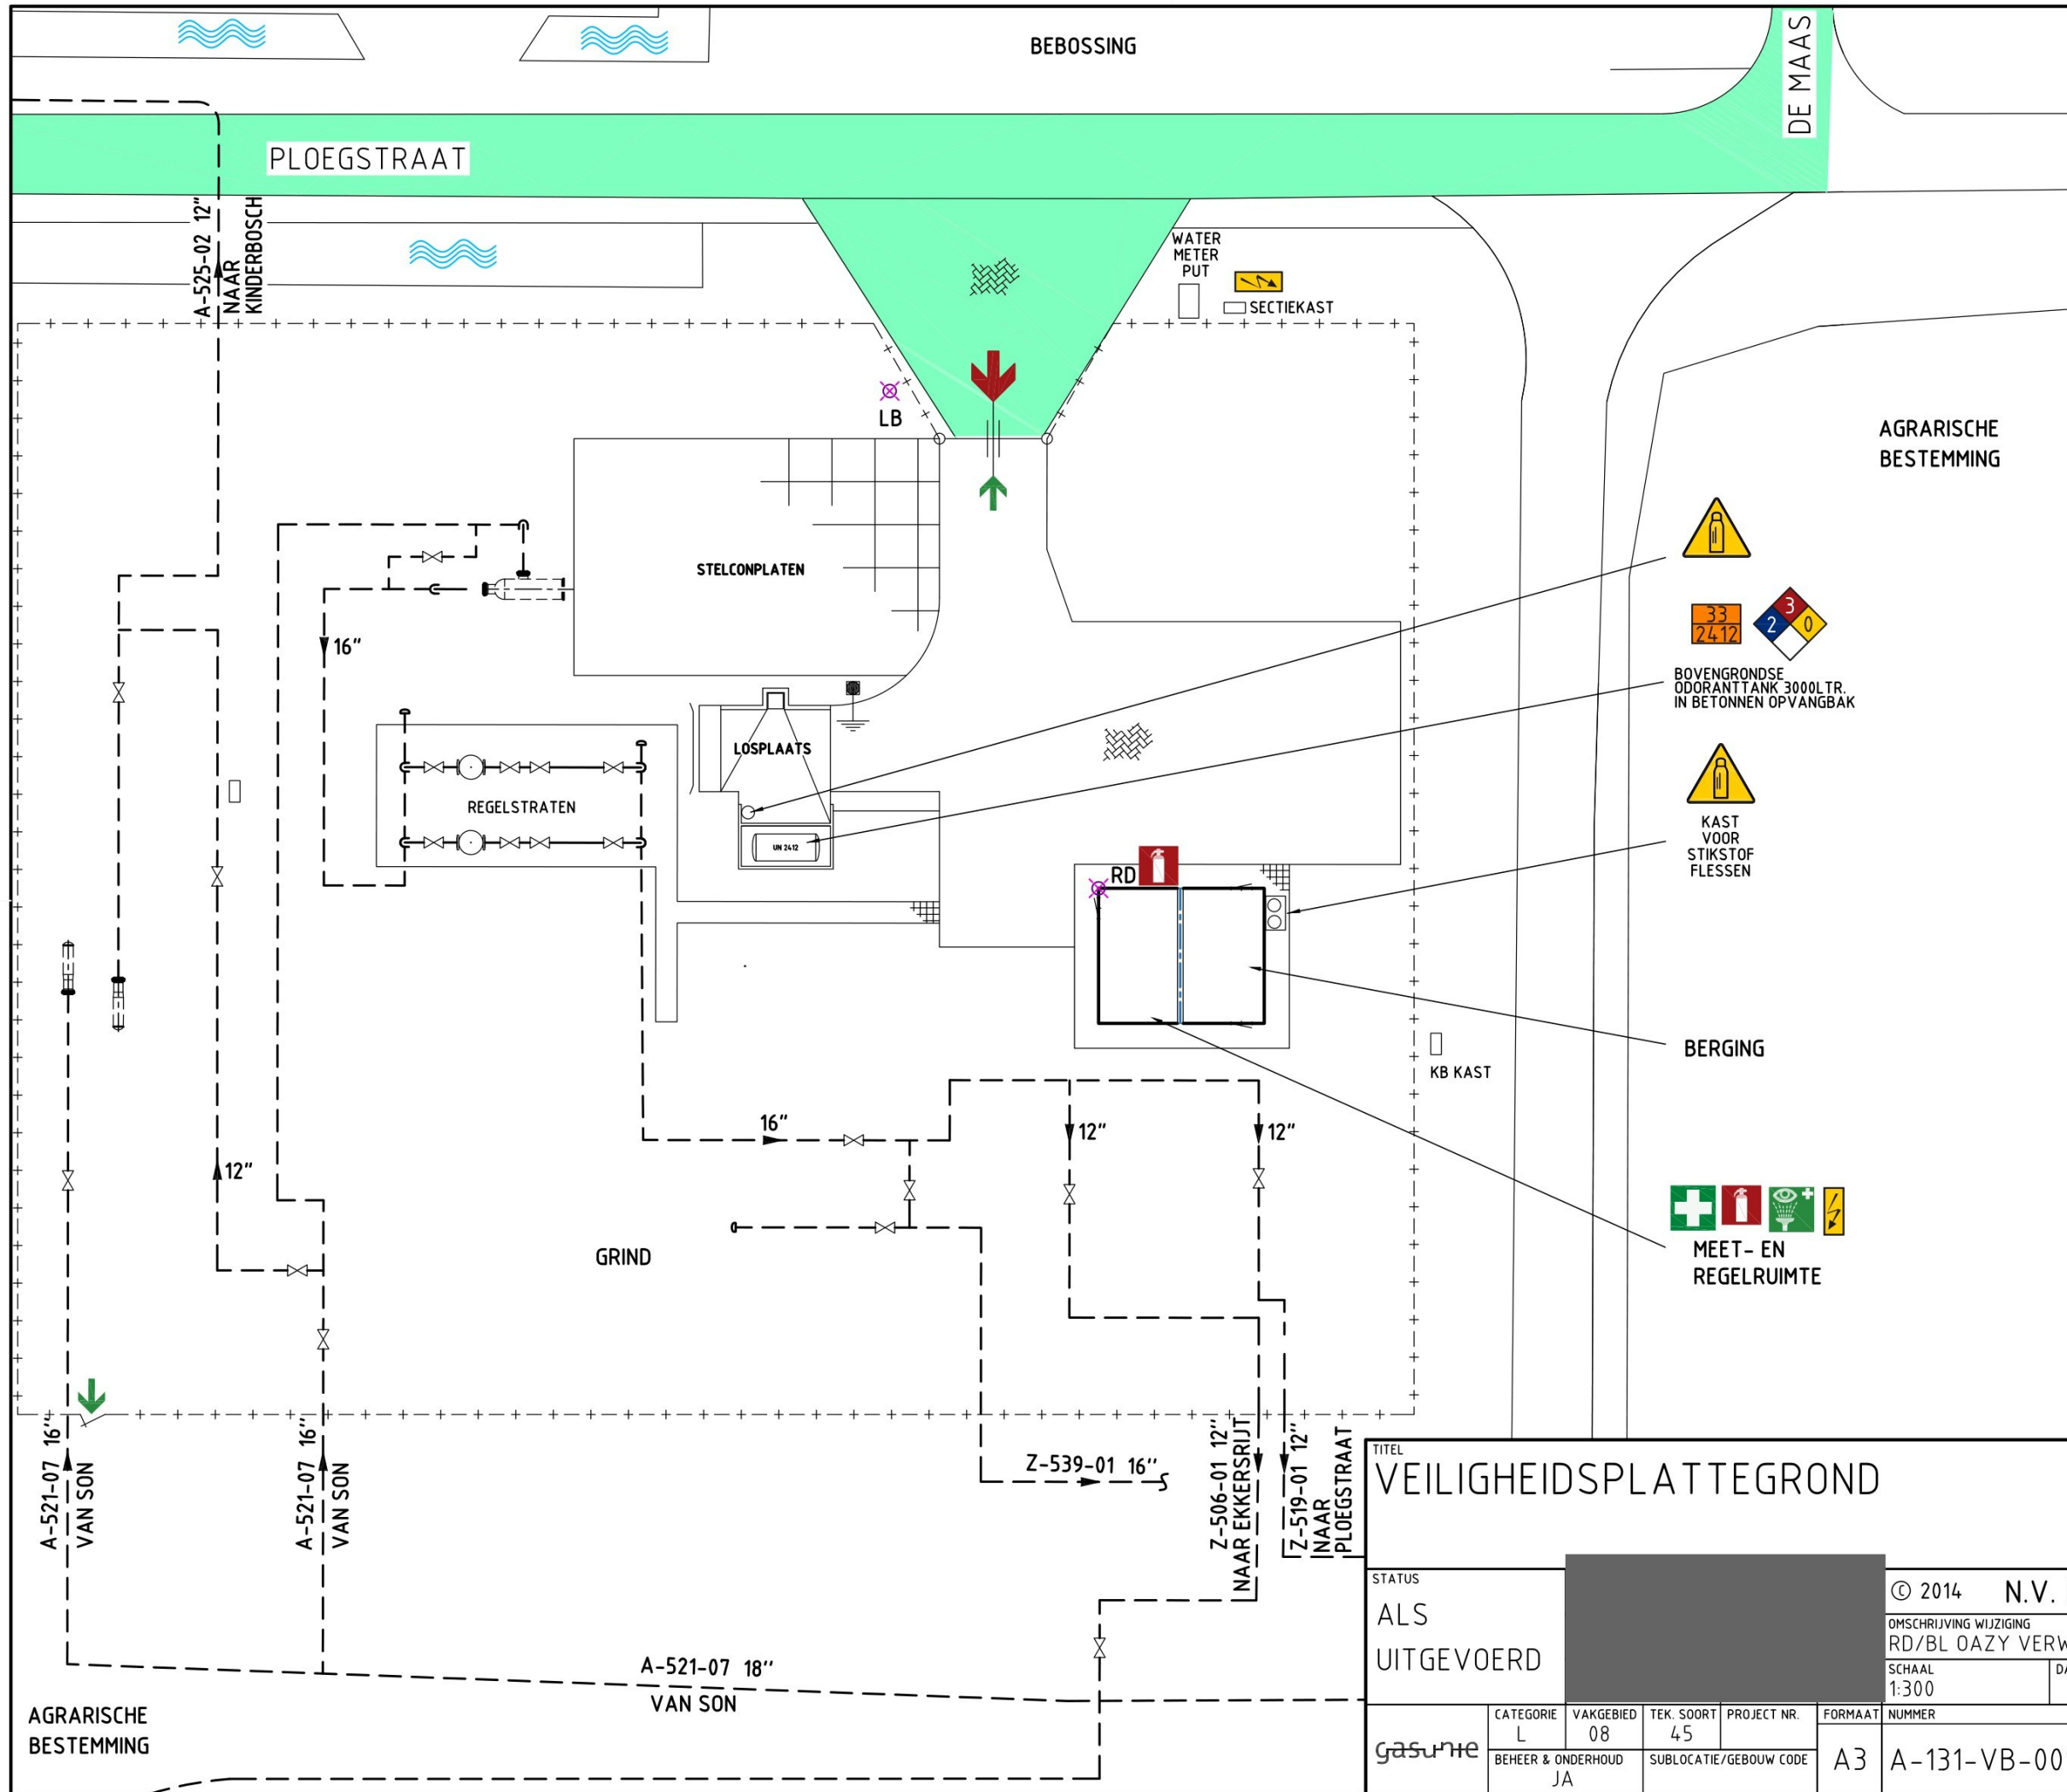

LEGENDA	
	BRANDBLUSSER
	BRANDWEERINGANG
	VLUCHTROUTE
	BERIJDBARE WEG
	GASWERENDE SCHEIDING
	SCHAKELKAST ELECTRICITEIT
	(IJK)GASFLESSEN
	IDENTIFICATIE GEVAARLIJKE STOF
	GEVARENDIAMANT
	OOGDOUCHE
	AARDPUNT
	LB LOCATIEBORD MET REGELS
	EHBO MIDDELEN

BIJ "AKTIE" ZIE GELE KAART GASUNIE LEIDINGDIAMETER 16"

ALLE ONGECODEERDE LEIDINGEN/OPKOMERS BEVATTEN AARDGAS ONDER HOGE DRUK

RIJKSDRIEHOEKCOORDINAAT  
 RD = 156561.646 , 388458.935

BIJBEH. LOCATIESCHEMA:  
 A-690-S-490 / Z-539-01-S-7965

0 3 6 9 12 15m

**VEILIGHEIDSPATTEGROND** **BEDRIJFSNOODPLAN**  
**MR BEST**

STATUS		© 2014 N.V. NEDERLANDSE GASUNIE	
ALS UITGEVOERD		OMSCHRIJVING WIJZIGING RD/BL OAZY VERWERKT	GETEKEND BIJ GASUNIE
SCHAAL 1:300	DATUM 1e UITGAVE 17-02-2014	DATUM WIJZIGING 2025-09-30	
CATEGORIE L	VAKGEBIED 08	TEK. SOORT 45	PROJECT NR.
BEHEER & ONDERHOUD JA	SUBLOCATIE/GEBOUW CODE		FORMAAT A3
gasunie		NUMMER A-131-VB-001	
			WIJZ. NR. 2