
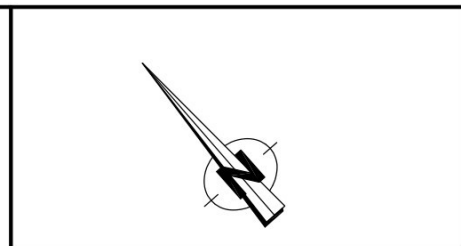


TEK. NR.: A-156-VB-001

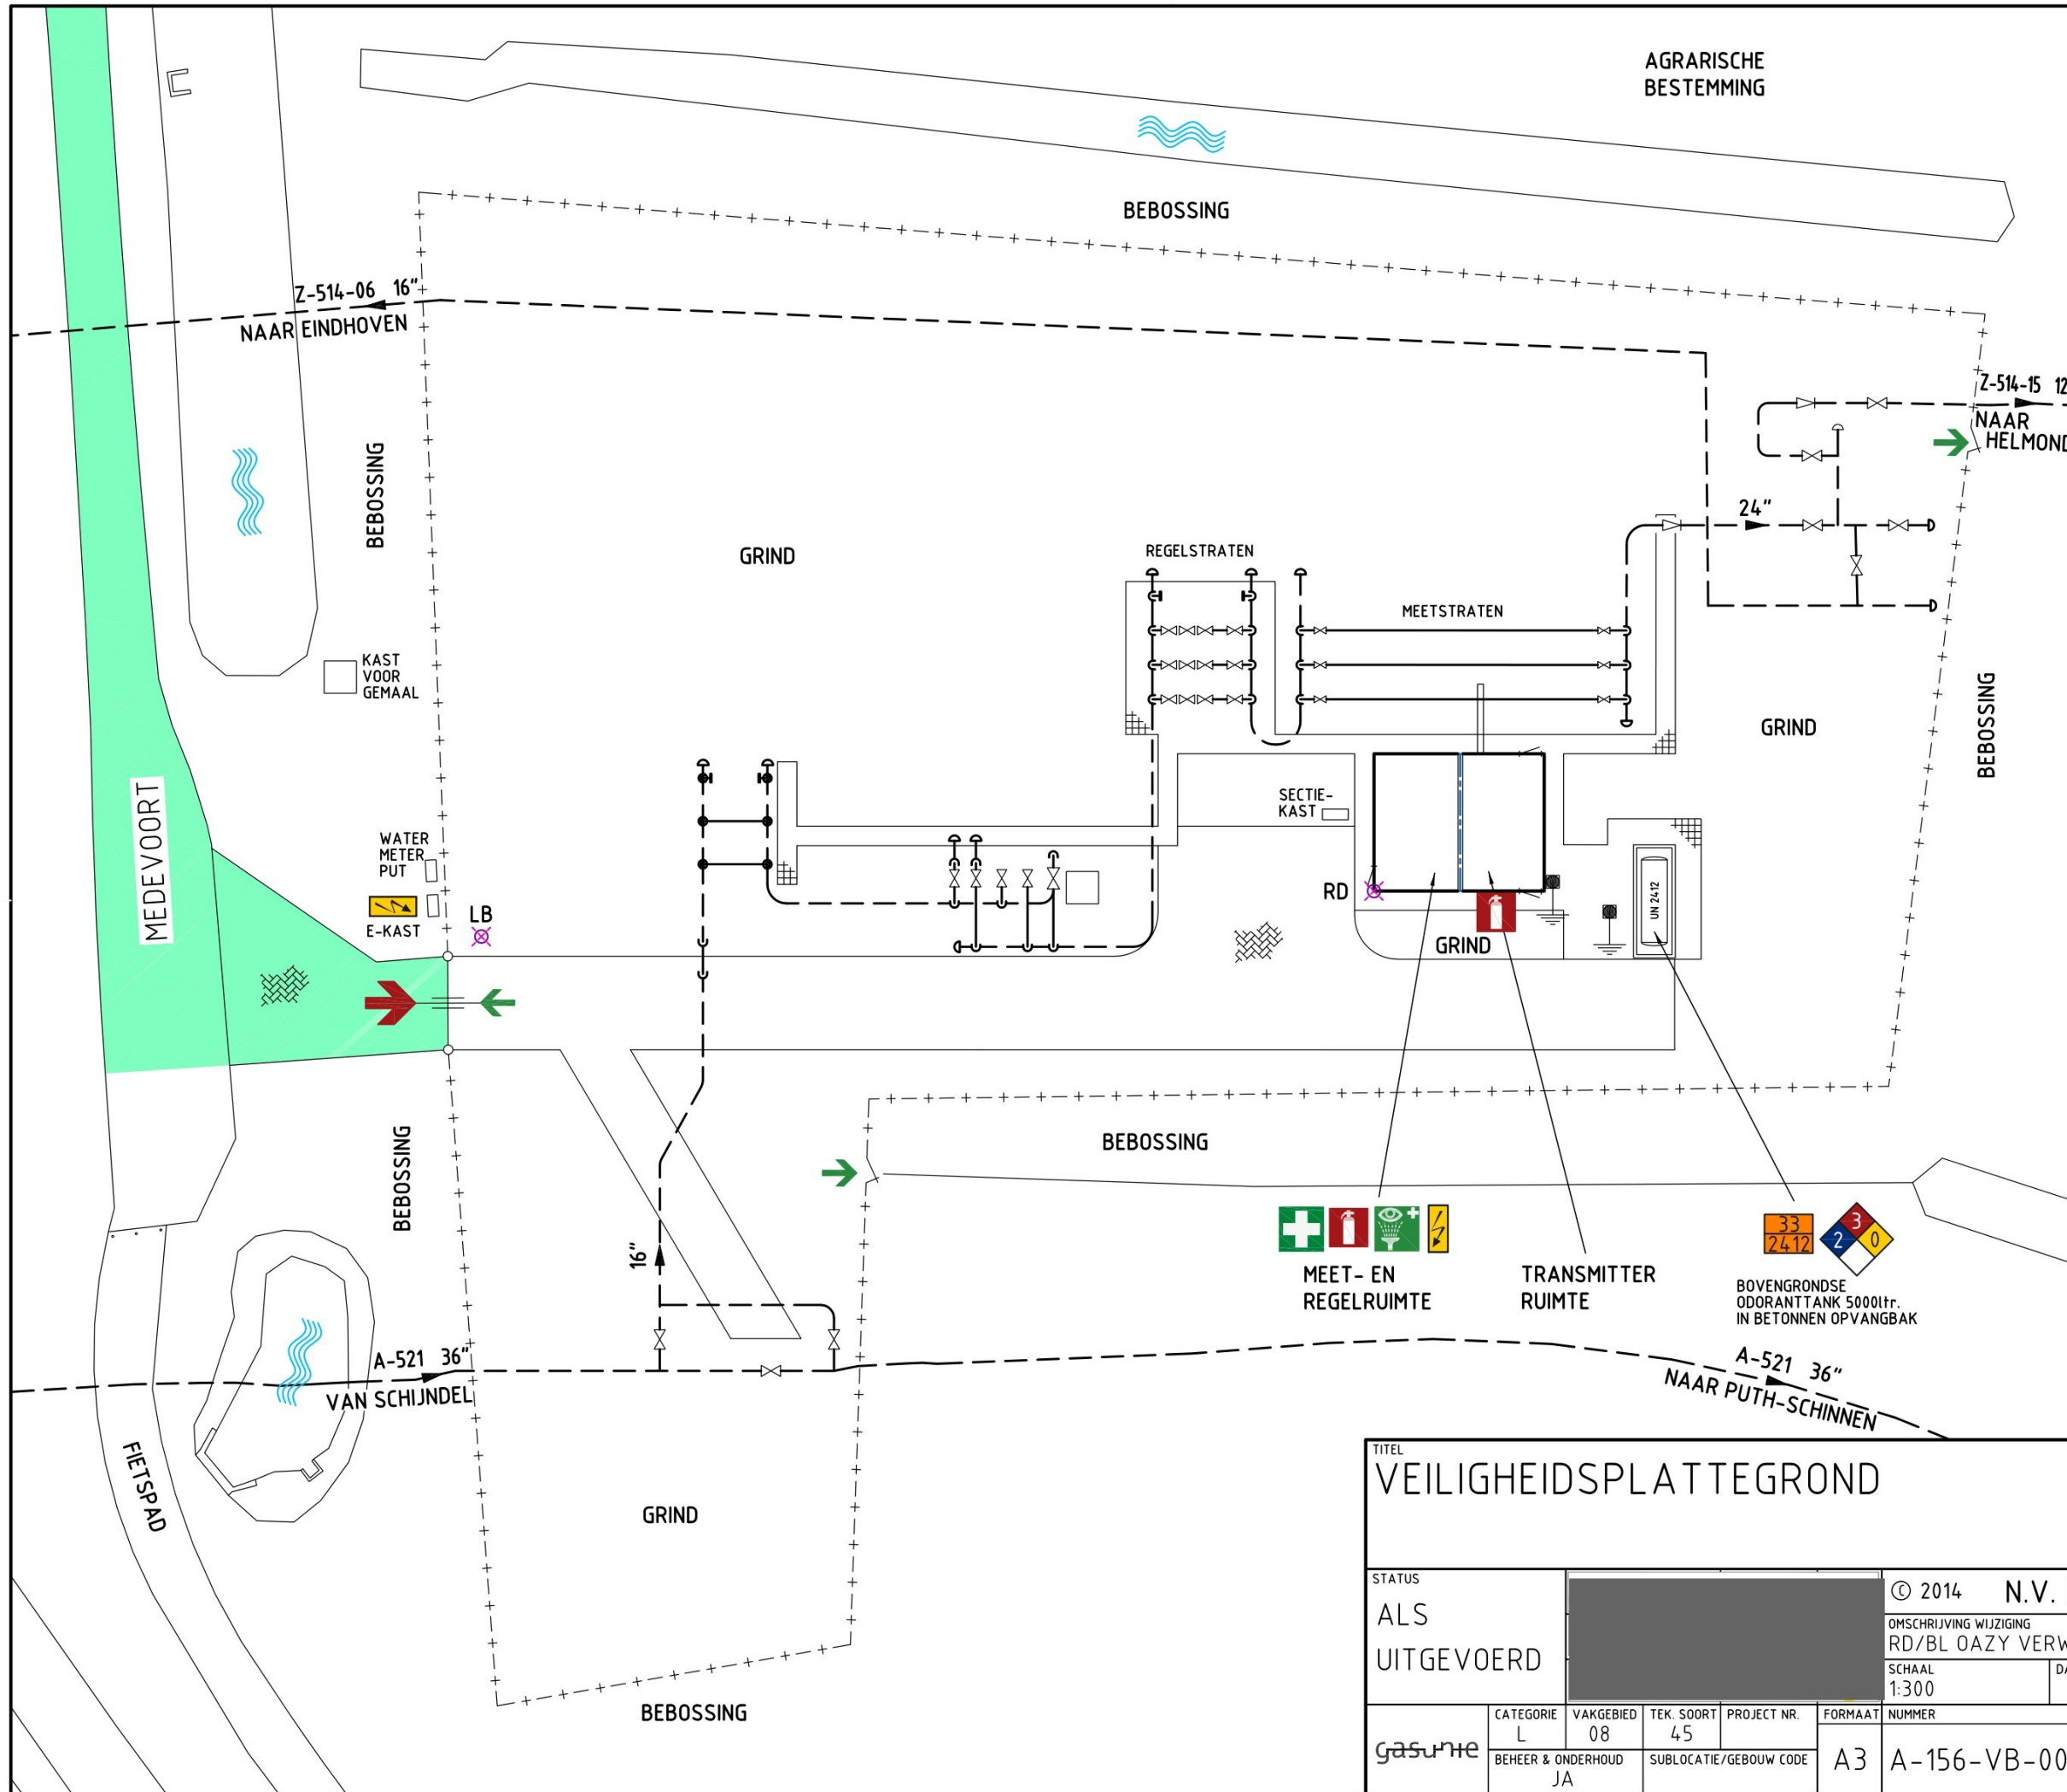


LEGENDA	
	BRANDBLUSSER
	BRANDWEERINGANG
	VLUCHTROUTE
	BERIJDBARE WEG
	GASWERENDE SCHEIDING
	SCHAKELKAST ELECTRICITEIT
	IDENTIFICATIE GEVAARLIJKE STOF
	GEVARENDIAMANT
	OOGDOUCHE
	AARDPUNT
	LB LOCATIEBORD MET REGELS
	EHBO MIDDELEN

BIJ "AKTIE" ZIE GELE KAART GASUNIE LEIDINGDIAMETER 24"

ALLE ONGECODEERDE LEIDINGEN/OPKOMERS BEVATTEN AARDGAS ONDER HOGE DRUK

RIJKSDRIEHOEKCOORDINAAT
 RD = 170666.008 , 386170.297

BIJBEH. LOCATIESCHEMA:
 A-690-S-188 / Z-514-06-S-7801

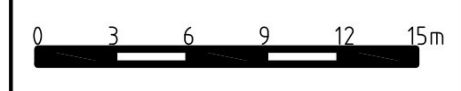

TITEL				VEILIGHEIDSPLATTEGROND		BEDRIJFSNOODPLAN	
				MR MIERLO			
STATUS		ALS		© 2014 N.V. NEDERLANDSE GASUNIE		GETEKEND BIJ GASUNIE	
UITGEVOERD				OMSCHRIJVING WIJZIGING		RD/BL OAZY VERWERKT	
				SCHAAL		DATUM 1e UITGAVE	
				1:300		2014-02-17	
				DATUM WIJZIGING		2025-09-30	
gasunie		CATEGORIE	VAKGEBIED	TEK. SOORT	PROJECT NR.	FORMAAT	NUMMER
		L	08	45		A3	A-156-VB-001
		BEHEER & ONDERHOUD		SUBLOCATIE/GEBOUW CODE			
		JA					
						WIJZ. NR.	
						3	