


beganegrond

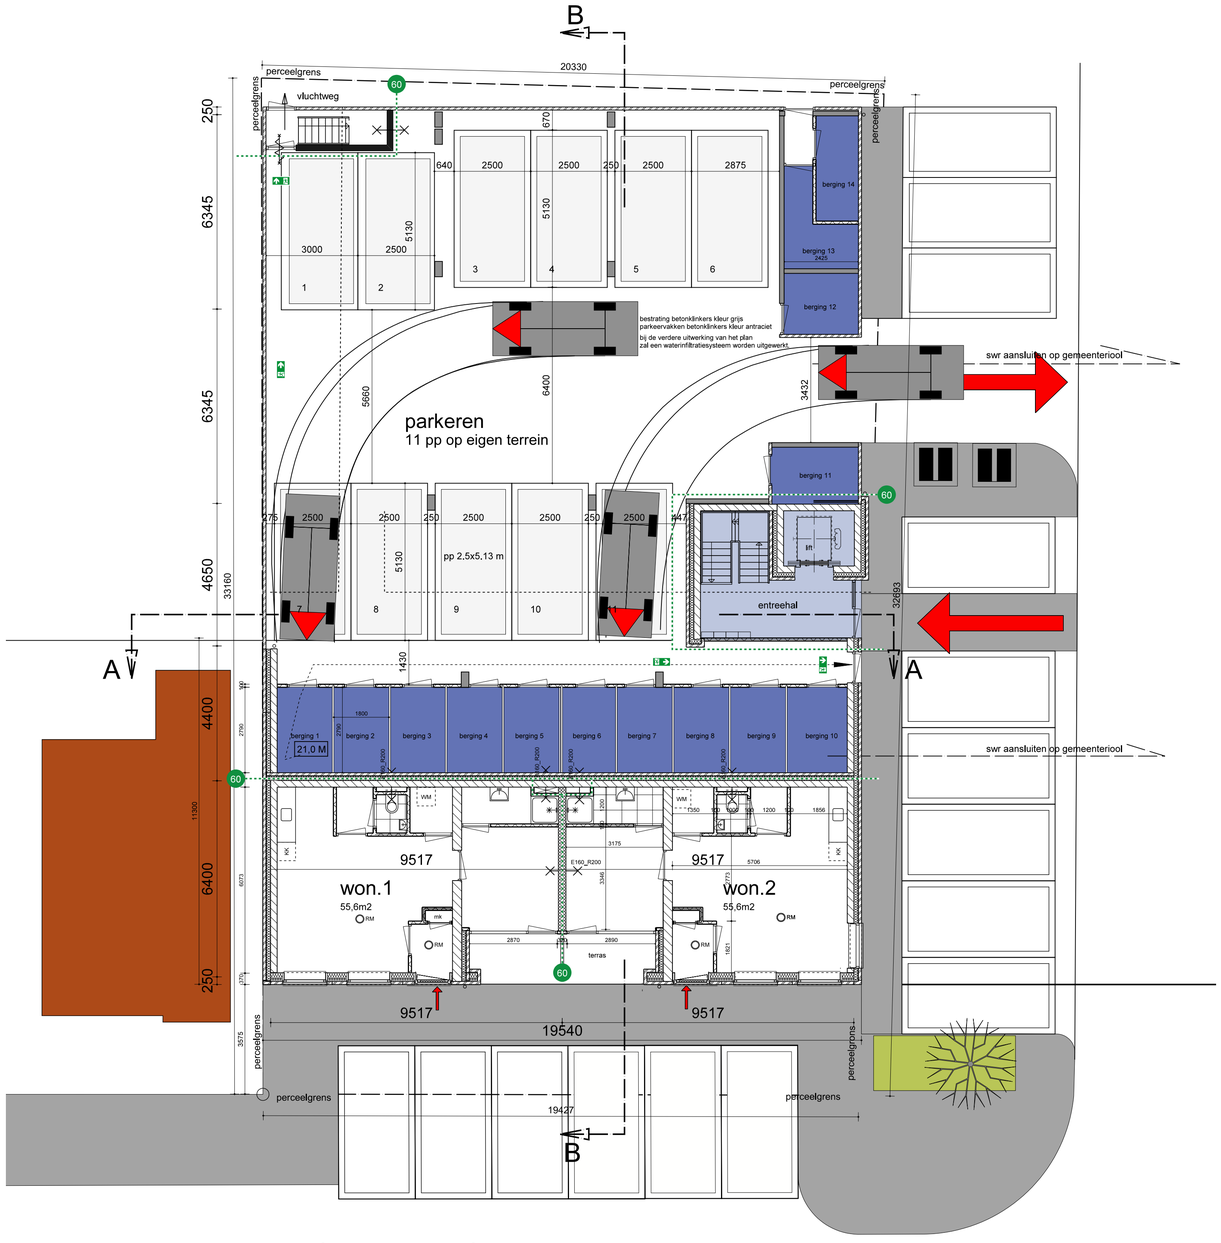

situatie schaal 1:200

* wijz. 11-11-2025 - afmeting en situering parkeerplaatsen eigen terrein

renvooi brandveiligheid

- 30 — 30 min brandwerende scheiding
- 60 — 60 min brandwerende scheiding
- RM — rookmelder voldoet en geplaatst volgens NEN 2555
- vluchtrouteaanduiding volgens NEN-EN 1838
- M — vluchtafstand in meters

voor constructieve gegevens zie tekeningen constructeur

ARCHI HOUTECTEN DIJK
oosthavenkade 51 3134nx vlaardingen
tel: 010-4600682 www.houdijkarchitecten.nl

get.	w
formaat	A1
werknr	2120
schaal	1:100
proj. arch.	
dd.	22-5-2025, 10-10-2025, 11-11-2025

opdrachtgever
molpro ontwikkeling BV
kluishof 26, 3155 gg maasland

projekt
ontwikkeling woningbouw
locatie- soendalaan 30 te vlaardingen

onderwerp
situatie en beganegrond
Definitief ontwerp

tekeningnr. **D001**