


baris

KAMPEERTERREIN "ONGEREN"

NIEUWE SITUATIE

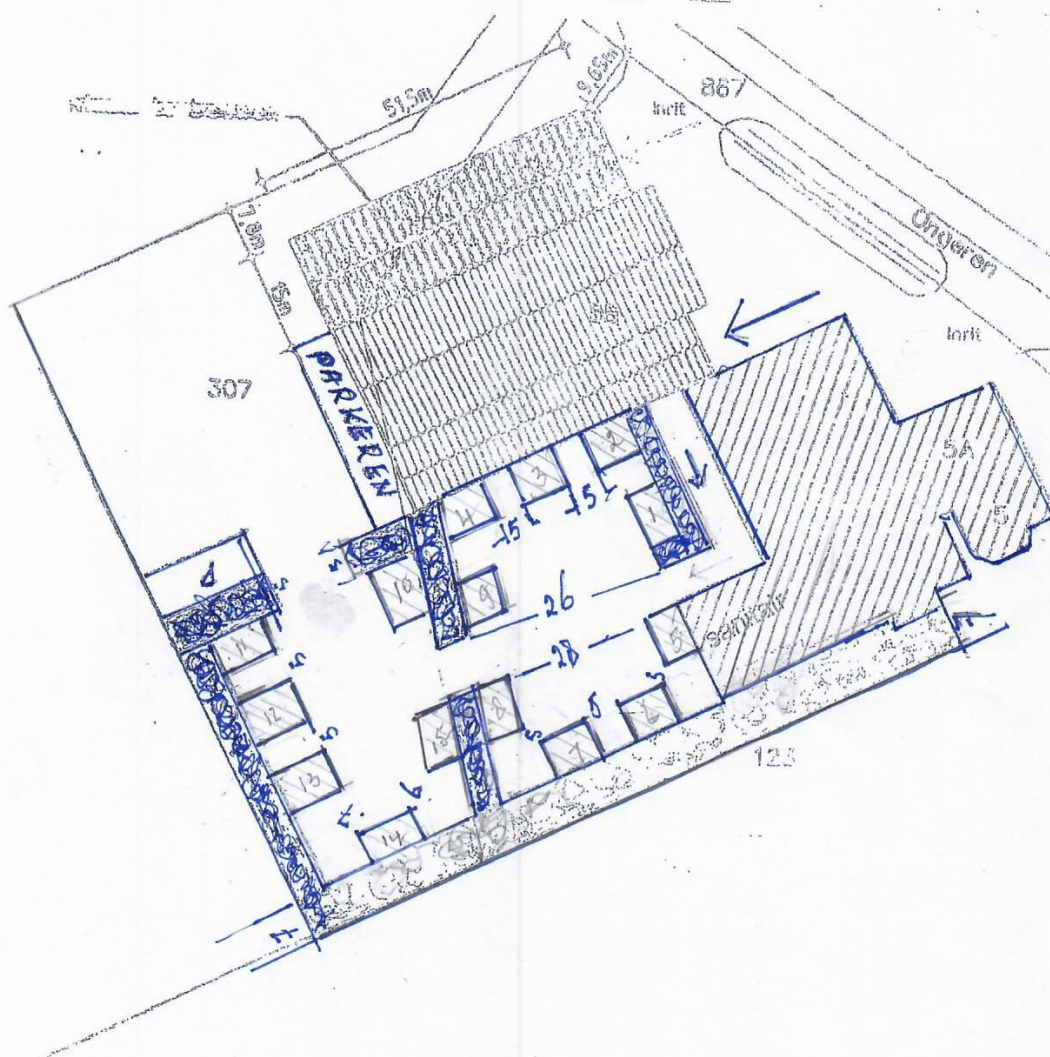

SITUATIE

Schaal: 1:1000 - camping: schaal 1:100
Kadastraal gemeente Texel
Sectie: S Nr.: 123/307

OPDRACHTGEVER: Dhr. A.J. Keljser
Ongerén 5
1781 ME Den Burg (Texel)

Gemeente Texel

.txl

Behoort bij besluit van
Burgemeester en Wethouders van Texel,
zaaknummer: 3673531
kenmerk document: bijlage 1/1
namens de burgemeester en wethouders van Texel,

mevrouw mr. A.M.T. Wezel
teamleider Vergunningen, Toezicht & Handhaving