Renvooi gebouwen

Gebouwen	Naam	Wanden	Dak	Vloer	Meetpunt	Ventilatie	Diercategorie	RAV-code	Stalsysteem	Aantal vleesteren	Aantal deren
1	Machineberging/jongveestal	Spouwmuur	Dakpannen	Beton	–	Natuurlijk	Jongvee	NH. 2.100	–	10	10
2	Aardappelloods/jongveestal	Spouwmuur	Dakpannen	Beton	–	Natuurlijk	Jongvee	NH. 2.100	–	35	35
3	Jongveestal	Spouwmuur	Golfplaten	Beton	150 m^2	Natuurlijk	Jongvee	NH. 2.100	–	64	64
4	Jongveestal	Spouwmuur	Golfplaten	Beton	400 m^2	Natuurlijk	Jongvee	NH. 2.100	–	152	152
5	Werkplaats/jongveestal	Spouwmuur	Golfplaten	Beton	–	Natuurlijk	Jongvee	NH. 2.100	–	45	45
6	Aardappelloods	Spouwmuur	Golfplaten	Beton	–	Natuurlijk	–	–	–	–	–
7	Stierenstal	Spouwmuur	Golfplaten	Beton	250 m^2	Natuurlijk	Vleesst. < 2 j. Vleesst. > 2 j.	NH. 5.100 NH. 6.100	– –	25 75	25 75
8	Werkplaats/machineberging	Spouwmuur	Golfplaten	Beton	–	Natuurlijk	–	–	–	–	–
9	Mestsilo	Beton	Zwk	Beton	2000 m^3	Natuurlijk	–	–	–	–	–

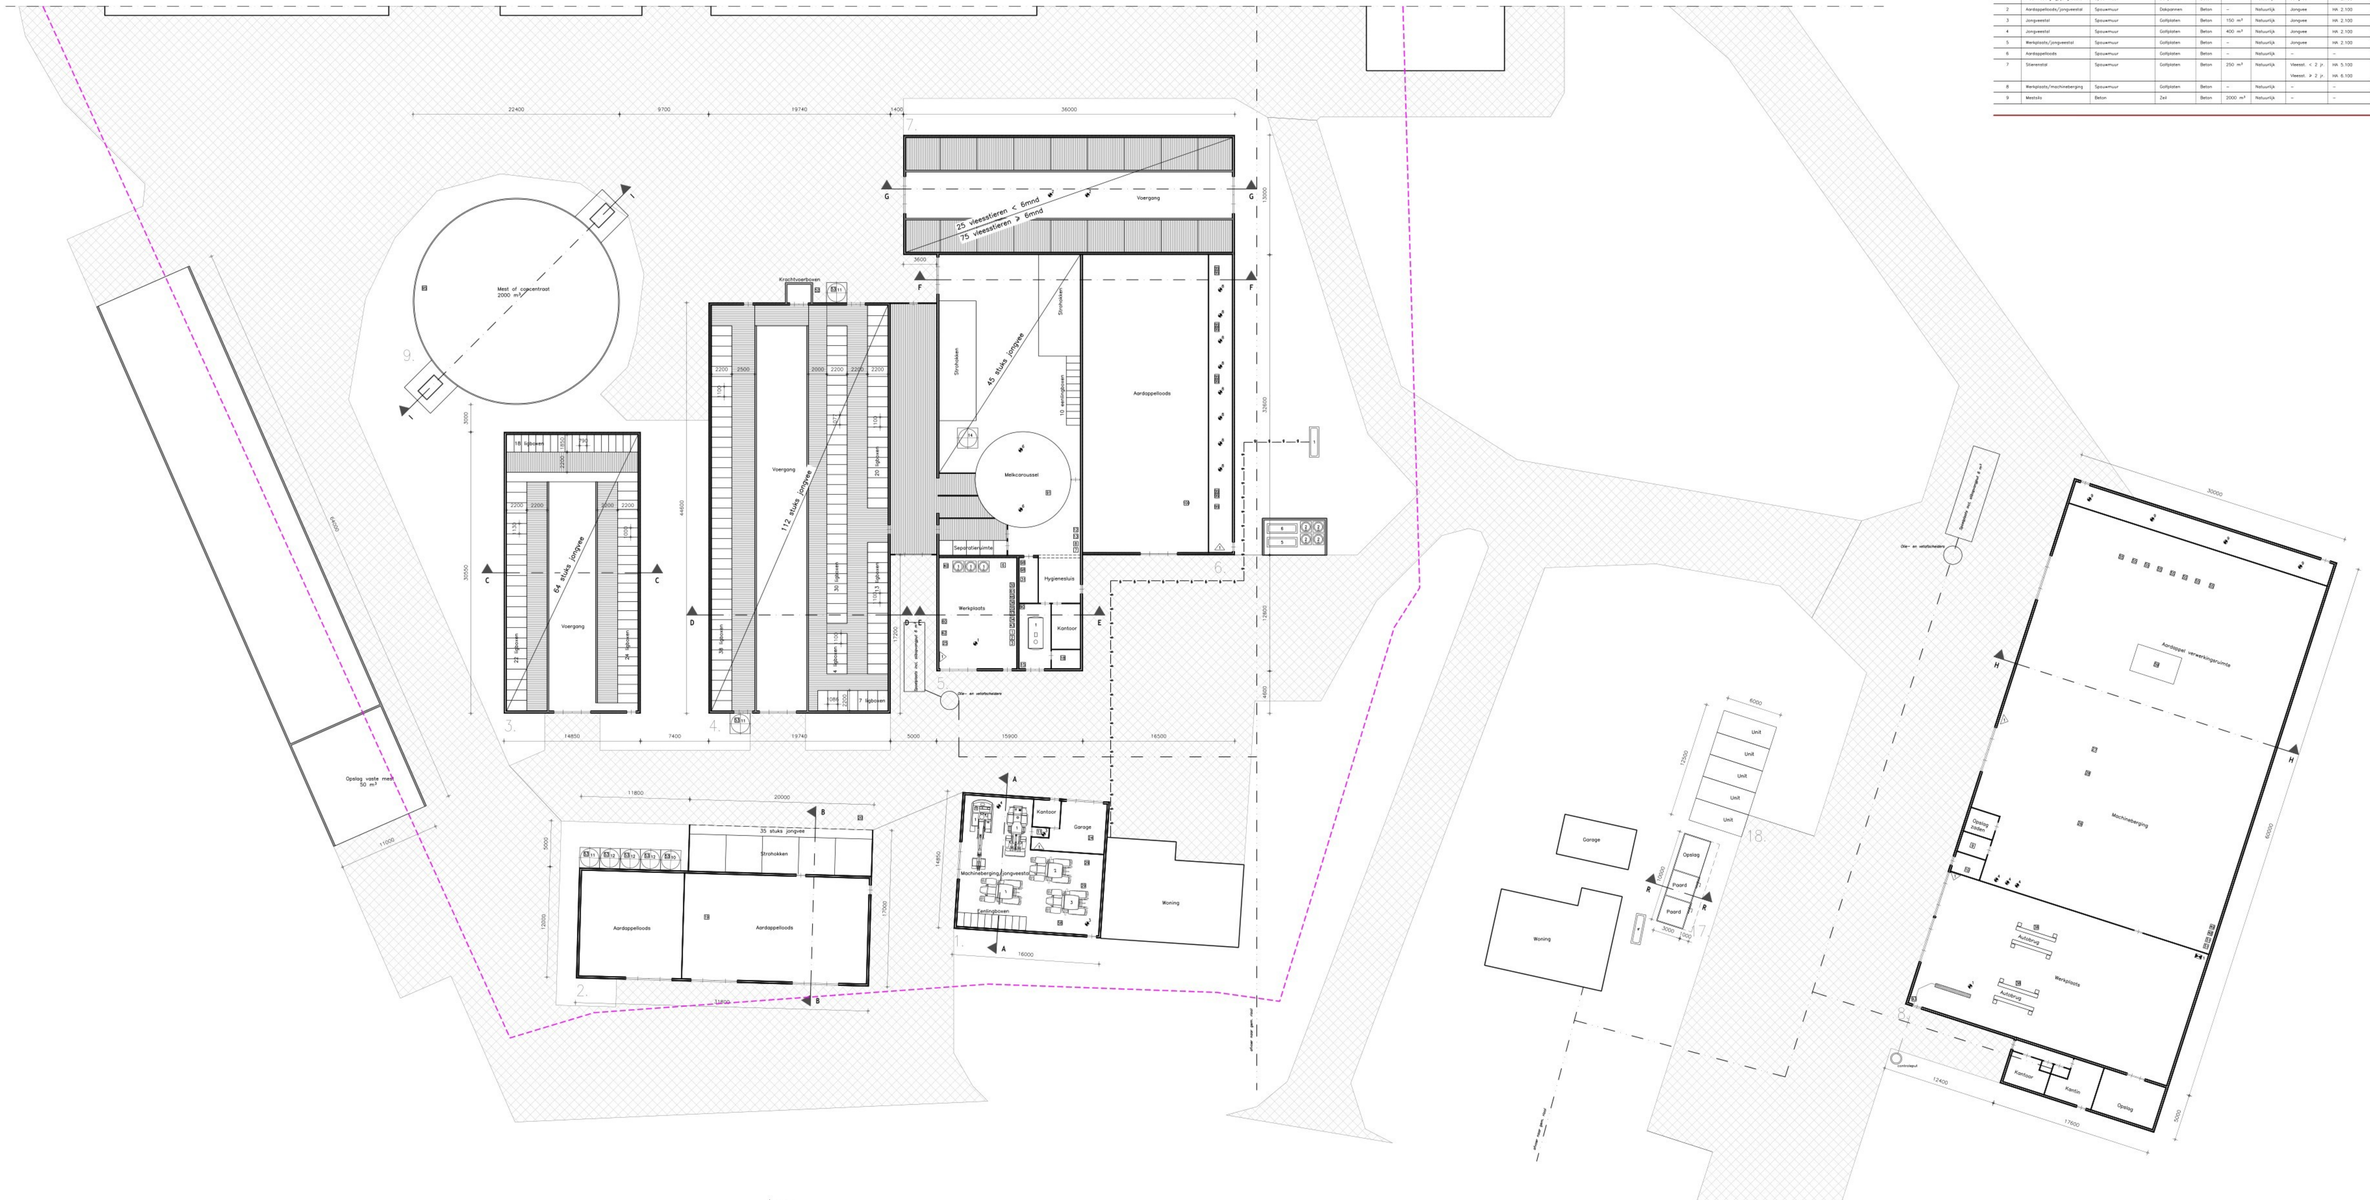

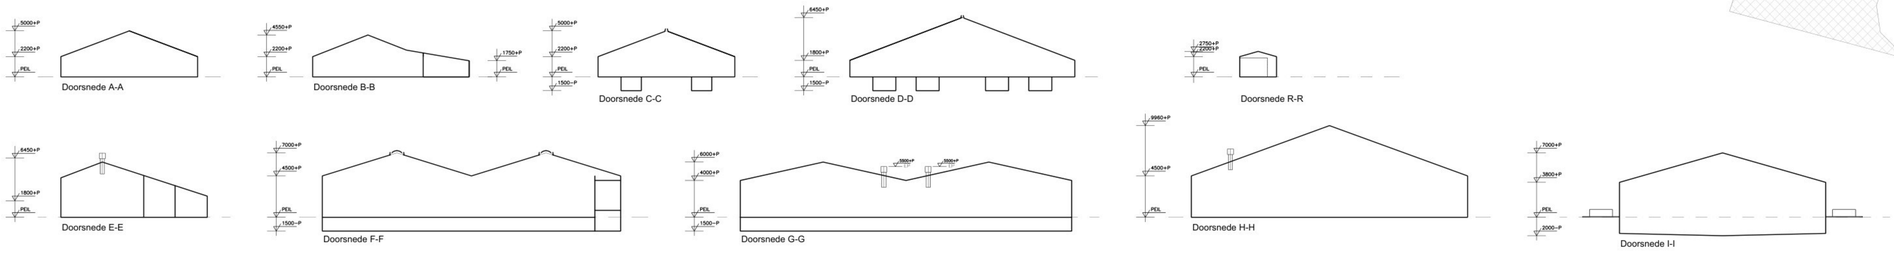

www.dlvadvies.nl

DLV ADVIES & RESULTAAT

Bemaning:
Inrichtingstekening OPTIE 2 (deel 1)
Omgevingsvergunning, activiteit milieu
Plattegrond en doorsneden

Schaal: 1:200
Formaat: A0+

Opdrachtgever:
Rundveebedrijf Alders VOF
Raiderbaat 3
5825 HS Overloon
Telefoon:
Mobiel: 06 54321259
E-mail: info@aldersalders.nl

Bouwlocatie:
Raiderbaat 3 en 3a
5825 HS Overloon

DLV Advies
Postbus 511
5400 AM Uden
Telefoon: 0413-336800
E-mail: info.bmt@dlvadvies.nl

Projectleider: Dhr. J. van Boxmeer
Telefoon: 06-51661580
E-mail: j.vanboxmeer@dlvadvies.nl

Datum:
19-02-2020 RvE
Wijzigingen:
A 14-04-2020 RD E 09-02-2026 RD
B 06-02-2025 EvdT F
C 02-04-2025 EvdT G
D 11-09-2025 RD H

Klantnummer: 318511
Werknummer: B191183-64
Blad: M10

Aan de in deze tekening aan rechten, of aanduiding van andere beschermingen, de intellectuele eigendom overgedragen schriftelijk toestemming. © copyright DLV BMA Bureau de Milieumaat B.V.