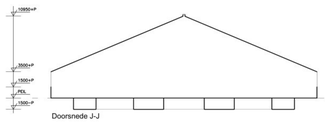

Doorsnede J-J

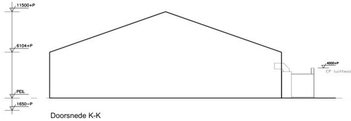

Doorsnede K-K

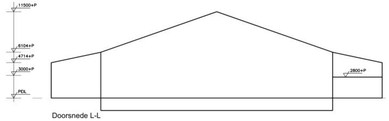

Doorsnede L-L

Doorsnede M-M

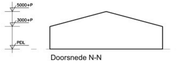

Doorsnede N-N

Doorsnede O-O

Doorsnede P-P

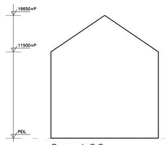

Doorsnede Q-Q

Doorsnede luchtwasser
schaal 1:100

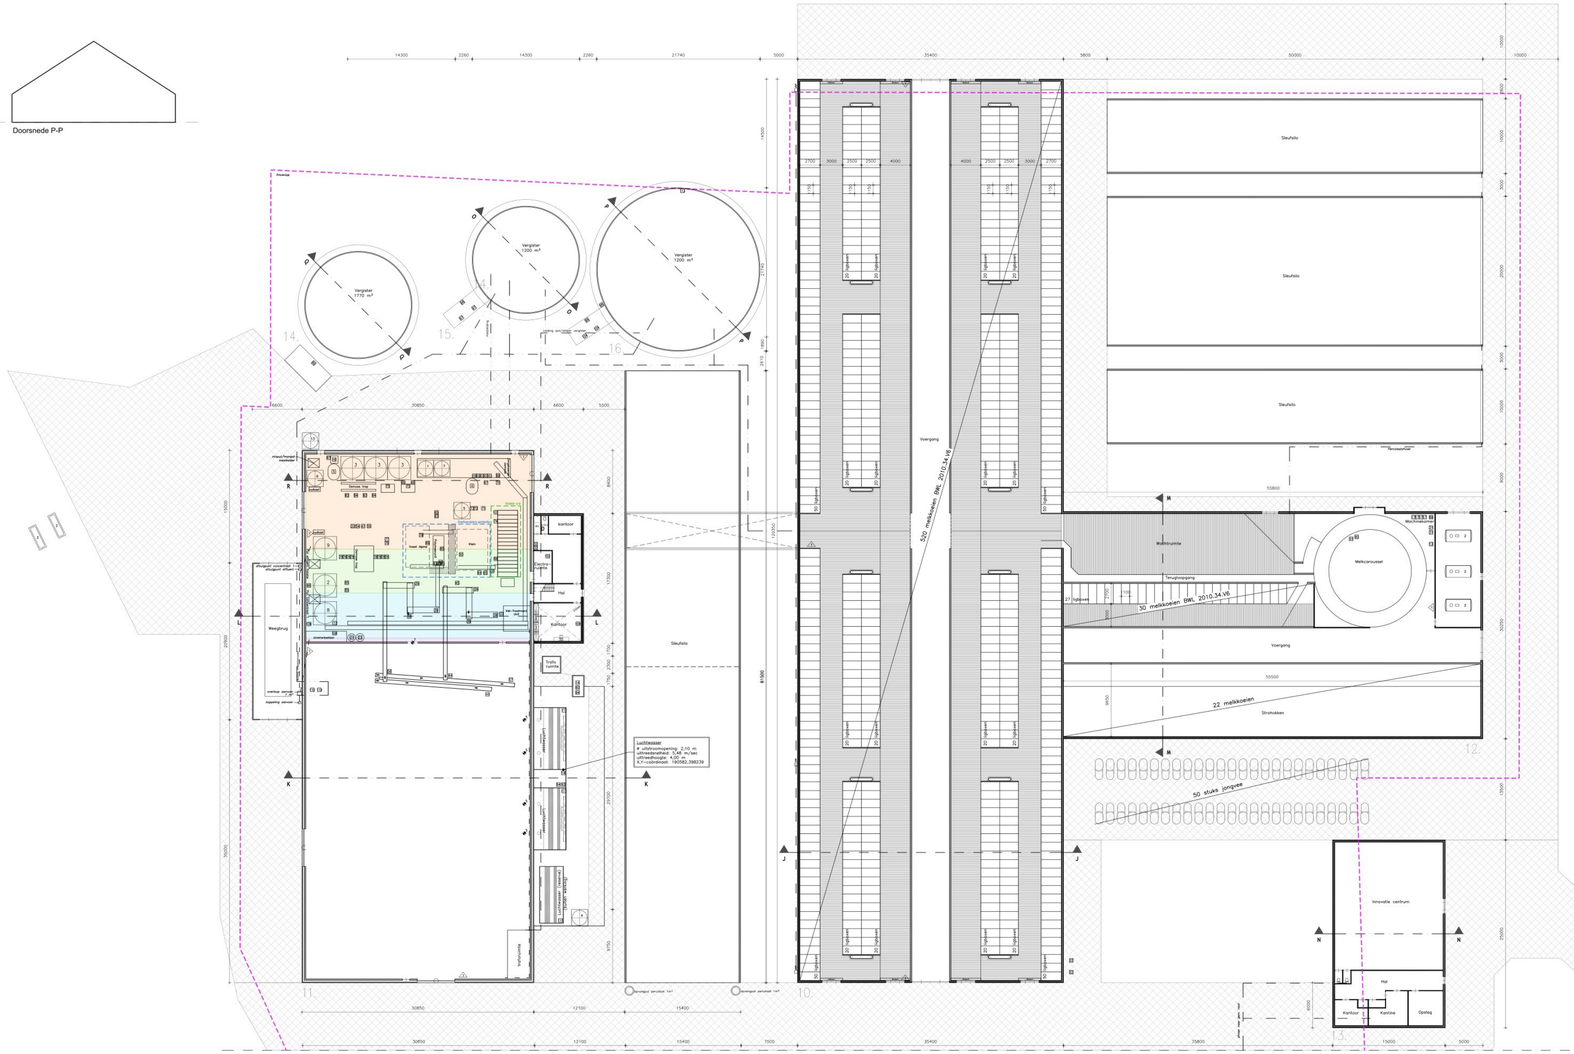

Renvooi gebouwen

Gebouwnr.	Naam	Rieten	Dak	Vloer	Weersoping	Ventilatie	Dierenlegenis	Mini-cows	Stalsystemen	Aantal plaatsen	Aantal dieren
10	Rundveestal	Spouwmuur	Gothisteen	Beton	1750 m³	Natuurlijk	Melk-ras	nvt. 1.12	DW 2013.34.V1	520	520
11	Melkverwerkingsmodu	Beton/sleinwand	Gothisteen	Beton	500 m³	Natuurlijk	–	–	–	–	–
12	Rundveestal	Spouwmuur	Gothisteen	Beton	550 m³	Natuurlijk	Melk-ras Melk-ras	nvt. 1.12 nvt. 1.120	DW 2013.34.V1	30 22	30 22
13	Innovatie centrum	Spouwmuur	Gothisteen	Beton	–	Natuurlijk	–	–	–	–	–
14	Vergister	Beton	Zet	Beton	1770 m³	Natuurlijk	–	–	–	–	–
15	Vergister	Beton	Zet	Beton	1200 m³	Natuurlijk	–	–	–	–	–
16	Vergister	Beton	Zet	Beton	1200 m³	Natuurlijk	–	–	–	–	–
art	Kalvergro'o	Kunststof	Kunststof	Beton	–	Natuurlijk	Jongvee	nvt. 2.102	–	50	50

Symbolen

Symbool	Gebouw	Omschrijving	Aantal	Inhoud	Vermogen elk.pkt	Vermogen Totaal-kW
		2.3 Verwarmingsinstallaties				Subtotaal 22,840
■ 1	8	01= hetel. aardgas	1	–	30,000	30,000
5	5	Verbuisvlinderen (petroleum gebouw)	1	–	0,400	0,400
5, 12		Boiler	3	200 L	0,180	0,540
11		Boiler	2	100 L	1,000	2,000
		2.4 Overig opgeslagen vermogen				Subtotaal 811,410
11	11	Koeltrukpomp vermgen trap 1~2	1	–	2,200	2,200
5	5	Leidpompset	1	–	2,200	2,200
5	5	Compressor	1	–	1,500	1,500
5	5	Kolomboormachine	1	–	0,740	0,740
5	5	Leidpompset	1	–	1,800	1,800
8	8	duiteltrog	2	–	5,000	10,000
11	11	Kijkbuis	6	–	2,200	13,200
5	5	Compressor	1	–	5,200	5,200
11	11	Transportband B	1	–	3,000	3,000
11	11	transportband 5	1	–	1,100	1,100
5	5	Snijbrander	1	–	–	–
11	11	Transportband -5	1	–	3,000	3,000
11	11	Aanvoerpomp zeefbandpers	1	–	5,500	5,500
5	5	Rijpeteen	1	–	1,100	1,100
11	11	Reinigingspomp Trap 1~2	1	–	5,500	5,500
8	8	Zeefunit	1	–	2,200	2,200
8	8	Startbak	1	–	2,200	2,200
11	11	Zeefbandpers	2	–	2,200	4,400
8	Bord		2	–	2,200	4,400
4	4	Warmtor	1	–	0,350	0,350
2, 4		Kijkmotor	1	–	0,350	2,450
11	11	Koeltrukpomp vermgen trap 1~1	1	–	2,200	2,200
8		Transportband	8	–	2,200	17,600
11	11	Transportband 7	1	–	3,000	3,000
11	11	Transportband 4	1	–	3,000	3,000
1		Hogedrukreiniger	1	–	5,500	5,500
8		Sorteermachine	1	–	1,830	1,830
5		Hardgesteentepakpen	1	–	15,000	15,000
5		Zaagmachine	1	–	1,500	1,500
5		Freesbank	1	–	1,500	1,500
11	11	Tonenmenger zeefbandpers	1	–	2,000	2,000
11	11	Tonenmenger zeefbandpers	1	–	2,200	2,200
11	11	Mixer zeefbandpers	2	–	4,000	8,000
11	11	Koeltrukpomp	2	–	4,000	8,000
11	11	Hogedrukpomp osmose	1	–	27,000	27,000
11	11	Reinigingspomp	1	–	15,000	15,000
11	11	Zeefbandpers 2e	1	–	6,000	6,000
11	11	Hogedrukpomp osmose	1	–	55,000	55,000
11	11	Aanvoerpomp flotatie	1	–	5,500	5,500
11	11	Aanvoerpomp reactor	1	–	5,500	5,500
11	11	Aanvoerpomp zeefbandpers	1	–	5,500	5,500
11	11	Afvoerpomp wtk flotatie	1	–	5,500	5,500
11	11	Papierbandfilters 2e	2	–	5,000	10,000
11	11	Aanvoerpomp osmose-unit~2e	1	–	11,000	11,000
11	11	Bandpakpomp	1	–	5,500	5,500
11	11	Boostenpomp	8	–	7,500	60,000
11	11	Transportband 6	1	–	1,000	1,000
11	11	Polymeerunit 2e	1	2500 L	3,000	3,000
11	11	Polymeerpompen	3	–	0,750	2,250
11	11	Pomp trap	1	–	15,000	15,000
11	11	Pomp trap	1	–	18,500	18,500
11	11	Koeltrukpomp trap	2	–	15,000	30,000
11	11	Hogedrukpomp Osmose~	2	–	45,000	90,000
11	11	Chemiepompen 7x	1	–	2,600	2,600
11	11	Pomp Antischuimmiddel	1	–	0,250	0,250
11	11	Circulatiepomp	1	–	15,000	15,000
12		Vacuümpomp	1	–	11,000	11,000
5, 12		Melkpomp	2	–	2,200	4,400
12		Motor carrousel	2	–	0,500	1,000
11	11	Spuiwaterpomp	2	–	1,500	3,000
8		Hogedrukpomp	1	–	3,500	3,500
11		Zuurpomp	2	–	1,500	3,000
9		Mixer mestsilo	1	–	5,900	5,900
14, 15		Pomp	4	–	2,000	8,000
15		Gasturbine	2	–	37,500	75,000
5		Vacuümpomp	2	–	3,700	7,400
4		Motor	9	–	0,370	3,330
6		Aardgasdetectiezuurpaneelzuur	1	–	15,000	15,000
11		Koeling flotatie	1	–	0,370	0,370
11		Schroefcompressor	1	–	7,500	7,500
11		Boostenpomp	5	–	5,500	27,500
15		WKK	2	–	37,500	75,000
11		Transportband 1	1	–	1,100	1,100
11		Hydrofoor water	1	–	1,500	1,500
11		Koeltrok 1	1	–	2,200	2,200
11		Ionenwisselaar 2e	1	–	0,740	0,740
11		Procescomputer en weegbrk	1	–	0,500	0,500
11		Meetpomp	2	–	1,500	3,000
11		Circulatiepomp	3	–	1,500	4,500
11		Pomp regeneratie ionenwisselzuur	1	–	2,200	2,200
15		Dompelmotor	1	–	15,000	15,000
		3. AFVALSYSTEEN				Subtotaal –
		3.1 Smeerolie-delfen				Subtotaal –
5	5	Afgewerkt olie (val- in tankput)	4	500 L	–	–
		4. OVERIG				Subtotaal –
		4.1 Bliksemafleiders				Subtotaal –
1, 5, 6, 8, 10, 11, 1		Bliksemafleiders	13	–	–	–
						Totaal 2.211,230

Symbolen

Symbool	Gebouw	Omschrijving	Aantal	Inhoud	Vermogen elk.pkt	Vermogen Totaal-kW
		1. GRONDSTOFFEN EN PRODUCTEN				Subtotaal 69,140
		1.1 Drukvaten				Subtotaal –
	5	Propaantank	1	4000 L	–	–
	–	Propaantank	1	12 000 L	–	–
	–	Propaantank	1	9 100 L	–	–
	–	Propaantank	1	2 500 L	–	–
	5	Hurkyken	1	60 kg	–	–
	5	Stikstof CO2 (freezer)	1	60 kg	–	–
	5	Zuurstof	1	60 kg	–	–
		1.2 Mineraalolie-delfen				Subtotaal 0,740
8	8	Diesel (tank in bebad) incl. pomp	1	3000 L	0,370	0,370
	6	Diesel (tank in bebad) incl. pomp	1	5000 L	0,370	0,370
	5	Smeerolie (val- in bebad)	3	200 L	–	–
	11	Motor trap	1	5 m³	–	–
	11	PH~113~tank / Lijnkuilfust	1	25 m³	–	–
	11	Concentraat (in silo)	3	40 m³	–	–
	11	Opslag oppervlak (in silo)	1	40 m³	–	–
	11	Reactortank voor stalsturen met en toevoegen Lijnkuilfust	1	25 m³	–	–
	11	Hetmonogtank	1	25 m³	–	–
	11	Motor	1	25 m³	–	–
	11	Schoonwater tank	1	25 m³	–	–
	11	Zeeuwbuurtank	1	25 m³	–	–
	11	Opslag (BC~natronloog 2- lekbak)	1	1500L	–	–
	11	Opslag (BC~mierenzuur (- lekbak)	1	1500L	–	–
	5	Smeerolie/fon	1	75 kg	–	–
	5	Hdr. reca	1	50 L	–	–
	5	Hdr. reinzuur	1	50 L	–	–
	8	Opslag bedrijfsmgmiddelen	1	1500 kg	–	–
	8	Opslag vliepmolsten	1	500 L	–	–
	1	Opslag bedrijfsmgmiddelen	1	–	–	–
	5	Opslag stongmeermiddelen	1	10 kg/L	–	–
5, 12		Opslag reinigingsmiddelen	2	200 kg/L	–	–
	11	Tank reinwatuur	2	1000 L	–	–
	5	Hdr. theozuf	1	50 L	–	–
	11	Inh. schuim (IBC~container)	1	1000 L	–	–
		1.3 Meting				Subtotaal 68,400
	5	Melkbuisfunk incl. roamers	1	9 000 L	0,600	0,600
	12	Melkbuisfunk incl. roamers	2	20 000 L	0,400	1,200
	12	Koelaggregaat	4	4 kg R134a	15,000	60,000
	5	Koelaggregaat	1	8 kg R22	6,800	6,800
		1.4 Andere stoffen of produkten				Subtotaal 2.242,000
	2	Bigrubuilen (in silo)	1	40 m³	–	–
	2, 4	Mengvoeder (in silo)	3	18 ton	–	–
	3	Mengvoeder (in silo)	3	10 ton	–	–
	11	Bigrubuilen (in silo)	1	120m³	–	–
	5	Mengvoeder (in silo)	1	5 ton	–	–
	3	Kunstmest in big bags	1	10 ton	–	–
	art	Afvalcontainers	1	750 L	–	–
	11	Buffervat water	1	2500 L	–	–
	art	Afvalcontainer	1	1100 L	–	–
	11	Buffervat water	1	1500 L	–	–
	1	Antiorust	1	4000 L	–	–
		2. ENERGIE				Subtotaal 2.242,000
		2.1 Ventilatie				Subtotaal 35,740
	8	Ventilator	2	Ø 400	0,370	0,740
	7	Ventilator	2	Ø 500	1,000	2,000
	1	Ventilator	1	Ø 150	0,200	0,400
1, 8		Mixbank ventilator	4	Ø 750	0,750	3,000
	11	Ventilator	4	Ø 500	0,850	3,400
	5	Ventilator	2	Ø 500	0,750	1,500
	11	Ventilator	1	Ø 1400	0,600	0,600
	5	Ventilator	4	Ø 750	1,200	17,600
	8	Ventilator	4	Ø 350	0,300	1,200
		2.2 Inrichtingsbestanden				Subtotaal 1.762,000
	1	Tractor	1	–	–	73,600
	1	Tractor	1	–	–	110,400
	1	Tractor	1	–	–	36,800
	1	Loader	1	–	–	63,000
	1	Graafmachine	1	–	–	51,000
	1	Graafmachine	1	–	–	8,000
	8	Hakselaar	1	–	–	280,000
	8	Blokmixcar	1	–	–	295,000
	8	Voerkeetmixer	1	–	–	295,000
	1	Pegelmetstallatie (deken overgedreven)	2	–	–	749,000

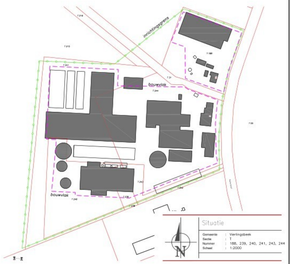

Stuifstle

Verschaarte: 1:2000
Verschaarte: 100, 230, 240, 241, 242, 244
1:2000

www.dlvadvies.nl

DLV ADVIES RESULTAAT

Benaming: Inrichtingstekening OPTIE 2 (deel 2)
Omgevingsvergunning, activiteit milieu
Pleitegrond, stoonwaden en stuwale.

Schaal: 1:2000
Formaat: A0+

Gemeente/kern: Rucphen/deel Sint Willebrord
Adres: Rijksweg 3
4625 HS Overloon

DLV Advies
Rijksweg 3 en 3a
5463 AM Veghel
Telefoon: 0413-338900
E-mail: info@dlvadvies.nl

Opdrachtgever: Rijksweg 3 en 3a
4625 HS Overloon

Projectleider: J.van Boxmeer
Telefoon: 06-54321099
E-mail: j.vanboxmeer@dlvadvies.nl

Datum: 29-01-2021 TAM
Revisies:
A 24-05-2022 RSO E 11-04-2025 EvdT
B 29-09-2022 RSO F 10-06-2025 EvdT
C 06-02-2024 EvdT G 11-08-2025 RD
D 02-04-2025 EvdT H 08-02-2026 RD

Bestandsnaam: 318511 B191183-04 M11

Dit tekening is eigendom van DLV Advies en mag zonder toestemming niet worden gekopieerd, openbaar gemaakt of verstrekt aan derden.