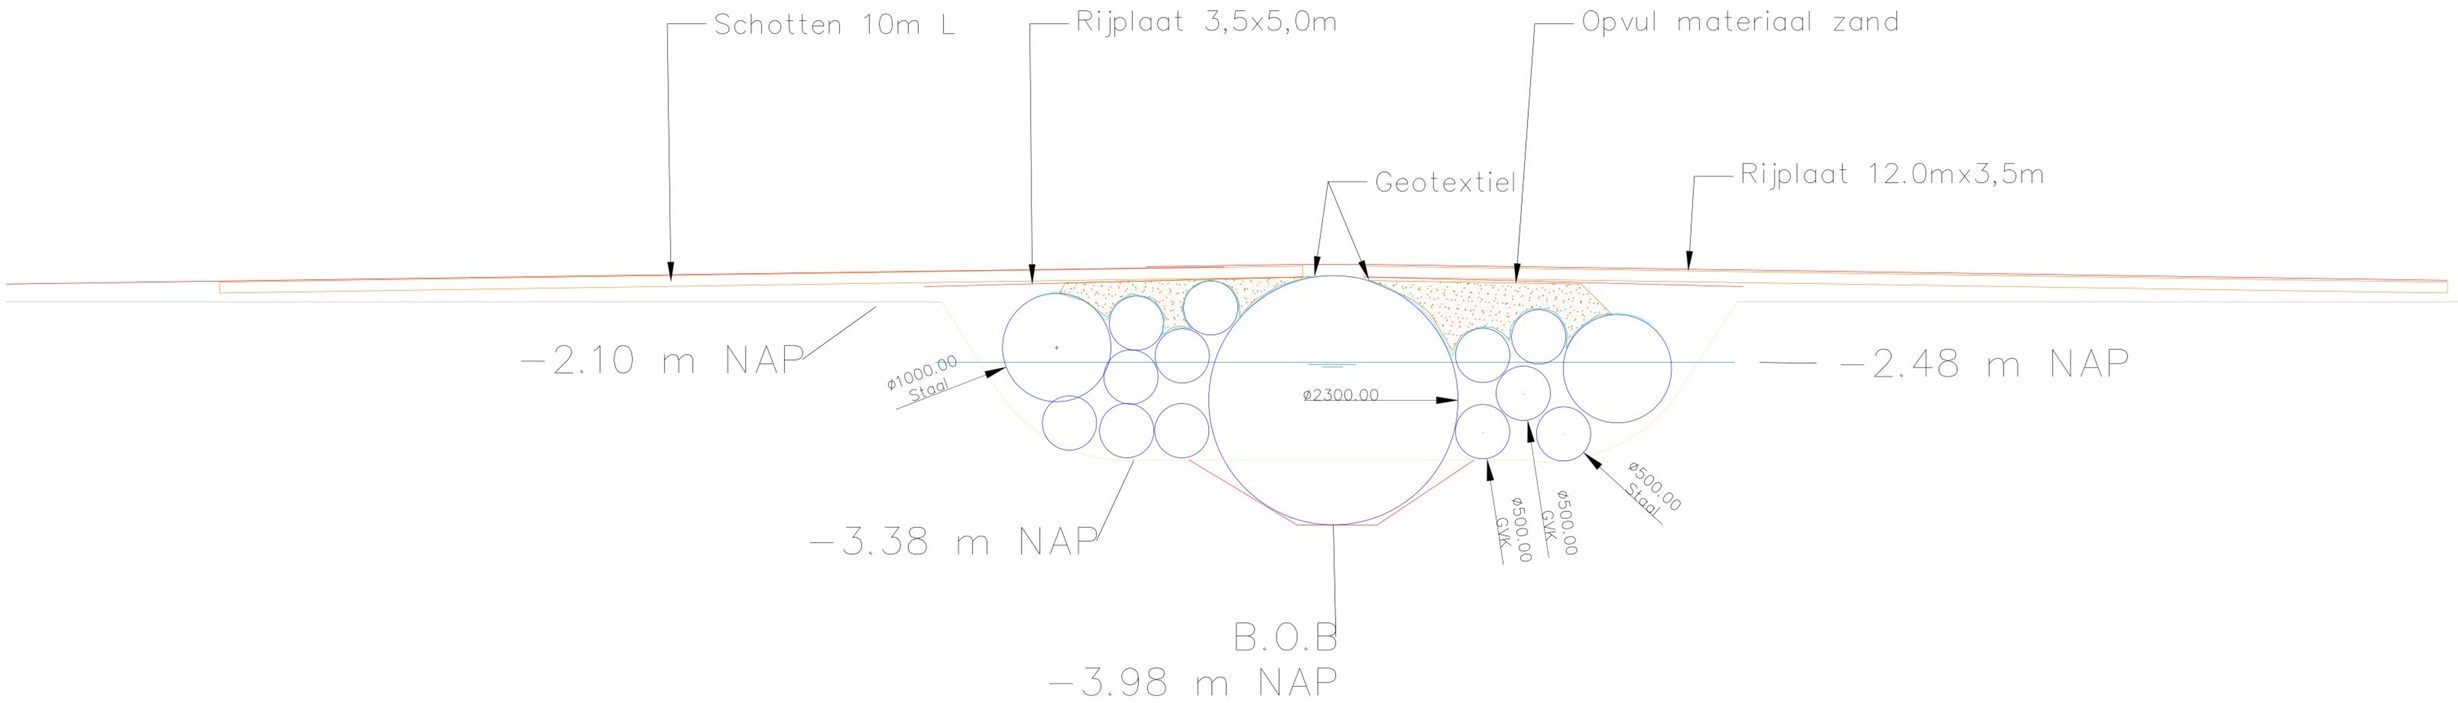

Dwarsdoorsnede
1:20 mm

Legenda

Opmerkingen
- Peilmaten in meters t.o.v. N.A.P. tenzij anders vermeld
- Maten in meters, tenzij anders vermeld

nr.	omschrijving	datum	getekend	vrijgegeven

Martens en Van Oord
Damweg 50
Postbus 326
NL-4900 AH Oosterhout
Tel: +31 (0)162 - 47 47 47
Fax: +31 (0)162 - 47 47 48
www.mvogroep.nl

project
Inrichting NNN Bodegraven Noord

onderwerp
Overbrugging Middelwetering
Wijziging 07

tekeningomschrijving
Gerealiseerde constructie

opdrachtgever
Provincie Zuid-holland

projectnummer
24v2659

blad 1 von 1

formaat
ISO FULL BLEED A0 (841

documentsoort
Tekening

schaal

[redacted]	paraaf	datum 17-12-2025	status
[redacted]	paraaf	datum 17-12-2025	versie
Projectleider	paraaf	datum ontwerp 17-12-2025	tekening nummer

Tekening uplla 4.dwg

17 december 2025