





- LEGENDA**
- mar'ierhoop afm. 2,5 x 10m (principeprofiel mar'ierhoop)
  - natuurrijndedelijke oever (dwarsprofiel A-A')
  - 1014 + 4,36 = 14,50 m<sup>2</sup> onthikkelocatie 4718 + 2782 = 6900 m<sup>2</sup>

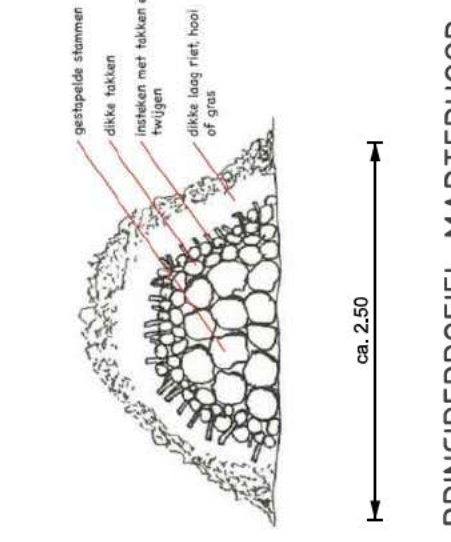

**PRINCIEPROFIEL MAR'IERHOOP**  
schaal 1:50

**DWARSPROFIEL A-A'**  
schaal 1:50

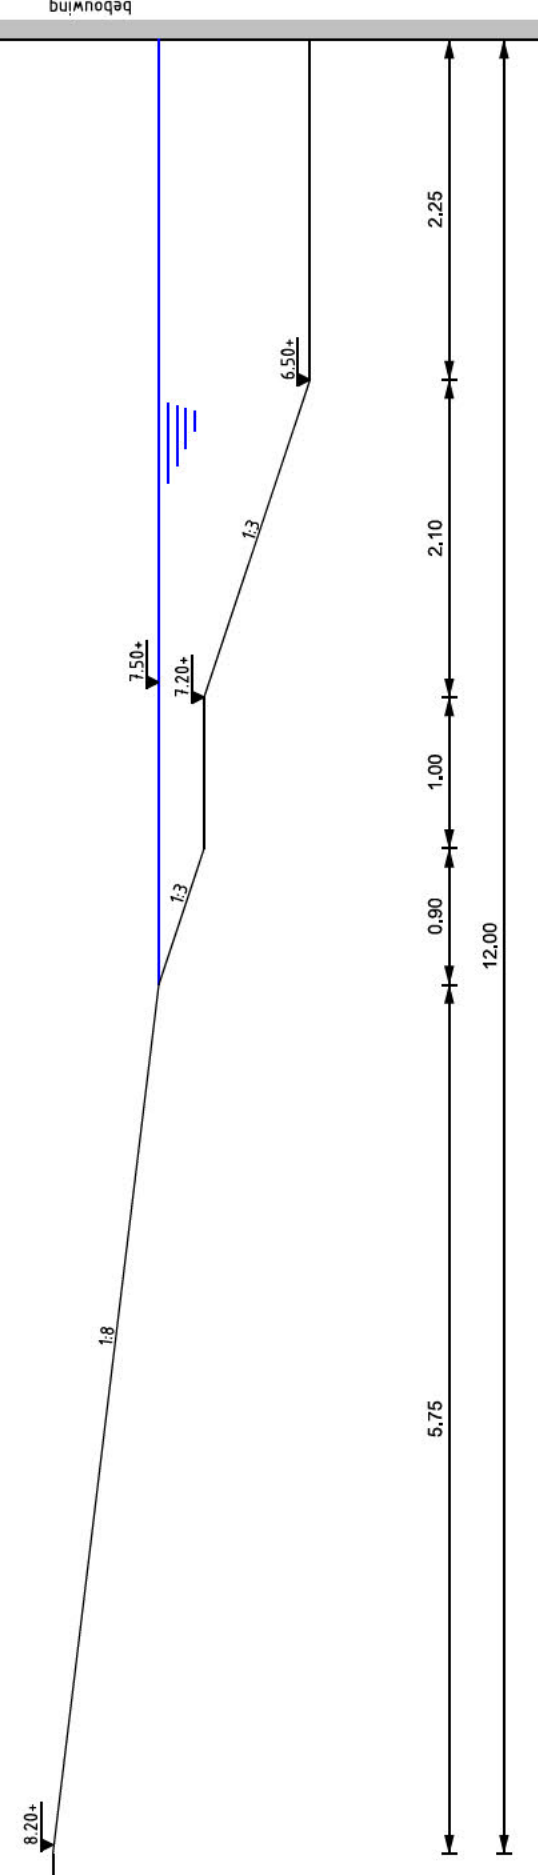

**GEMEENTE Arnhem**  
Project: LAARKWARTIER

Eerste bestemmingsplan 53  
Periode 2020  
6800 RA ARNHEM

www arnhem.nl  
0800 - 1 800

Onderwerp: Voorzieningen kleine mar'ierachtigen

Cluster:	Afdeling:	Gedekt:	Gedekte:	Status:
Openbare Ruimte	Ontwerp			CON
Formaat:	Schaal:	PP-nummer:	Documentcode:	Aantal:
420 x 1188 mm	1 : 500		2025-SI-00075.dgn	1
		Tekeningnummer:		
		1002		