




DWP 1a
Schaal 1:500

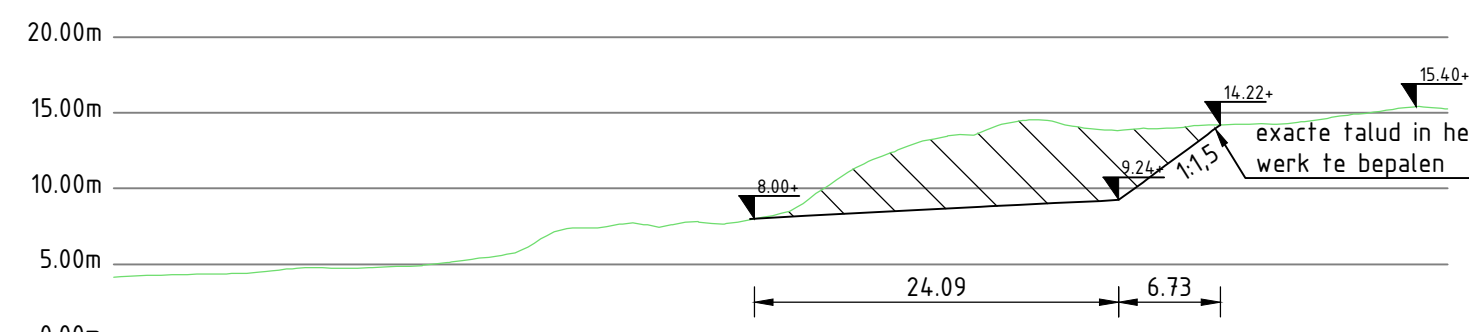


DWP 1b
Schaal 1:500

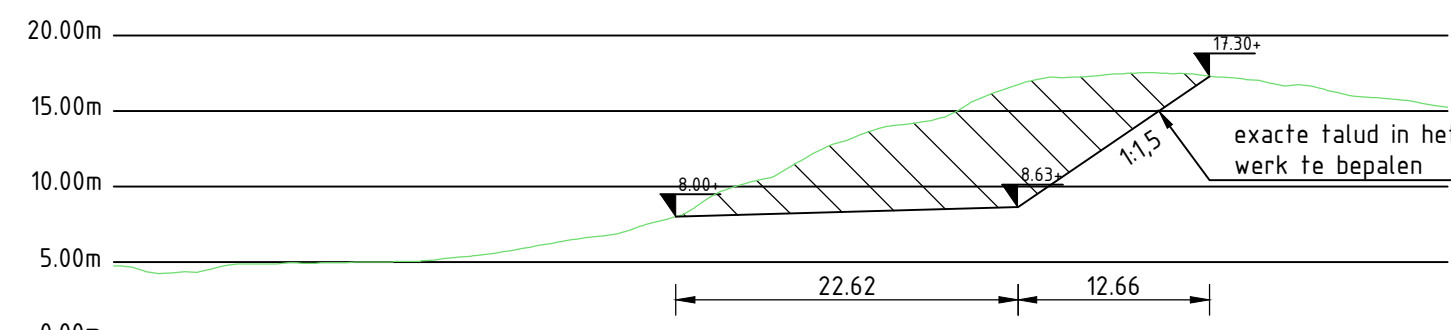


DWP 1c
Schaal 1:500

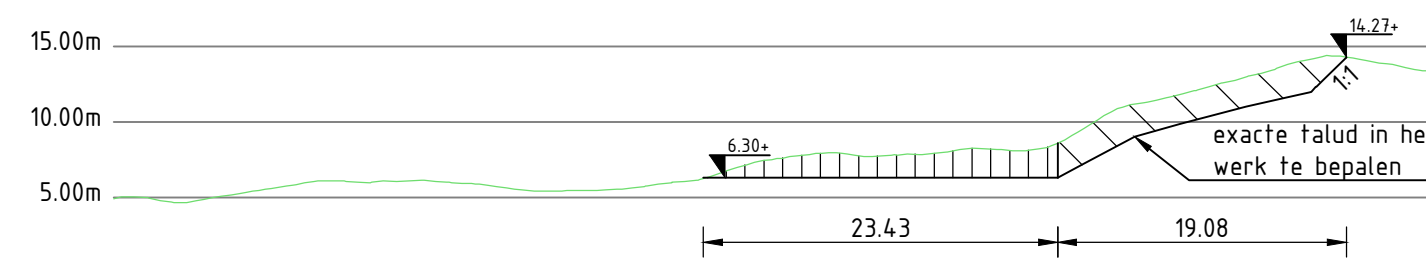


DWP 2
Schaal 1:500

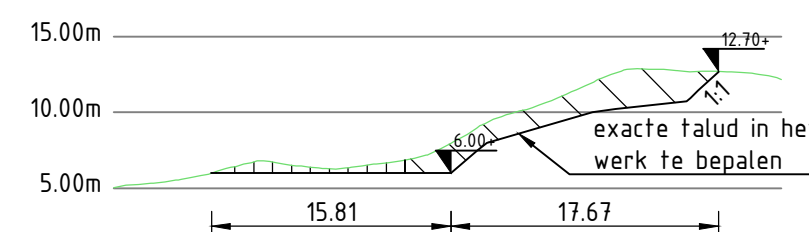

DWP 3
Schaal 1:500

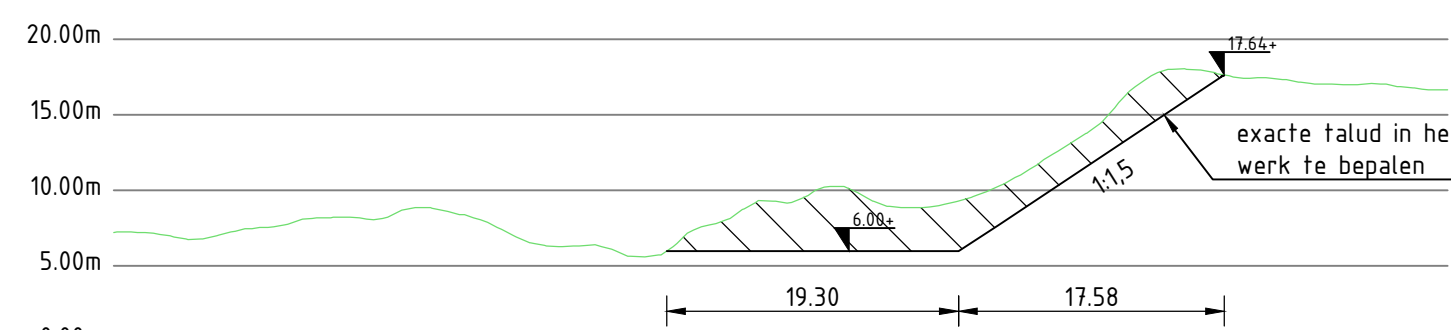


DWP 4
Schaal 1:500

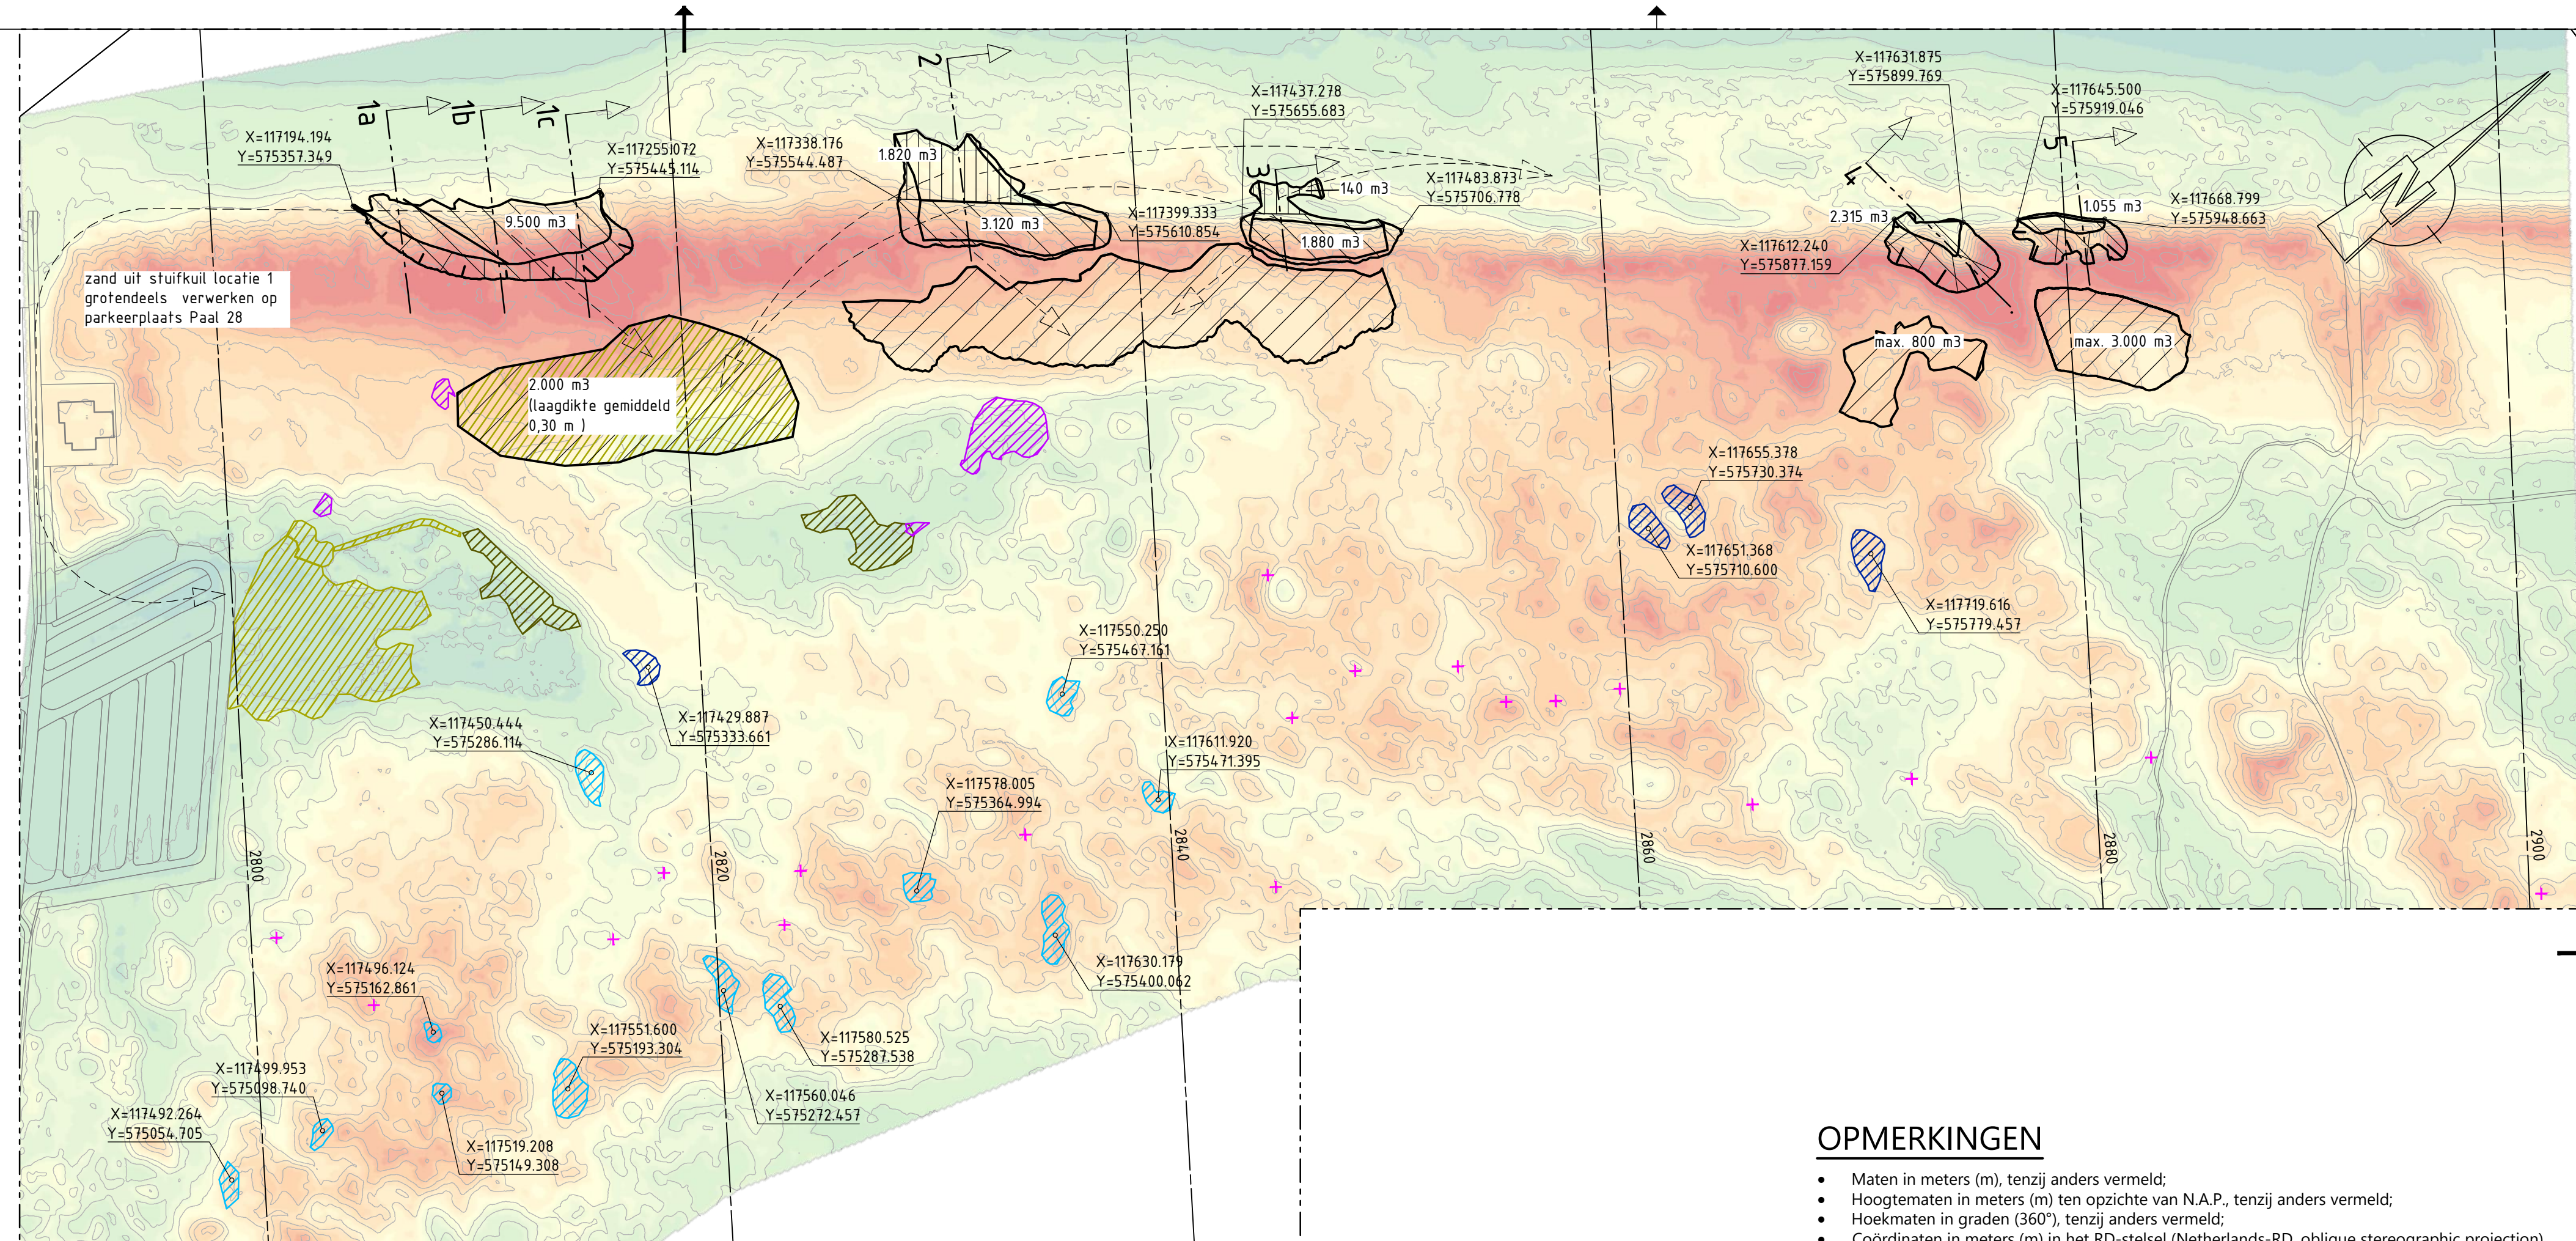

SITUATIETEKENING



 


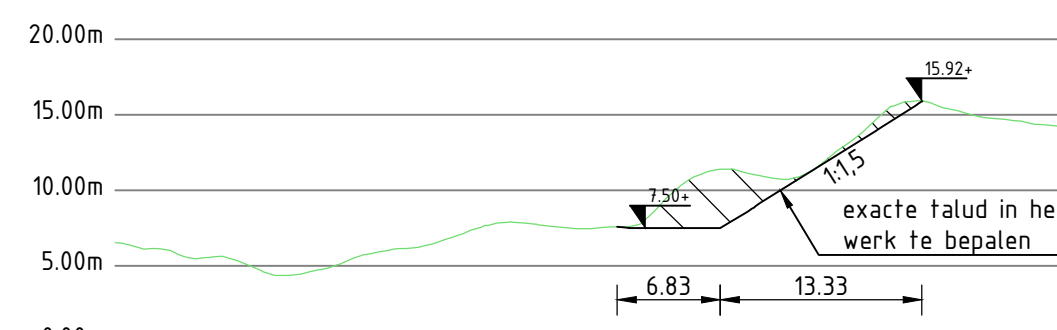

Schaal 1: 2000



DWP 5
Schaal 1:500

 



LEGENDA

Bovenaanzicht

- | | |
|---------------------------------------------------------------------------------------|------------------------------------------------------------------------------|
|  | Ontgraven zand t.b.v. dynamisering zeereep |
|  | Ontgraven embryonale duinen |
|  | Locaties zandverwerking |
|  | Kleinschalige verstuiving (machinaal aanleggen) |
|  | Kleinschalige verstuiving (handmatig aanleggen) |
|  | Maaien en afvoeren vergrast duingrasland
(dauwbraam, duinriet, zandzegge) |
|  | Verwijderen rimpelroosstruweel
(boven- en ondergronds) |
|  | Maaien en afvoeren ruigtevegetatie
(ca. 1,5-2,0 m hoog) |

- | | |
|------|-----------------------|
| + | Nestlocatie tapijt |
| — | Ontwerplijn |
| 2800 | Jarkusraai met nummer |

Dwarsprofiel

-  Ontgraven zand t.b.v. dynamisering zeereep
 Ontgraven embryonale duinen
 Bestaand maaiveld
 Ontwerplijn

Gemeente Texel

.txl

Behoort bij besluit van
Burgemeester en Wethouders van Texel,
zaaknummer: 3674431
kenmerk document: bijlage 1/3
namens de burgemeester en wethouders van Texel,

mevrouw mr. A.M.T. Wezel
teamleider Vergunningen, Toezicht & Handhaving

OPMERKINGEN

- Maten in meters (m), tenzij anders vermeld;
- Hoogtematen in meters (m) ten opzichte van N.A.P., tenzij anders vermeld;
- Hoekmaten in graden (360°), tenzij anders vermeld;
- Coördinaten in meters (m) in het RD-stelsel (Netherlands-RD, oblique stereographic projection).

Witteveen + Bos			
Wijz.	Getekend	Datum	Omschrijving
A			
B			
C			
Opdrachtgever Staatsbosbeheer			
Project Kerven paal 28 Texel			
Definitief ontwerp			
Onderdeel Ontwerp stuifkuilen en aanvullende maatregelen			
Situatie en dwarsprofielen			
Status	Definitief	Getekend Gecontroleerd Goedgekeurd	A. Benschop W. Ridderinkhof W. Ridderinkhof
Datum	12-12-2025		
Formaat	Schaal	Projectcode	Tekeningnummer Bladnummer
841x420	1:2000 / 1:500	149185	12.3001 1/1