


Verklaringen

- Bestaande situatie conform meting
- Bestaande situatie o.b.v. BGT
- Nieuwe situatie
- Kadastrale grens
- Grens 4.5m obstakelvrije zone
- Grens 6.0m obstakelvrije zone
- Ontgraven watergang f.b.v. watercompensatie, 0.30m breed
- Nieuwe waterlijn

X-ref lijst

- N210_DVL_X_B_GHW_KAD
- N210_DVL_X_N_GHW_T23_DO_DWH
- N210_DVL_X_B_GHW_NH
- N210_DVL_X_B_GHW_BOT_AANGEPAST
- N210_DVL_X_B_GHW_Peilverken
- N210_DVL_X_N_GHW_T23_UO_Watercompensatie
- N210_DVL_X_N_GHW_T23_UO_LEGENDA



Opmerkingen

- Coördinatenstelsel RD(x,y) en NAP(z).
- Maten in meters, tenzij anders vermeld.
- Materiaalmaten in millimeters, tenzij anders vermeld.
- Peilmaten in meters t.o.v. NAP, tenzij anders vermeld.
- Diameters in millimeters, tenzij anders vermeld.
- Tijdens uitvoering dient een toezichthouder van HDSR aanwezig te zijn.

| | | | |
|-----|------------|--|------------------------------|
| 2.0 | 12-02-2026 | | Opmerkingen verwerkt |
| 1.0 | 06-02-2026 | | Definitief |
| 0.0 | | | uitgave t.a.v. vorige versie |

UITVOERINGS ONTWERP

DURAVERMEER **PROVINCIE UTRECHT**

N210 SCHOONHOVEN - NIEUWEGEIN
 Toekomst N210
 Traject 23
 Te realiseren watercompensatie

| | | |
|---------------|------------|---------------------------|
| opgesteld | | blad nr. 1 van 1 (bladen) |
| gecontroleerd | | formaat A0 |
| geautoriseerd | | schaal 1:200 |
| status | DEFINITIEF | versie 2.0 |
| | | bladz. 23 |
| | | 50240011-003912 |