


Uitrit t.b.v. woonhuis
schaal 1:100

Uitrit t.b.v. woonhuis met fietspad
schaal 1:100

Dempen watergang

Wanneer een watergang wordt gedempt, is het noodzakelijk om een duiker aan te leggen. De grootte en materialisatie van de duiker moet worden afgestemd.

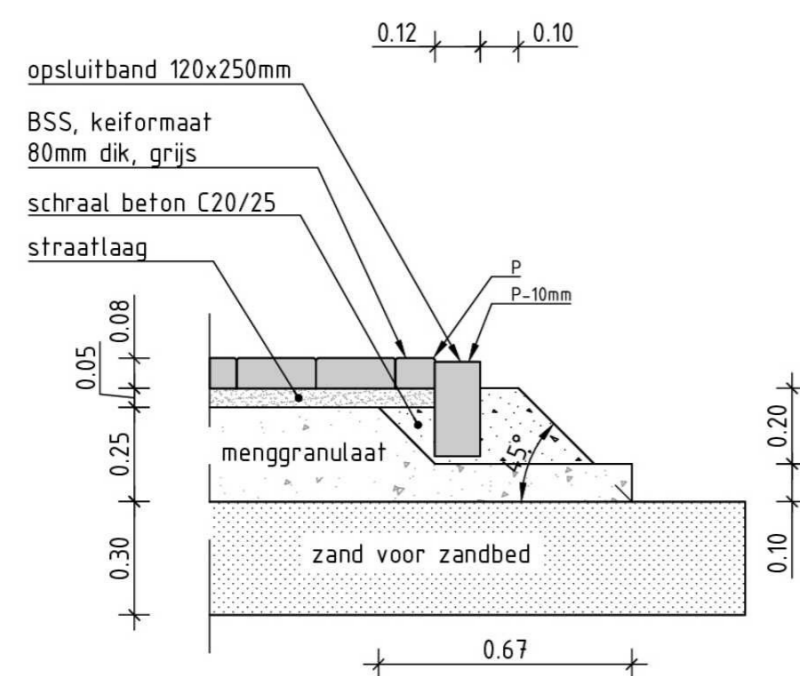

Detail D1: Kantopsluiting inrit
met betonstraatstenen
schaal 1:20

Opmerkingen

Maatvoering in meters, tenzij anders vermeld
Materiaalafmeten in millimeters, tenzij anders vermeld
Diameters in millimeters, tenzij anders vermeld

		Afdeling Gebiedsontwikkeling en Uitvoering Team Ontwerp en team Realisatie		bureau uitbesteding	
----- Standaard Wegenbouw Details (SDW) U0 <blad specifiek> Uitrit t.b.v. woonhuis				besteknummer: 0000 documenttype: Tekening documentnummer: 001-07	
getekend		datum	02-04-2024	schaal:	1:100
gecontroleerd		datum	09-04-2024	formaat:	A2
vrijgegeven		datum	10-07-2024	projectnummer:	----
status	Definitief	versie	1.1	tekeningnummer:	-----001-07