




DOORSNEDE GEBOUW 1

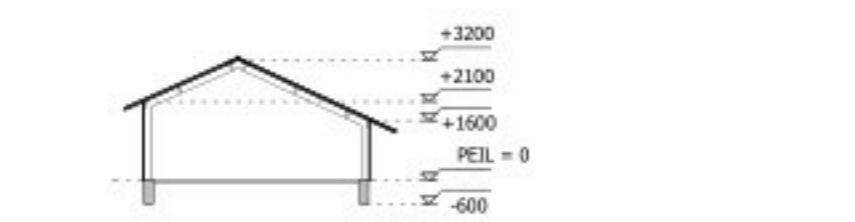


DOORSNEDE GEBOUW 2

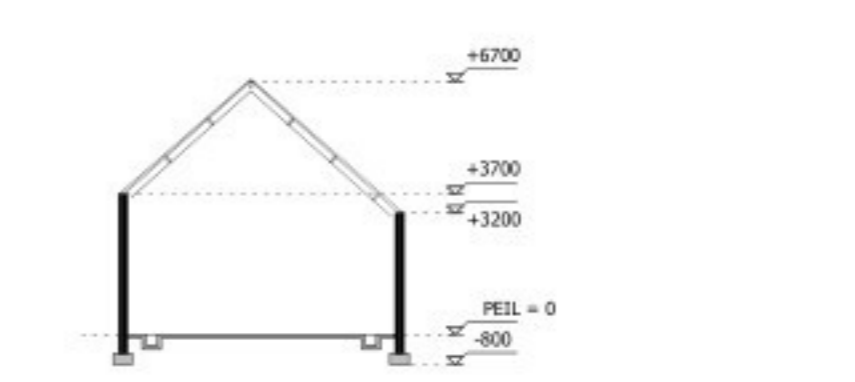

DOORSNEDE GEBOUW 3

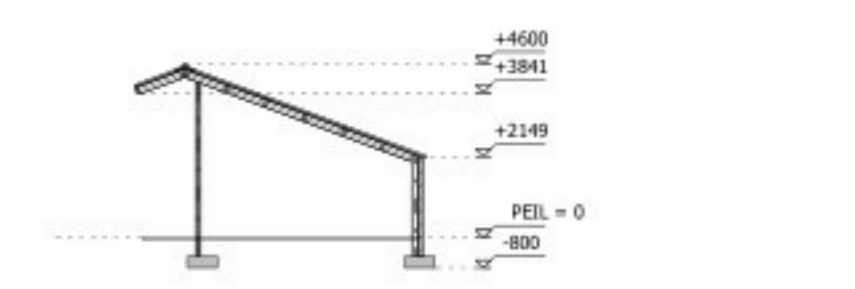


DOORSNEDE GEBOUW 4.1

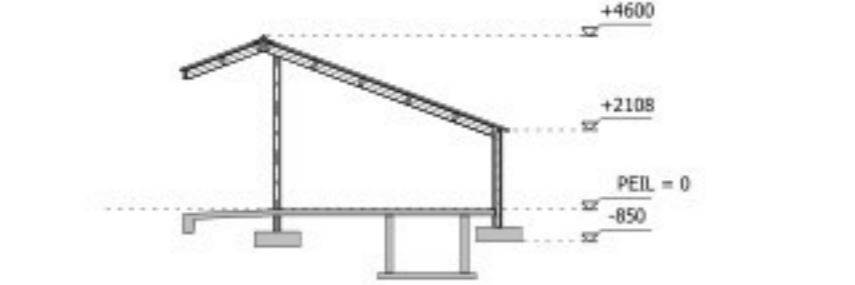

DOORSNEDE GEBOUW 4.2



DOORSNEDE GEBOUW 5

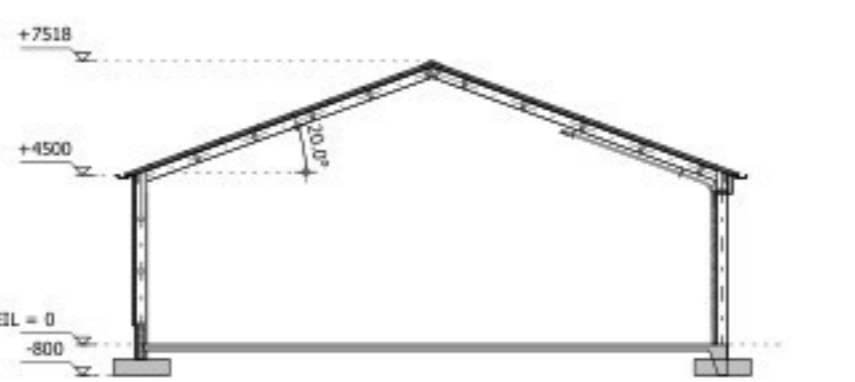

DOORSNEDE GEBOUW 6

**BEDRIJFSOVERZICHT:**

Gebouw	Omschrijving	AANTAL DIERPLAATSEN / ELEKTRISCH VERMOGEN		
		volwassen gaarden (3 jaar en ouder) (stuks)	drijfmest (m³)	vaste mest elektrisch vermogen (kW)
GEBOUW 1	woning + bijgebouw			17
GEBOUW 2	werkplaats garage			8
GEBOUW 3	opslag loods	10		5
GEBOUW 4	opslag loods		100 m³	12
GEBOUW 5	opslag loods		502 m³	7
GEBOUW 6	opslag loods			7
VASTE MESTOPSLAG	mestopslag	10	611 m³	62 m³
TOTAAL				

**RENOVOI:**

motoren en dergelijke

NR.	AANTAL	OMSCHRIJVING	CAPACITEIT
1	1	bestrijdingsmiddelenkast	50 kg/ltz
2	1	afvalcontainer	250 ltr
3	1	opslag oud ijzer	150 kg
4	1	lastrafa	5,0 kVa
5	1	sligtol	2,0 kw
6	1	compressor	1,1 kw
7	1	slipsteen	0,55 kw
8	1	tractor	60 kw
9	1	handgreenschap	5,3 kw
10	1	waterbron	48 mtr <sup>3</sup>
11	1	berging/installatie	7,5 kw
12	1	afgewerkte olie (in lekbak)	40 ltr
13	1	smeerolie (in lekbak)	60 ltr
14	1	tractor	120 kw
15	1	dubbelwandige dieseltank	1200 ltr
16	1	dieselpomp	0,37 kw
17	1	driewegkraan	

**OPPERVLAKTE BEBOUWING**


OMSCHRIJVING	OPPERVLAKTE
bestaande dakoppervlakte	2047,0 m²
afname dakoppervlakte	-1147,0 m²
TOTAAL	1500,0 m²

**OPPERVLAKTE ERFTERHARDING**

opp. incl. sleufsilos en kuilplaten

OMSCHRIJVING	OPPERVLAKTE
bestaande erfverharding	3824,0 m²
afname erfverharding	-1657,0 m²
TOTAAL	2167,0 m²

- = symbol voor motor
- = erfverharding
- = betonvoorz
- FB 6 kg = poederblusser voor brandklasse A, B en C met vermelding van inhoud in kg
- SB 6 ltr = sproei-schuimblusser voor brandklasse A en B volgens NEN 2559 vermelding van inhoud in ltr

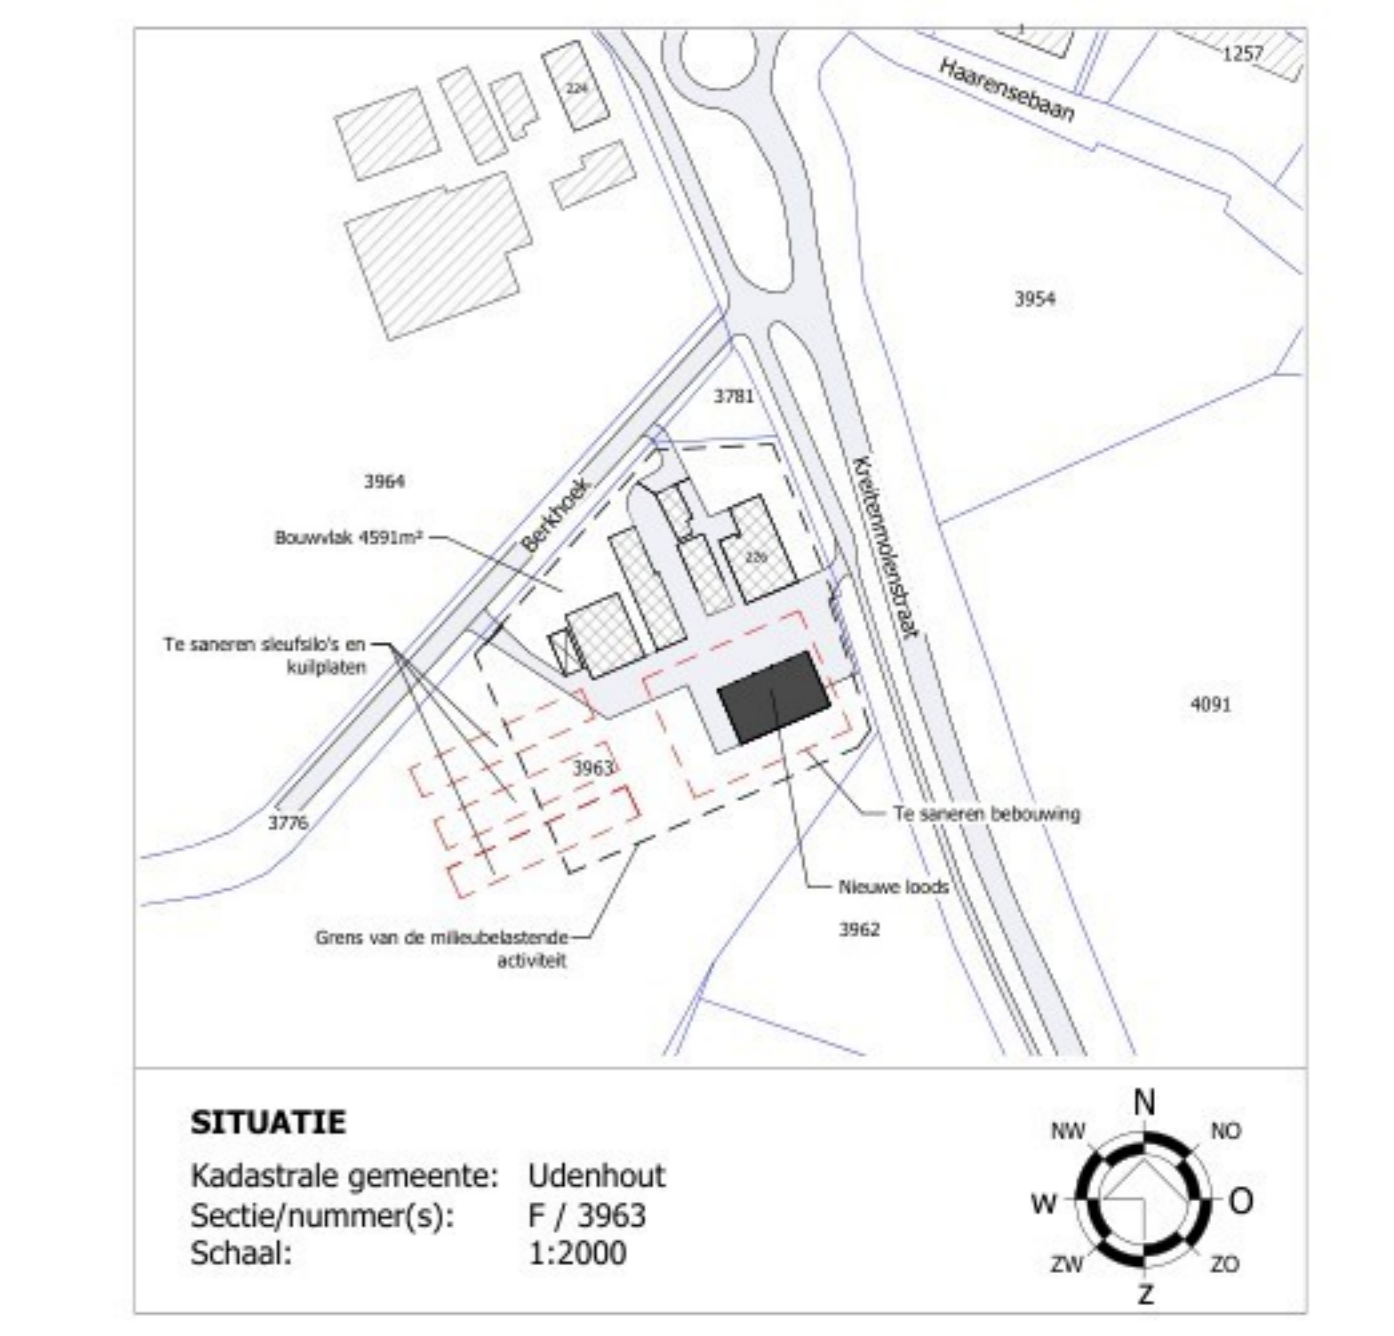

© VAN DUN ADVIES BV

**DUN ADVIES**  
partner in het buitengebied

Vestiging Gilze  
T. 013 5199458

Vestiging Someren  
T. 0493 745015

Vestiging Reek  
T. 0486 450160

E. info@vandunadvies.nl  
I. www.vandunadvies.nl

PROJECTNUMMER  
12027-FB035

TITEL  
Milieu

VERDEELING  
Natura 2000 activiteit I.v.m. LVB

LOCATIE  
Kreitemolenstraat 226 te Udenhout

SCHAAL  
1:200

FORMAAT  
A0

DIJKTU  
25-08-2025

WED. VELDHOVEN