



P - Linkergevel


Onderdeel	Materiaal	Kleur	Brandklasse
Gevel	Hout - Platowood - frake	Natuur-vergrijsd	B
Dak - helling	Zink/aluminium - gep.	Grijs - velsnaad	A
Dak - Plat	EPM	Grijs	A
Boedelen	Zink/aluminium - gep.	Grijs	A
Kozijnen	Hout - platowood	Natuur - vergrijsd	B
Deuren/ramen	Hout - platowood	Natuur - vergrijsd	B
Glas	Transparant - HR++		B

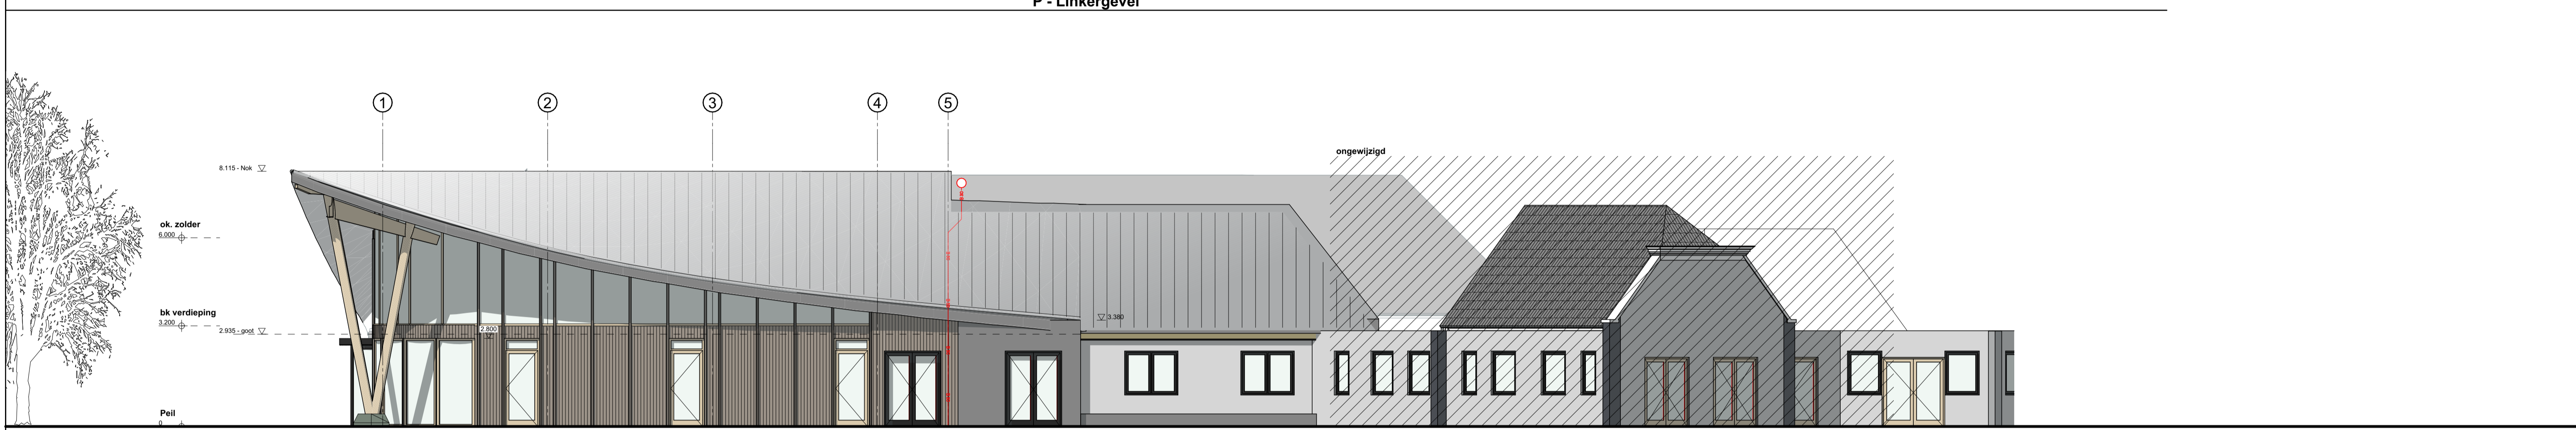

P - Voorgevel

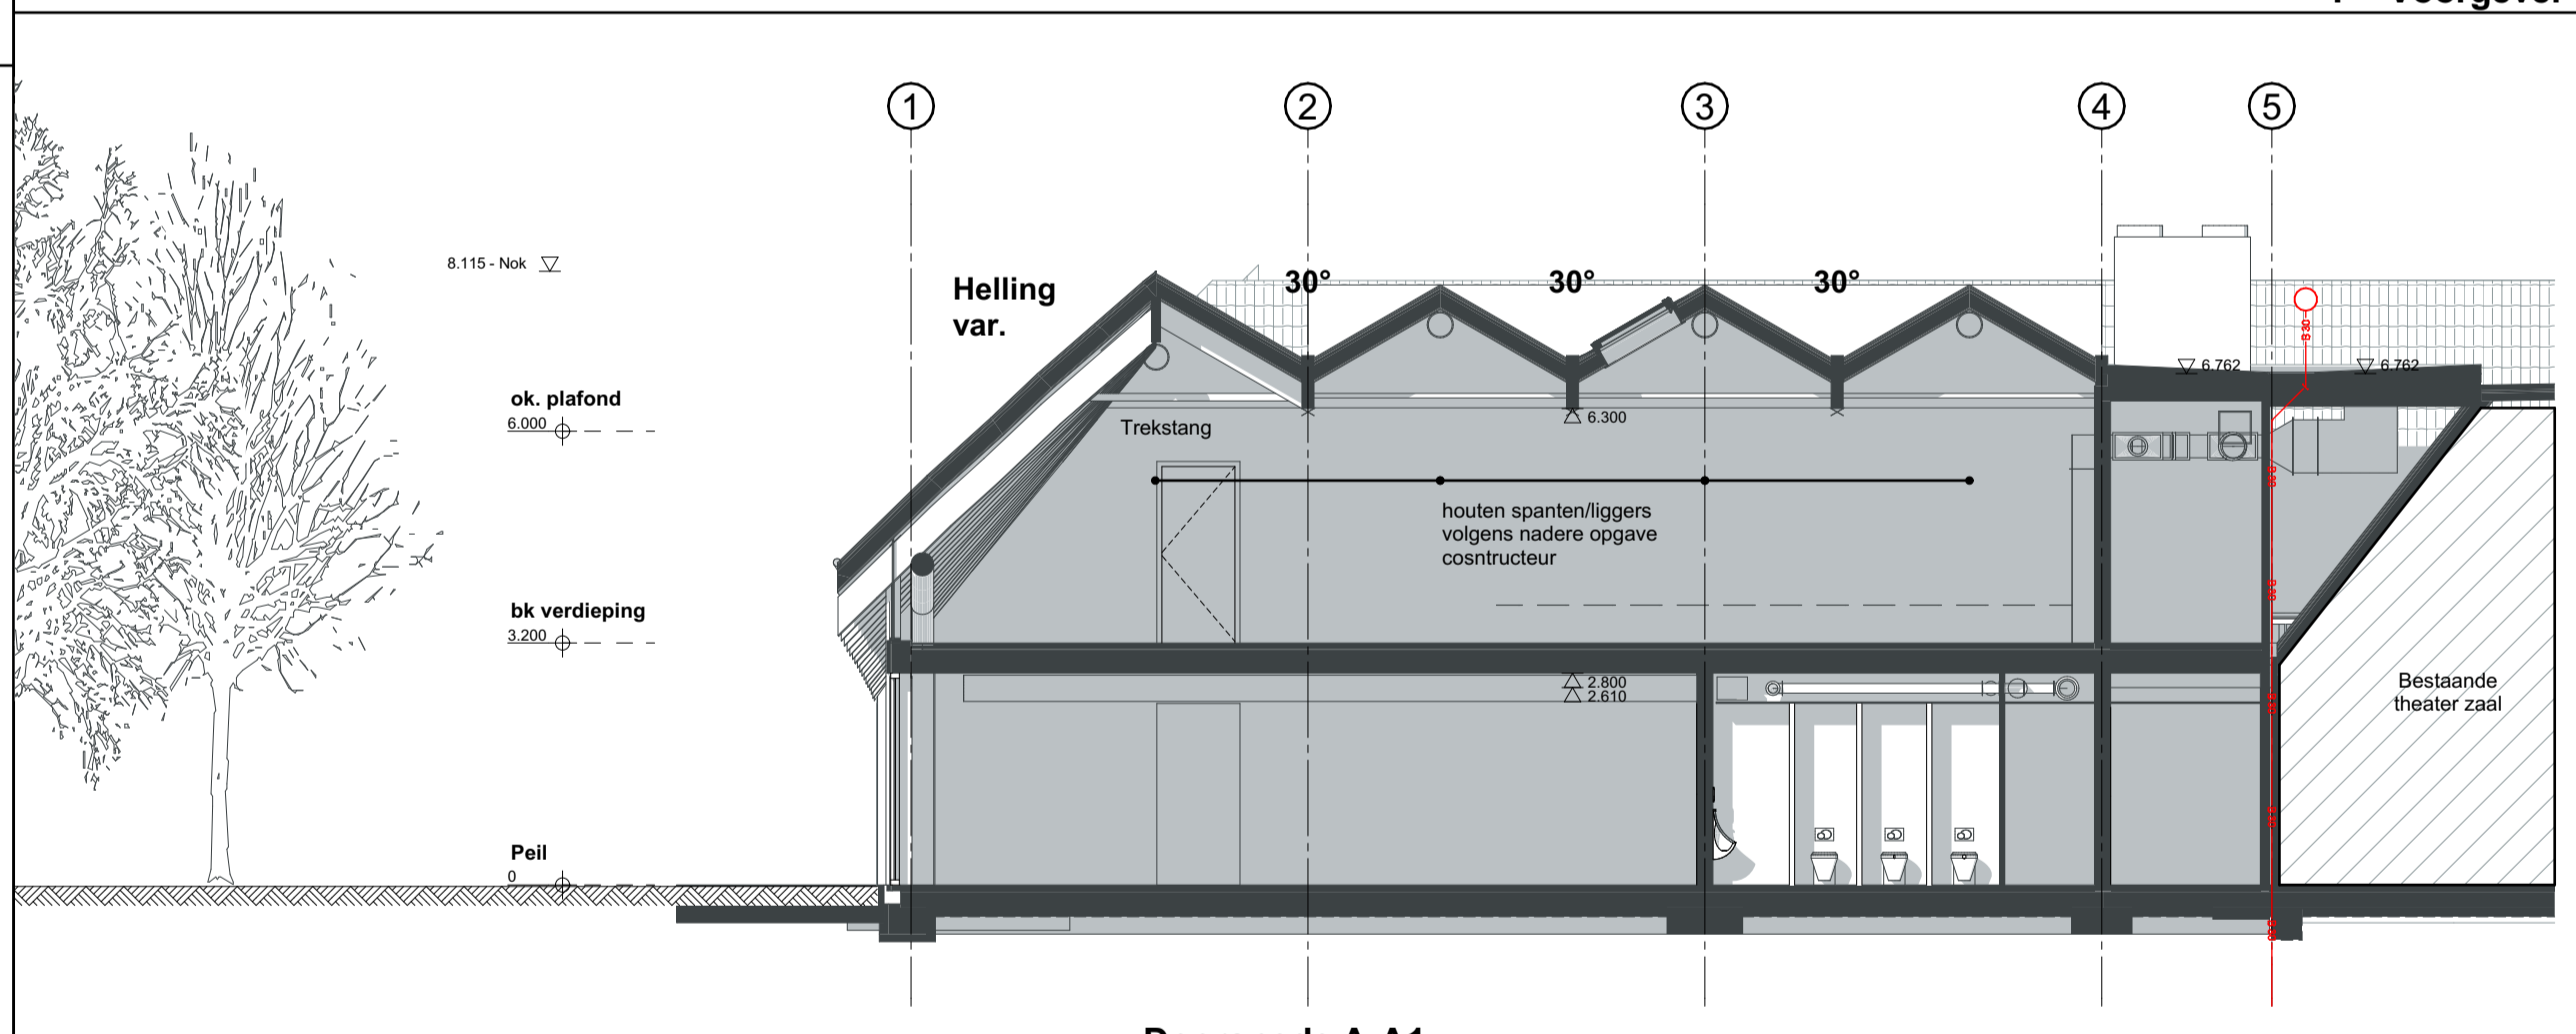


Doorsnede A-A1

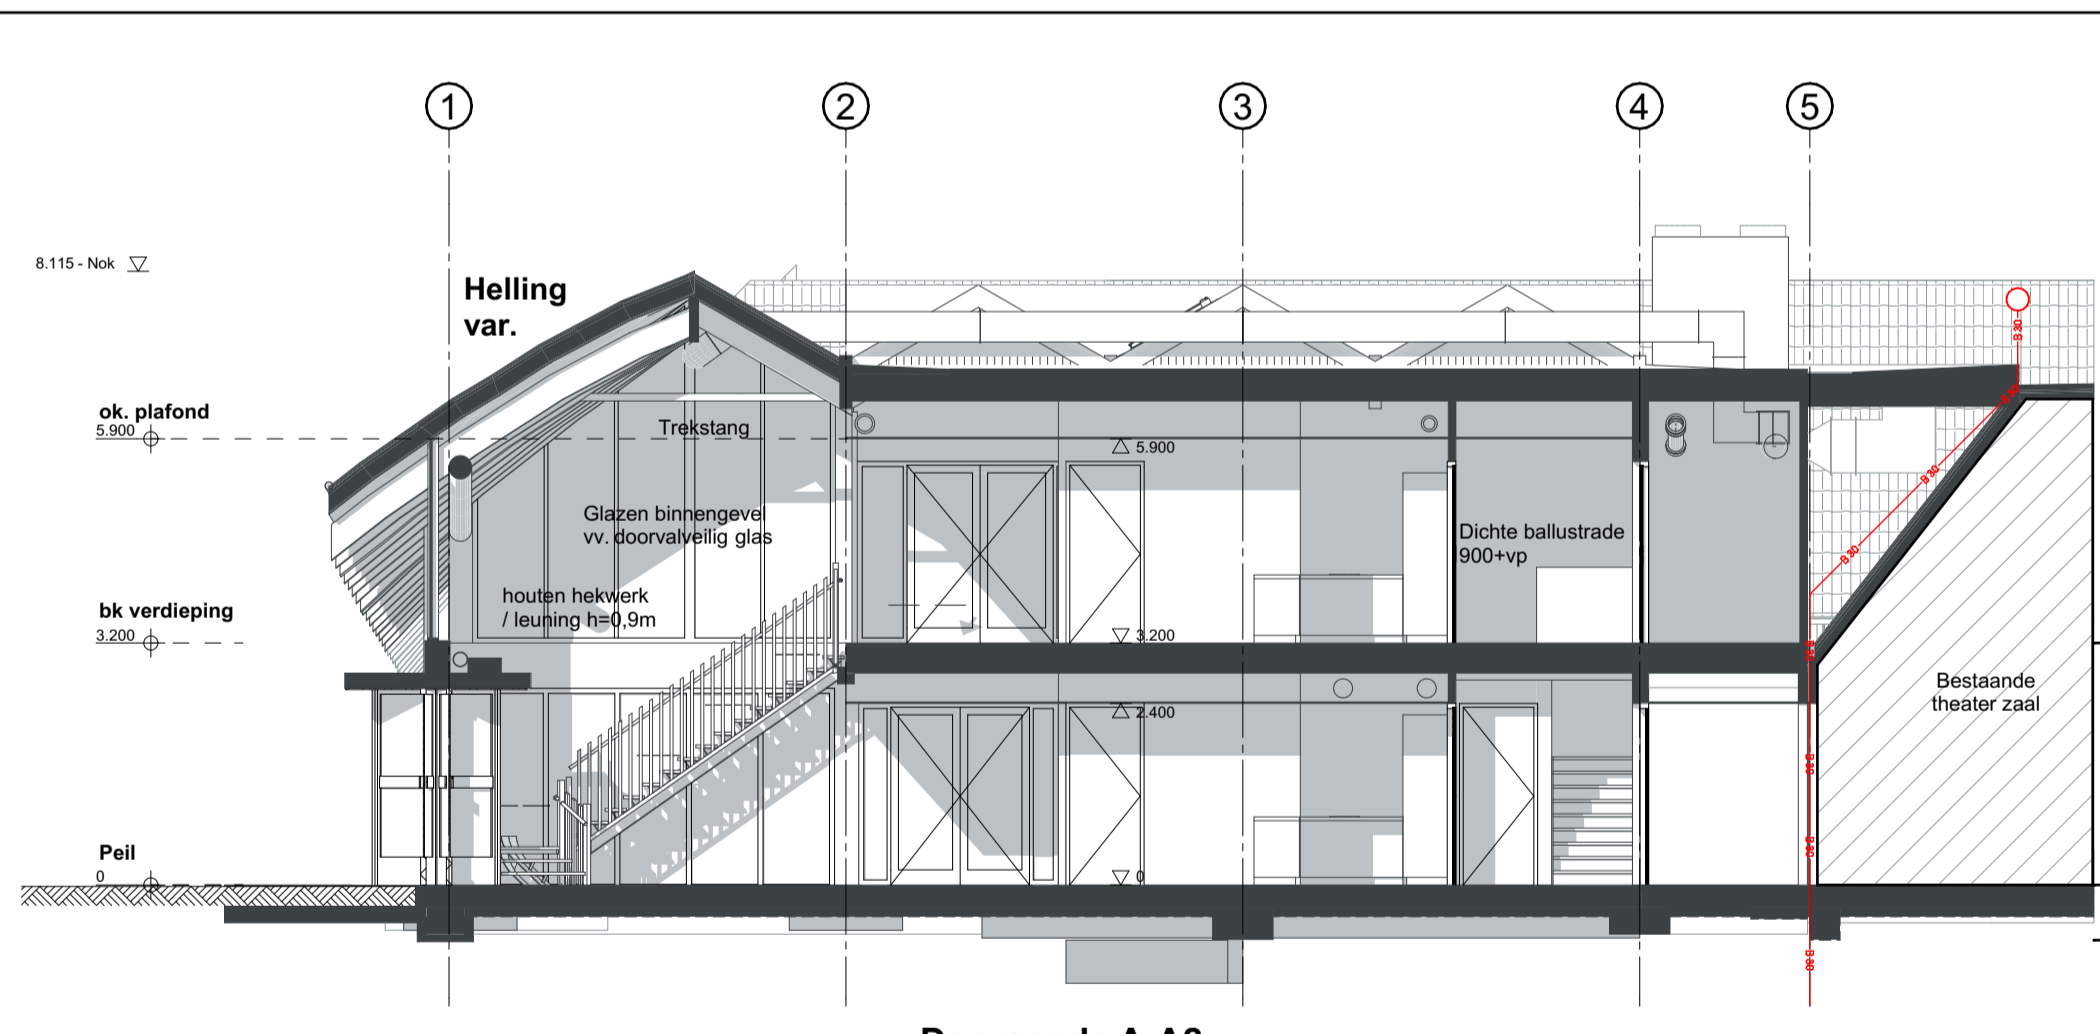

Doorsnede A-A2

Artist impression

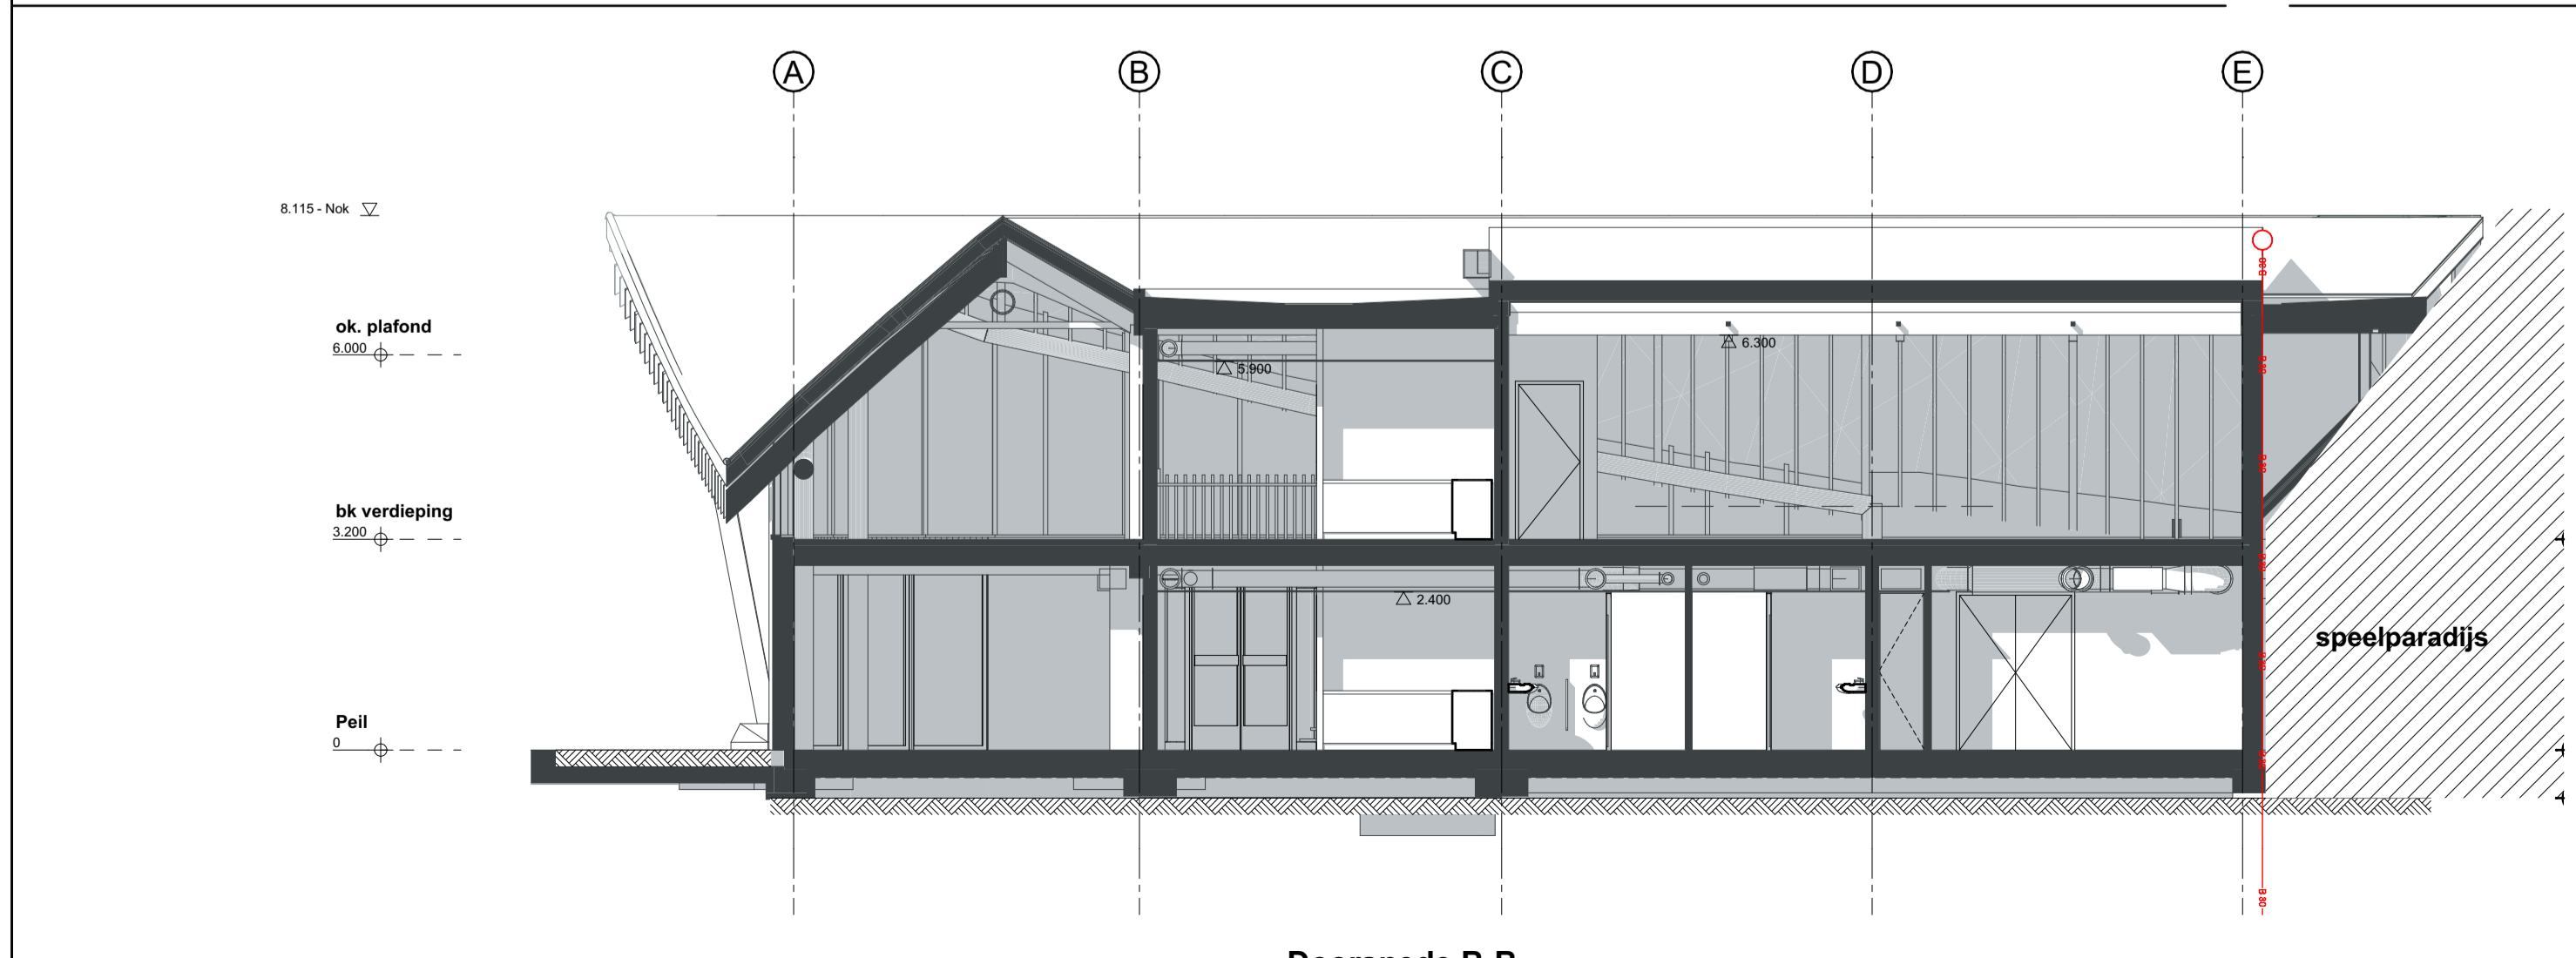

Doorsnede B-B



Gemeente Texel .txl
 Behoort bij besluit van Burgemeester en Wethouders van Texel, zaaknummer: 3690355 kenmerk document: bijlage 2/17, namens de burgemeester en wethouders van Texel, de heer R. Westbroek afdelingsmanager Beleid & Vergunningen

Architectenburo VEEGER

DO

Project: - Vergader centrum - Te Roggeslootweg 30, te De Cocksdorp	Opdrachtgever: De Krim Texel	Werk: 2383
Onderdeel: Gevels/doorsnedes P - Linkergevel, P - Voorgevel, Doorsnede A-A1, Doorsnede B-B, Doorsnede A-A2	Datum: 13-02-2026 Getekend: BB	Schaal: 1:100 Formaat: A1
www.veegertexel.nl	info@veegertexel.nl	0222-314037
	Kogerstraat 43	1791 EP Den Burg
		kvk 57351570

Deze tekening mag zonder onze schriftelijke toestemming niet worden gekopieerd, gereproduceerd, aan derden ter inzage gegeven of voor namaak tbv. derden worden gebruikt