


# Maricoweg 5/5A

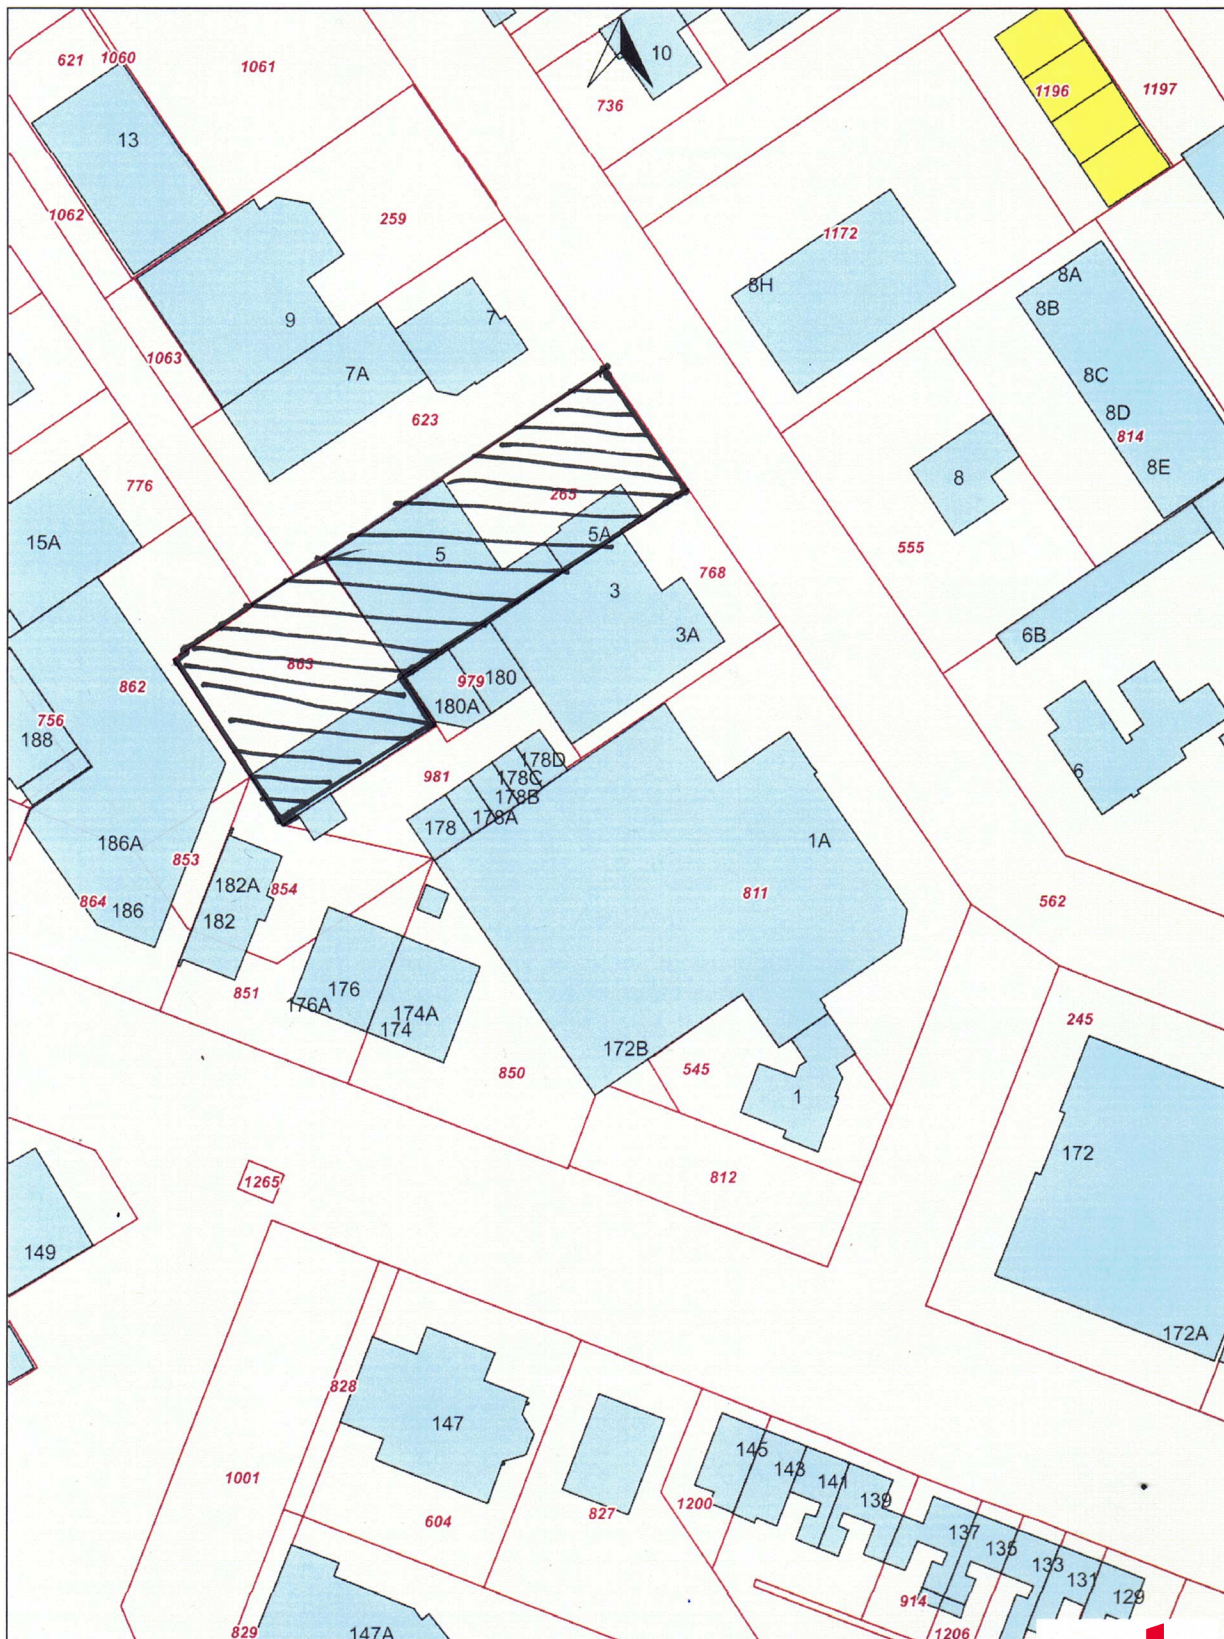

U kunt aan deze kaart geen rechten ontlene.

0 10 20 30m  
Schaal 1:1000

Gemeente Texel

.txl

Behoort bij besluit van  
Burgemeester en Wethouders van Texel,  
zaaknummer: 3725152  
kenmerk document: Bijlage 1/1  
namens de burgemeester en wethouders van Texel,  
de heer R. Westbroek  
afdelingsmanager Beleid & Vergunningen