



voorgevel

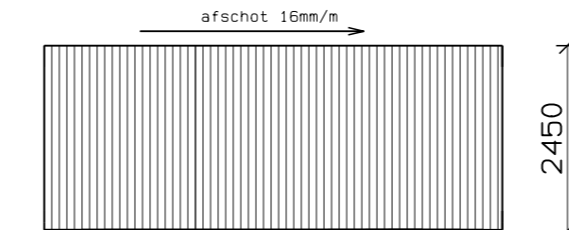


rechter zijgevel

renvooi	
Materiaal	kleur
Gevelbekleding	staal blauw
Kozijnen	kunstof wit
Ramen	kunstof wit
deuren	staal blauw
luiken	rolluiken wit
dakbedekking	staaldak blauw

- V ventilatierooster
- ⊕ gekoppelde rookmelders
- RM
- △ AF blusser 6kg
- ▭ blusdeken

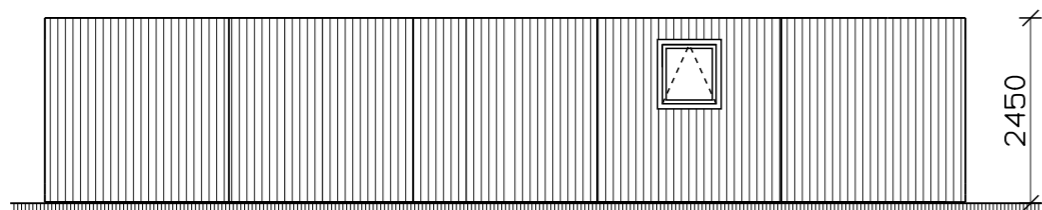

achtergevel

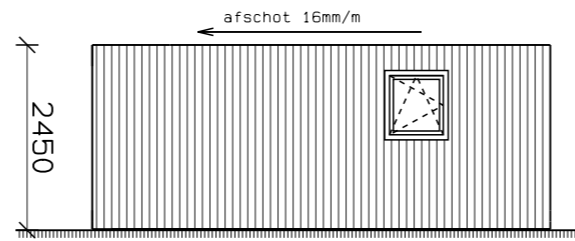

linker zijgevel

geïsoleerde unit in container > 1,3 m2 k/w
opbouw wand:
10mm multiplex
spruce 38x89 gevuld met isolatie minerale wol
o.g.
plaatmateriaal afgewerkt vochtbestendig




Constructieve gegevens Zeecontainer

- De wanden zijn vervaardigd van 1,5mm dik geribd plaatstaal.
- Het dak is in 2mm geprofileerde staal uitgevoerd.
- De vloer is uitgevoerd in 30mm plywood met daaronder staal.
- Containers worden op afschot geplaatst 16mm/m
- Deuren zijn uitgevoerd in 2mm dik plaatstaal en kunnen maximaal tot een hoek van 270 graden worden geopend. De deuren zijn rondom afgedicht met rubbers.

Alle Zeecontainers voldoen aan de volgende eisen:

- Zijn van A-kwaliteit (nieuw)
- Structureel & optisch een nette container
- Wind & waterdicht
- v.v. houten vloer
- Containers worden ieder jaar van strand verwijderd waarna deze nagekeken en onderhouden worden zodat ze het jaar erna weer geplaatst kunnen worden. Mocht er een container van dusdanige kwaliteit zijn dat deze niet meer voor veilig gebruik geschikt is, zal deze vervangen worden door een andere container.

verbindingen zie foto's tussen de containers komt een rubber als ze tegen elkaar aan worden bevestigd i.v.m. waterkering.

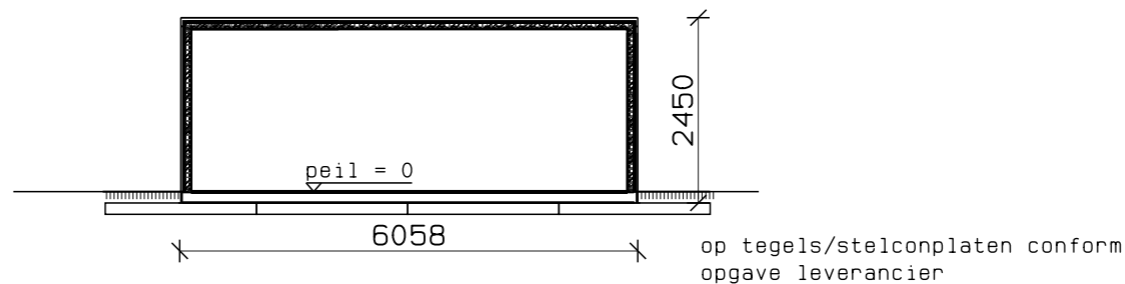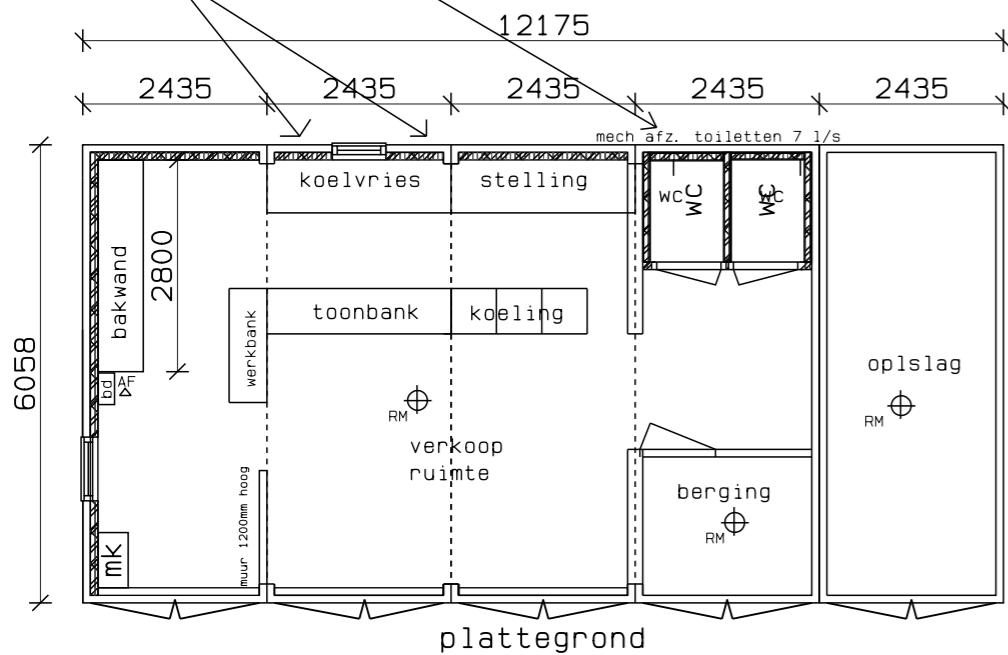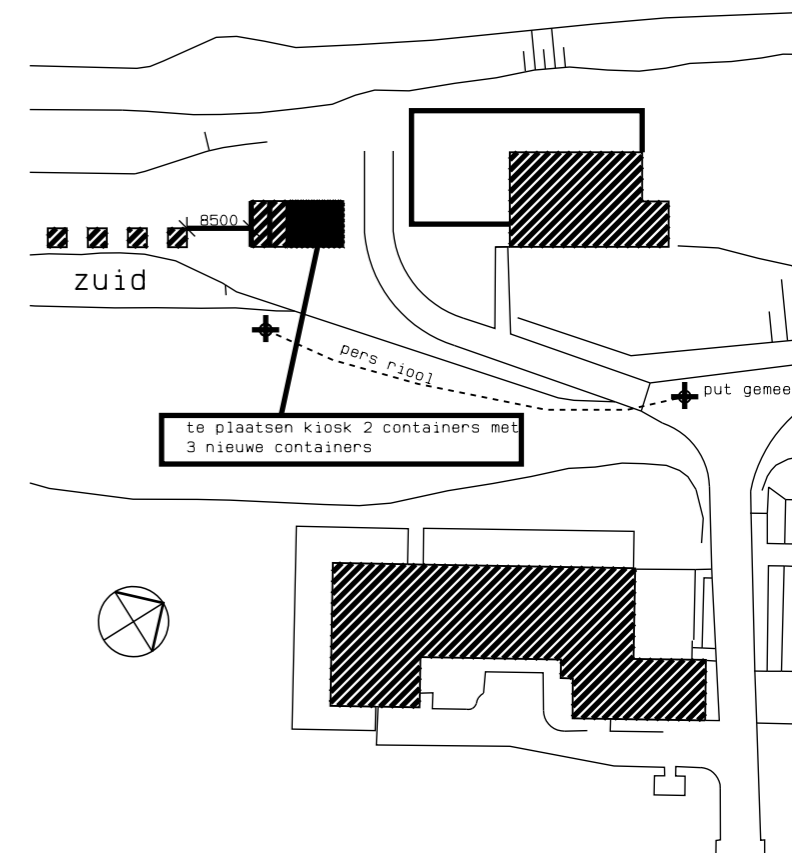

plafond spruce 38x89 geïsoleerd met mineralewol >1,3 m2 k/w o.g.
vloer harde persing plaat geïsoleerd 5cm >1,3 m2 k/w o.g.

als pand open is staan deuren open (i.v.m ventilatie) anders is de kiosk gesloten ook zijn er voldoende roosters in de ramen. Afzuigkap zorgt voor mechanische afvoer.
entree < 20mm t.o.v. peil wordt opgelost door vlinder voor de deur

Deze tekening mag zonder onze schriftelijke toestemming niet worden gekopieerd, gereproduceerd, aan derden ter inzage gegeven of voor namaak tbv. derden worden gebruikt.

Datum/Gew.	par.	Opdracht-gever:	Schaal 1: 100 1: 10 Werknummer:
20-02-2026	iv		
		Project:	824
		Aanvraag Kiosk tijdelijke vergunning (3 units vernieuwen) (technische aanvraag)	
		Onderdeel:	41
		ontwerp tekening technische tekening	
Architectenburo Veeger kogerstraat 43 1791EP Den Burg www.veegertexel.nl info@veegertexel.nl			Tel. 0222-314037 KvK 57351570

Gemeente Texel .txl

Behoort bij besluit van Burgemeester en Wethouders van Texel, zaaknummer: 3725169 kenmerk document: Bijlage 1/2 namens de burgemeester en wethouders van Texel, de heer R. Westbroek afdelingsmanager Beleid & Vergunningen

fundering stelconplaten 2x2m
riolerings aansluiten op persriool