


Bebouwd oppervlak 6m<sup>2</sup>  
GO 4,4m<sup>2</sup>

**.txl**

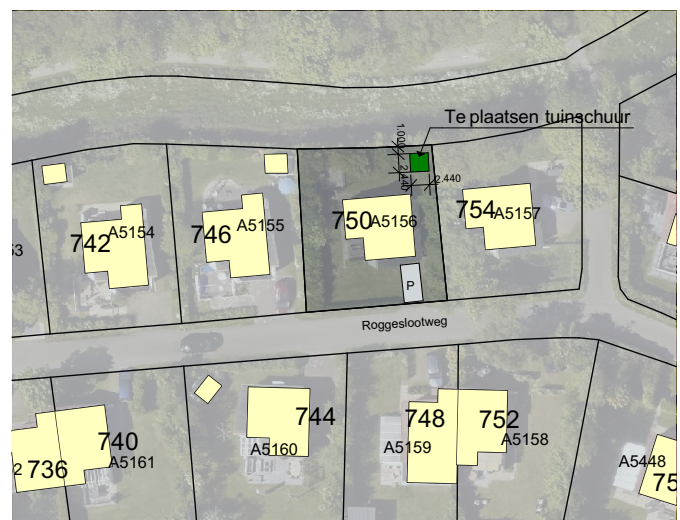

Gevel	Hout	Antraciet
Deur	Hout	Antraciet
Behoort bij besluit van Burgemeester en Wethouders van Texel, zaaknummer: 3722215 kenmerk document: Bijlage 1/1 namens de burgemeester en wethouders van Texel		
de heer R. Westbroek afdelingsmanager Beleid & Vergunningen		

**Situatie**  
Schaal 1:1000  
Gemeente Texel  
De Cocksdorp  
Sectie A  
Nummer 5156

**2560**

**60 Tuinschuur**

**Plaatsen tuinschuur**

Aan de Roggeslootweg 619

Datum 13-02-2026  
Getekend gb

Schaal 1:50,  
1:1000

Formaat A4

Architectenburo  
**VEEGER**