

Situatie bestaand

Legenda

[Grey]	te realiseren gebouwen
[Dark Grey]	bestaande gebouwen
[Light Grey]	voederopslag
[Brown]	mestopslag
[Light Blue]	terreinverharding
[Blue]	greppels/sloten & overige wateren

Rood voor rood


1.	bedrijfsgebouwen	2.159 m ²
2.	mestulo	459 m ²
3.	voerplaat	52 m ²
4.	voerplaat	52 m ²
5.	voerplaat	52 m ²
6.	voerplaat	52 m ²
7.	voerplaat	34 m ²
8.	voerplaat	35 m ²
9.	vaste mestopslag	14 m ²
10.	voerplaat	54 m ²
11.	bijgebouw	45 m ²
Totaal:		3.007 m²

Legenda

[Grey]	te realiseren gebouwen
[Dark Grey]	bestaande gebouwen
[Light Grey]	terreinverharding
[Blue]	greppels/sloten & overige wateren
[Yellow]	te realiseren woonpercelen



Situatie nieuw

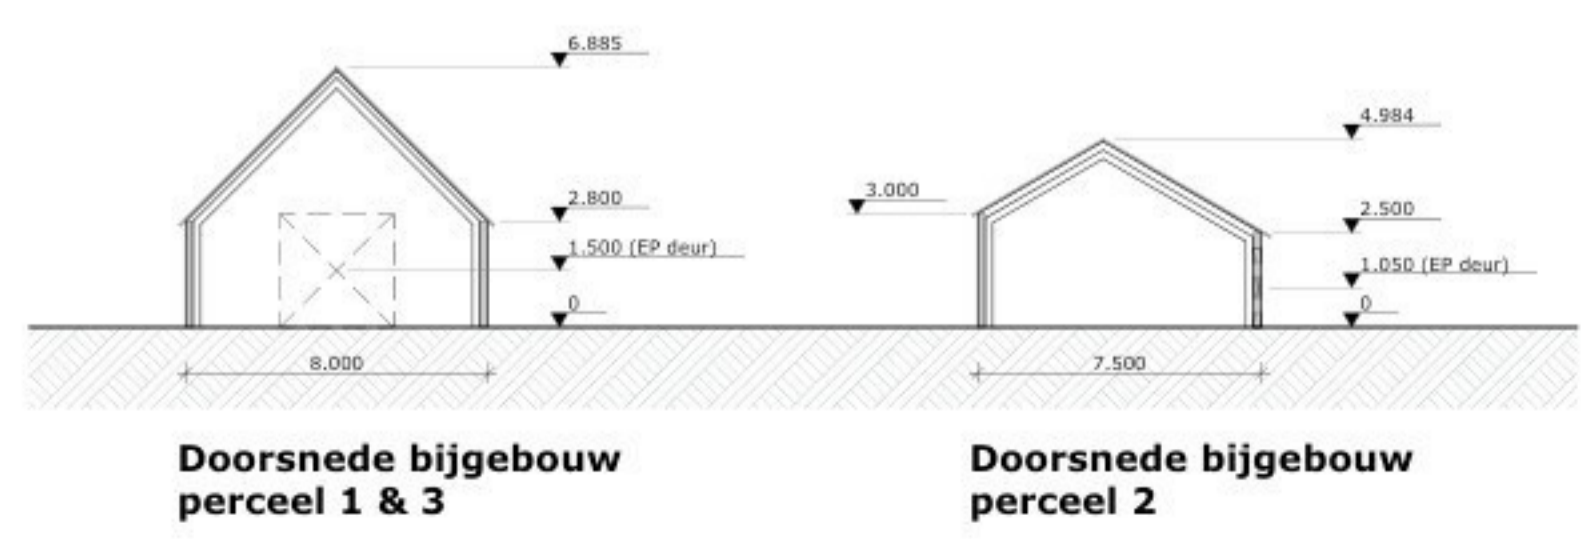

Doorsnede bijgebouw perceel 1 & 3

Doorsnede bijgebouw perceel 2

Situatie
 Kad. gemeente: Noordwolde
 Sectie: F nr: 503, 659 & 660
 Schaal: 1:1000

project:	Nieuwbouw: rood voor rood Locatie: Reeweg 1 te Boijl	datum:	20-01-2025
opdrachtgever:	Mts. Wemer-Eijbergen Reeweg 1 8392 NV Boijl	A:	11-06-2025
fase:	Voorlopig ontwerp	B:	04-08-2025
onderdeel:	Situatie bestaand & nieuw	C:	28-10-2025
		D:	08-12-2025
		E:	F:
		status:	Definitief
		getekend:	[Signature]
		schaal:	1:1000
		formaat:	A1
		projectnr.:	E.00006344
		projectleider:	[Signature]
		tekeningnr.:	VO-00



Noorddeinde 31a
 7941 AS Meppel
 Waalkade 33
 5347 KR Oss
 T: 088 488 29 29
 info@agrifirm.com
 www.agrifirm.com

Toelichting grondslagen

In dit document kunt u secties vinden die onleesbaar zijn gemaakt. Deze informatie is achterwege gelaten op basis van de Wet open overheid (Woo). De letter die hierbij is vermeld correspondeert met de bijbehorende grondslag in onderstaand overzicht.

J Art. 5.1 lid 2 sub e

Het belang van de openbaarmaking van deze informatie weegt niet op tegen het belang van de eerbiediging van de persoonlijke levenssfeer van betrokkenen