

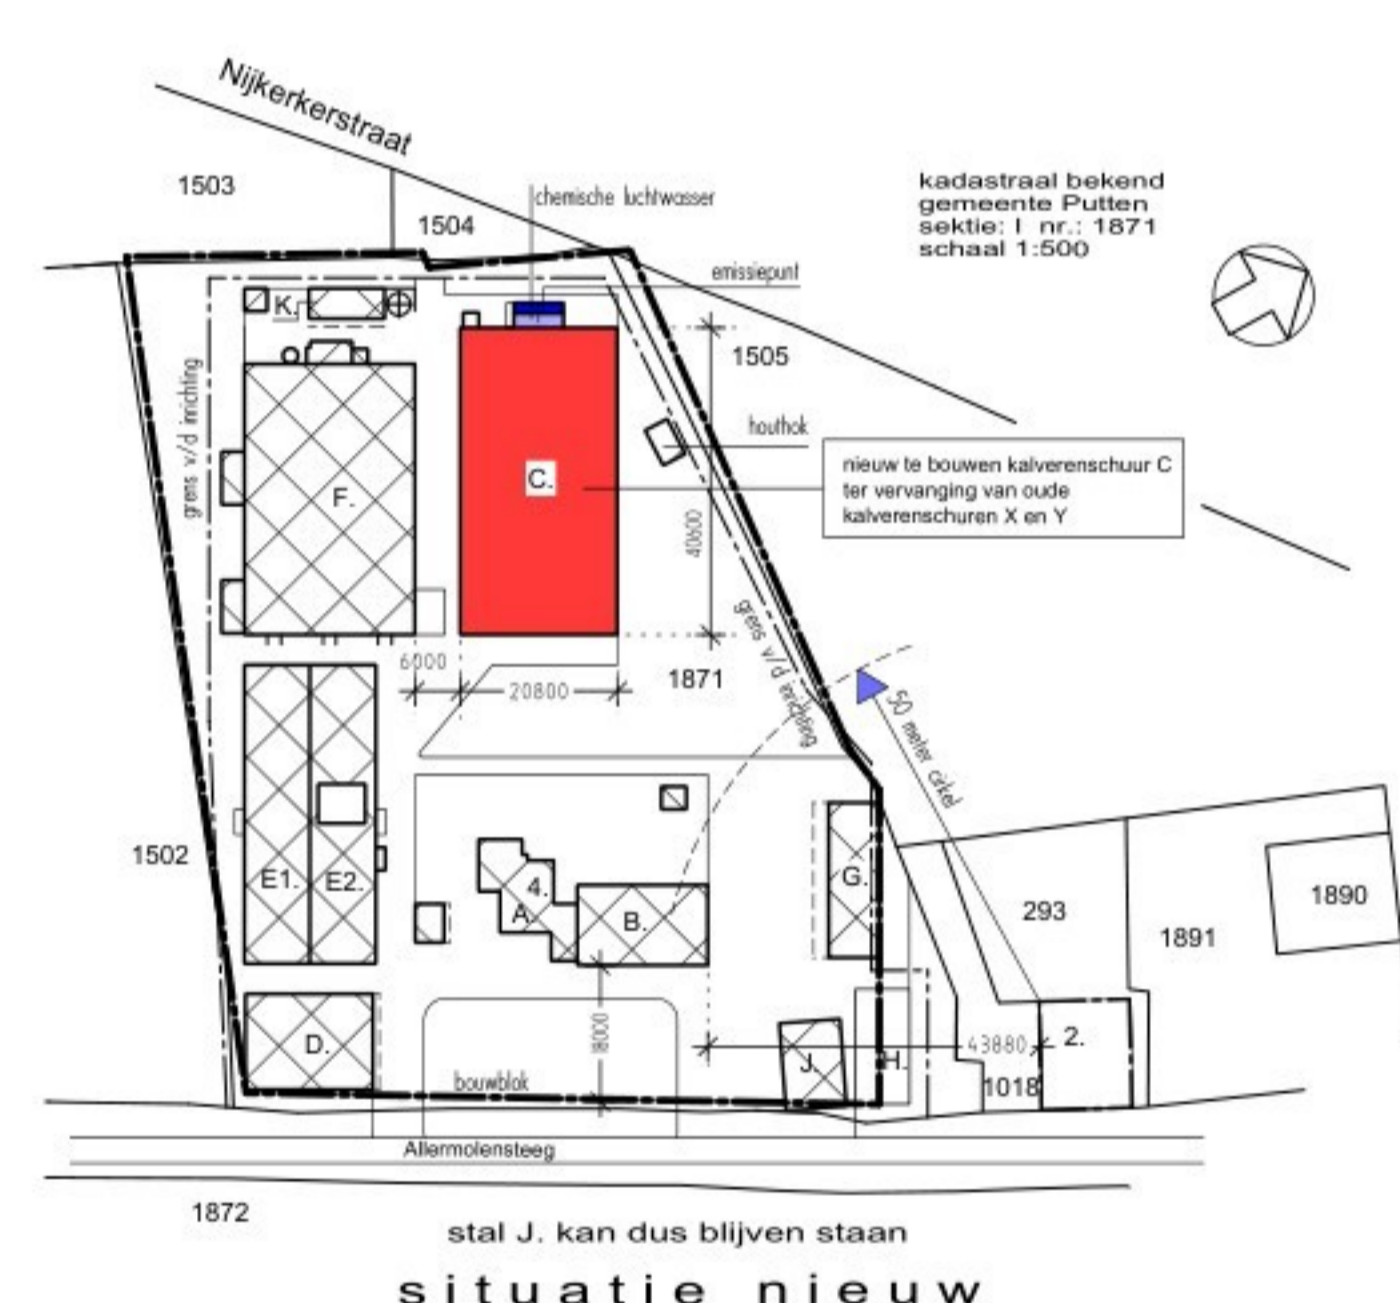


- Gebouwen:**
- Gebouw A :** bedrijfswoning
 - Gebouw B :** werkplaats
 - Gebouw C :** vleeskalverenschuur
332 st. vleeskalveren HA3.100 + L.W.2.6
chemische luchtwasser OW 2008.08.V1 95% chemisch
 - Gebouw D :** landbouwwerktuigenberging / garage prive
 - Gebouw E1 :** vleeskalverenschuur
133 st. vleeskalveren HA3.100
 - Gebouw E2 :** vleeskalverenschuur
126 st. vleeskalveren HA3.100
 - Gebouw F :** vleeskalverenschuur
298 st. vleeskalveren HA3.100 + L.W.2.6
chemische luchtwasser OW 2008.08.V1 95% chemisch
 - Gebouw G :** landbouwwerktuigenberging
 - mestkelder H :** mestkelder
 - Gebouw J :** berging
 - Gebouw K :** stro-loods

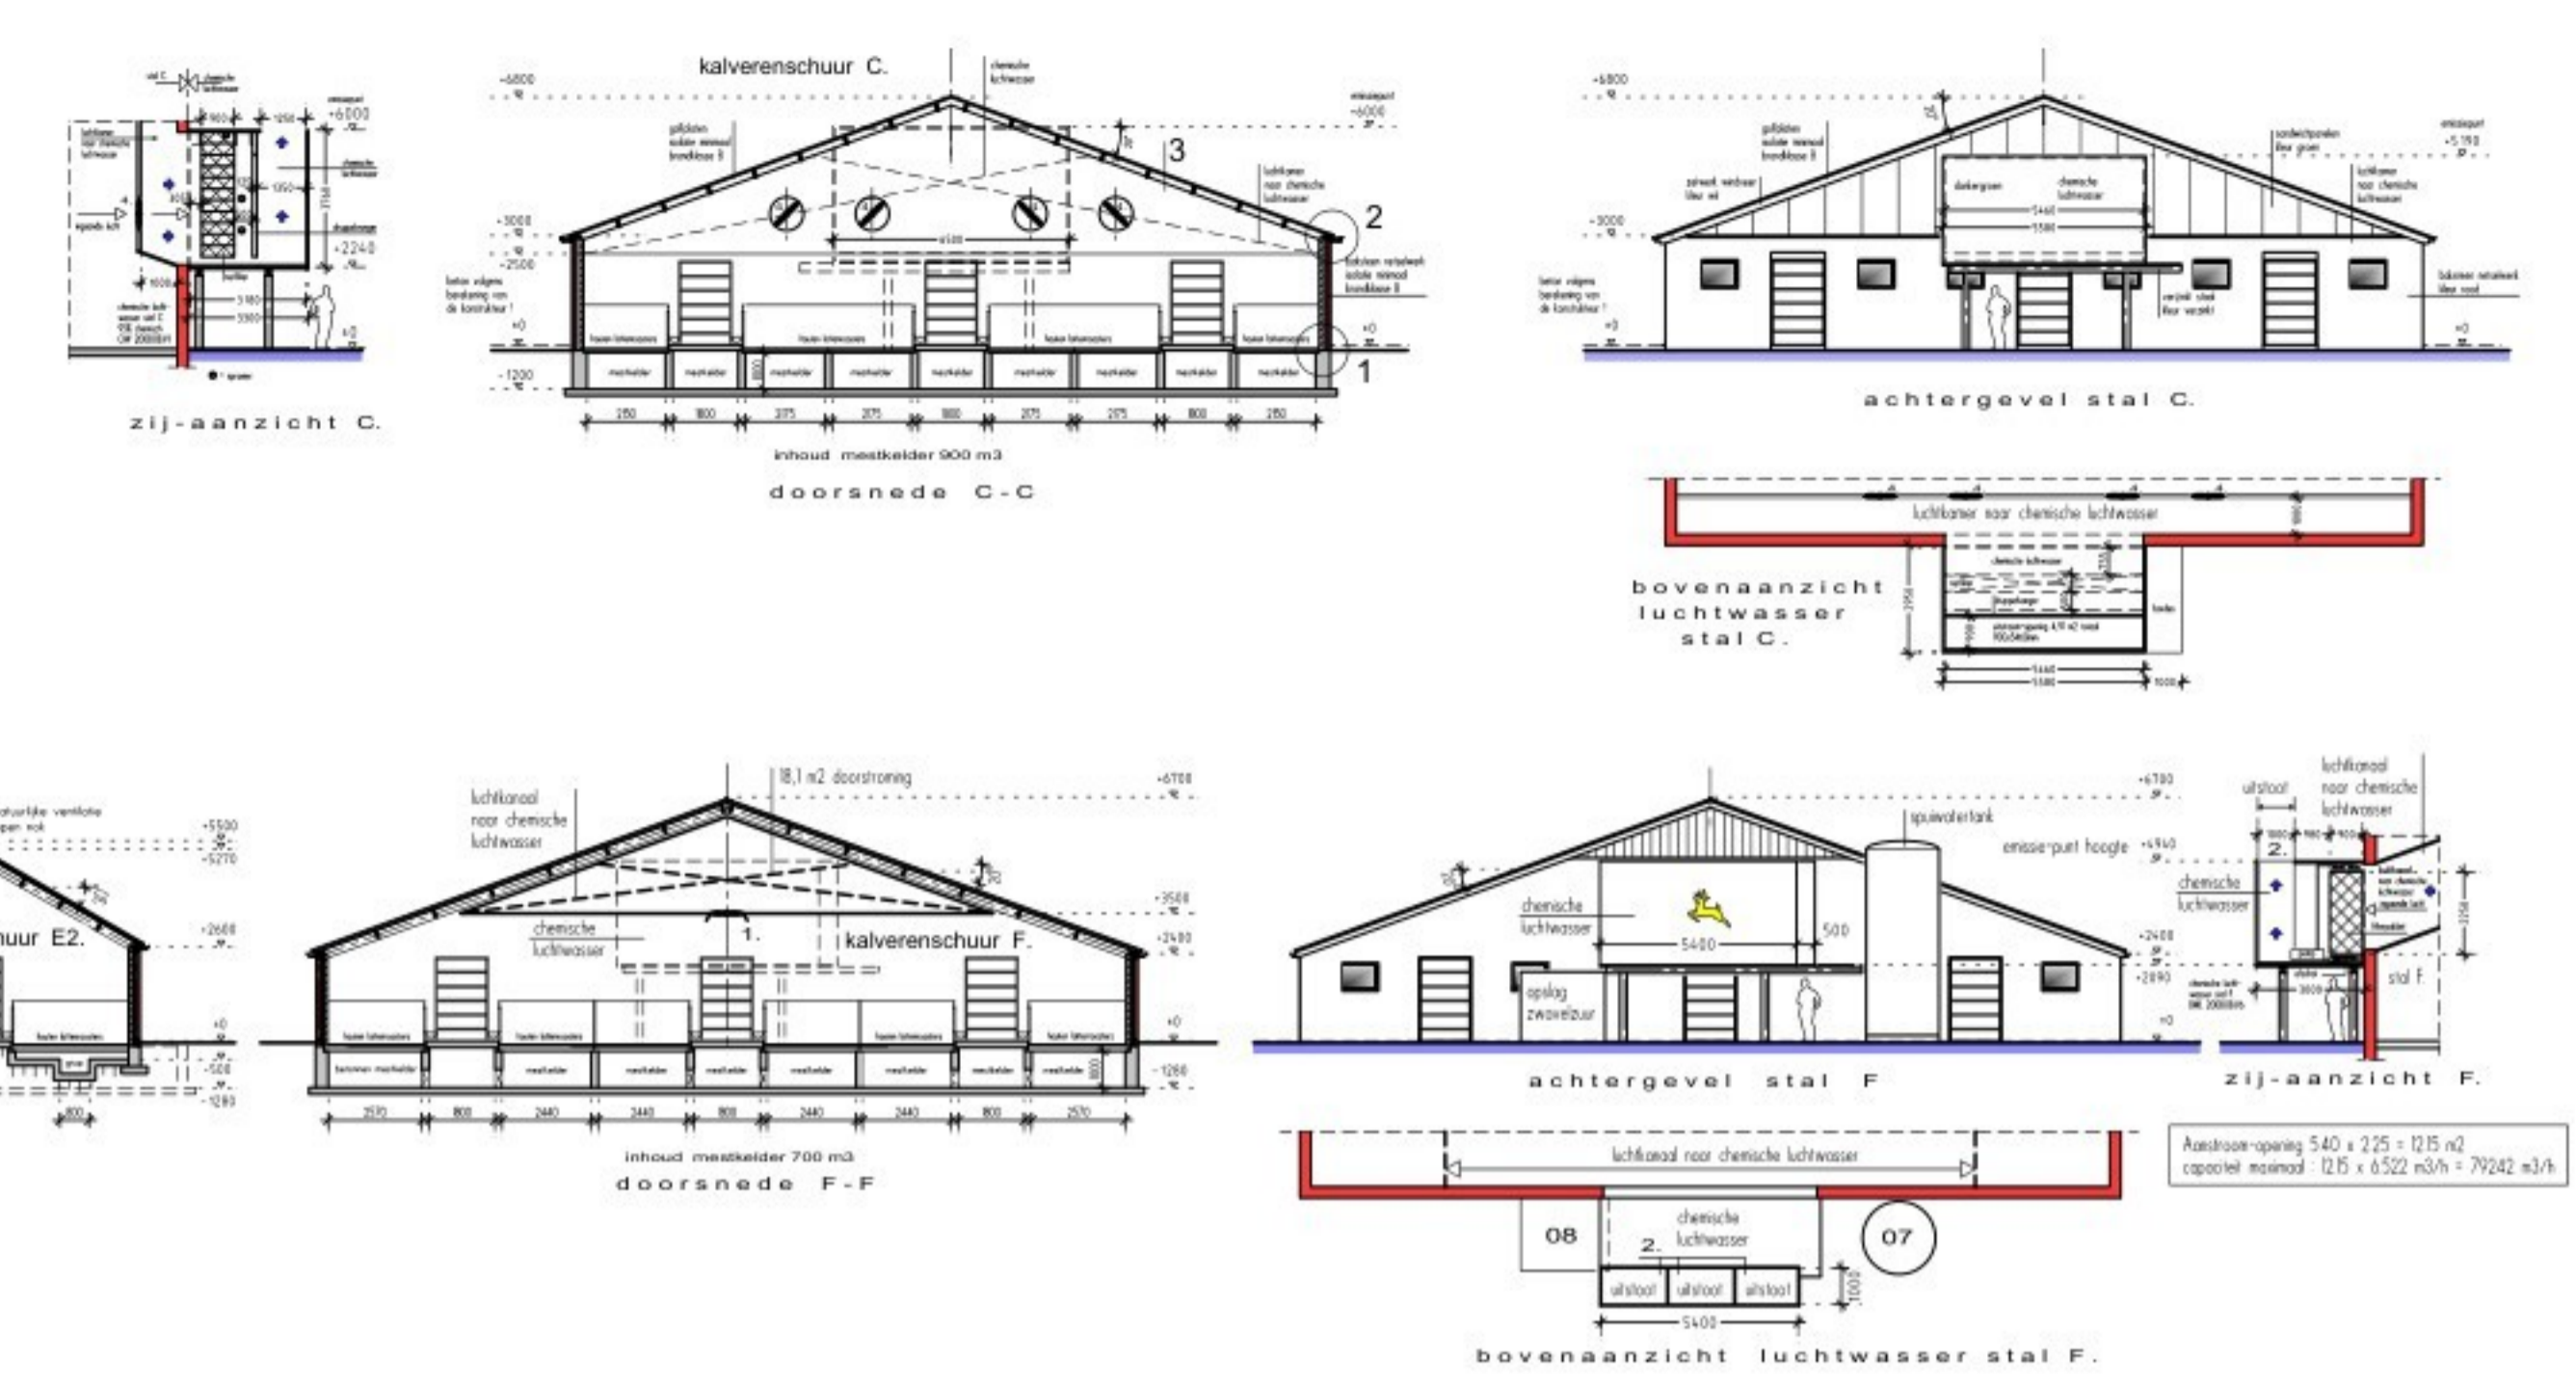

- Symbolen & arceringen:**
- voersilo, inhoud 18 ton
 - voersilo, inhoud 10 ton
 - houtpallet-silo, inhoud 8 ton
 - verharding
 - poederblusser, inhoud 6 Kg.
 - pompput
 - 1. druk-ventilator intern ø 920 1,1 KW
 - 2. trek - opening
 - 3. ventilator vierkant 600 1,1 KW
 - 4. trek - ventilator ø 920 2 KW 4 stuks

Nummer	Naam apparaat	Aantal	Eigenschappen per stuk
01	melkmenger klein	1	0,3 KW
02	melkmenger groot	2	1,2 KW
03	melkpomp	1	1,5 KW
04	vijzel	1	1,0 KW
05	overhevelingspomp	1	0,7 KW
06	kadaverkap	1	
07	zuur-opslag	2	800 liter
08	opslag spuiwater	2	20 m3
09	shovel	1	60 KW
10	trekker	1	80 KW
11	trekker	1	50 KW
12	verreiker	1	70 KW
13	mobile graafmachine	1	90 KW
14	luchtwasserpomp	2	2,0 KW

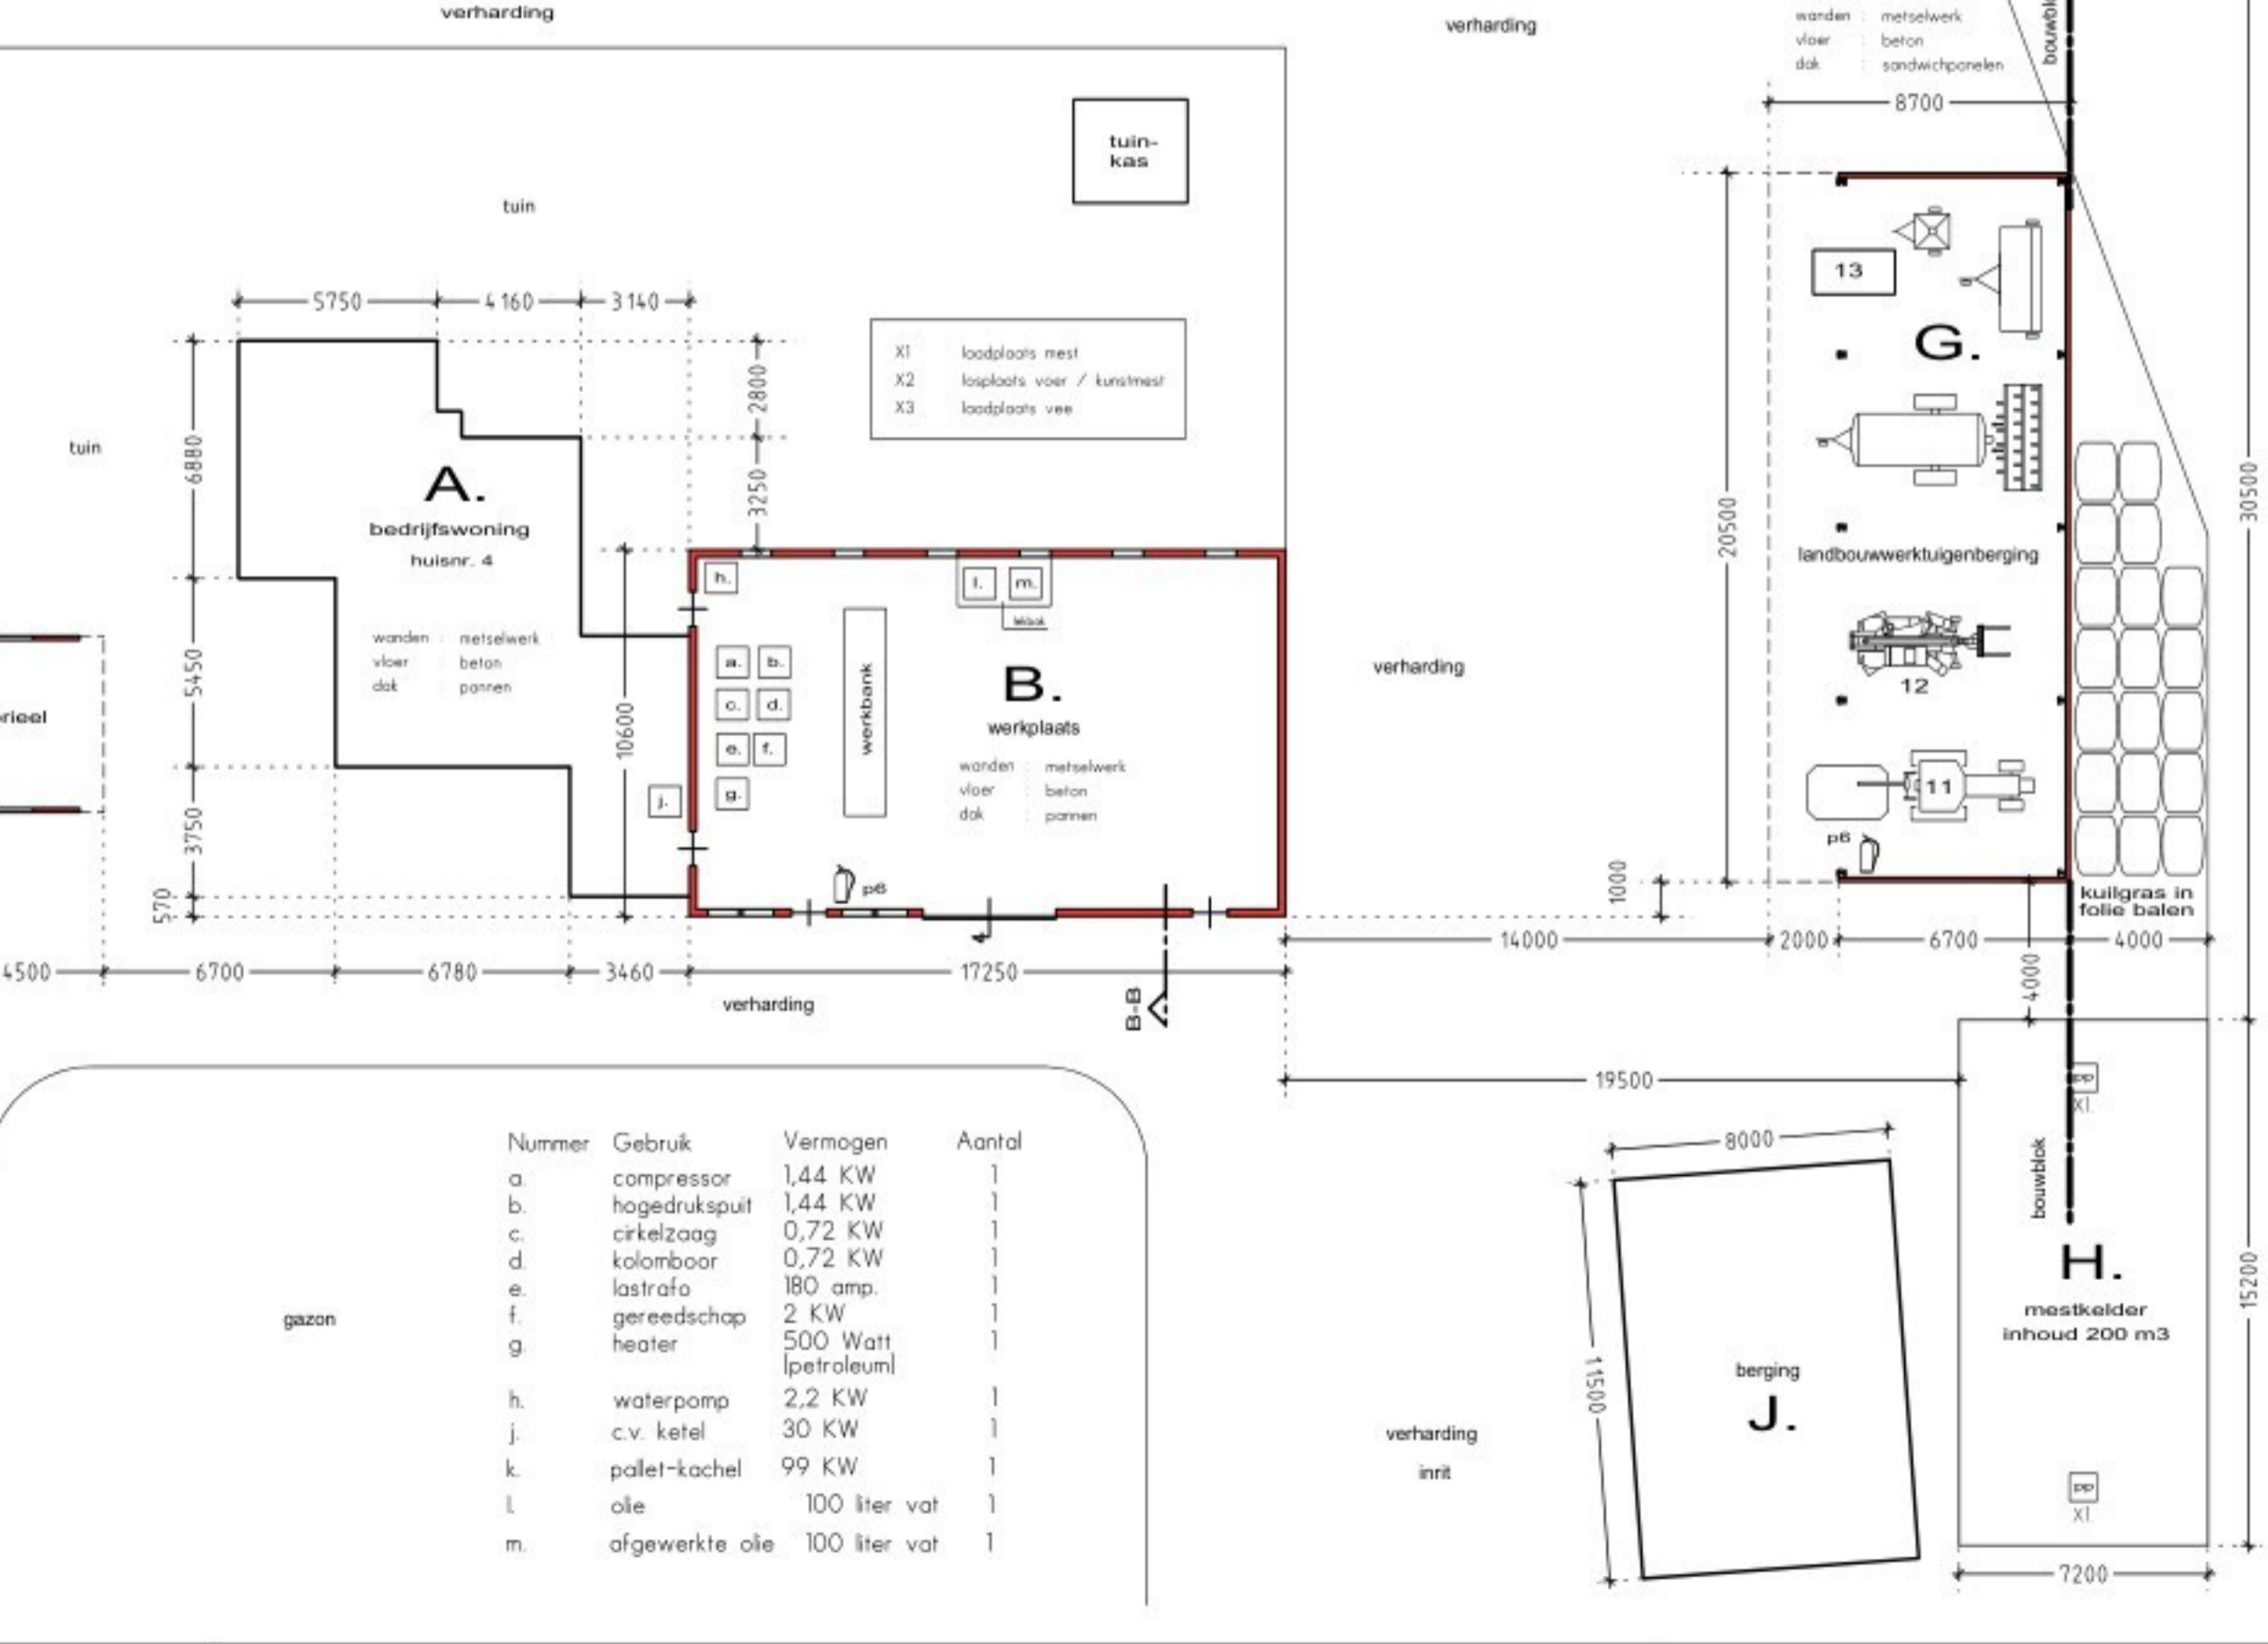

Nummer	Gebruik	Vermogen	Aantal
a	compressor	1,44 KW	1
b	hogedrukspuit	1,44 KW	1
c	cirkelzaag	0,72 KW	1
d	kolombuur	0,72 KW	1
e	kastrolf	180 amp	1
f	gereedschap	2 KW	1
g	heater	500 Watt (petroleum)	1
h	waterpomp	2,2 KW	1
j	c.v. ketel	30 KW	1
k	pallet-kachel	99 KW	1
l	olie	100 liter vat	1
m	afgewerkte olie	100 liter vat	1

Alle maten in het werk te controleren!

opdrachtgever: [Redacted]

zakelijk@votcbloed.nl

blad M01.

schaal 1:200

getekend [Redacted]

datum 22-12-2023

gew 23-07-2025

formaat A1

betreft: aanvraag voor het vervangen van oude kalverenschuren voor een nieuwe kalverenschuur aan de Allermolensteeg 4 te Putten

onderwerp: "milieu-tekening"

Burgeliedeweg 1 3794 MS De Gind
telnr. 06-4614845 / 0342-444246
info@bouwontwerpjanbrink.nl

BOUWONTWERP
JAN BRINK

hvb = 594 / 841 (0.50m2) Allplan 2025